

REGIONE BASILICATA **Comune principale impianto**
COMUNE DI MONTEMILONE
 PROVINCIA DI POTENZA

Opere connesse

COMUNE DI VENOSA **COMUNE DI SPINAZZOLA** **COMUNE DI BANZI**
 PROVINCIA DI POTENZA PROVINCIA DI BAT PROVINCIA DI POTENZA


COMUNE DI GENZANO DI LUCANIA **COMUNE DI PALAZZO SAN GERVASIO**
 PROVINCIA DI POTENZA PROVINCIA DI POTENZA




PROGETTO PER LA REALIZZAZIONE DI UN IMPIANTO PER LA PRODUZIONE DI ENERGIA ELETTRICA DA FONTE EOLICA, AI SENSI DEL D.LGS N. 387 DEL 2003, COMPLESSO DA N° 17 AEROGENERATORI, PER UNA POTENZA COMPLESSIVA DI 71,4 MW, SITO NEL COMUNE DI MONTEMILONE (PZ) E OPERE CONNESSE NEI COMUNI DI VENOSA (PZ), PALAZZO SAN GERVASIO (PZ), BANZI (PZ), GENZANO DI LUCANIA (PZ) E SPINAZZOLA (BT)

COD. REG. **A.16.a.4/7** DESCRIZIONE **Inquadramento vincolistico e Analisi delle Aree Contermini - Aree Tutele ai sensi del D.Lgs. 42/2004 - BENI PAESAGGISTICI** SCALA DI RAPP. **1:5000**

COD. INT. **TAV. 11.2** TRATTURI - Complessi insediativi della transumanza

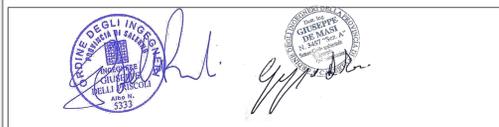

REDDITO	VERIFICATO	APPROVATO	REVISIONE
Ing. G. Faella Arch. V. Furcolo Arch. R. Alfano	Arch. M. Lombardi	Ing. G. Dell'Piscopi Ing. G. De Masi	Revisione 0
			DATA
			11/2019

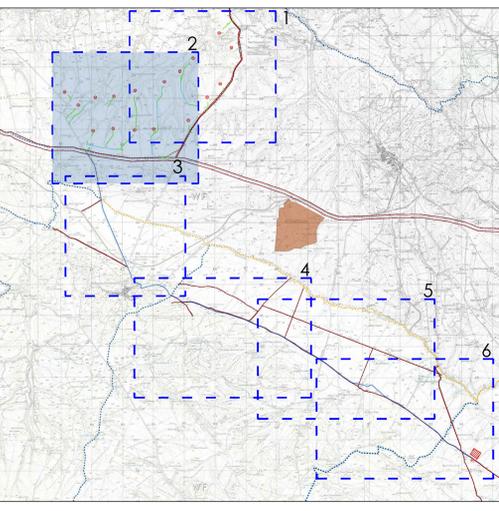

LEGENDA

1. Dati progetto

Simbolo	Descrizione
	Piazola di progetto
	Viabilità di nuova realizzazione
	Sentieri e strade rurali esistenti da adeguare
	Cavidotto di collegamento alla stazione di trasformazione in Genzano di Lucania
	Cavidotto interno al parco di collegamento alla stazione di trasformazione MT/AT
	Stazione di trasformazione MT/AT compatta - Cogein Energy


2. Beni paesaggistici - D.Lgs. 42/2004 - Tratturi e complessi insediativi della transumanza

Simbolo	Descrizione
	Fascia catastale dell'area di sedime storico del tratturo, art. 142 comma 1 lettera m)

Cod. Reg.	Comune	Denominazione	Decreto	Riferimenti Normativi
BCT_233	Venosa	nr 018/ 019/ 022 -P2 Regio tratturo Melfi-Castellaneta	D.M. del 22/12/1983	artt.10 e 13 D.lgs 42/2004
BCT_241	Spinazzola			
BCT_252	Montemilone	nr 021 -P2 Regio tratturole Canso-Monteserico-Palmara	D.M. del 22/12/1983	artt.10 e 13 D.lgs 42/2004

INDICAZIONE INTERFERENZE CON OPERE DI PROGETTO - DETTAGLIO 2

TRATTURO	STRADA DI NUOVA COSTRUZIONE	STRADA DA ADEGUARE	CAVIDOTTO
Regio tratturo Melfi-Castellaneta	395 m	/	740 m

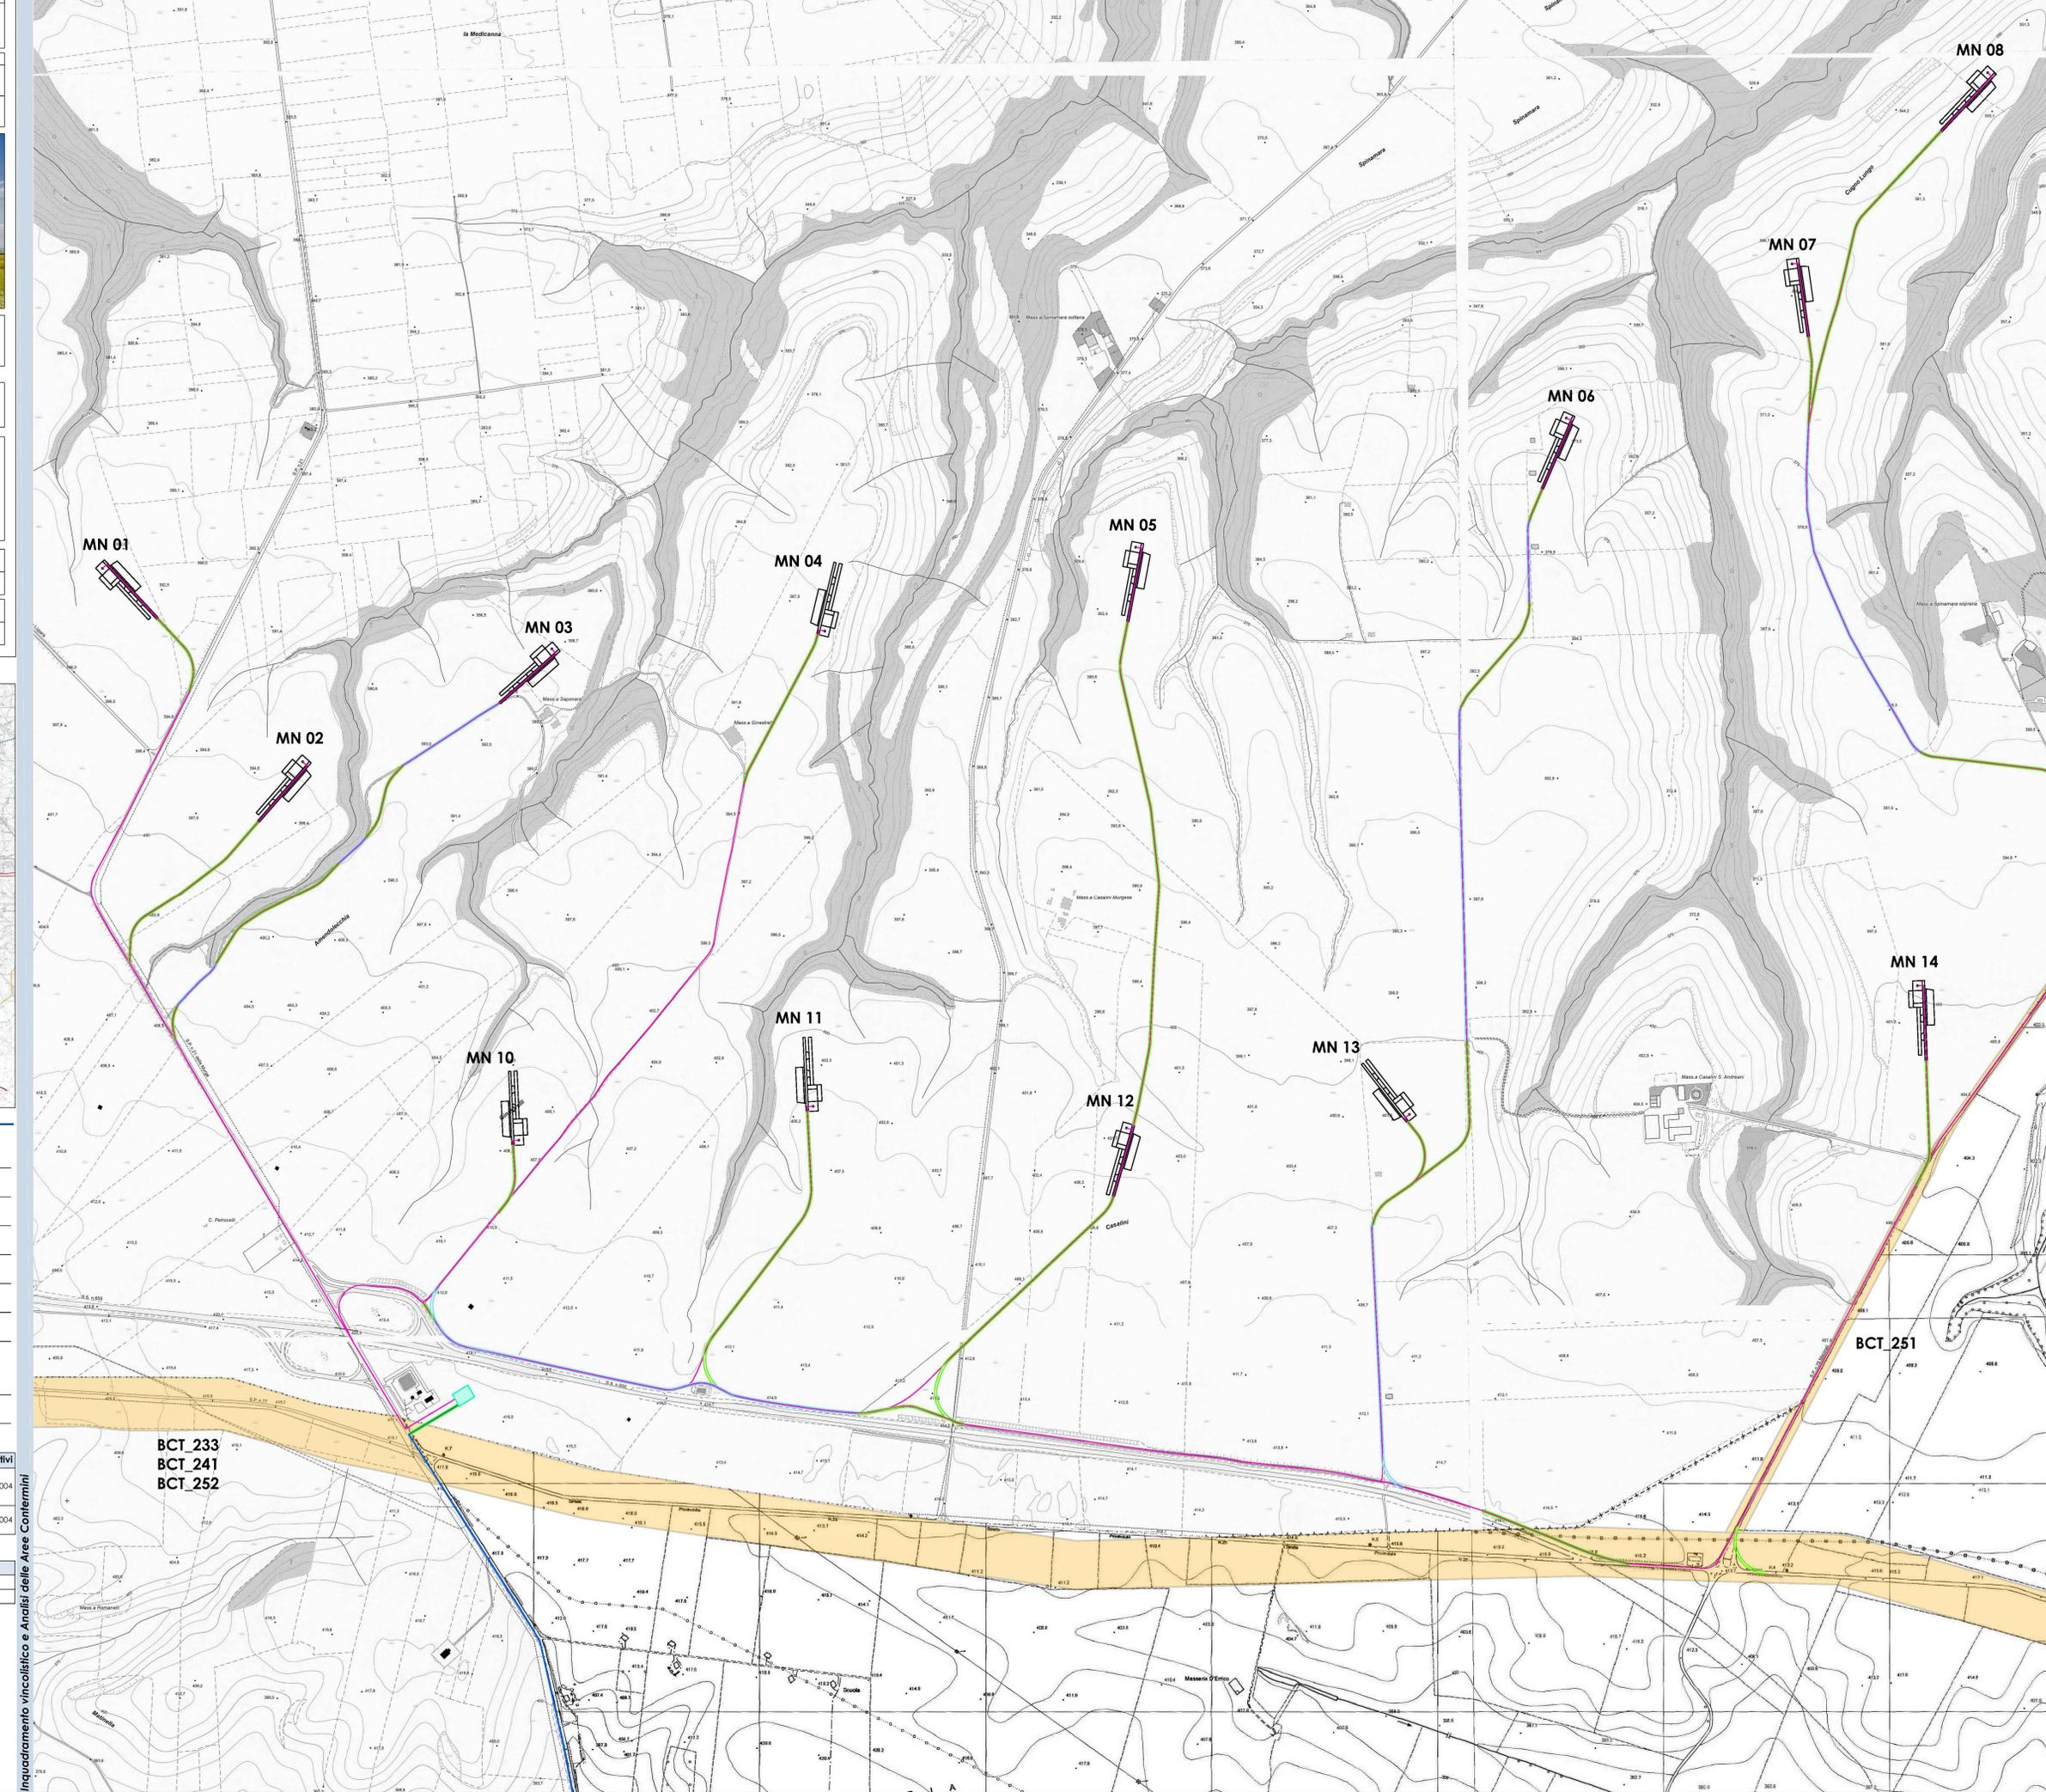

Inquadramento vincolistico e Analisi delle Aree Contermini