

REGIONE BASILICATA

Comune principale impianto
COMUNE DI MONTEMILONE
PROVINCIA DI POTENZA

Opere connesse
 COMUNE DI VENOSA
 COMUNE DI SPINAZOLA
 COMUNE DI BANZI
 COMUNE DI GENZANO DI LUCANIA
 COMUNE DI PALAZZO SAN GERVASIO

PROGETTO PER LA REALIZZAZIONE DI UN IMPIANTO PER LA PRODUZIONE DI ENERGIA ELETTRICA DA FONTE EOLICA, AI SENSI DEL D.LGS N. 387 DEL 2003, COMPOSTO DA N° 17 AEROGENERATORI, PER UNA POTENZA COMPLESSIVA DI 71,4 MW, SITO NEL COMUNE DI MONTEMILONE (PZ) E OPERE CONNESSE NEI COMUNI DI VENOSA (PZ), PALAZZO SAN GERVASIO (PZ), BANZI (PZ), GENZANO DI LUCANIA (PZ) E SPINAZOLA (BI)

COD. REG. A.16.a.4/7
 COD. 007
 TAV. 11.4

DESCRIZIONE
 Inquadramento vincolistico e Analisi delle Aree Confermanti - Aree Tutele ai sensi del D.Lgs. 42/2004 - BENI PAESAGGISTICI
 Tratturi - Complessi insediativi della transumanza

SCALA DI RAPP. 1:5000


REDATTO
 Ing. G. Faella
 Arch. V. Furcolo
 Arch. R. Alfano

VERIFICATO
 Arch. M. Lombardi

APPROVATO
 Ing. G. Dell'Iscolfi
 Ing. G. De Masi

REVISIONE
 Revisione 0

DATA
 11/2019

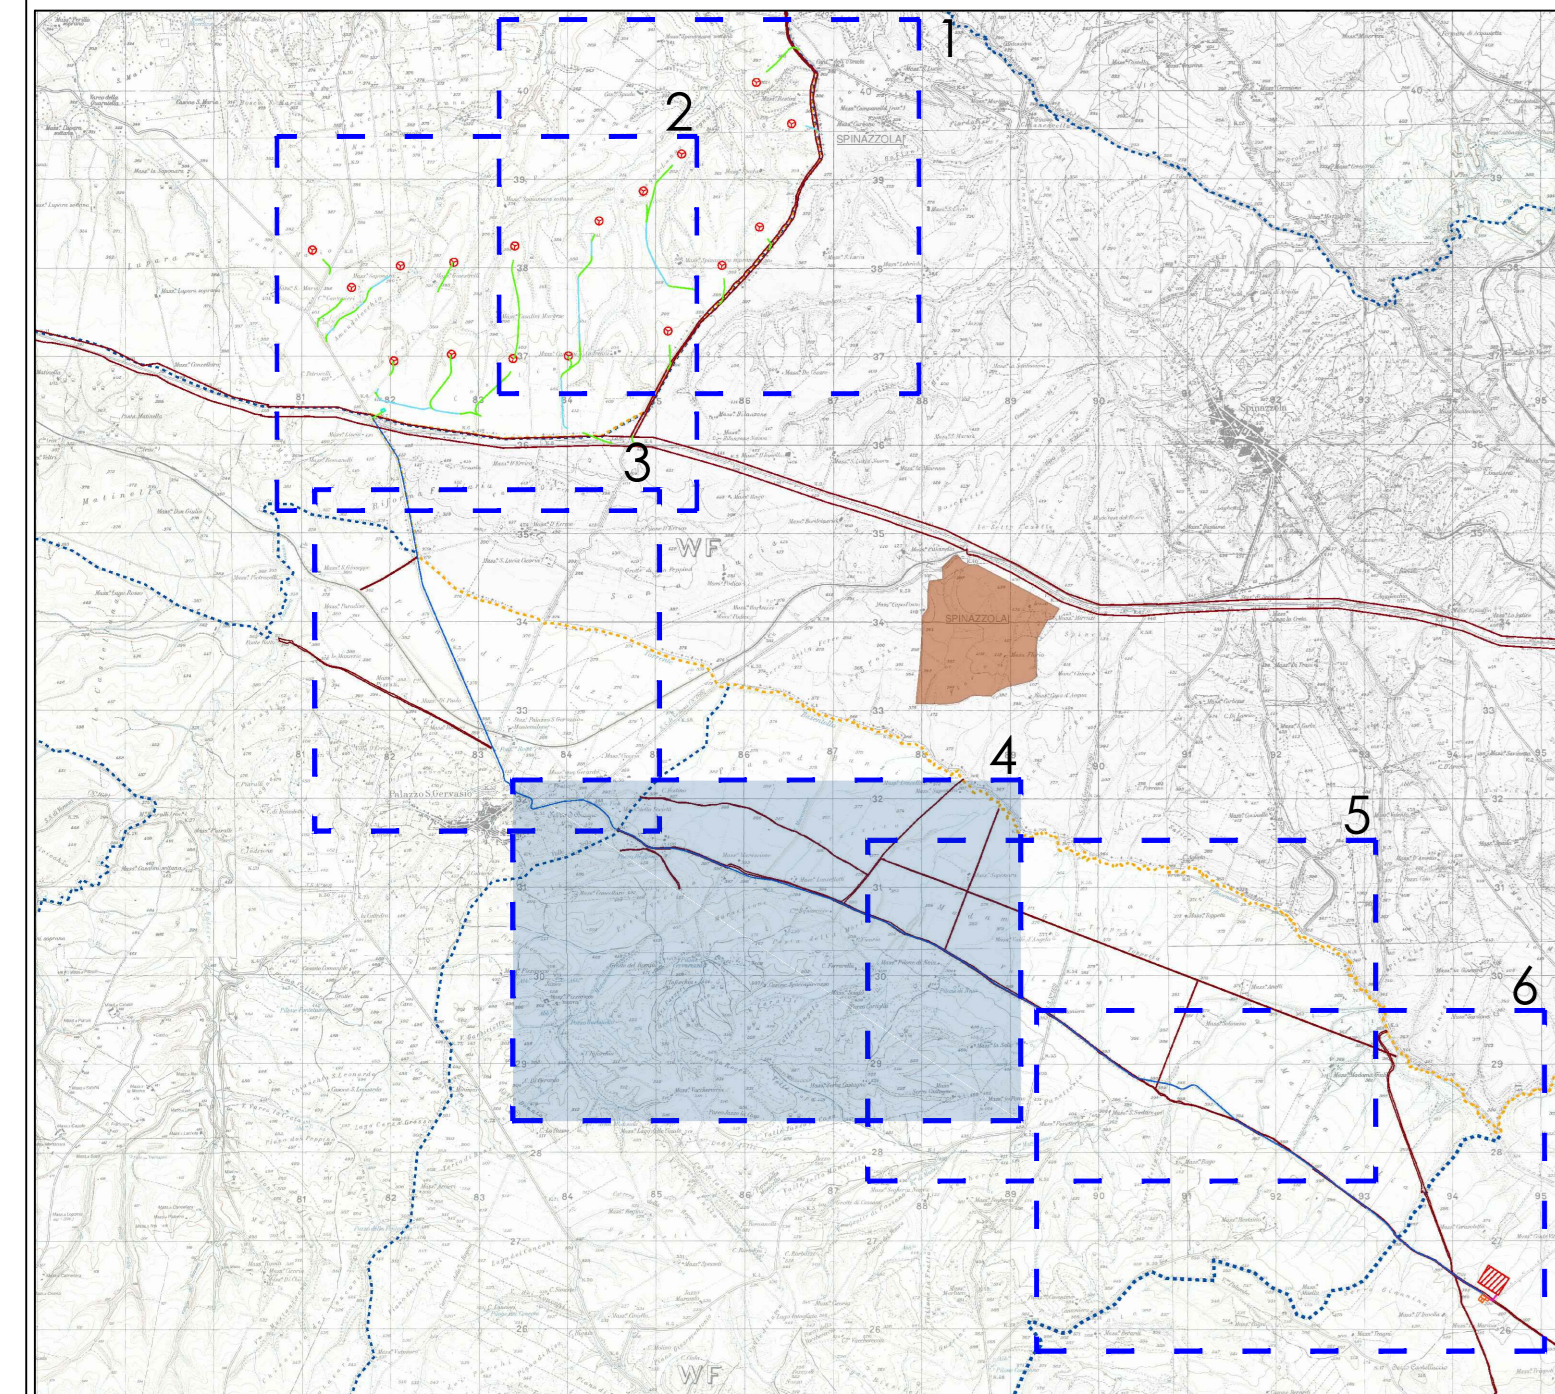

LEGENDA

1. Dati progetto

Simbolo	Descrizione
	Cavidotto di collegamento alla stazione di trasformazione in Genzano di Lucania

2. Beni paesaggistici - D.Lgs. 42/2004 - Tratturi e complessi insediativi della transumanza

Simbolo	Descrizione
	Fascia catastale dell'area di sedime storico del tratturo_ art. 142 comma 1 lettera m)

Cod. Reg.	Comune	Denominazione	Decreto	Riferimenti Normativi
BCT_275	Banži	rr 060 - PZ Tratturo Comune Montemilone	D.M. del 22/12/1983	artt. 10 e 13 D.lgs. 42/2004
BCT_082	Banži	061 - PZ Tratturo Comune Palazzo Isirna	D.M. del 22/12/1983	artt. 10 e 13 D.lgs. 42/2004
BCT_084	Banži	rr 062 - PZ Tratturo Comune del Perazetto	D.M. del 22/12/1983	artt. 10 e 13 D.lgs. 42/2004
NP_1	Banži	Tratturo Comune Cervarezza		
NP_2	Banži	Tratturo vicinale valle d'Angelo		

La strada Provinciale SP79 Marascione Lamaccolma coincide quasi interamente con la fascia catastale del tratturo Comune Palazzo-Isirna, mentre il cavidotto percorre interamente la strada provinciale ostantata.

INDICAZIONE INTERFERENZE CON OPERE DI PROGETTO - DETTAGLIO 4 - 5 - 6

TRATTURO	STRADA DI NUOVA COSTRUZIONE	STRADA DA ADEGUIARE	CAVIDOTTO
Tratturo Comune Palazzo-Isirna	/	/	8168 m



Inquadramento vincolistico e Analisi delle Aree Confermanti