

REGIONE BASILICATA

Comune principale impianto

COMUNE DI MONTEMILONE
PROVINCIA DI POTENZA

Opere connesse

COMUNE DI VENOSA
PROVINCIA DI POTENZA

COMUNE DI SPINAZZOLA
PROVINCIA DI BAT

COMUNE DI BANZI
PROVINCIA DI POTENZA

COMUNE DI GENZANO DI LUCANIA
PROVINCIA DI POTENZA

COMUNE DI PALAZZO SAN GERVASIO
PROVINCIA DI POTENZA



PROGETTO PER LA REALIZZAZIONE DI UN IMPIANTO PER LA PRODUZIONE DI ENERGIA ELETTRICA DA FONTE EOLICA, AI SENSI DEL DLGS N. 387 DEL 2003, COMPOSTO DA N° 17 AEROGENERATORI, PER UNA POTENZA COMPLESSIVA DI 71,4 MW, SITO NEL COMUNE DI MONTEMILONE (PT) E OPERE CONNESSE NEI COMUNI DI VENOSA (PT), PALAZZO SAN GERVASIO (PT), BANZI (PT), GENZANO DI LUCANIA (PT) E SPINAZZOLA (BT)

COD. M.C. A.16.g.4/7

DESCRIZIONE Inquadramento vincolistico e Analisi delle Aree Contornanti - Aree Tutele ai sensi del D.lgs 42/2004 - BENI PAESAGGISTICI

TAV. 11.6

SCALA DI RAPP. 1:5000


REDATTO Arch. G. Faeleto Arch. V. Furcolo Arch. R. Allano

VERIFICATO Arch. M. Lombardi

APPROVATO Ing. G. Dell'Iscolto Ing. G. De Masi

REVISIONE Revisione 0

DATA 11/2019

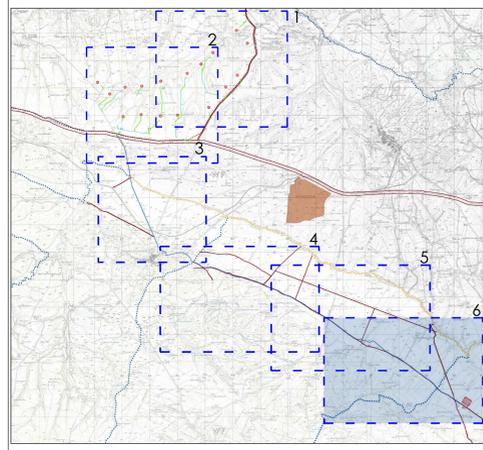

LEGENDA

1. Dati progetto

Simbolo	Descrizione
	Stazioni di trasformazione 30/150 kV e stallo AT condiviso di altri proponenti già autorizzati
	Cavidotto AT interrato di collegamento allo stallo AT - Terna
	Cavidotto di collegamento alla stazione di trasformazione in Genzano di Lucania
	Stazione elettrica AT Terna esistente in Genzano di Lucania

2. Beni paesaggistici - D.lgs. 42/2004 - Tratturi e complessi insediativi della transumanza


Simbolo	Descrizione
	Fascia catastale dell'area di sedime storico del tratturo (art. 142 comma 1 lettera m)

Cod. Reg.	Comune	Denominazione	Decreto	Riferimenti Normativi
BCT_275	Banži	nr 060 - PT Tratturo Comunale Madamagliola	D.M. del 22/12/1983	art.10 e 13 D.lgs 42/2004
BCT_082	Banži	061 - PT Tratturo Comunale Palazzo-Isina	D.M. del 22/12/1983	art.10 e 13 D.lgs 42/2004
BCT_203	Genzano di Lucania	nr 147 - PT Regio Tratturo Palmira-Monteserico-Carosa	D.M. del 22/12/1983	art.10 e 13 D.lgs 42/2004
BCT_197	Genzano di Lucania	nr 146 - PT Tratturo Comunale Palazzo-Isina	D.M. del 22/12/1983	art.10 e 13 D.lgs 42/2004
NP_3	Banži	Tratturina vicinale di Madamagliola		

La strada Provinciale SP79 Marascione Lamaccola coincide quasi interamente con la fascia catastale del tratturo Comunale Palazzo-Isina, mentre il cavidotto percorre interamente la strada provinciale asfaltata.

INDICAZIONE INTERFERENZE CON OPERE DI PROGETTO - DETTAGLIO 4 - 5 - 6

TRATTURO	STRADA DI NUOVA COSTRUZIONE	STRADA DA ADEGUARE	CAVIDOTTO
Tratturo Comunale Palazzo-Isina	1	1	8183 m

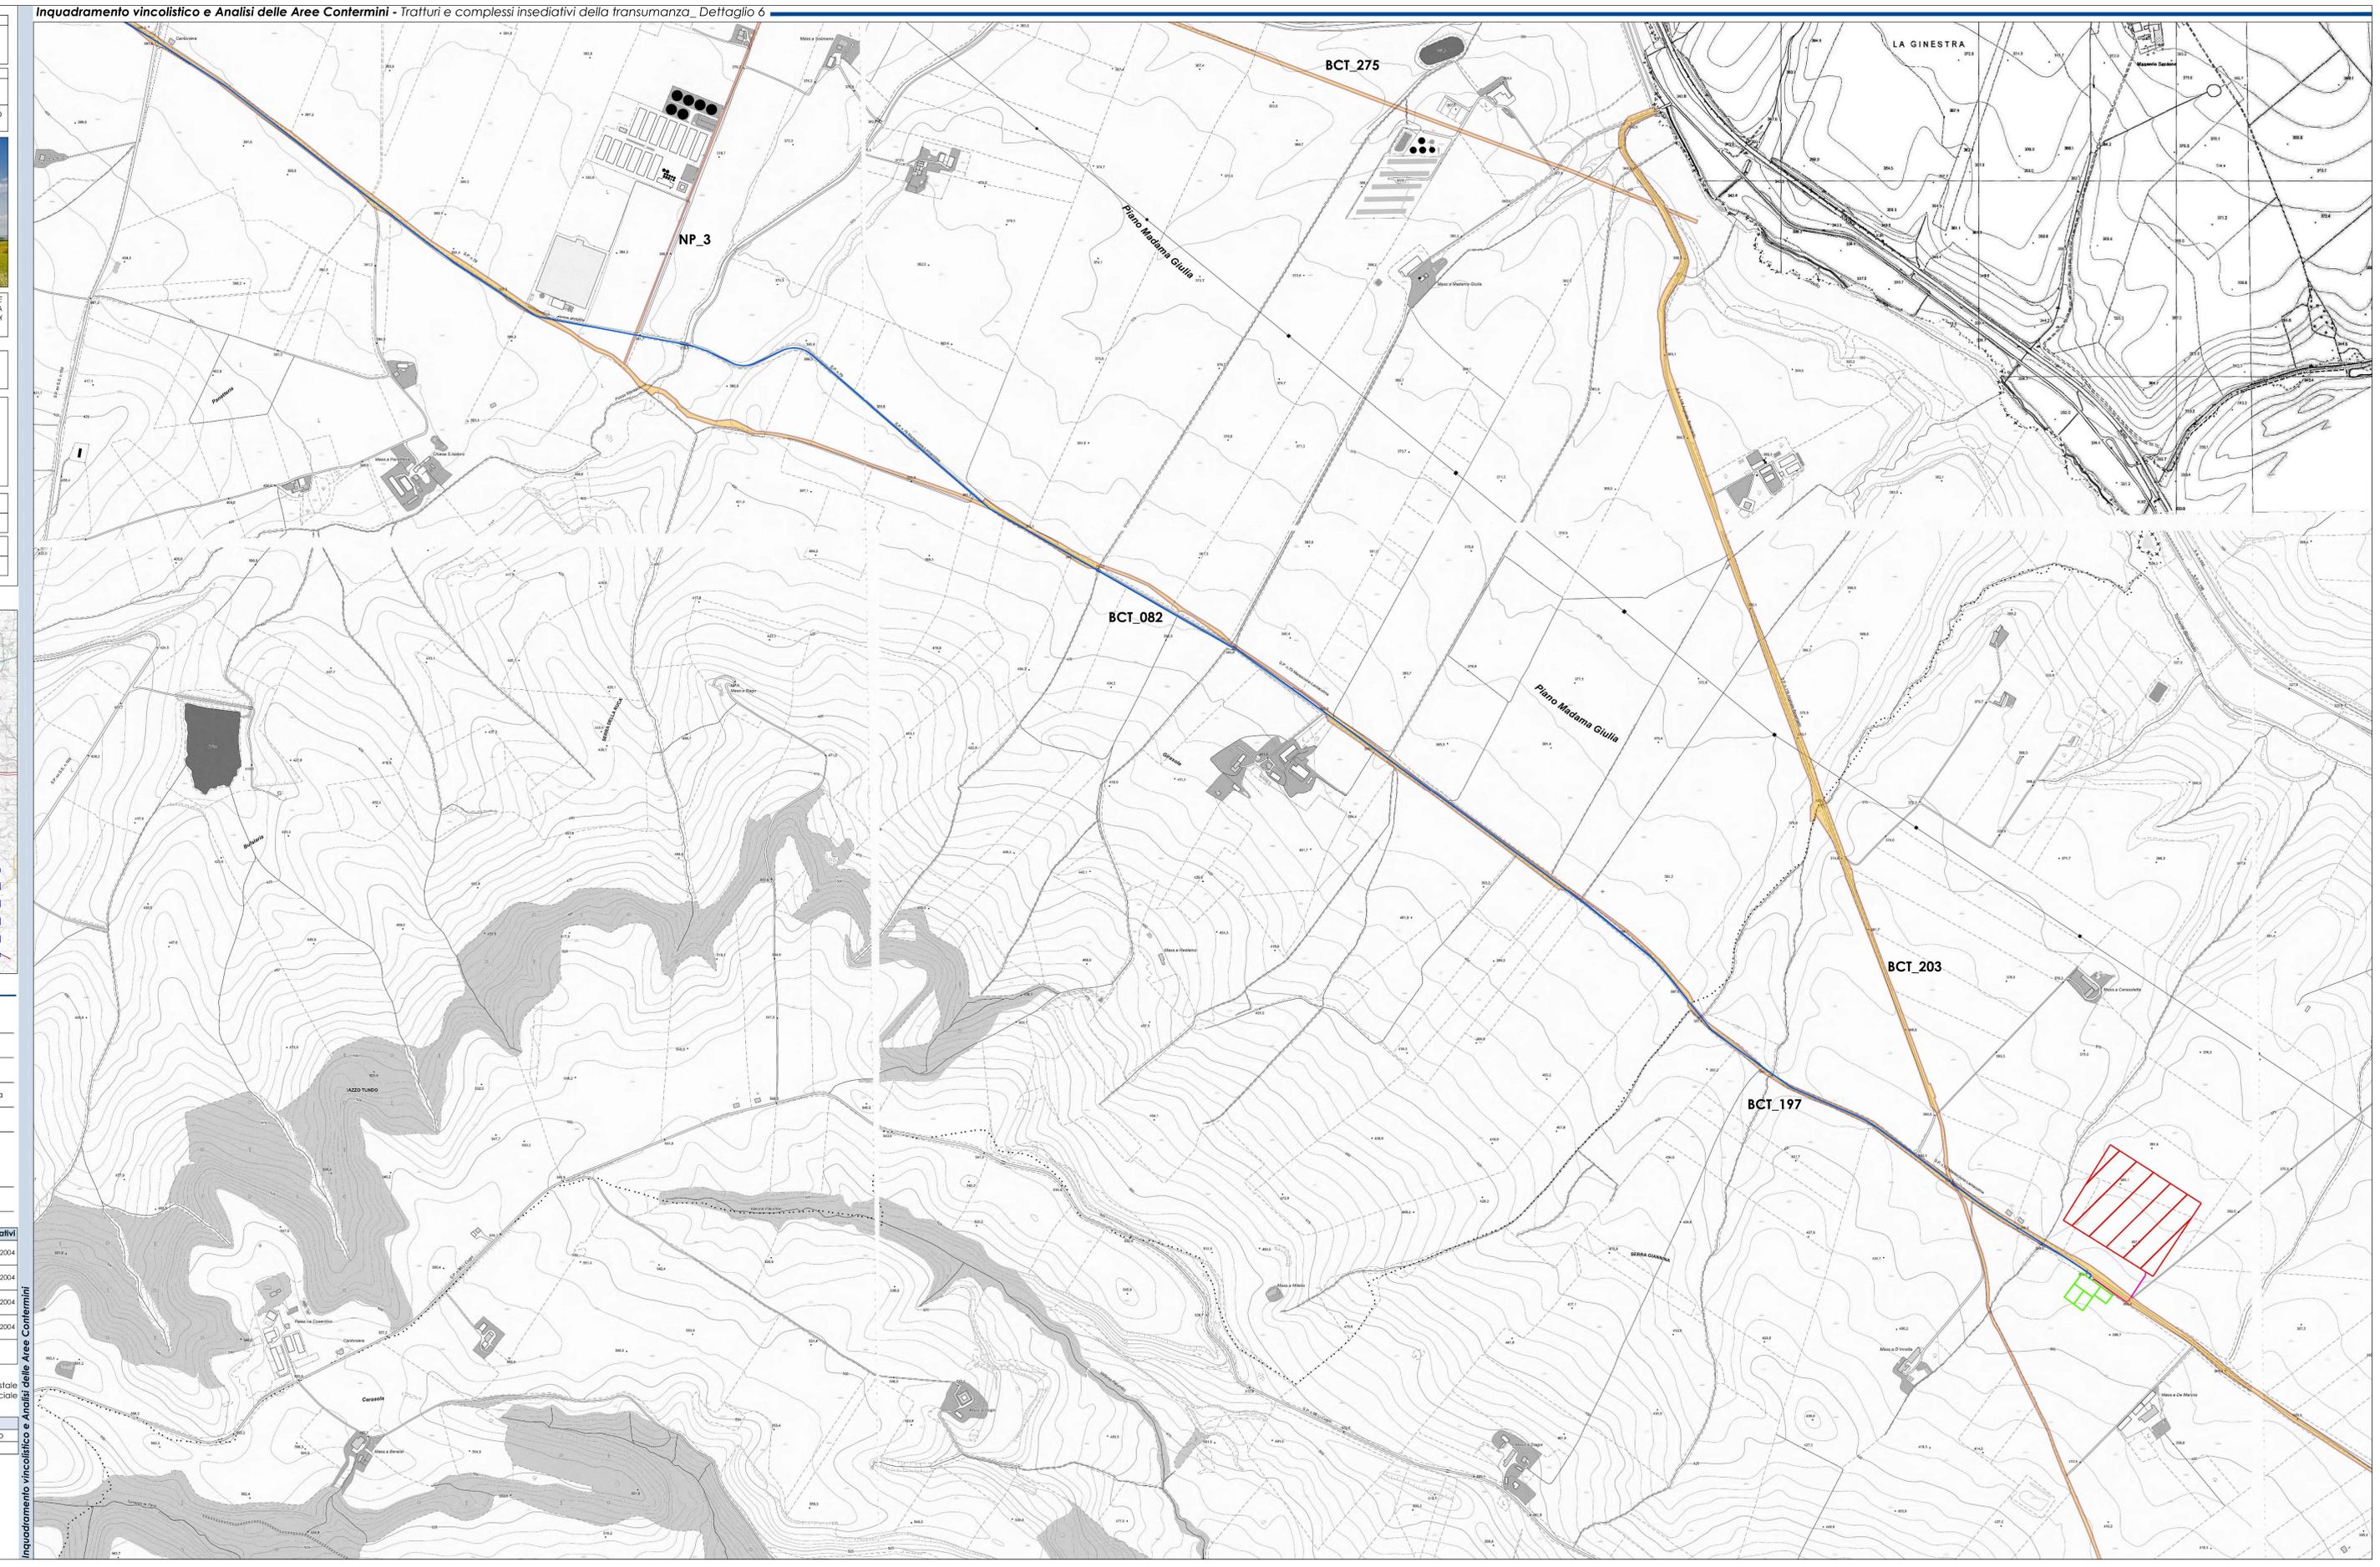

Inquadramento vincolistico e Analisi delle Aree Contornanti