



PROGETTO PER LA REALIZZAZIONE DI UN IMPIANTO PER LA PRODUZIONE DI ENERGIA ELETTRICA DA FONTE EOLICA, AI SENSI DEL D.LGS N. 387 DEL 2003, COMPOSTO DA N° 17 AEROGENERATORI, PER UNA POTENZA COMPLESSIVA DI 71.4 MW, SITO NEL COMUNE DI MONTEMILONE (PZ) E OPERE CONNESSE NEI COMUNI DI VENOSA (PZ), PALAZZO SAN GERVASIO (PZ), BANZI (PZ), GENZANO DI LUCANIA (PZ) E SPINAZZOLA (BT)

COD. REG.	DESCRIZIONE	SCALA DI RAPP.
A.16.b.1/6	Planimetria viabilità e indicazione tronchi di nuova realizzazione	1:10000
COD. INT.	STR	

Stampa del professionista: **ING. G. DELLI PRISCOLI**, N. 5457, 5333

Stampa del professionista: **ING. G. DE MASI**, N. 5457, 5333

REDATTO	VERIFICATO	APPROVATO	REVISIONE
Arch. M. Lombardi Geom. D. Sgambati	Arch. M. Lombardi	Ing. G. Delli Priscoli Ing. G. De Masi	Revisione 0
			<b>DATA</b>
			11/2019


**Coordinate degli aerogeneratori di progetto**

DENOMINAZIONE	COORDINATE				QUOTA m s.l.m.m.
	GAUSS BOAGA		UTM WGS84		
	EST	NORD	EST	NORD	
MN 01	2601055	4538013	581047	4538008	393
MN 02	2601498	4537589	581490	4537584	395
MN 03	2602050	4537836	582041	4537831	390
MN 04	2602654	4537875	582645	4537870	388
MN 05	2603343	4538059	583334	4538054	384
MN 06	2604295	4538342	584287	4538337	372
MN 07	2604795	4538680	584786	4538674	366
MN 08	2605228	4539099	585219	4539094	355
MN 09	2606071	4539907	586063	4539902	354
MN 10	2601976	4536759	581968	4536754	408
MN 11	2602628	4536833	582619	4536828	406
MN 12	2603322	4536785	583314	4536780	403
MN 13	2603948	4536815	583940	4536810	402
MN 14	2605072	4537097	585064	4537092	400
MN 15	2605683	4537838	585675	4537833	386
MN 16	2606107	4538272	586099	4538267	378
MN 17	2606470	4539441	586461	4539435	361

**LEGENDA**

1. DATI TECNICI	
Simbolo	Descrizione
	Piazzola aerogeneratore
	Sentieri e strade rurali esistenti da adeguare
	Viabilità di nuova realizzazione
	Individuazione rami stradali
2. LIMITI AMMINISTRATIVI	
	Limite amministrativo regionale - Confine Basilicata-Puglia
	Limiti amministrativi comunali

**Individuazione tronchi di nuova realizzazione**

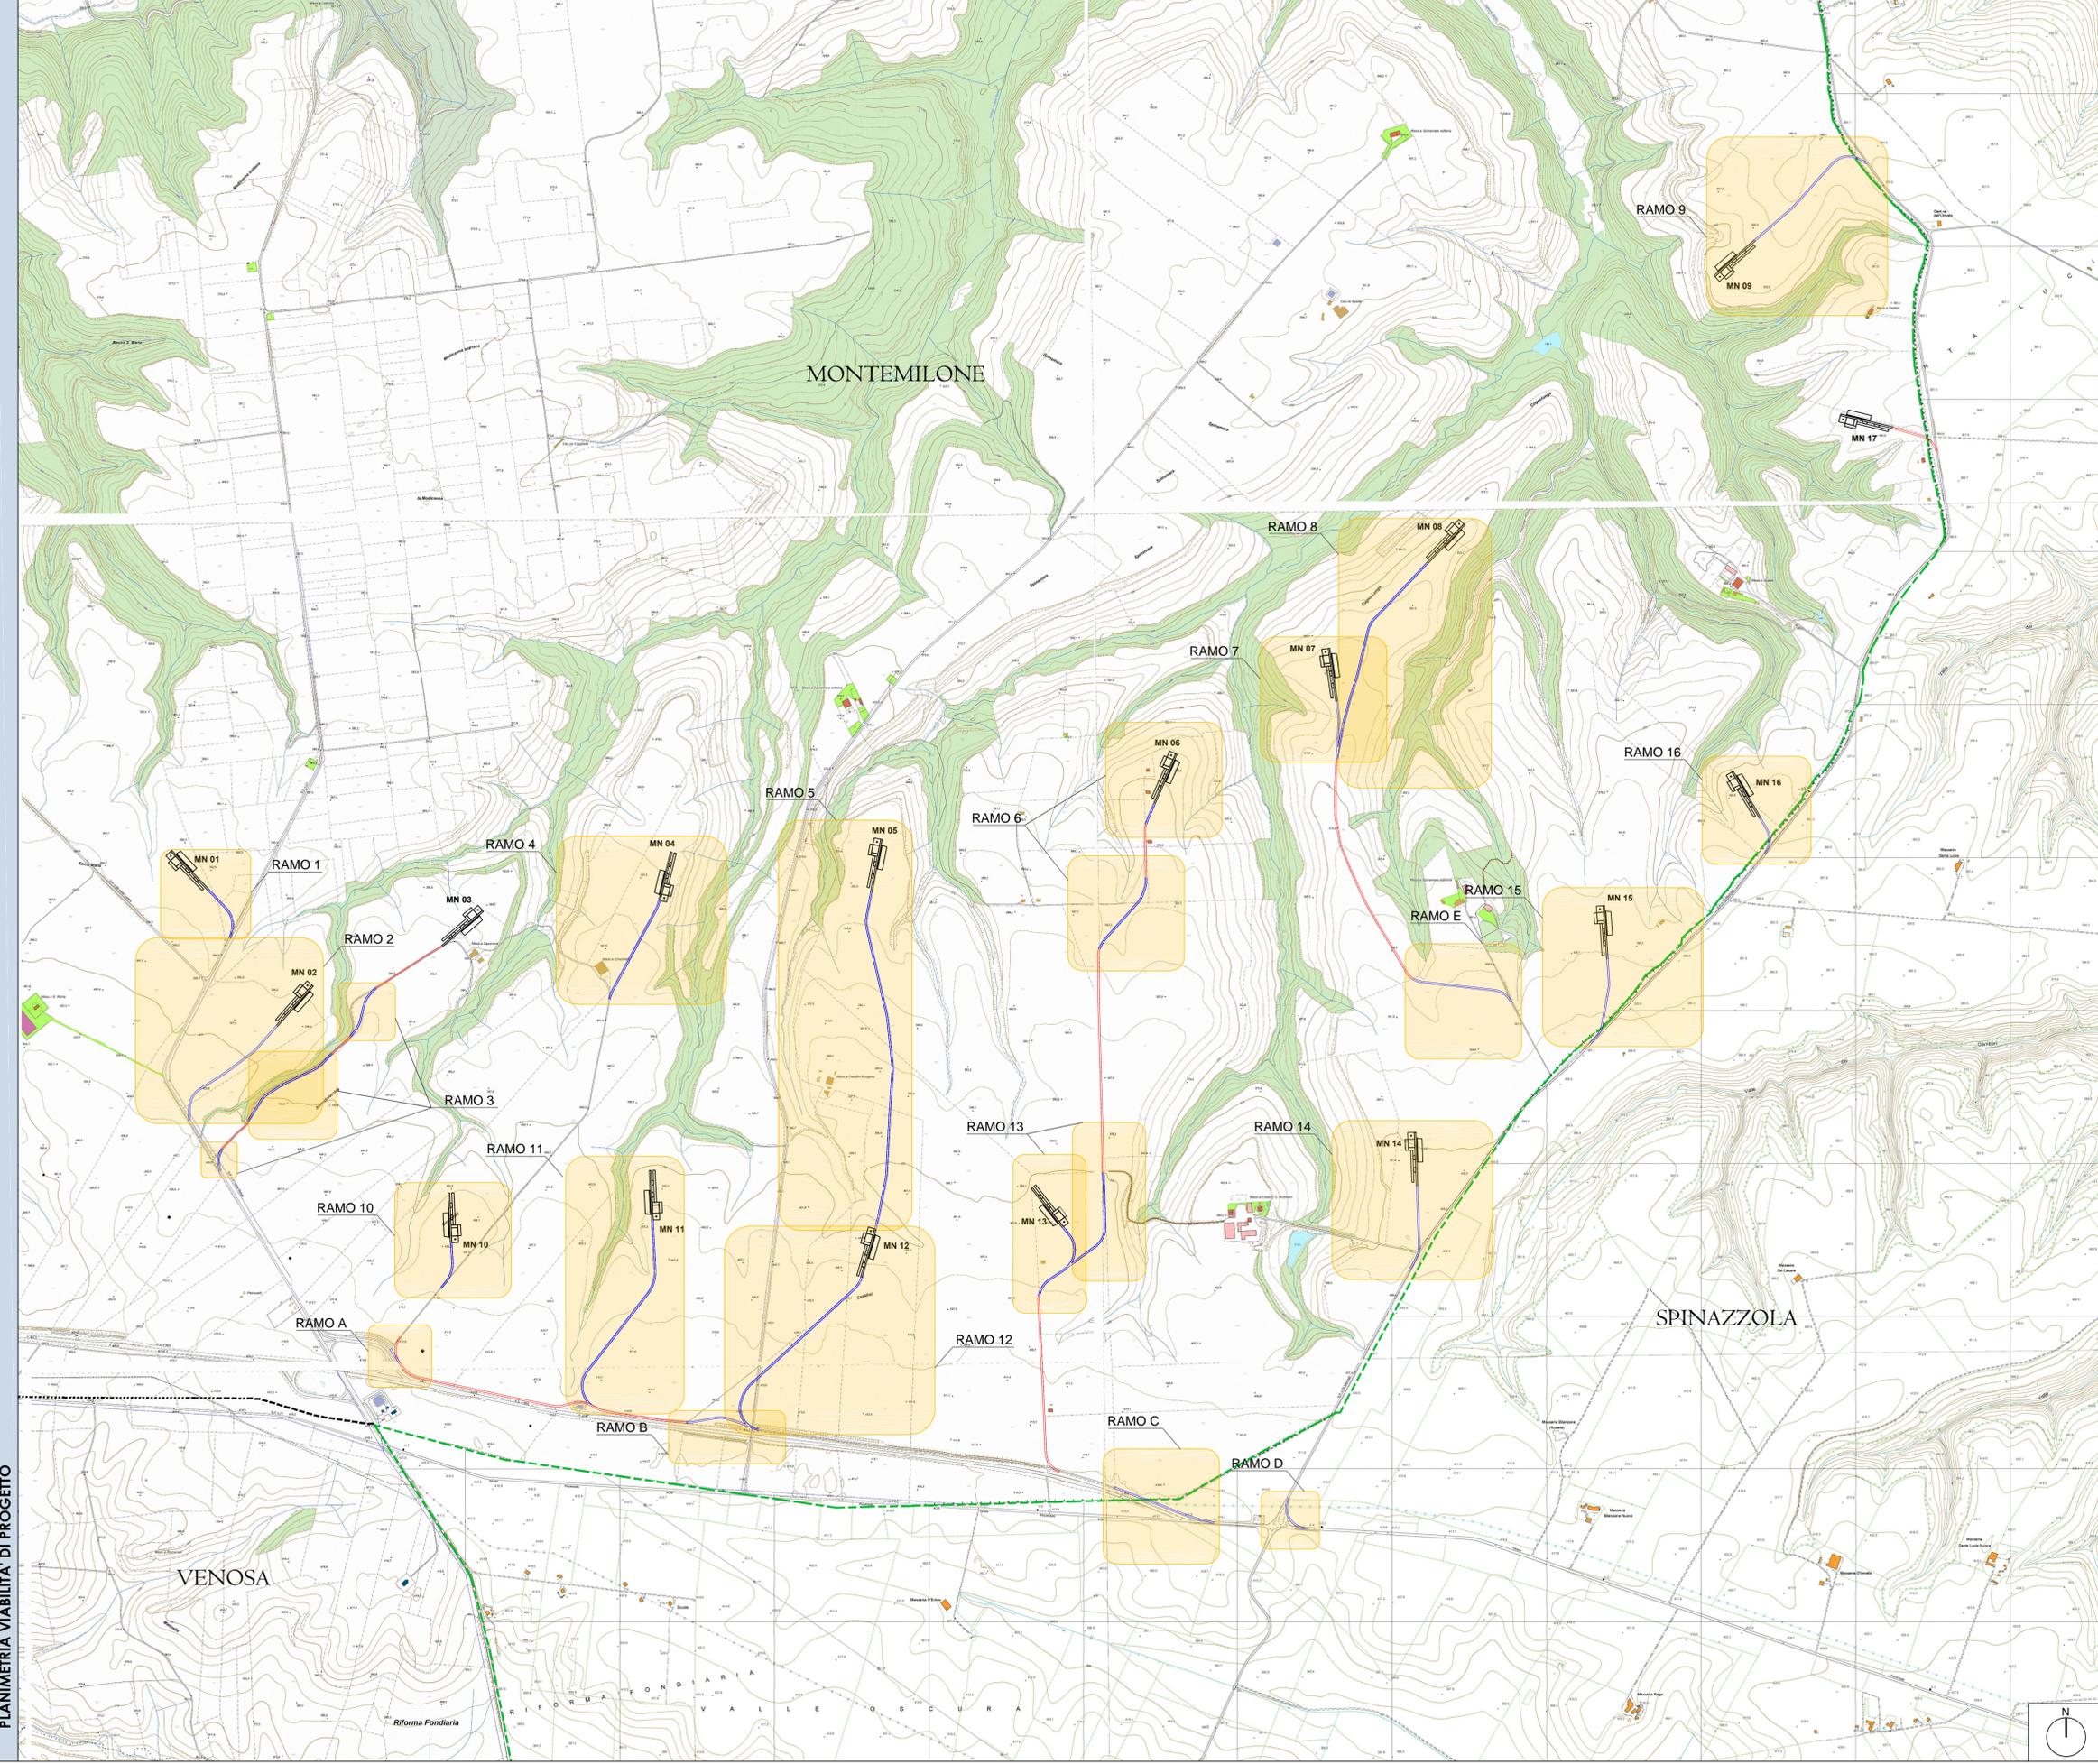

PLANIMETRIA VIABILITÀ DI PROGETTO

Via Diocleziano, 107 - 80125 Napoli Tel. 081.19566613 - Fax. 081.7618640 www.enegreen.it

Cogein ENERGY