PLANIMETRIA E PROFILO RAMO N°1

Planimetria stradale ramo n°1

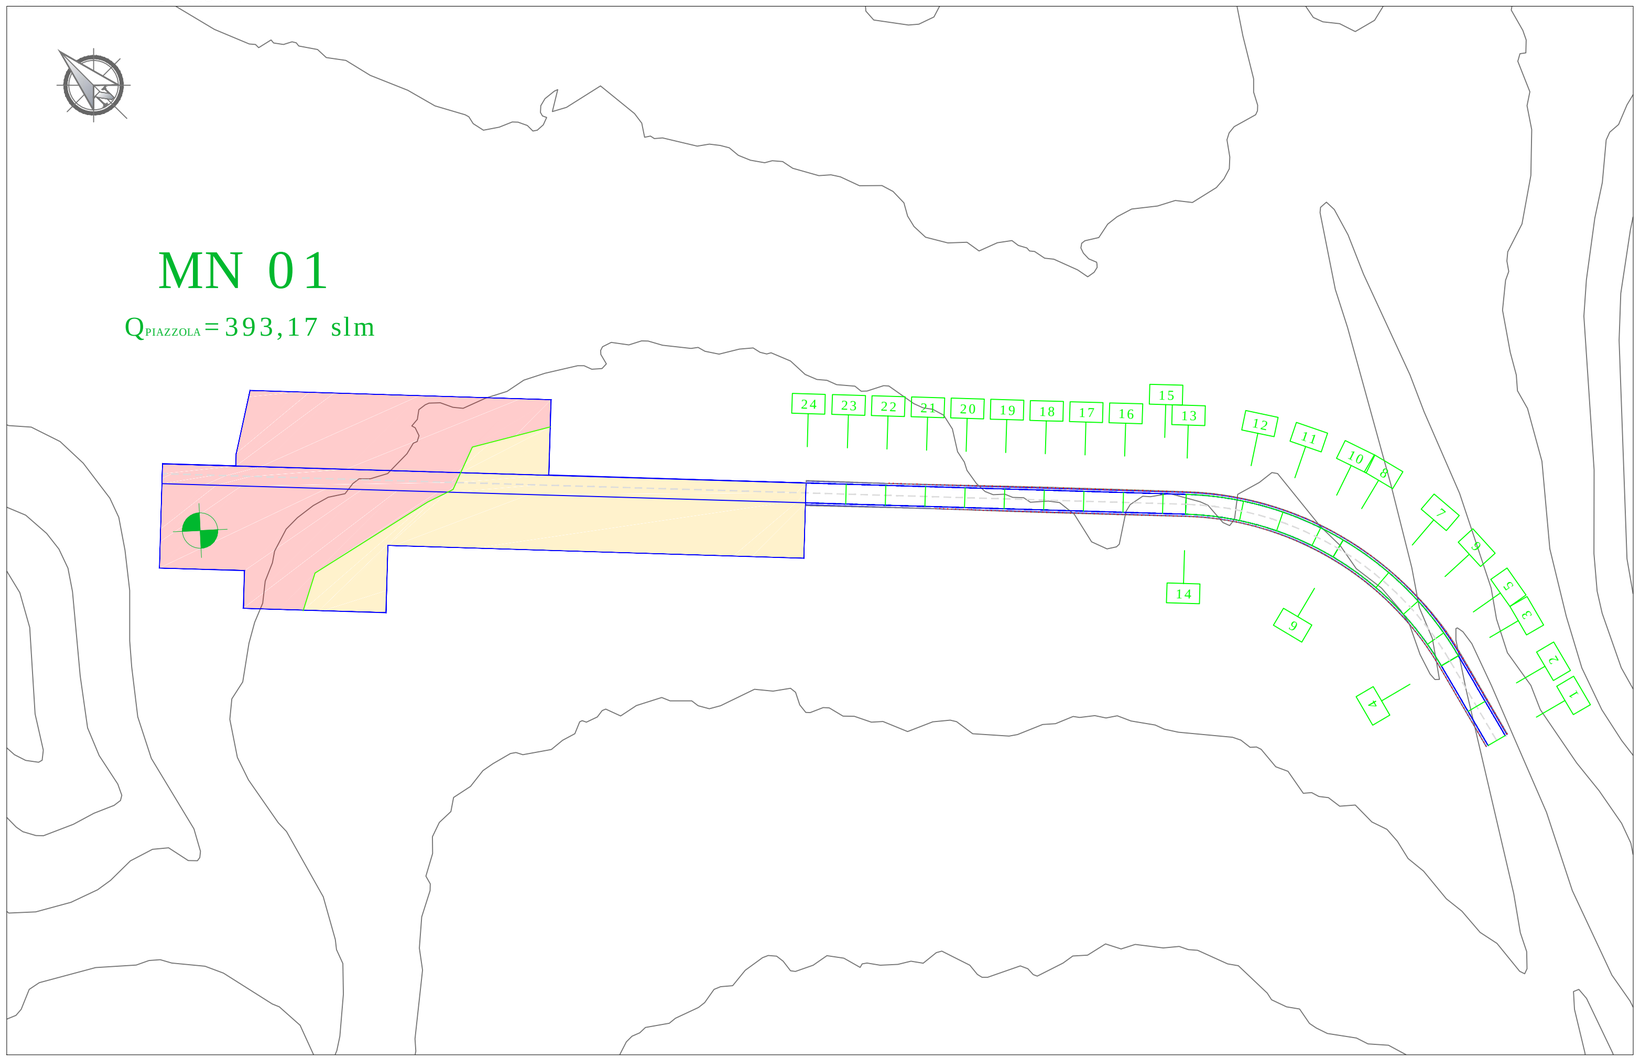

Profilo longitudinale ramo n°1

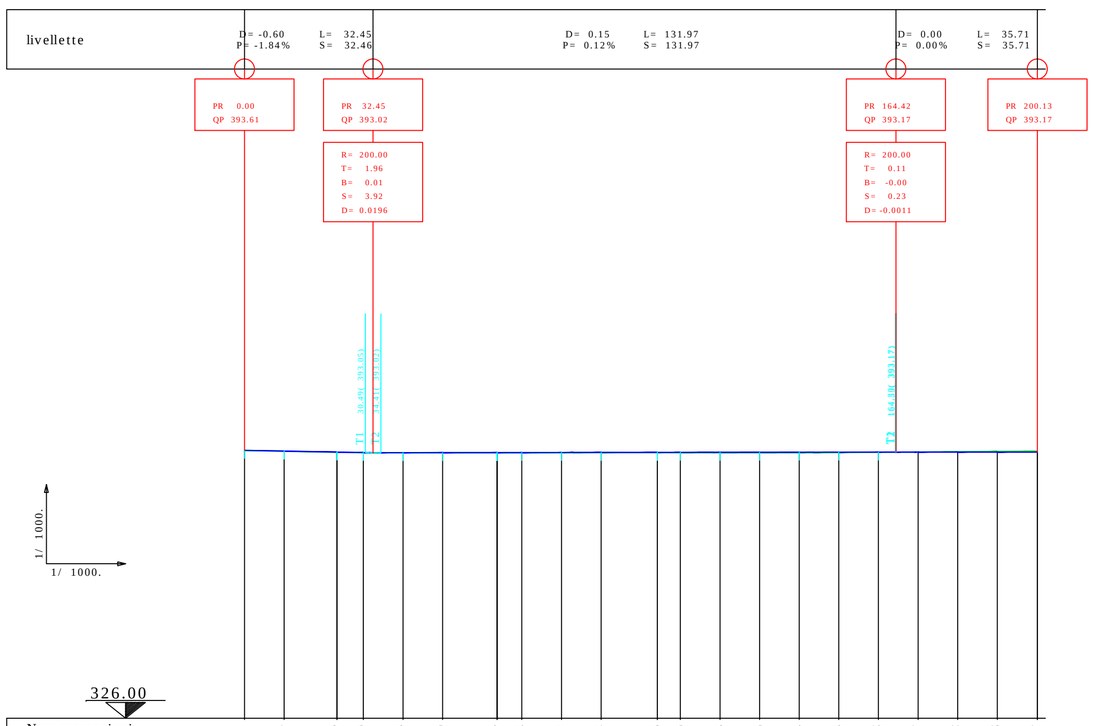

326.00

Numero sezioni	1	2	3	5	6	7	8	10	11	12	13	15	16	17	18	19	20	21	22	23	24
Distanze parziali		10.00	13.32	6.68	10.00	10.00	13.75	6.25	10.00	10.00	14.18	5.82	10.00	10.00	10.00	10.00	10.00	10.00	10.00	10.00	10.13
Distanze progressive	0.00	10.00	23.32	30.00	40.00	50.00	63.75	70.00	80.00	90.00	104.18	110.00	120.00	130.00	140.00	150.00	160.00	170.00	180.00	190.00	200.13
Quote del terreno	393.60	393.39	393.11	392.98	393.00	393.00	393.00	393.00	393.00	393.05	393.02	393.01	392.99	392.99	392.99	393.05	393.13	393.19	393.26	393.33	393.38
Quote del progetto	393.61	393.43	393.18	393.06	393.03	393.04	393.05	393.06	393.07	393.08	393.10	393.11	393.12	393.13	393.14	393.15	393.16	393.17	393.17	393.17	393.17
Ettometriche	HM. 0								HM. 1												HM. 2
Andamento planimetrico		23.32					AC= 64.3434 TG= 44.26 R = 80.00 SV= 80.86 1										95.96				

Cogein ENERGY
Via Diocleziano, 107 - 80125 Napoli Tel. 081.19566613 - Fax. 081.7618640 www.newgreen.it

REGIONE BASILICATA

Comune principale impianto

COMUNE DI MONTEMILONE
PROVINCIA DI POTENZA

Opere connesse

COMUNE DI VENOSA
PROVINCIA DI POTENZA

COMUNE DI SPINAZZOLA
PROVINCIA DI BAT

COMUNE DI BANZI
PROVINCIA DI POTENZA

COMUNE DI GENZANO DI LUCANIA
PROVINCIA DI POTENZA

COMUNE DI PALAZZO SAN GERVASIO
PROVINCIA DI POTENZA

PROGETTO PER LA REALIZZAZIONE DI UN IMPIANTO PER LA PRODUZIONE DI ENERGIA ELETTRICA DA FONTE EOLICA, AI SENSI DEL D.LGS N. 387 DEL 2003, COMPOSTO DA N° 17 AEREOGENERATORI, PER UNA POTENZA COMPLESSIVA DI 71.4 MW, SITO NEL COMUNE DI MONTEMILONE (PZ) E OPERE CONNESSE NEI COMUNI DI VENOSA (PZ), PALAZZO SAN GERVASIO (PZ), BANZI (PZ), GENZANO DI LUCANIA(PZ) E SPINAZZOLA (BT)

COD.REG	DESCRIZIONE	SCALA DI RAPP.
A.16.a.14.1	**Planimetrie e profili delle strade di progetto ed indicazione delle relative sezioni RAMO 1**	**1:1.000**
COD. INT. **TAV. PP-01**		

ORDINE DEGLI INGEGNERI PROVINCIA DI SALERNO — INGEGNERE GIUSEPPE DELLI PRISCOLI Albo N. 5333

ORDINE DEGLI INGEGNERI DELLA PROVINCIA DI NAPOLI — Dott. Ing. GIUSEPPE DE MASI N. 3457 "Sez. A" Settori: Civile-Ambientale, Industriale, Dell'Informazione

REDATTO	VERIFICATO	APPROVATO	REVISIONE
Geom. D. Sgambati	Arch. M. Lombardi	Ing. G. Delli Priscoli Ing. G. De Masi	Revisione 0
			DATA
			09/2019

LEGENDA

DATI GENERALI

Simbolo	Descrizione
	Piazzola di progetto
	Individuazione aereogeneratore
	Curve di livello

PLANIMETRIA STRADALE

Simbolo	Descrizione
	Sterro
	Riporto
	Linea di compenso
	Scarpata in trincea
	Scarpata in rilevato
xx	Indicazione sezioni stradali

PROFILO LONGITUDINALE

Simbolo	Descrizione
	Profilo di progetto
	Profilo del terreno
T	Tangenti
	Raccordi