



REGIONE BASILICATA

Comune principale impianto



COMUNE DI MONTEMILONE
PROVINCIA DI POTENZA

Opere connesse



COMUNE DI VENOSA
PROVINCIA DI POTENZA



COMUNE DI SPINAZZOLA
PROVINCIA DI BAT



COMUNE DI BANZI
PROVINCIA DI POTENZA



COMUNE DI GENZANO DI LUCANIA
PROVINCIA DI POTENZA



COMUNE DI PALAZZO SAN GERVASIO
PROVINCIA DI POTENZA



PROGETTO PER LA REALIZZAZIONE DI UN IMPIANTO PER LA PRODUZIONE DI ENERGIA ELETTRICA DA FONTE EOLICA, AI SENSI DEL D.LGS N. 387 DEL 2003, COMPOSTO DA N° 17 AEREOGENERATORI, PER UNA POTENZA COMPLESSIVA DI 71.4 MW, SITO NEL COMUNE DI MONTEMILONE (PZ) E OPERE CONNESSE NEI COMUNI DI VENOSA (PZ), PALAZZO SAN GERVASIO (PZ), BANZI (PZ), GENZANO DI LUCANIA (PZ) E SPINAZZOLA (BT)

COD.REG	DESCRIZIONE	SCALA DI RAPP.
A.16.c.1/1.9	Sezioni stradali dei tronchi di viabilità di nuova realizzazione RAMO 9	1:100
COD. INT. TAV. SS-09		




REDATTO	VERIFICATO	APPROVATO	REVISIONE
Geom. D. Sgambati	Arch. M. Lombardi	Ing. G. Delli Priscoli Ing. G. De Masi	Revisione 0
			DATA
			09/2019

RIP. 0.05
SCA. 0.28

SEZ.NUM. 1


PROGR. 0.00
PARZ. 0.00

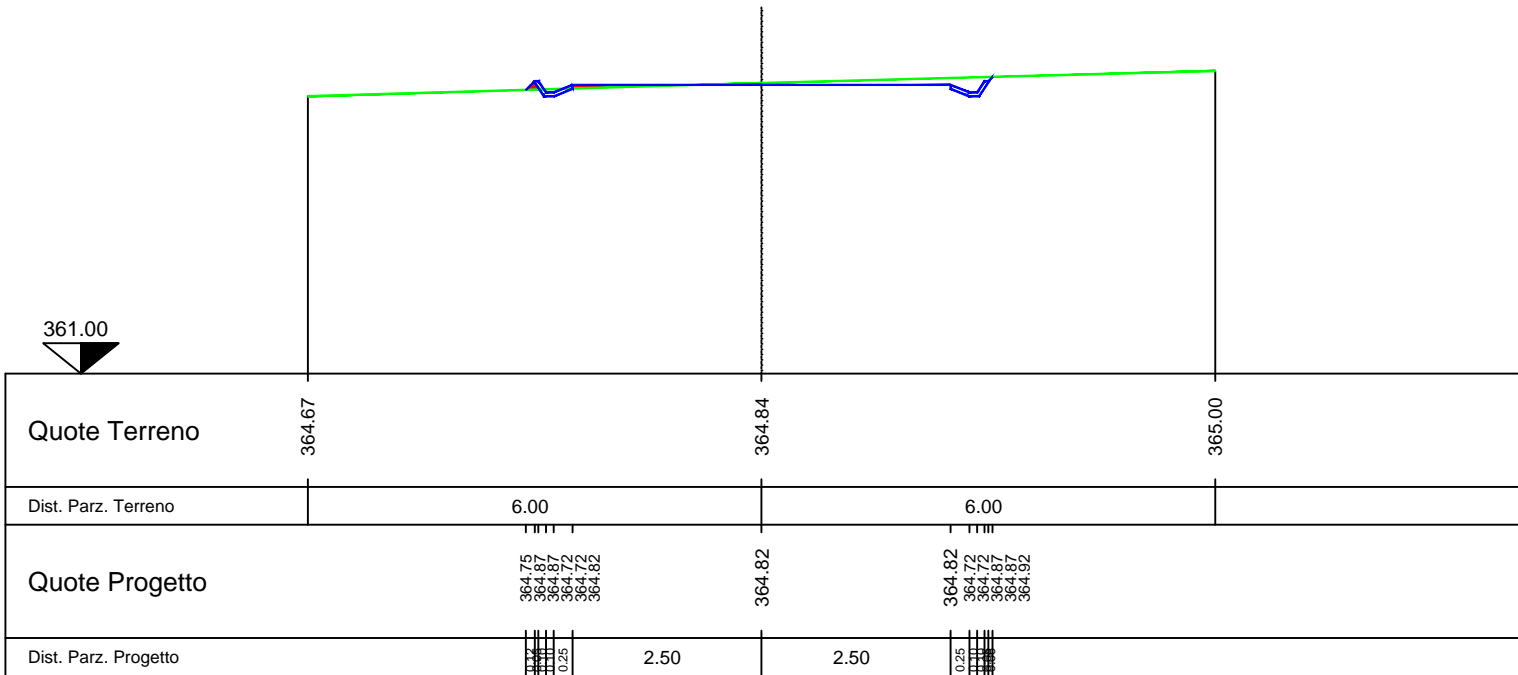

RIP. 0.48
SCA. 0.11

SEZ.NUM. 2

PROGR. 30.96
PARZ. 30.96

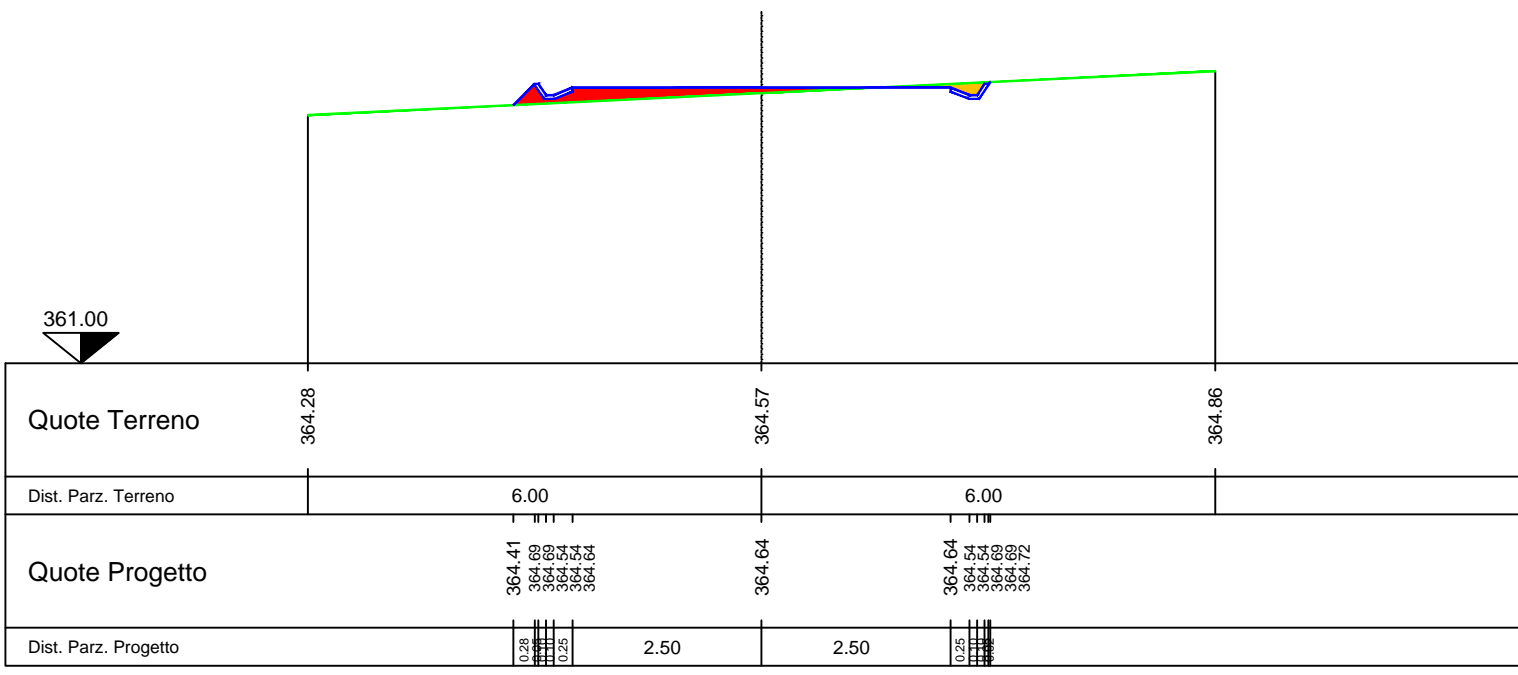


LEGENDA

Simbolo	Descrizione	Simbolo	Descrizione	Simbolo	Descrizione
	Scavo		Profilo di progetto		Caneletta
	Riporto		Profilo del terreno		

RIP. 0.33
SCA. 0.08

SEZ.NUM. 3


PROGR. 60.00
PARZ. 29.04

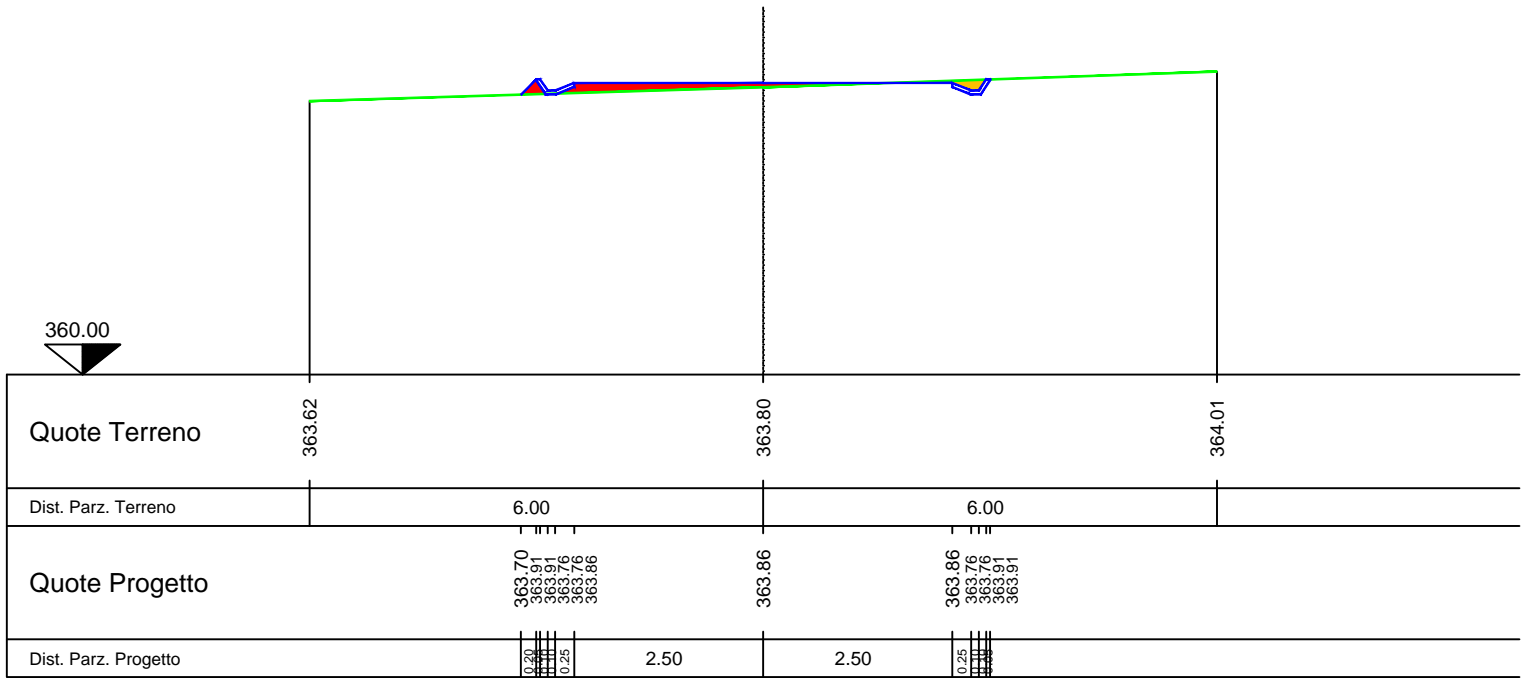


 



RIP. 0.04
SCA. 0.33

SEZ.NUM. 4

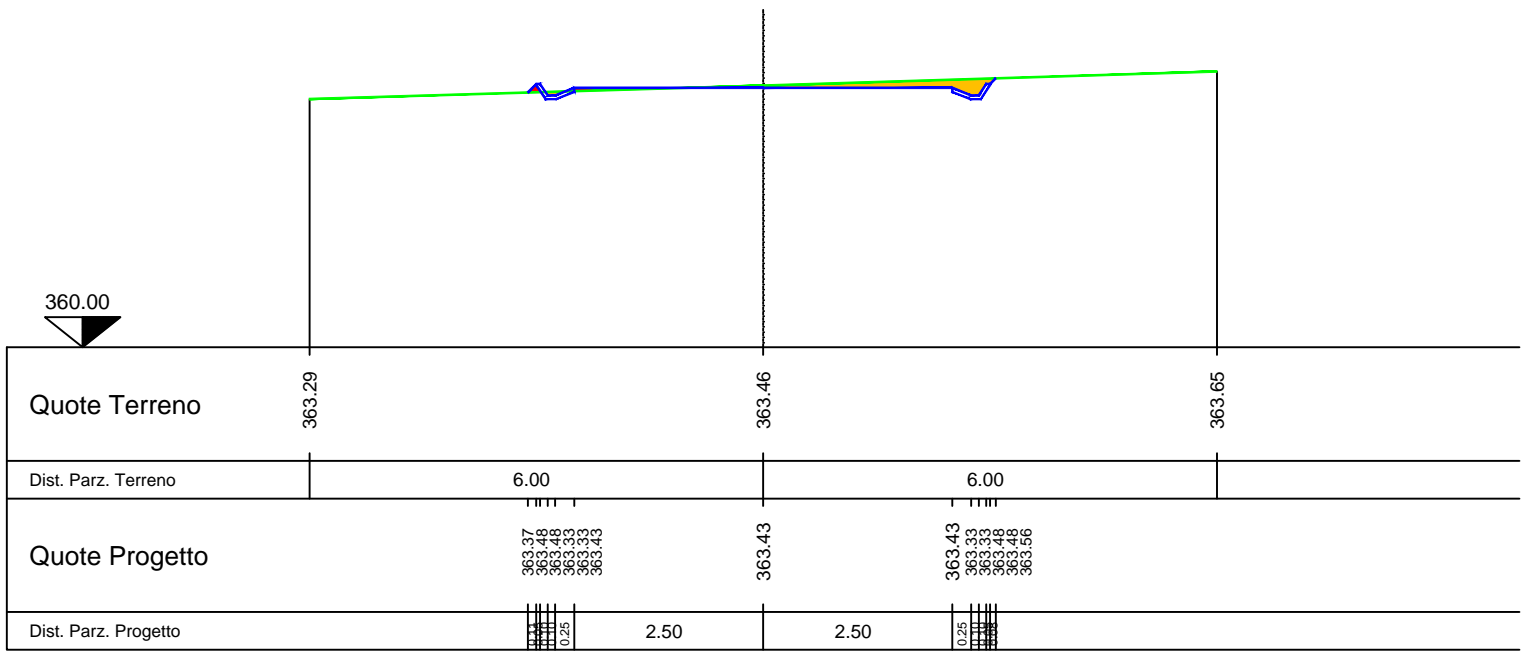PROGR. 77.68
PARZ. 17.68




LEGENDA

 Simbolo	Descrizione	Simbolo	Descrizione	Simbolo	Descrizione
	Scavo		Profilo di progetto		Caneletta
	Riporto		Profilo del terreno		

RIP. 0.00
SCA. 0.84

SEZ.NUM. 5


PROGR. 90.00
PARZ. 12.32

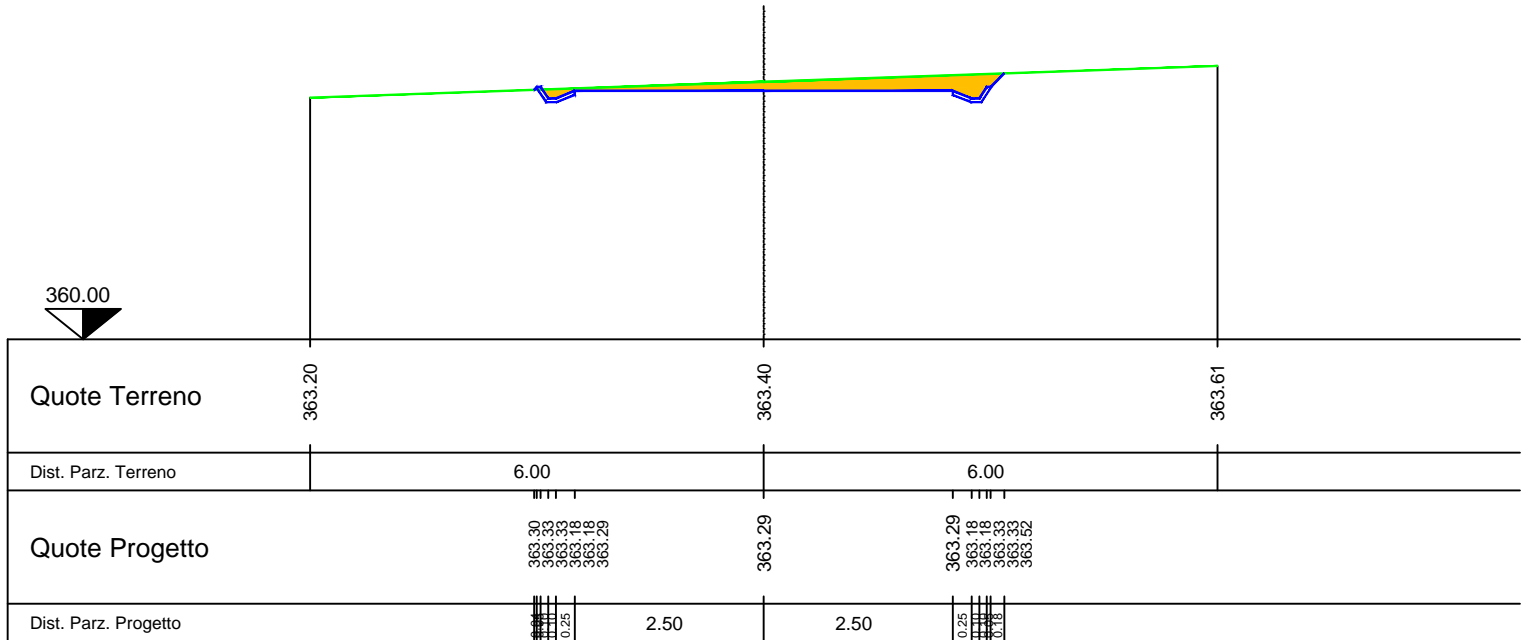

RIP. 0.28
SCA. 0.08

SEZ.NUM. 6

PROGR. 124.39
PARZ. 34.39

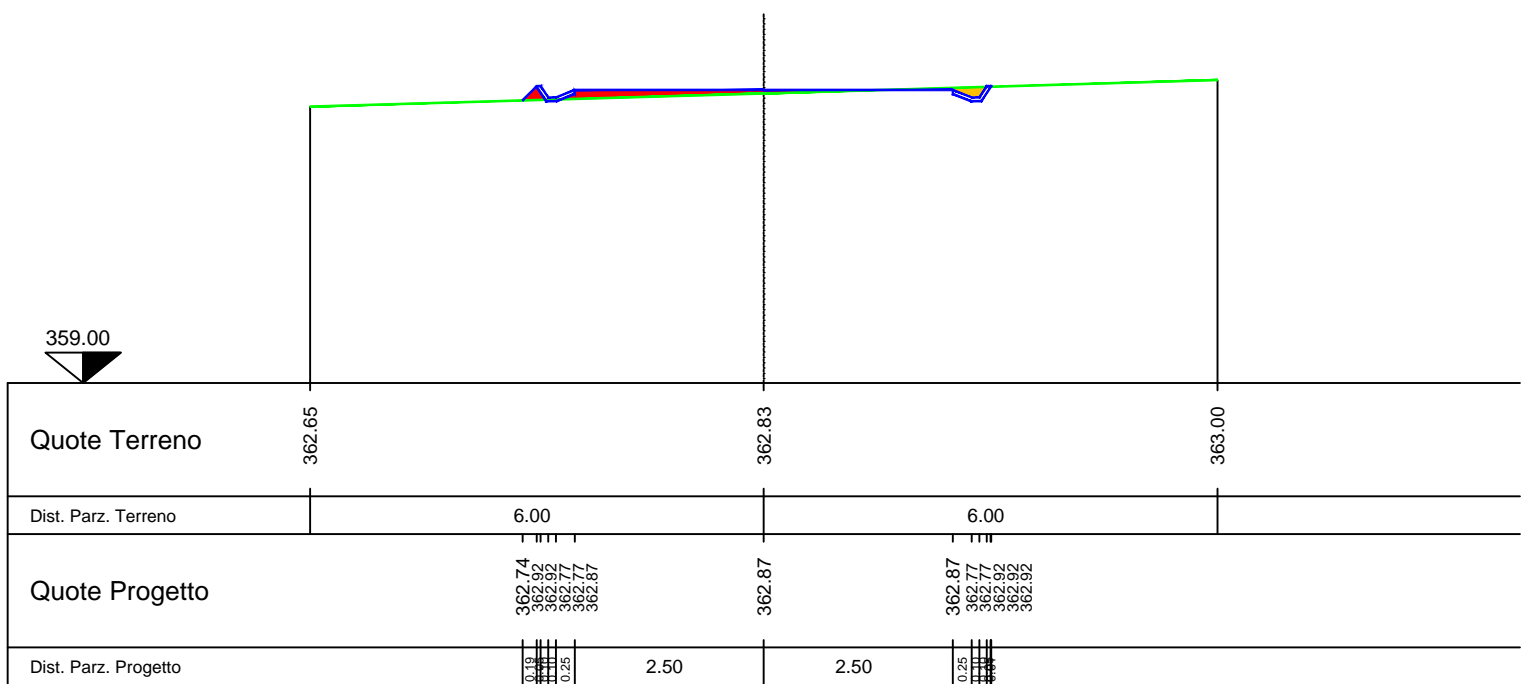


LEGENDA

Simbolo	Descrizione	Simbolo	Descrizione	Simbolo	Descrizione
	Scavo		Profilo di progetto		Caneletta
	Riporto		Profilo del terreno		

RIP. 0.14
SCA. 0.25

SEZ.NUM. 7


PROGR. 150.00
PARZ. 25.61

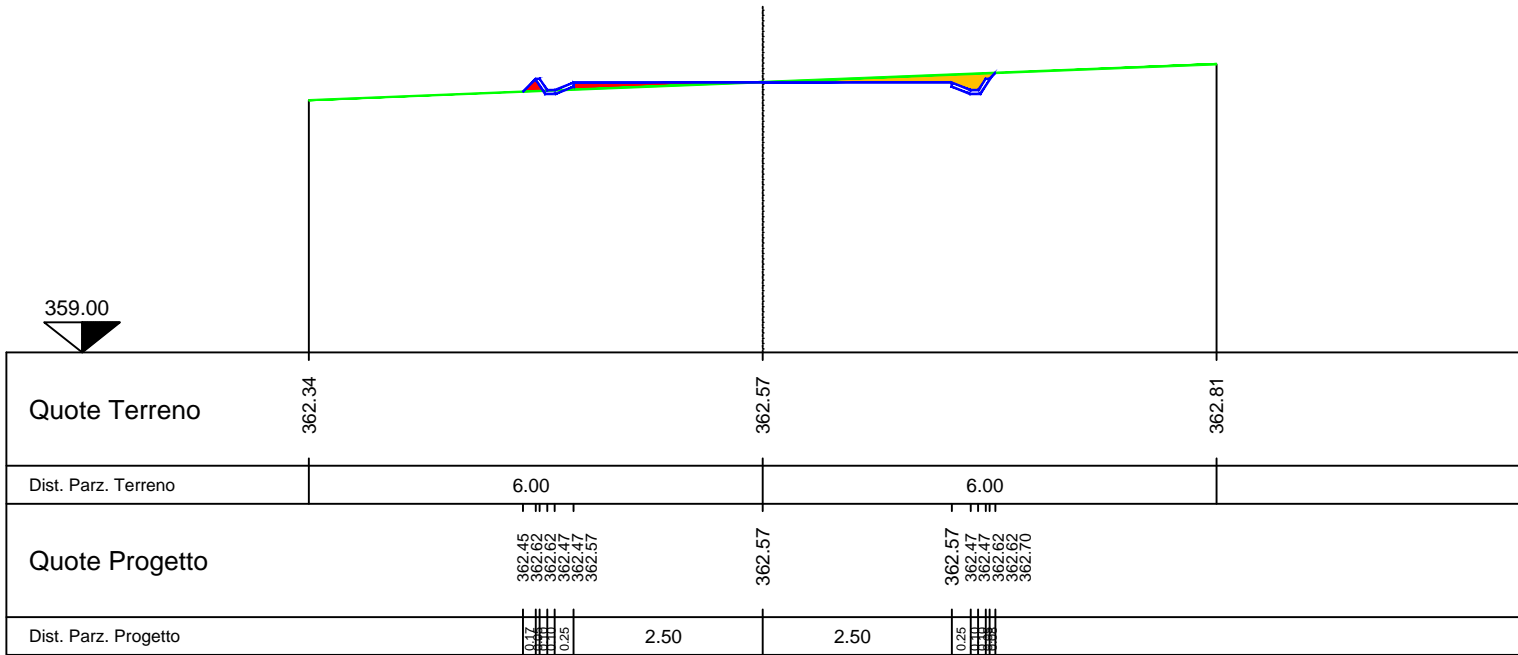

RIP. 1.32
SCA. 0.02

SEZ.NUM. 8

PROGR. 180.00
PARZ. 30.00

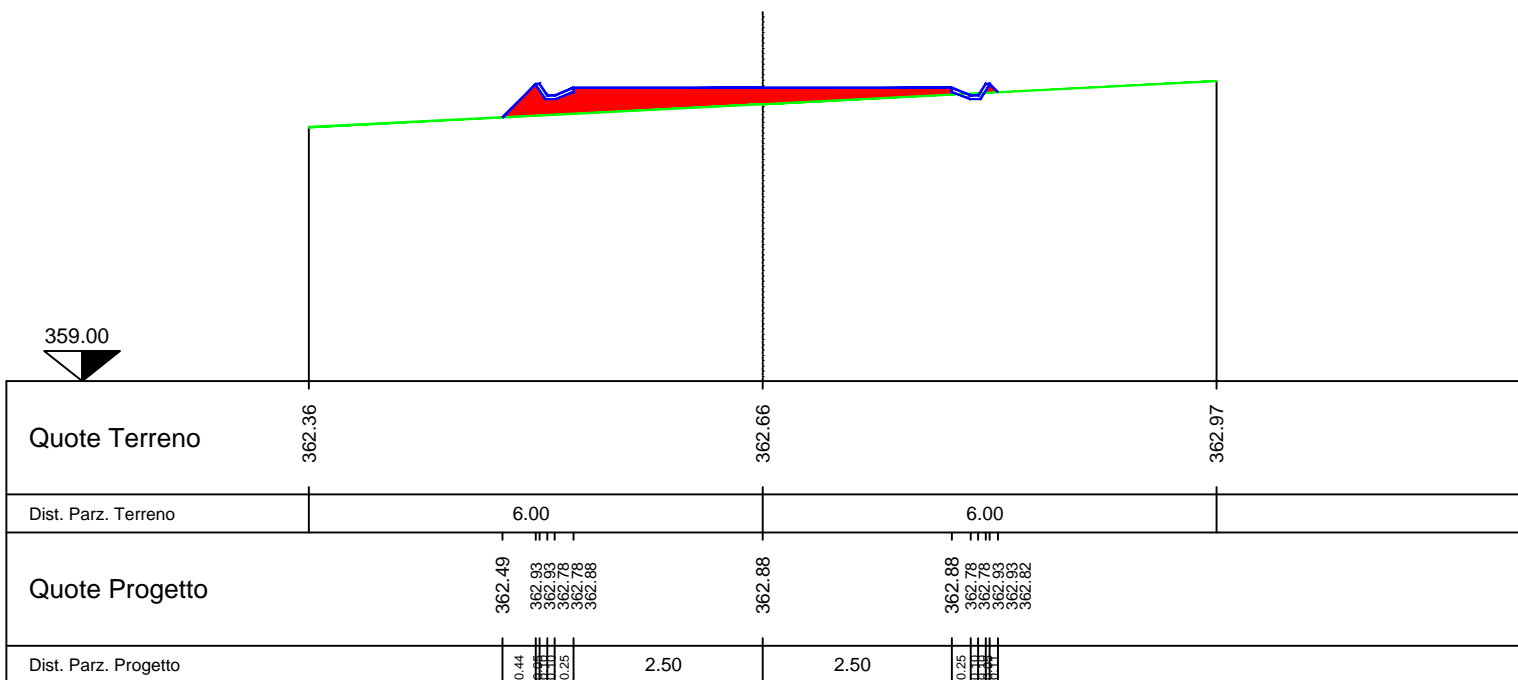


LEGENDA

Simbolo	Descrizione	Simbolo	Descrizione	Simbolo	Descrizione
	Scavo		Profilo di progetto		Caneletta
	Riporto		Profilo del terreno		

RIP. 1.54
SCA. 0.01

SEZ.NUM. 9


PROGR. 210.00
PARZ. 30.00

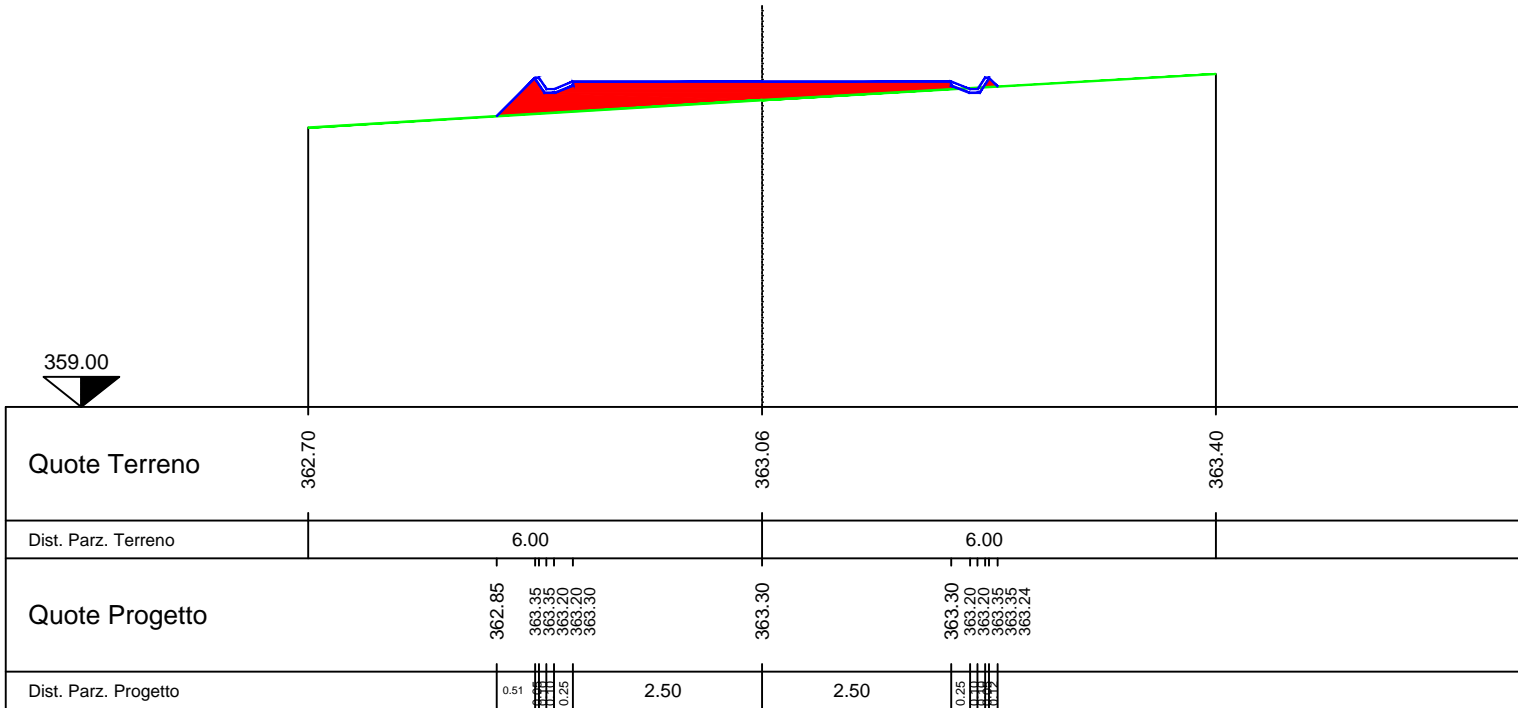

RIP. 0.01
SCA. 0.84

SEZ.NUM. 10

PROGR. 240.00
PARZ. 30.00

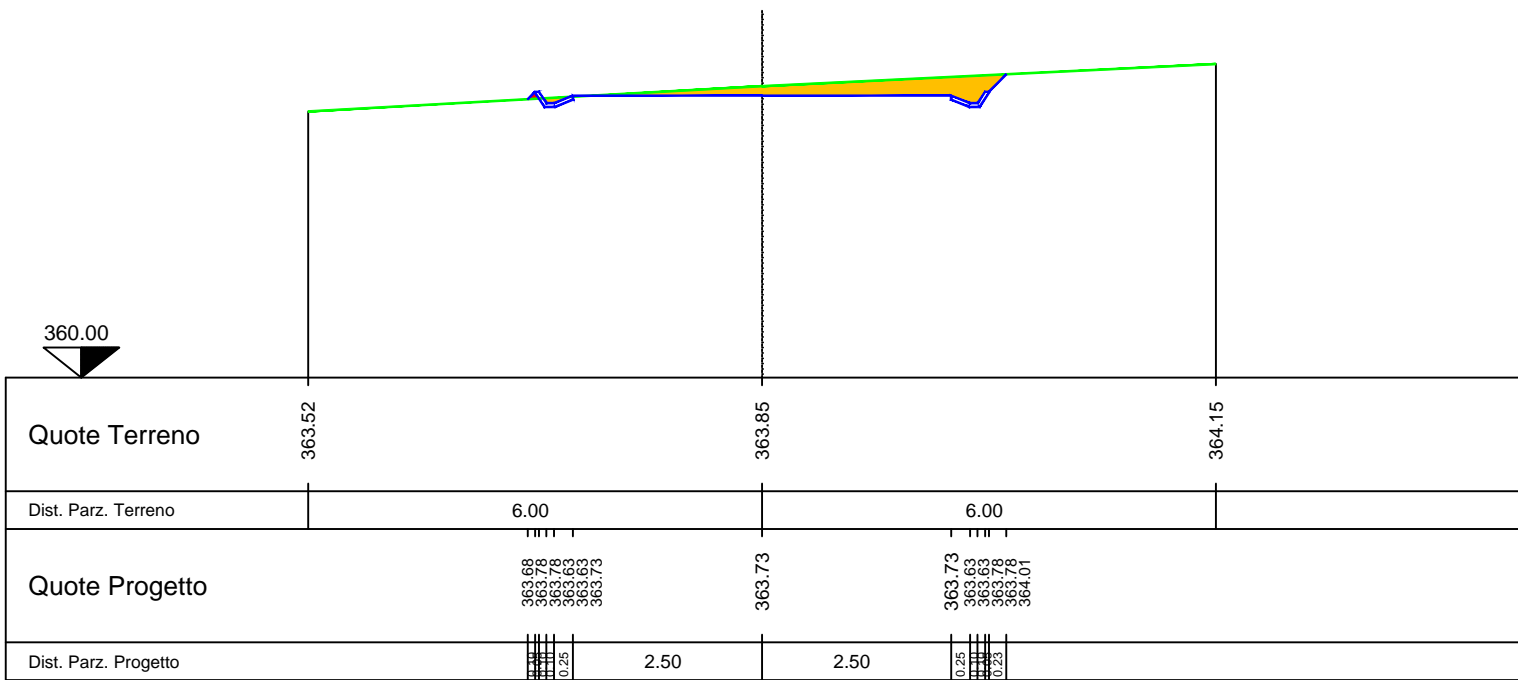


LEGENDA

Simbolo	Descrizione	Simbolo	Descrizione	Simbolo	Descrizione
	Scavo		Profilo di progetto		Caneletta
	Riporto		Profilo del terreno		

RIP. 0.00
SCA. 1.90

SEZ.NUM. 11

PROGR. 270.00
PARZ. 30.00

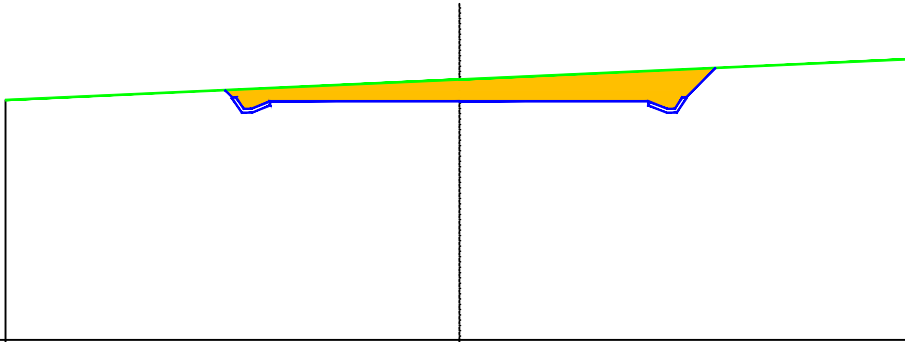


Quote Terreno	364.17		364.44		364.71
Dist. Parz. Terreno		6.00		6.00	
Quote Progetto		364.30 364.21 364.06 364.16	364.16	364.16 364.06 364.21 364.60	
Dist. Parz. Progetto		0.25	2.50	2.50	0.25

RIP. 0.08
SCA. 0.31

SEZ.NUM. 12

PROGR. 300.00
PARZ. 30.00

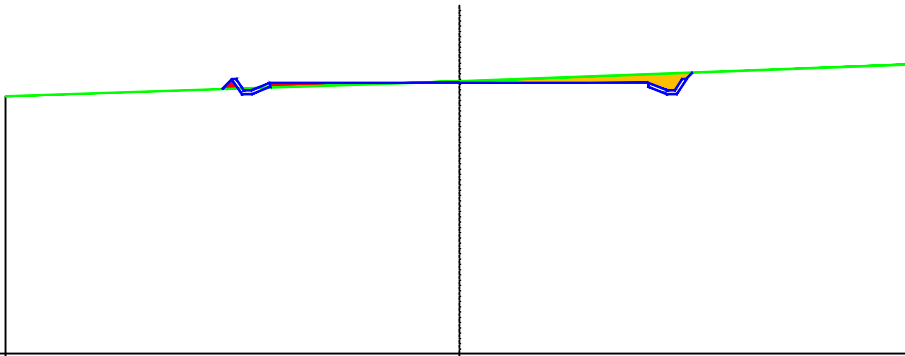

Quote Terreno	364.40		364.60		364.83
Dist. Parz. Terreno		6.00		6.00	
Quote Progetto		364.50 364.63 364.48 364.58	364.58	364.58 364.48 364.63 364.72	
Dist. Parz. Progetto		0.13 0.25	2.50	2.50	0.25


LEGENDA

Simbolo	Descrizione	Simbolo	Descrizione	Simbolo	Descrizione
	Scavo		Profilo di progetto		Caneletta
	Riparto		Profilo del terreno		

RIP. 0.00
SCA. 0.26

SEZ.NUM. 13


PROGR. 322.25
PARZ. 22.25

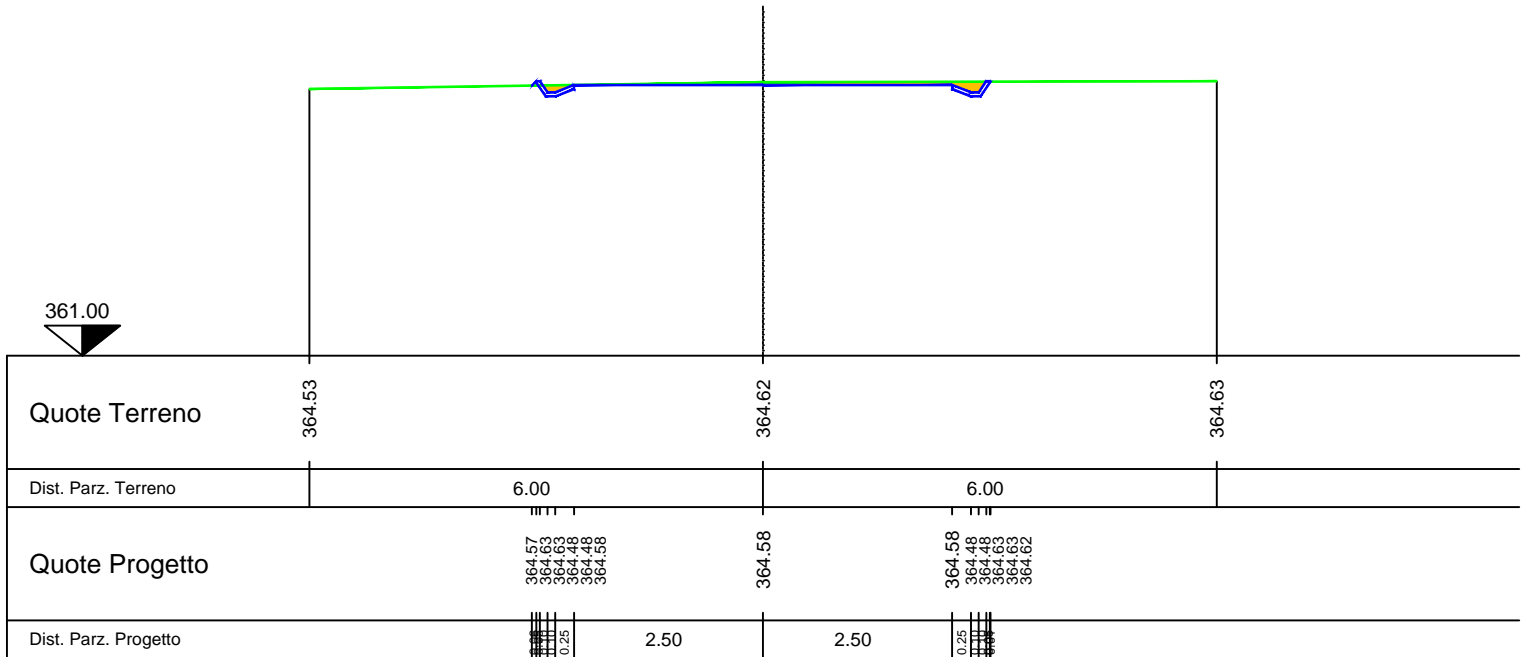

RIP. 0.00
SCA. 0.87

SEZ.NUM. 14

PROGR. 330.00
PARZ. 7.75

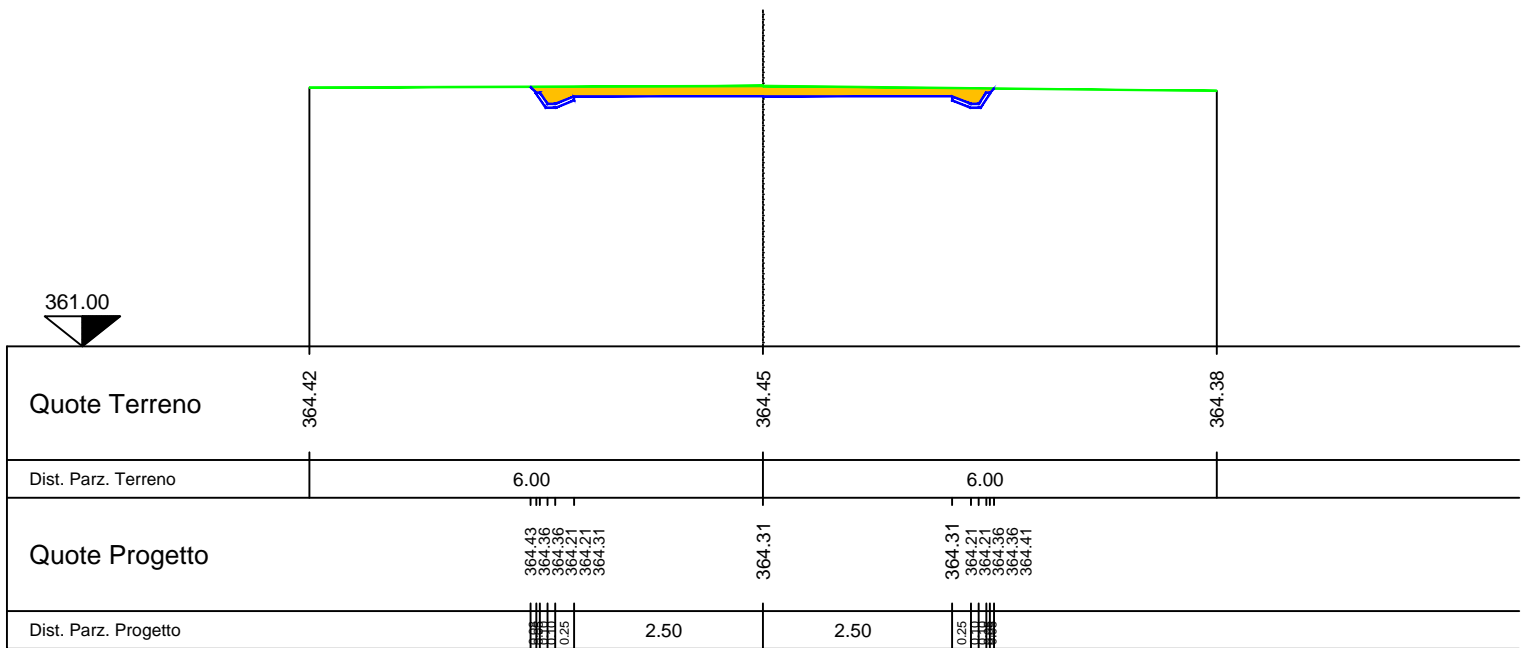

LEGENDA


Simbolo	Descrizione	Simbolo	Descrizione	Simbolo	Descrizione
	Scavo		Profilo di progetto		Caneletta
	Riporto		Profilo del terreno		

RIP. 0.00
SCA. 2.69

SEZ.NUM. 15

PROGR. 360.00
PARZ. 30.00

359.00

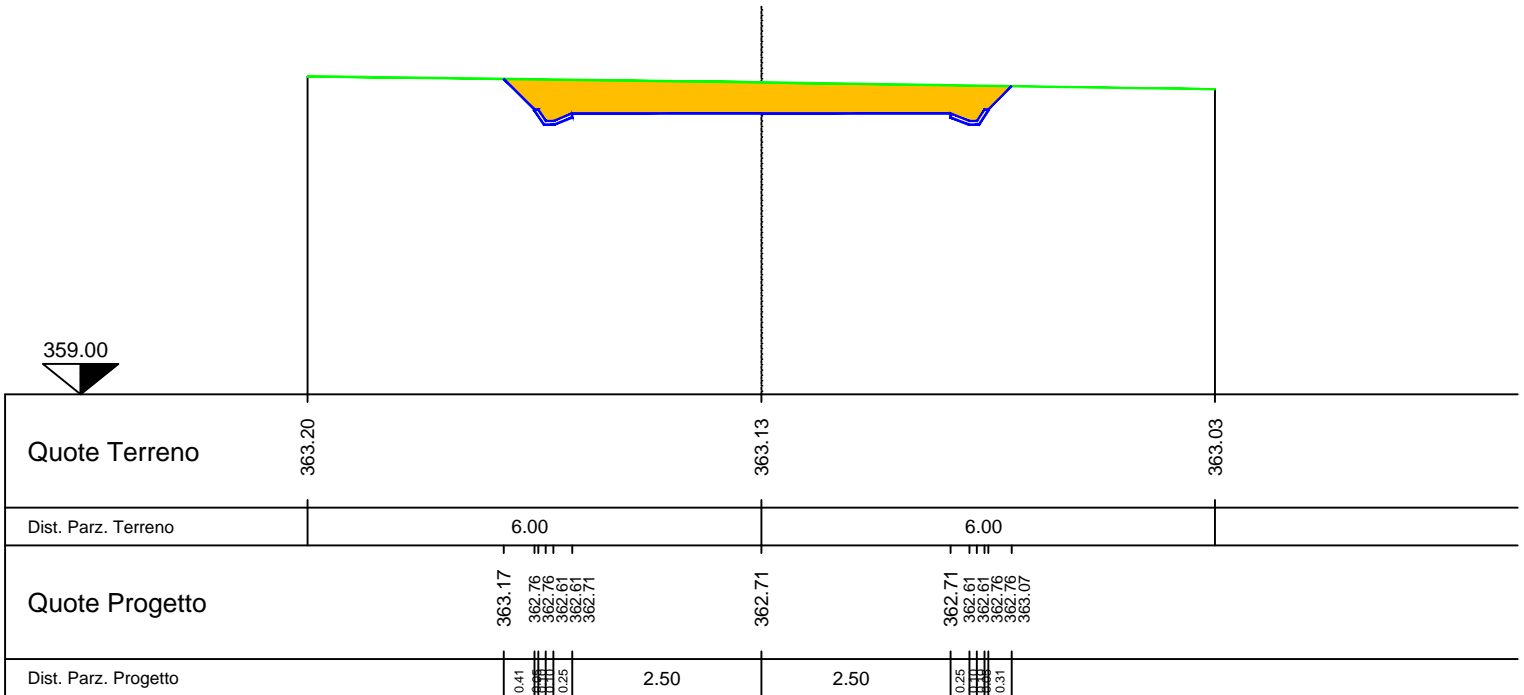


RIP. 0.00
SCA. 1.66

SEZ.NUM. 16

PROGR. 390.00
PARZ. 30.00

358.00

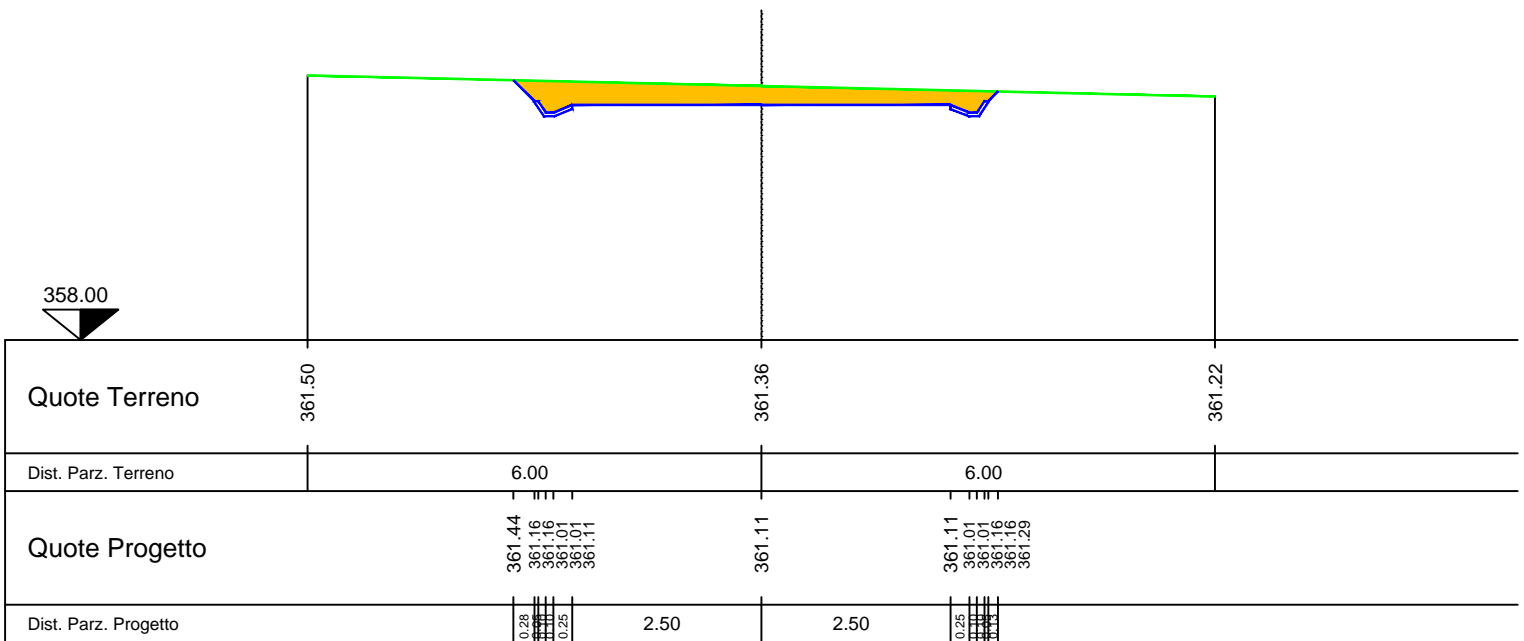

LEGENDA


Simbolo	Descrizione	Simbolo	Descrizione	Simbolo	Descrizione
	Scavo		Profilo di progetto		Caneletta
	Riporto		Profilo del terreno		

RIP. 0.00
SCA. 2.20

SEZ.NUM. 17

PROGR. 420.00
PARZ. 30.00

356.00

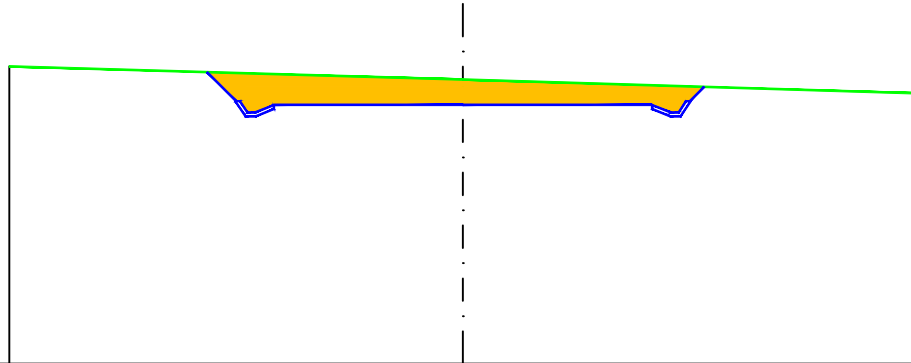


Quote Terreno	359.93		359.76		359.58
Dist. Parz. Terreno		6.00		6.00	
Quote Progetto		359.86 359.47 359.32 359.42	359.42	359.42 359.32 359.47 359.66	
Dist. Parz. Progetto		0.38 0.11 0.25	2.50	2.50	0.25 0.11 0.19

RIP. 0.00
SCA. 5.73

SEZ.NUM. 18

PROGR. 450.00
PARZ. 30.00

354.00

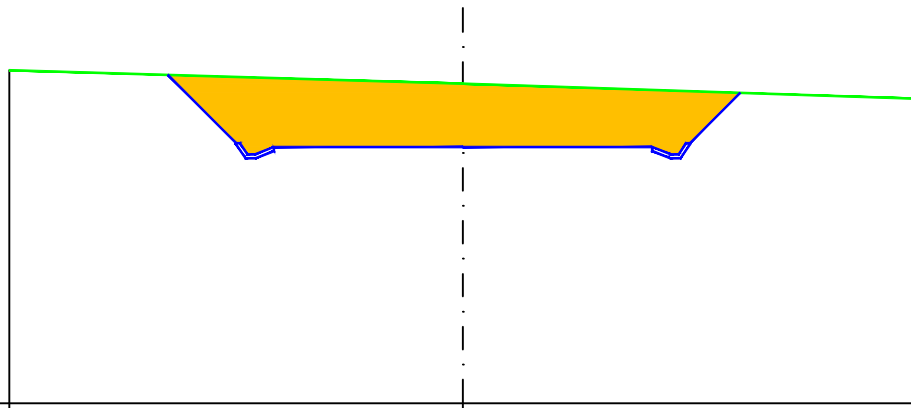

Quote Terreno	358.41		358.23		358.03
Dist. Parz. Terreno		6.00		6.00	
Quote Progetto		358.35 357.44 357.29 357.39	357.39	357.39 357.29 357.44 357.44	358.11
Dist. Parz. Progetto		0.90 0.11 0.25	2.50	2.50	0.25 0.11 0.67


LEGENDA

Simbolo	Descrizione	Simbolo	Descrizione	Simbolo	Descrizione
	Scavo		Profilo di progetto		Caneletta
	Riparto		Profilo del terreno		

RIP. 0.00
SCA. 10.36

SEZ.NUM. 19

PROGR. 480.00
PARZ. 30.00

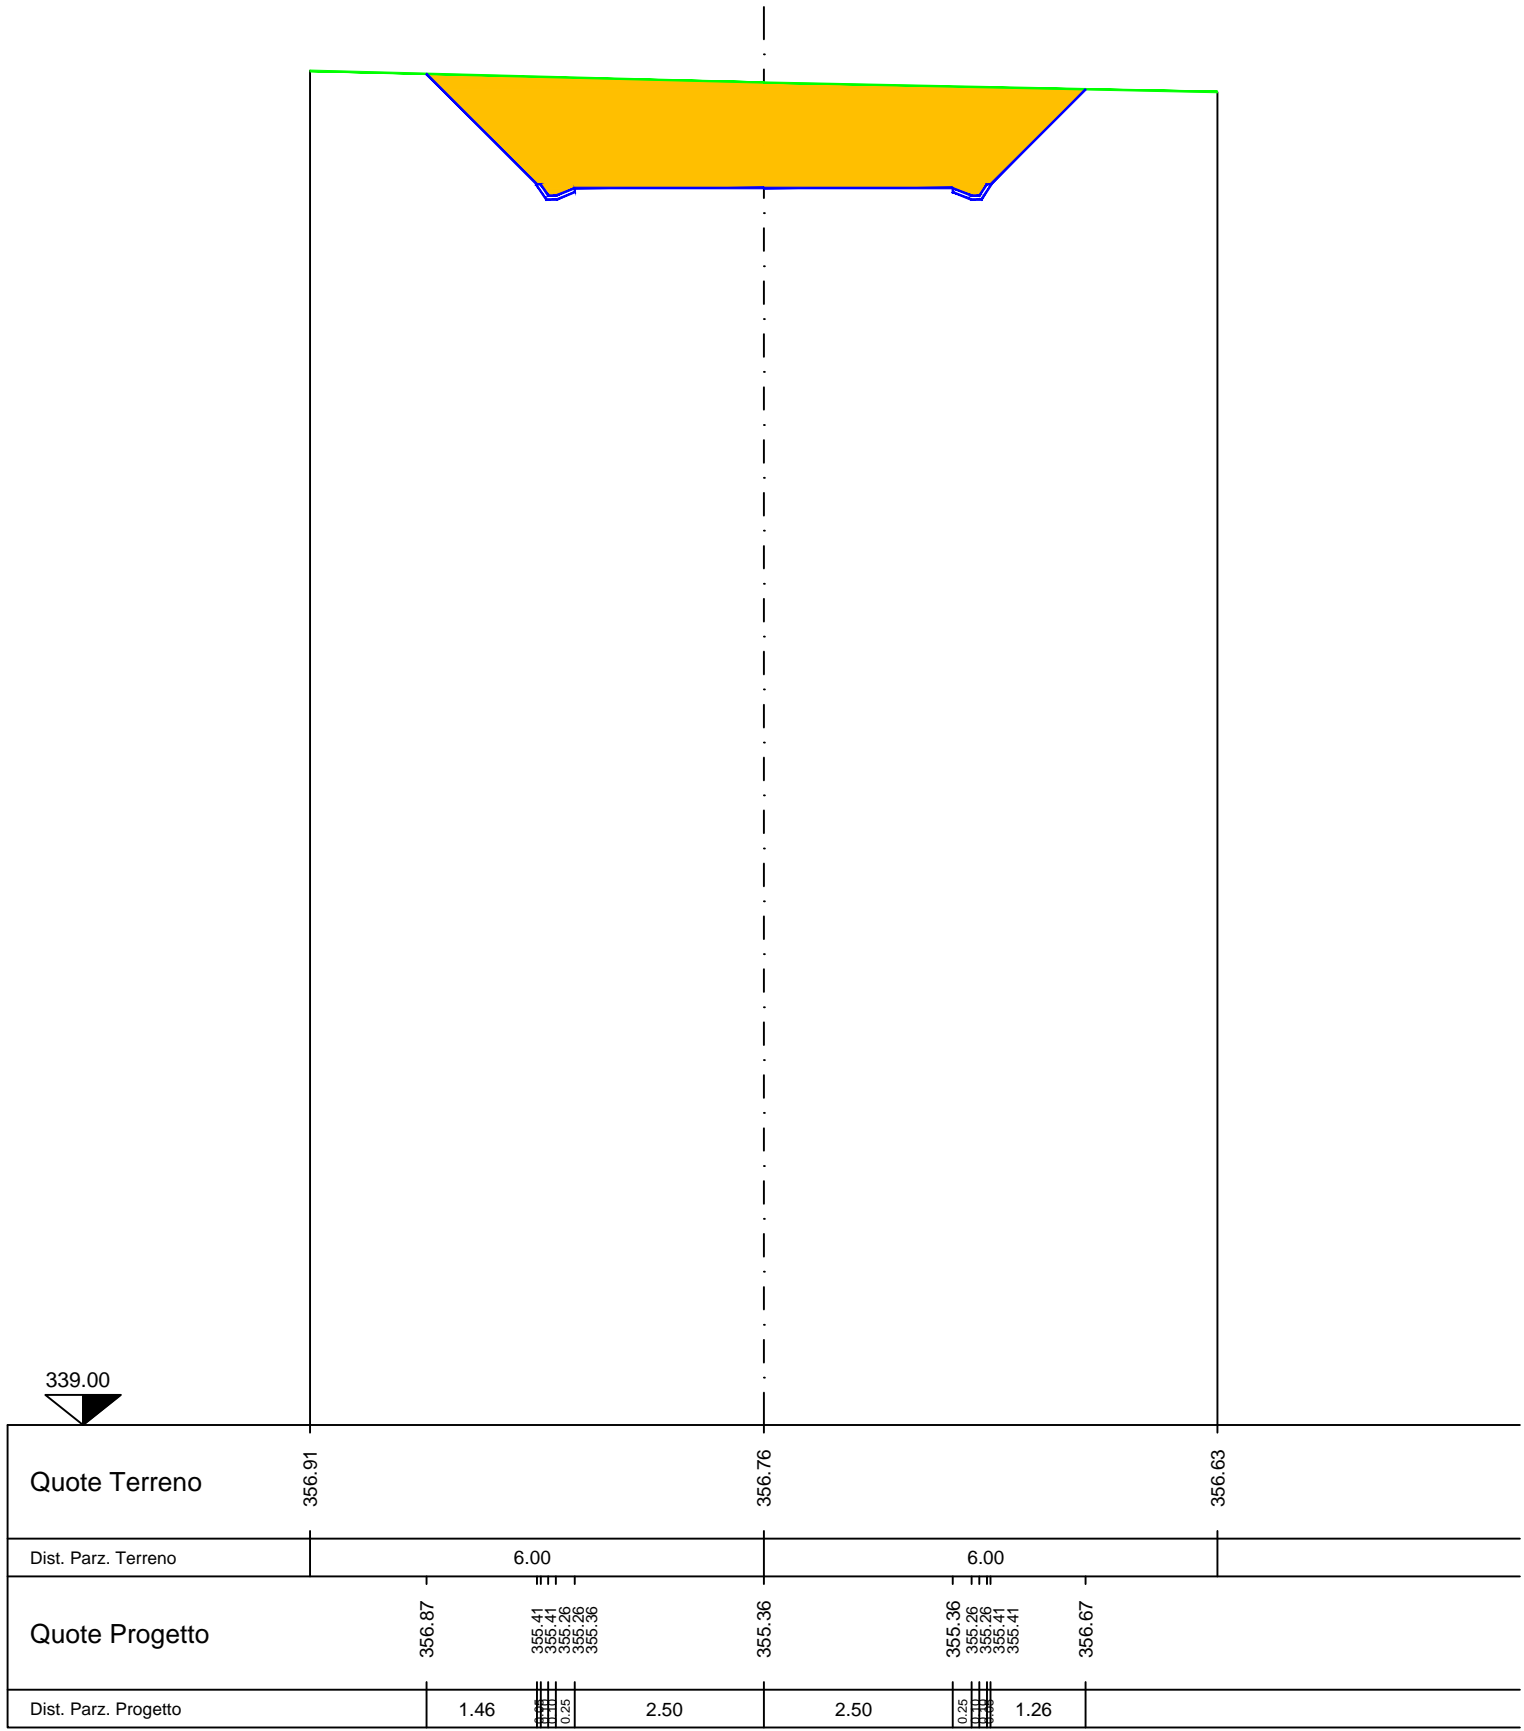

339.00




LEGENDA

Simbolo	Descrizione	Simbolo	Descrizione	Simbolo	Descrizione
	Scavo		Profilo di progetto		Caneletta
	Riparto		Profilo del terreno		

RIP. 0.00
 SCA. 12.11

SEZ.NUM. 20

PROGR. 493.29
 PARZ. 13.29

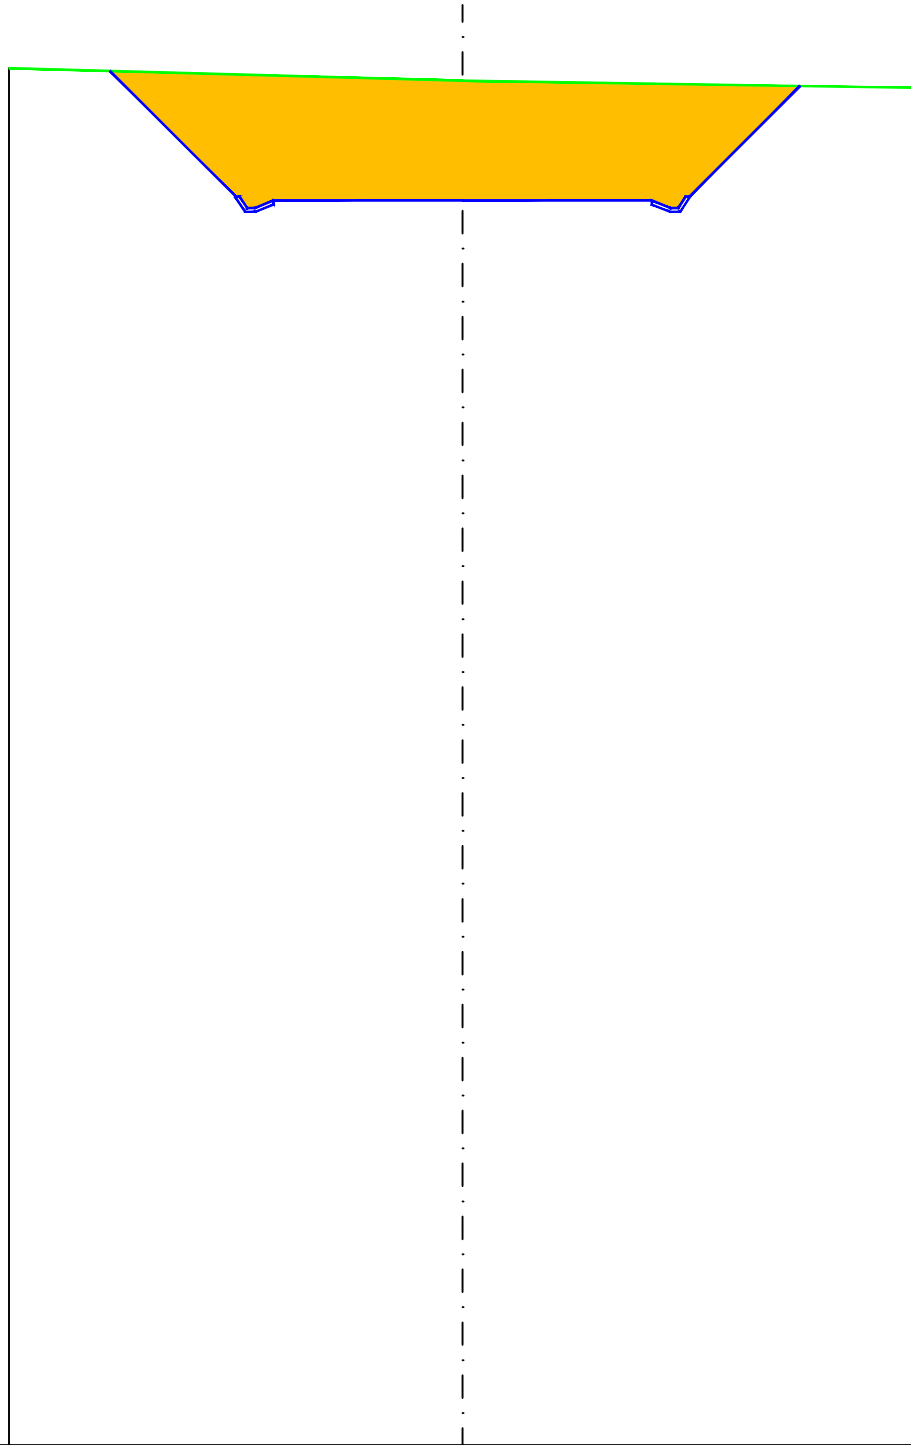

Quote Terreno	356.21		356.05		355.95
Dist. Parz. Terreno		6.00		6.00	
Quote Progetto	356.17	354.51 354.46 354.36 354.26 354.16	354.46	354.46 354.36 354.26 354.16	355.97
Dist. Parz. Progetto	1.66	0.25	2.50	2.50	1.46

LEGENDA

Simbolo	Descrizione	Simbolo	Descrizione	Simbolo	Descrizione
	Scavo		Profilo di progetto		Caneletta
	Riparto		Profilo del terreno		