Via Diocleziano, 107 - 80125 Napoli Tel. 081.19566613 - Fax. 081.7618640 www.newgreen.it

Cogein ENERGY

REGIONE BASILICATA

Comune principale impianto

COMUNE DI MONTEMILONE
PROVINCIA DI POTENZA

Opere connesse

COMUNE DI VENOSA
PROVINCIA DI POTENZA

COMUNE DI SPINAZZOLA
PROVINCIA DI BAT

COMUNE DI BANZI
PROVINCIA DI POTENZA

COMUNE DI GENZANO DI LUCANIA
PROVINCIA DI POTENZA

COMUNE DI PALAZZO SAN GERVASIO
PROVINCIA DI POTENZA

PROGETTO PER LA REALIZZAZIONE DI UN IMPIANTO PER LA PRODUZIONE DI ENERGIA ELETTRICA DA FONTE EOLICA, AI SENSI DEL D.LGS N. 387 DEL 2003, COMPOSTO DA N° 17 AEREOGENERATORI, PER UNA POTENZA COMPLESSIVA DI 71.4 MW, SITO NEL COMUNE DI MONTEMILONE (PZ) E OPERE CONNESSE NEI COMUNI DI VENOSA (PZ), PALAZZO SAN GERVASIO (PZ), BANZI (PZ), GENZANO DI LUCANIA(PZ) E SPINAZZOLA (BT)

COD.REG	DESCRIZIONE	SCALA DI RAPP.
		Scala 1:50
COD. INT.		
TAV. E18		

Particolare attraversamento impluvio

ORDINE DEGLI INGEGNERI DELLA PROVINCIA DI NAPOLI
DOTT. ING.
NASTA LORENZO
ISCRITTO ALL'ALBO PROFESSIONALE
CON N. 10033

REDATTO	VERIFICATO	APPROVATO	REVISIONE
			Revisione 0
			DATA
			11/2019

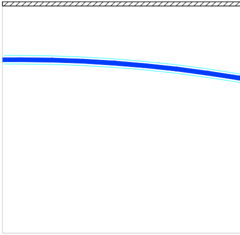

SEZIONE LONGITUDINALE

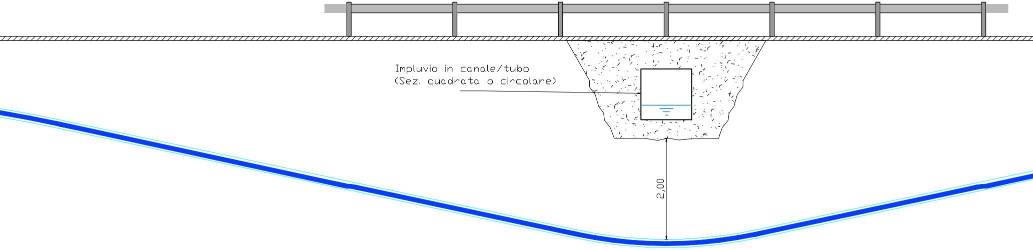
Impluvio in canale/tubo
(Sez. quadrata o circolare)
2,00

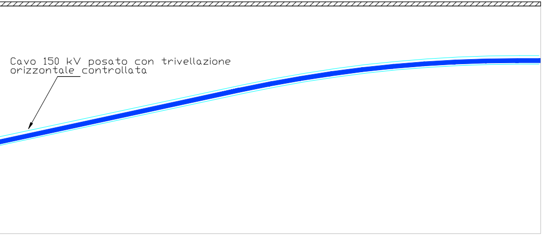
Cavo 150 kV posato con trivellazione orizzontale controllata

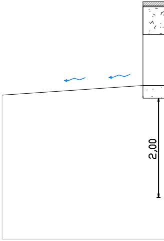

SEZIONE TRASVERSALE

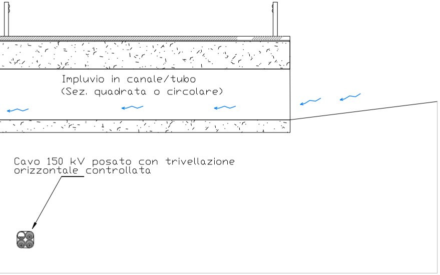
Impluvio in canale/tubo
(Sez. quadrata o circolare)
Cavo 150 kV posato con trivellazione
orizzontale controllata