



**REGIONE BASILICATA**

Comune principale impianto



**COMUNE DI MONTEMILONE**  
PROVINCIA DI POTENZA

Opere connesse



**COMUNE DI VENOSA**  
PROVINCIA DI POTENZA



**COMUNE DI SPINAZZOLA**  
PROVINCIA DI BAT



**COMUNE DI BANZI**  
PROVINCIA DI POTENZA



**COMUNE DI GENZANO DI LUCANIA**  
PROVINCIA DI POTENZA




**COMUNE DI PALAZZO SAN GERVASIO**  
PROVINCIA DI POTENZA




PROGETTO PER LA REALIZZAZIONE DI UN IMPIANTO PER LA PRODUZIONE DI ENERGIA ELETTRICA DA FONTE EOLICA, AI SENSI DEL D.LGS N. 387 DEL 2003, COMPOSTO DA N° 17 AEREOGENERATORI, PER UNA POTENZA COMPLESSIVA DI 71.4 MW, SITO NEL COMUNE DI MONTEMILONE (PZ) E OPERE CONNESSE NEI COMUNI DI VENOSA (PZ), PALAZZO SAN GERVASIO (PZ), BANZI (PZ), GENZANO DI LUCANIA (PZ) E SPINAZZOLA (BT)

COD.REG	DESCRIZIONE
<b>A.2.1</b>	<b>Allegato grafico alla relazione geologica e idrologica</b>
COD. INT. <b>ELAB. 3</b> parte2	

**Parte 2/11**

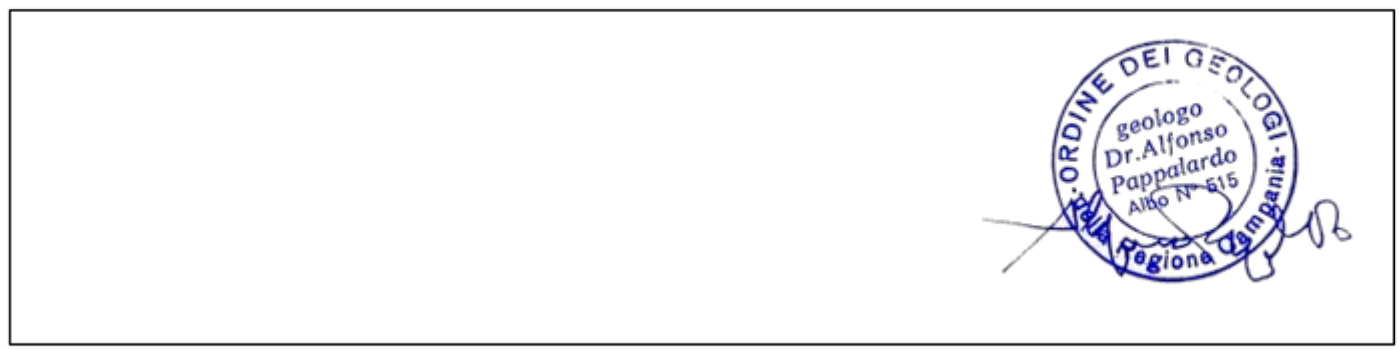



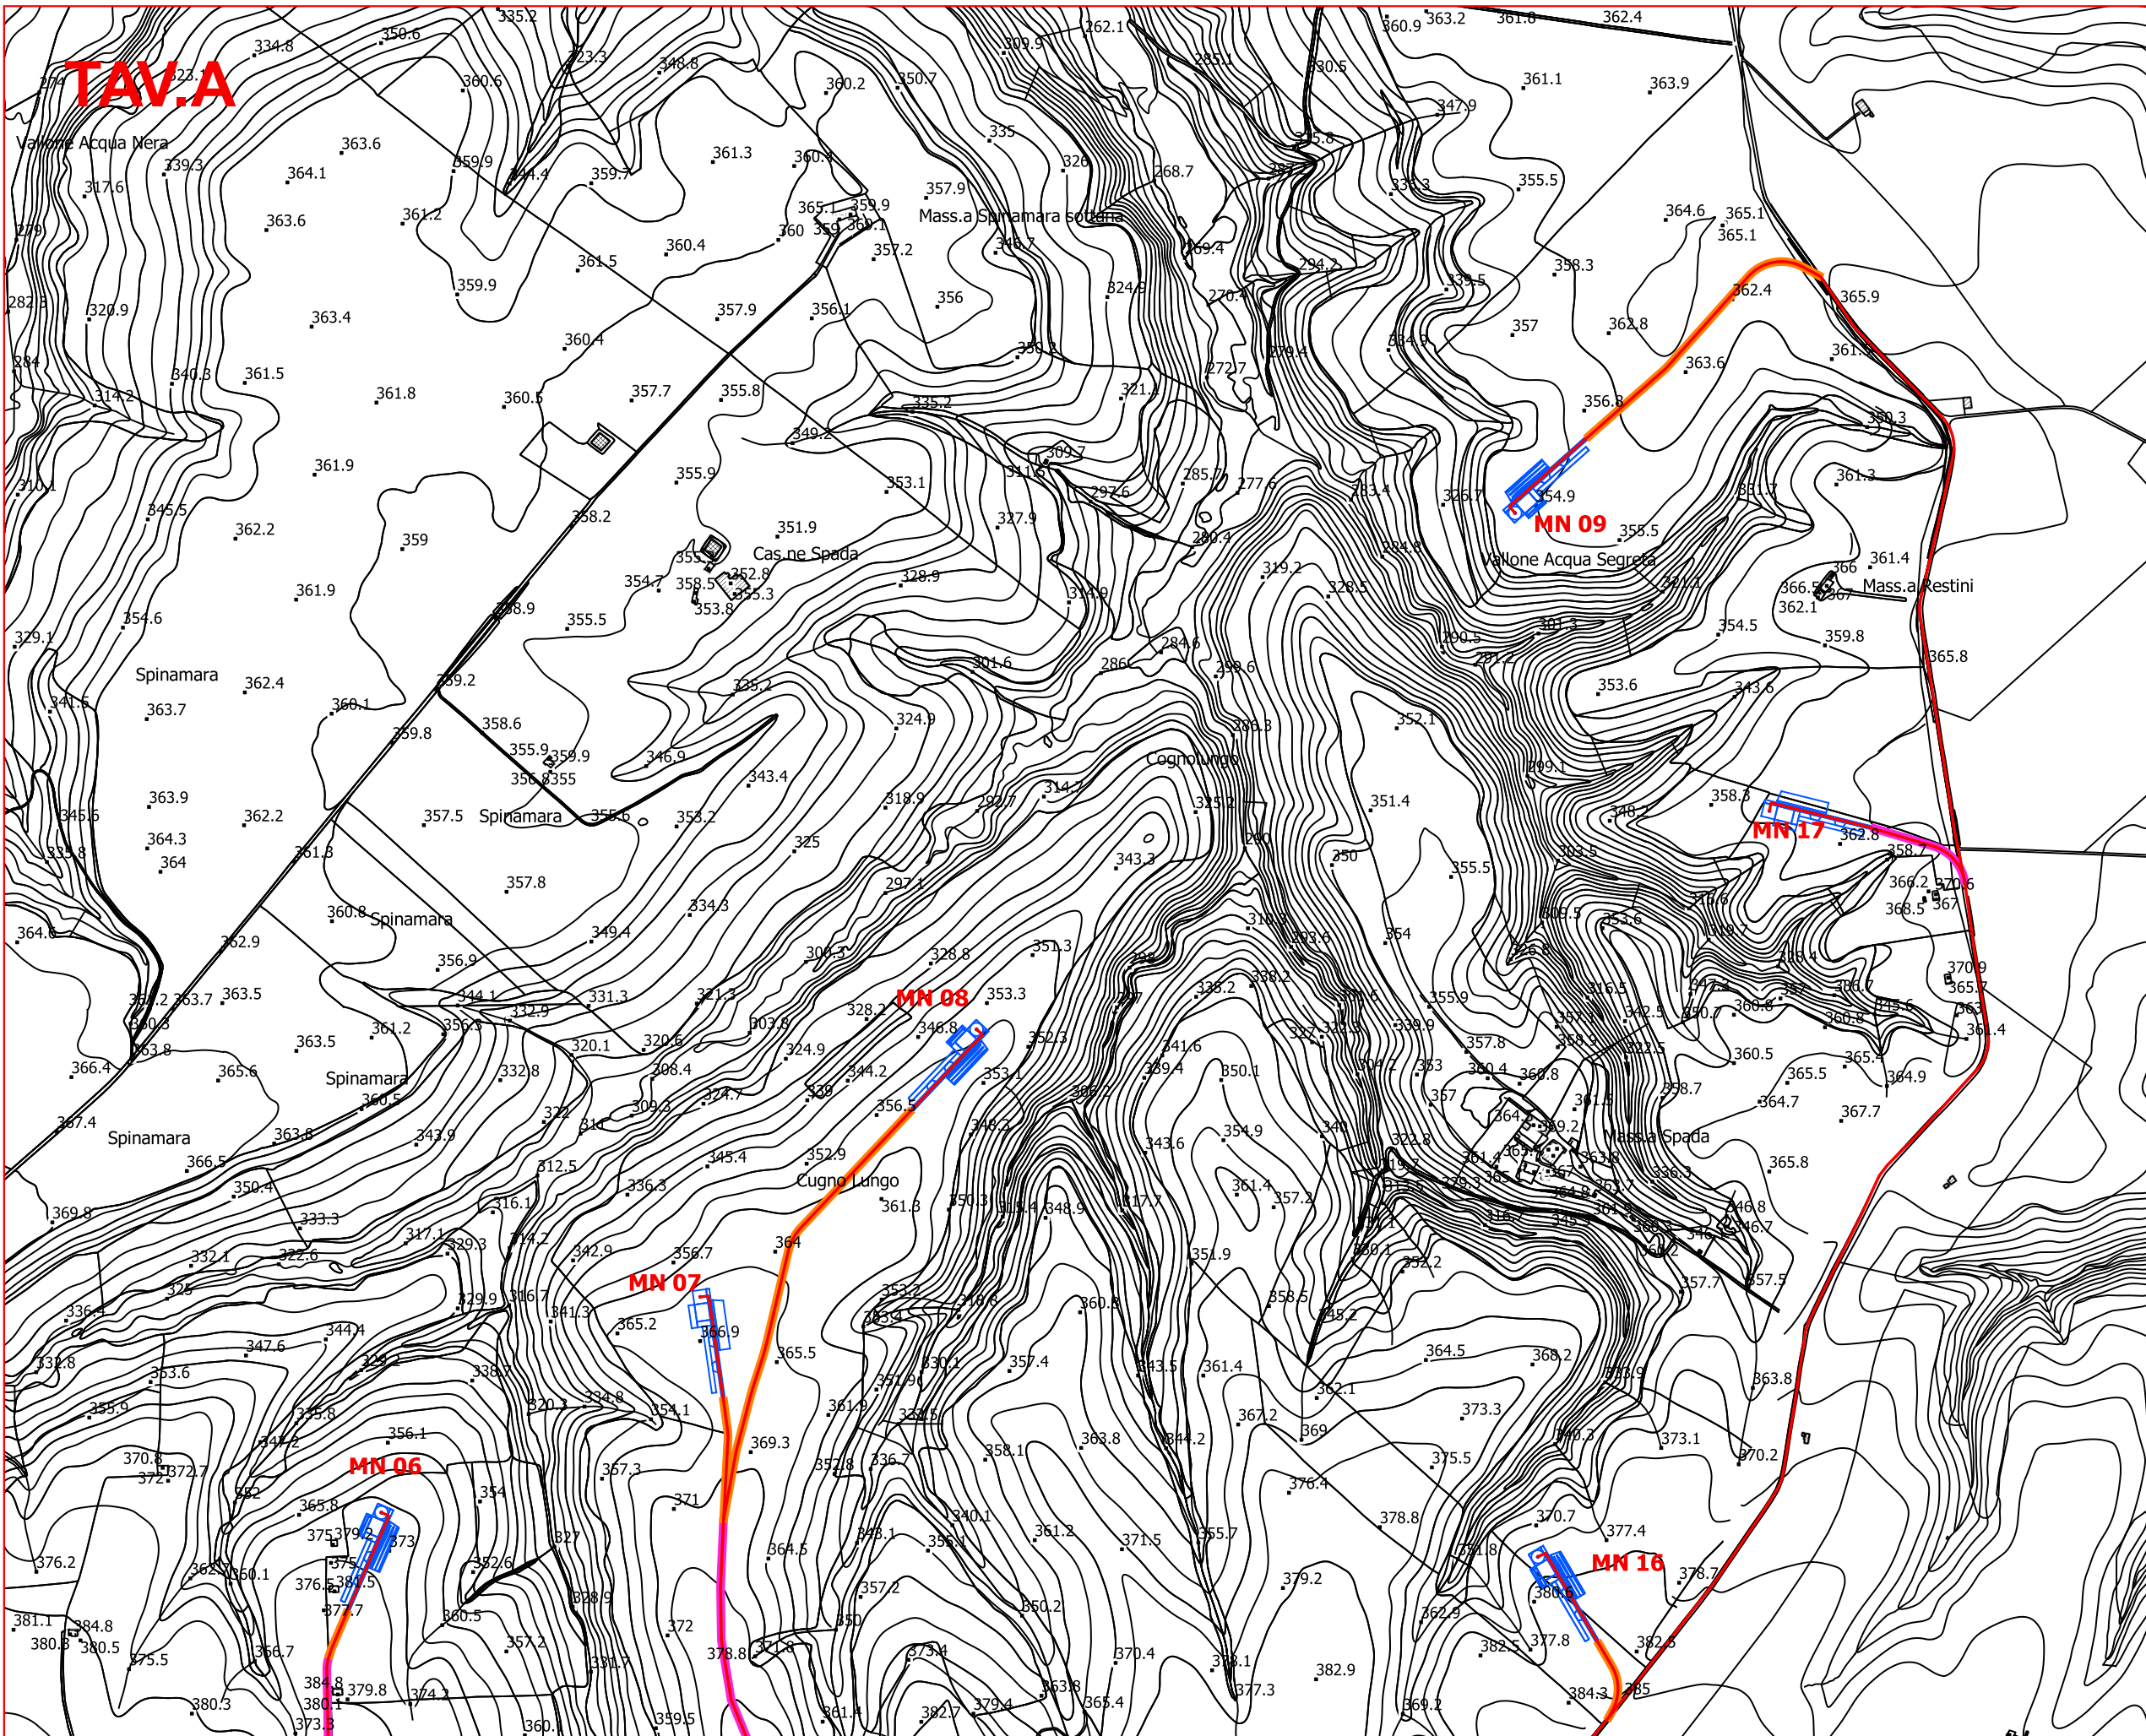







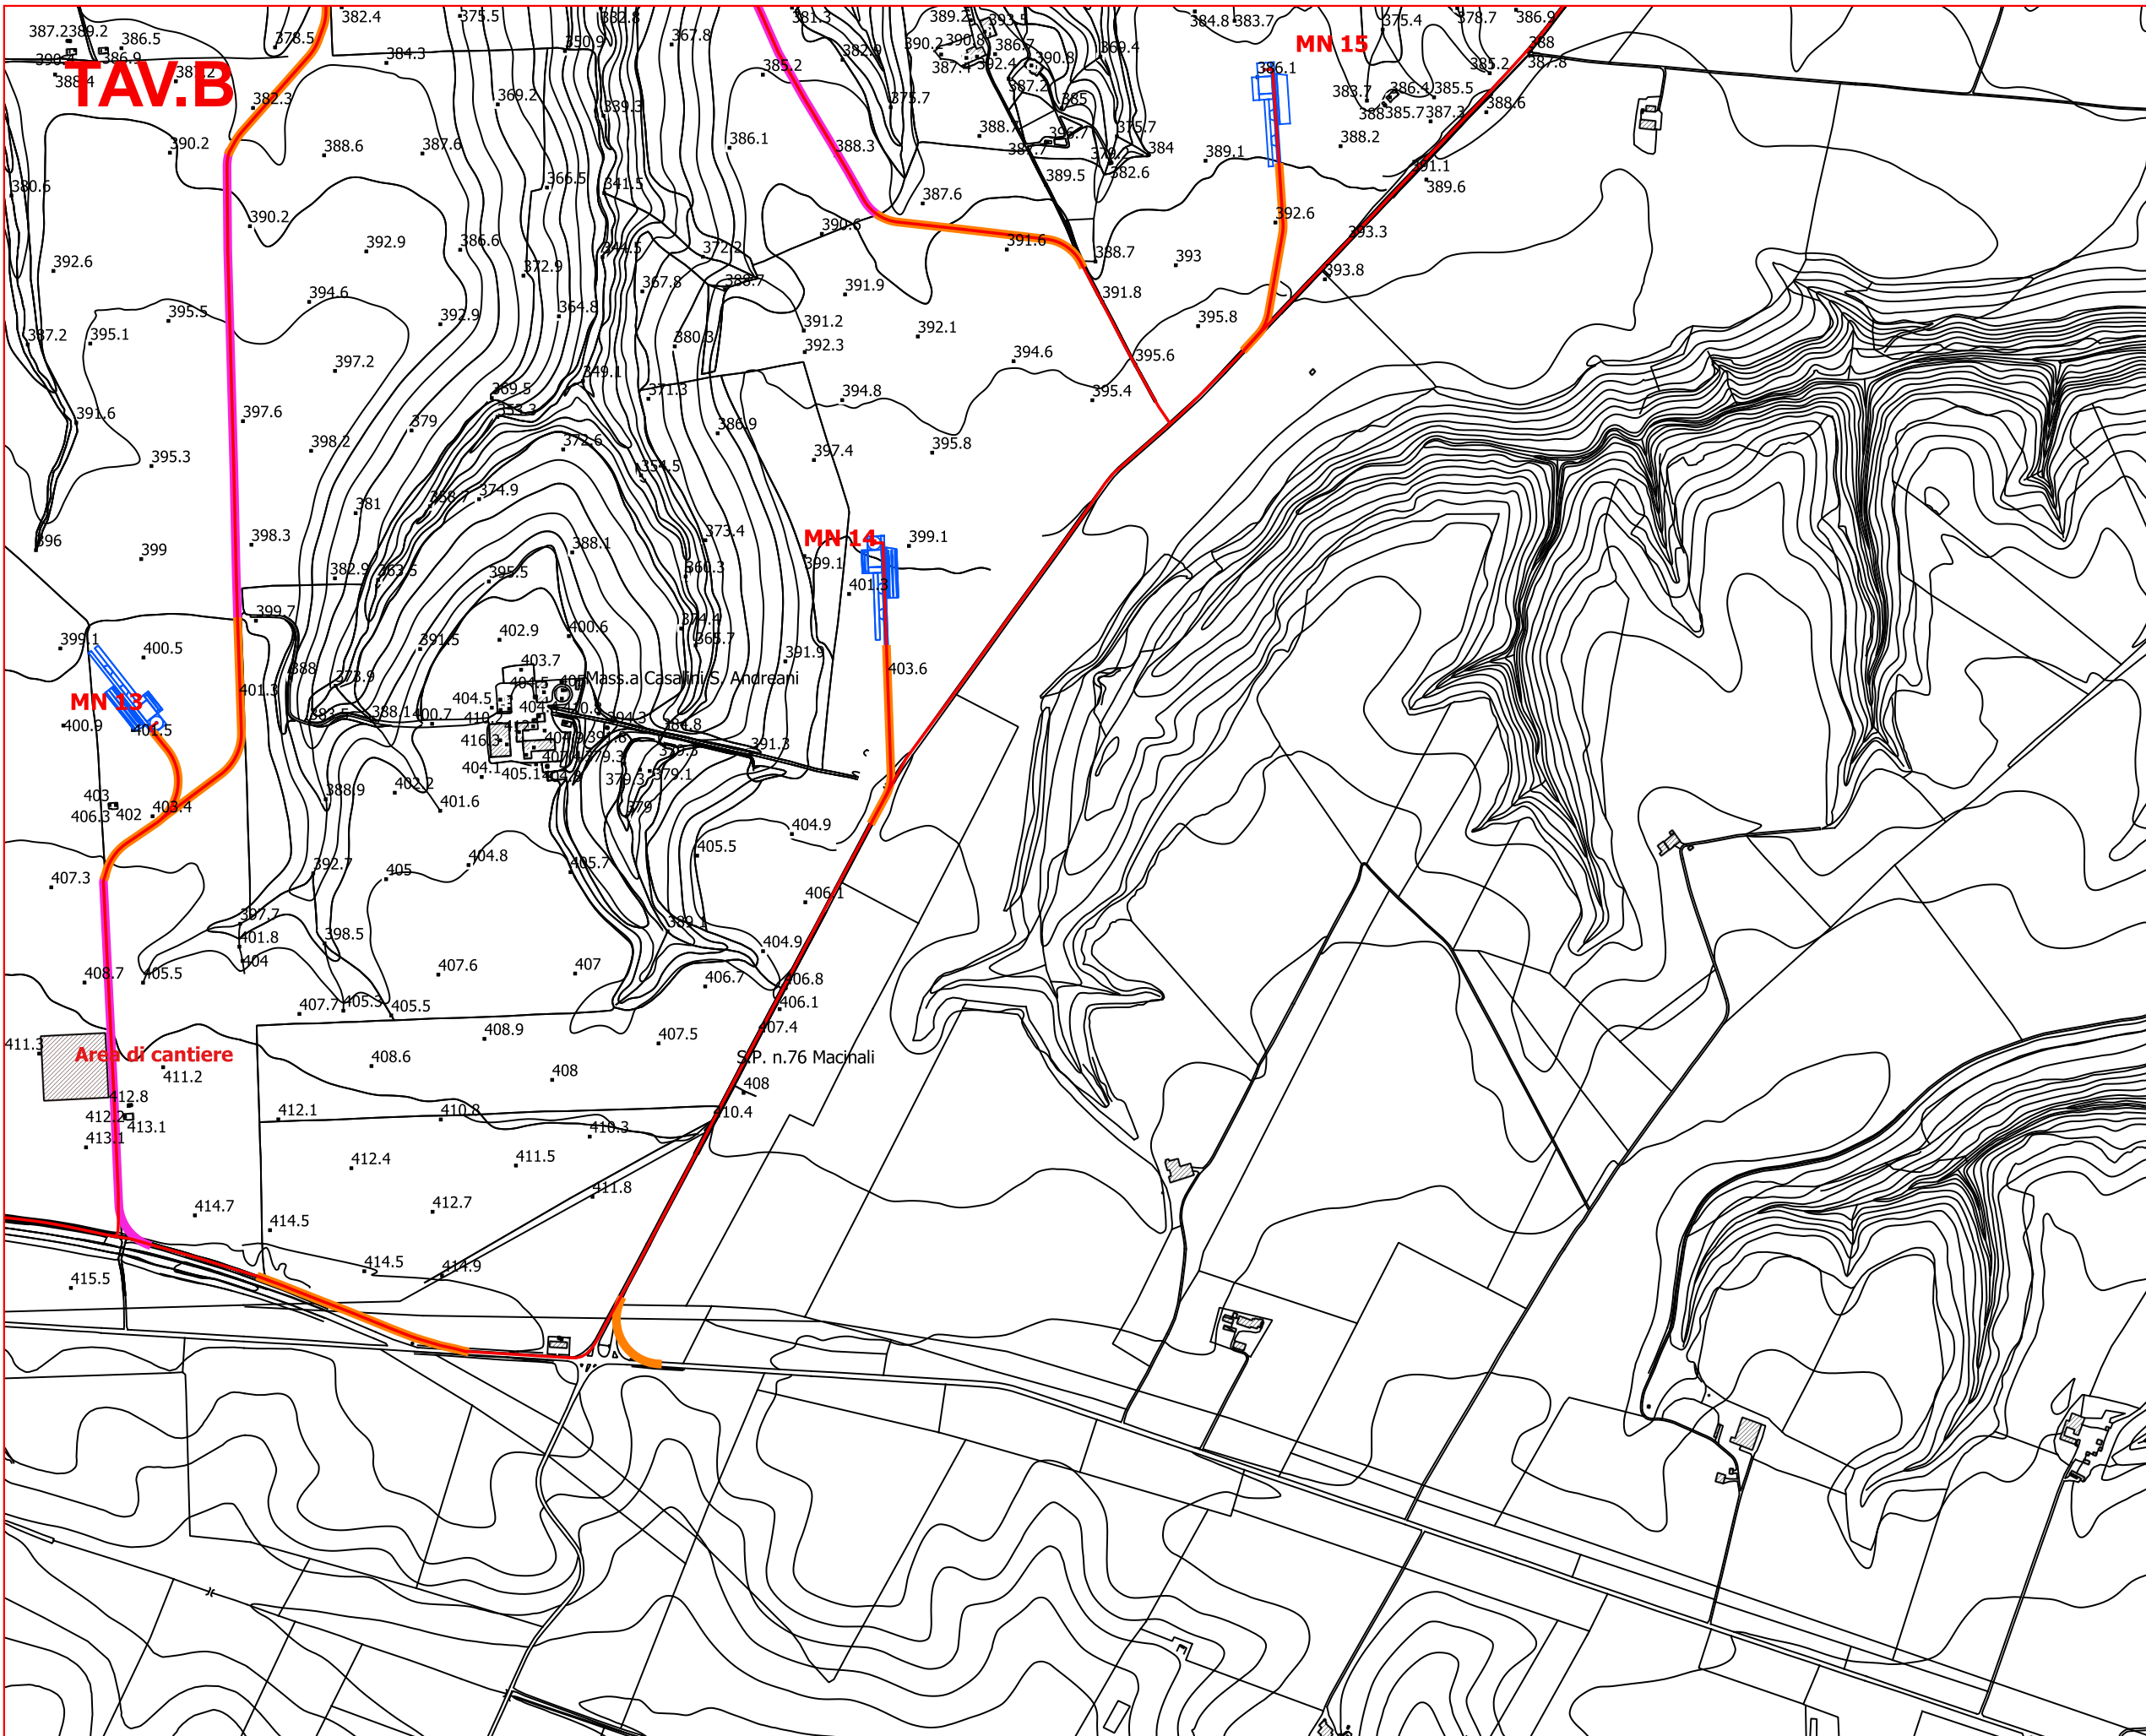
REDATTO	VERIFICATO	APPROVATO	REVISIONE
Geol. Dott. Alfonso Pappalardo		Geol. Dott. Alfonso Pappalardo	Revisione 0
			DATA
			11/2019






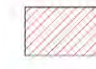






**TAV.A**

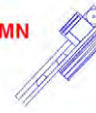
Stralcio Aerofotogrammetrico  
scala 1:10.000  
TAV.A

-  **MN** aerogeneratore e piazzola
-  cavidotto MT interno al parco
-  cavidotto AT esterno al parco
-  cavidotto AT Terna
-  strade - nuova costruzione
-  strade - sentieri esistenti da adeguare
-  area di cantiere e servizi generali
-  stazione 30/150 KV COGEIN ENERGY
-  stazione 30/150 KV altri proponenti
-  stazione 150-380 KV TERNA Genzano di Lucania







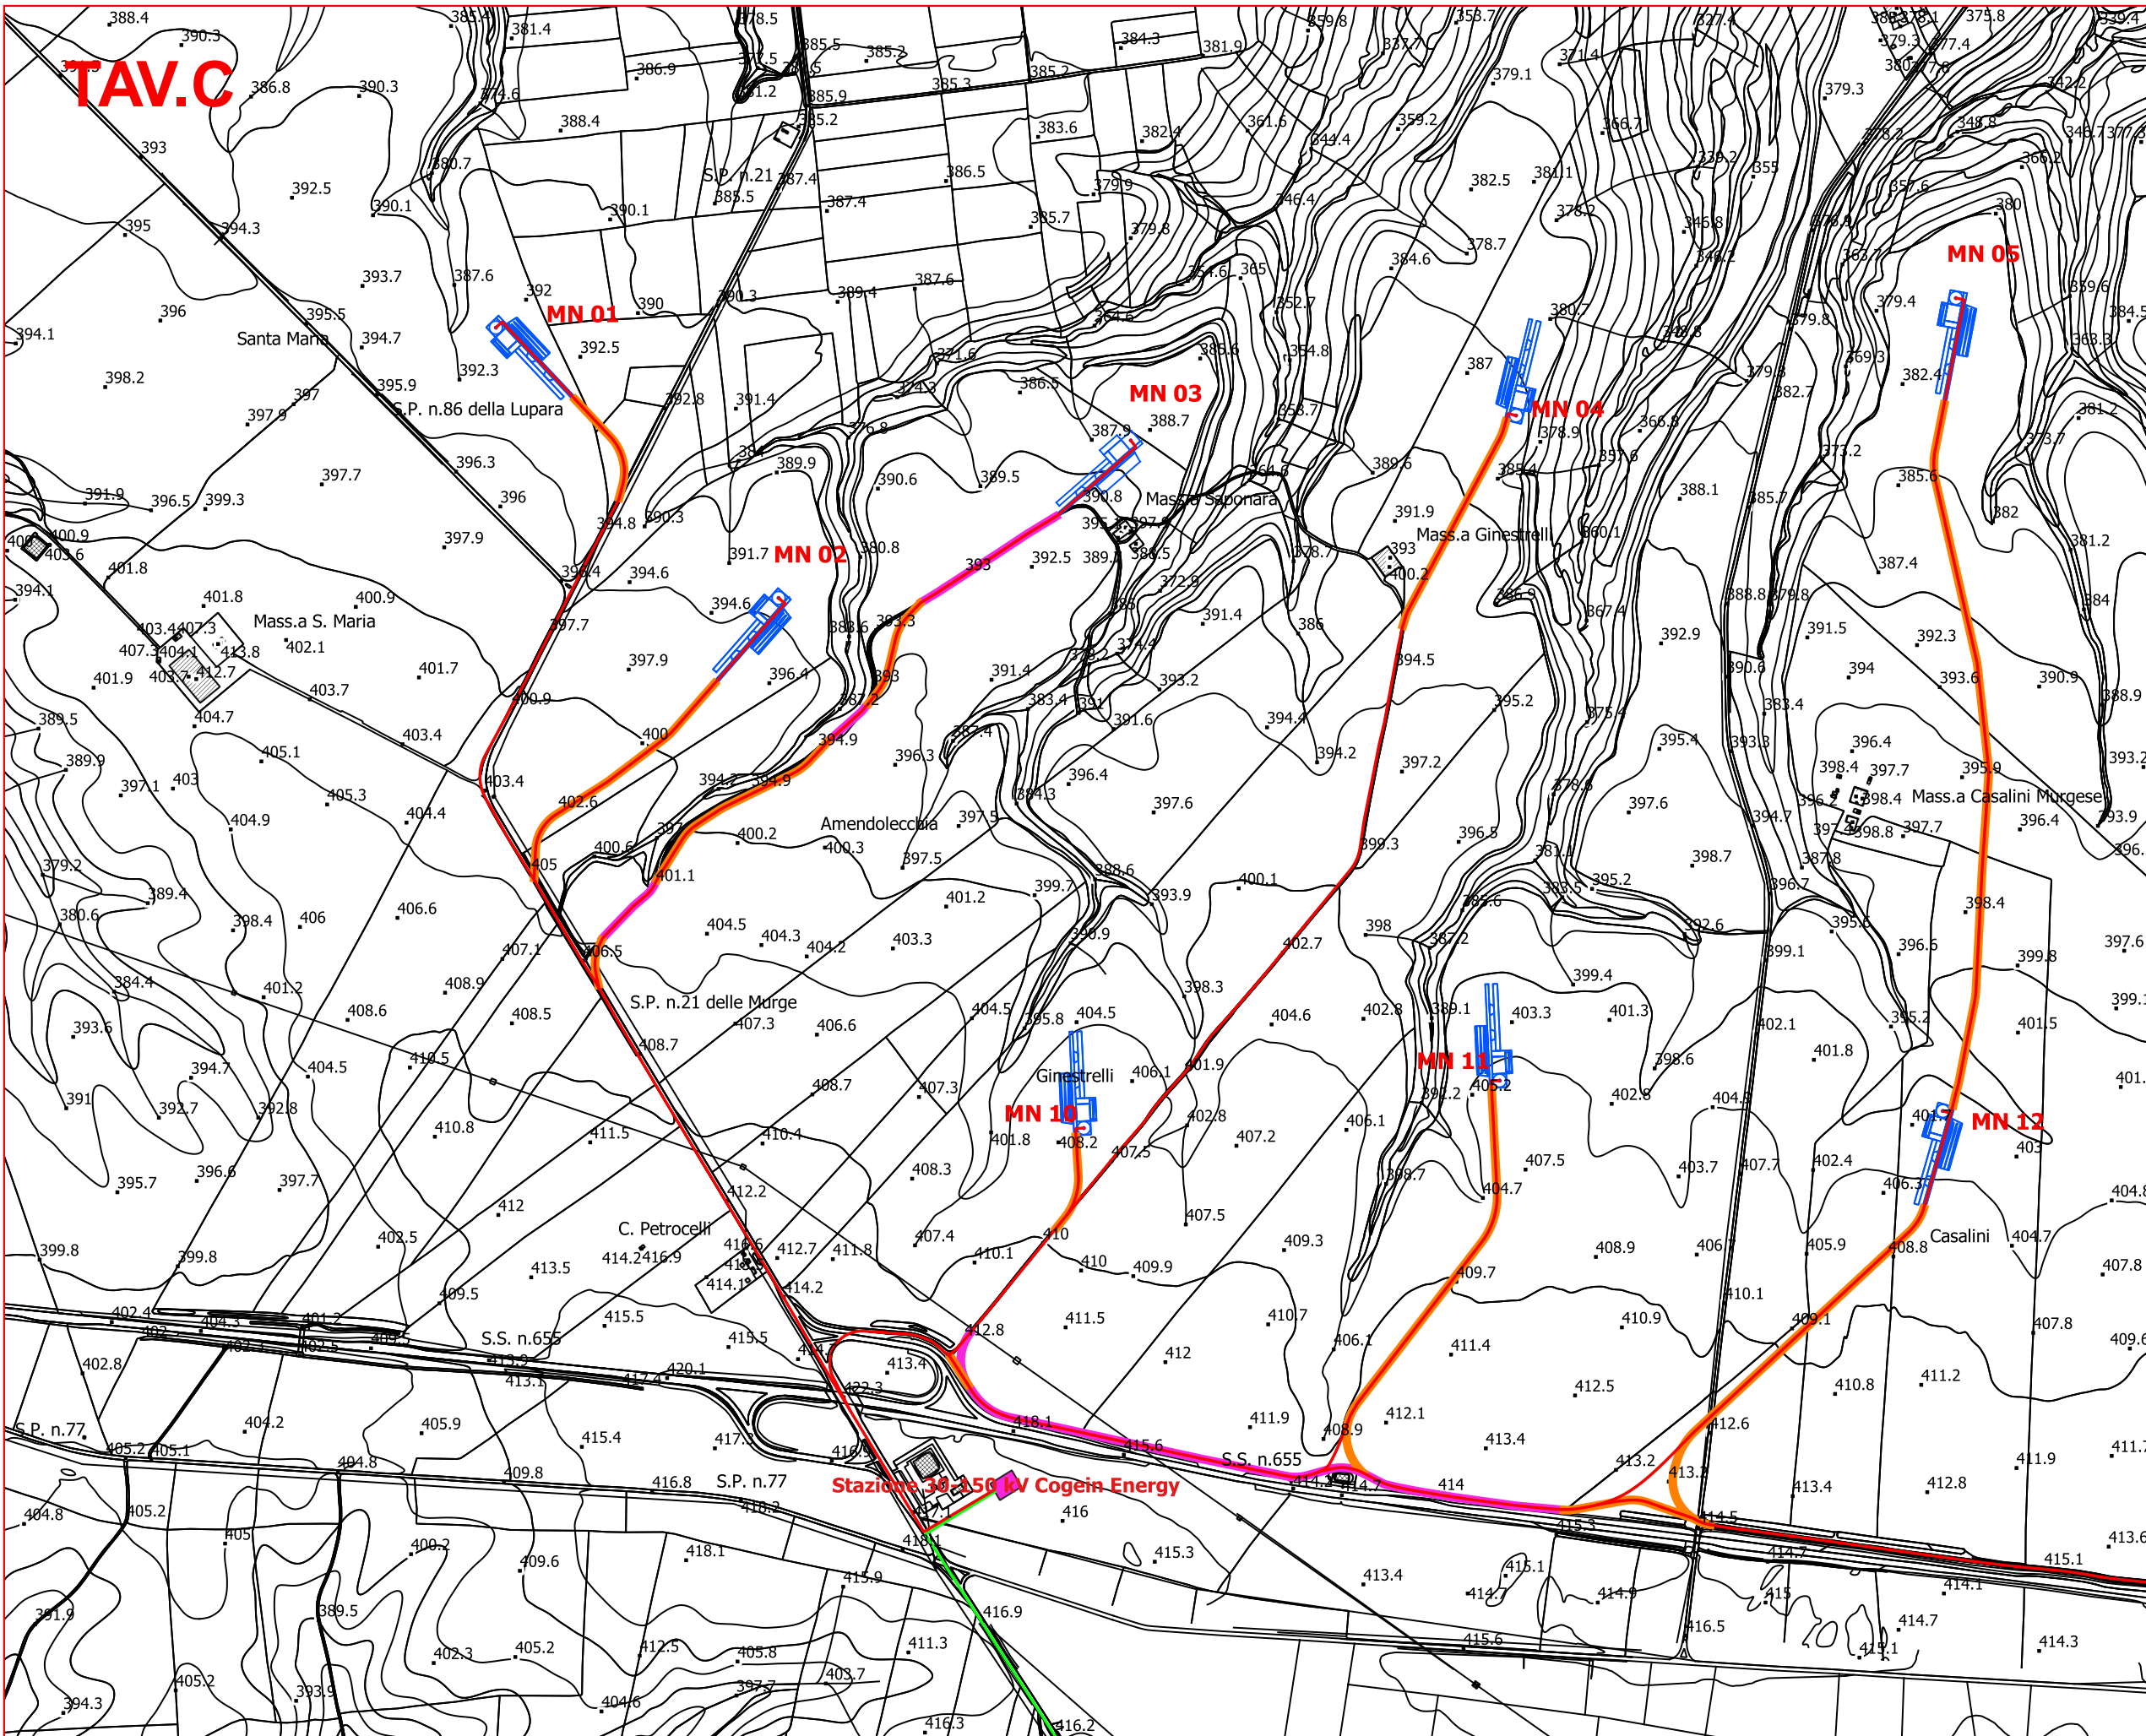






Stralcio Aerofotogrammetrico  
scala 1:10.000  
TAV.B

-  MN aerogeneratore e piazzola
-  cavidotto MT interno al parco
-  cavidotto AT esterno al parco
-  cavidotto AT Terna
-  strade - nuova costruzione
-  strade - sentieri esistenti da adeguare
-  area di cantiere e servizi generali
-  stazione 30/150 KV COGEIN ENERGY
-  stazione 30/150 KV altri proponenti
-  stazione 150-380 KV TERNA Genzano di Lucania




Stralcio Aerofotogrammetrico  
scala 1:10.000  
TAV.C

-  MN aerogeneratore e piazzola
-  cavidotto MT interno al parco
-  cavidotto AT esterno al parco
-  cavidotto AT Terna
-  strade - nuova costruzione
-  strade - sentieri esistenti da adeguare
-  area di cantiere e servizi generali
-  stazione 30/150 KV COGEIN ENERGY
-  stazione 30/150 KV altri proponenti
-  stazione 150-380 KV TERNA Genzano di Lucania

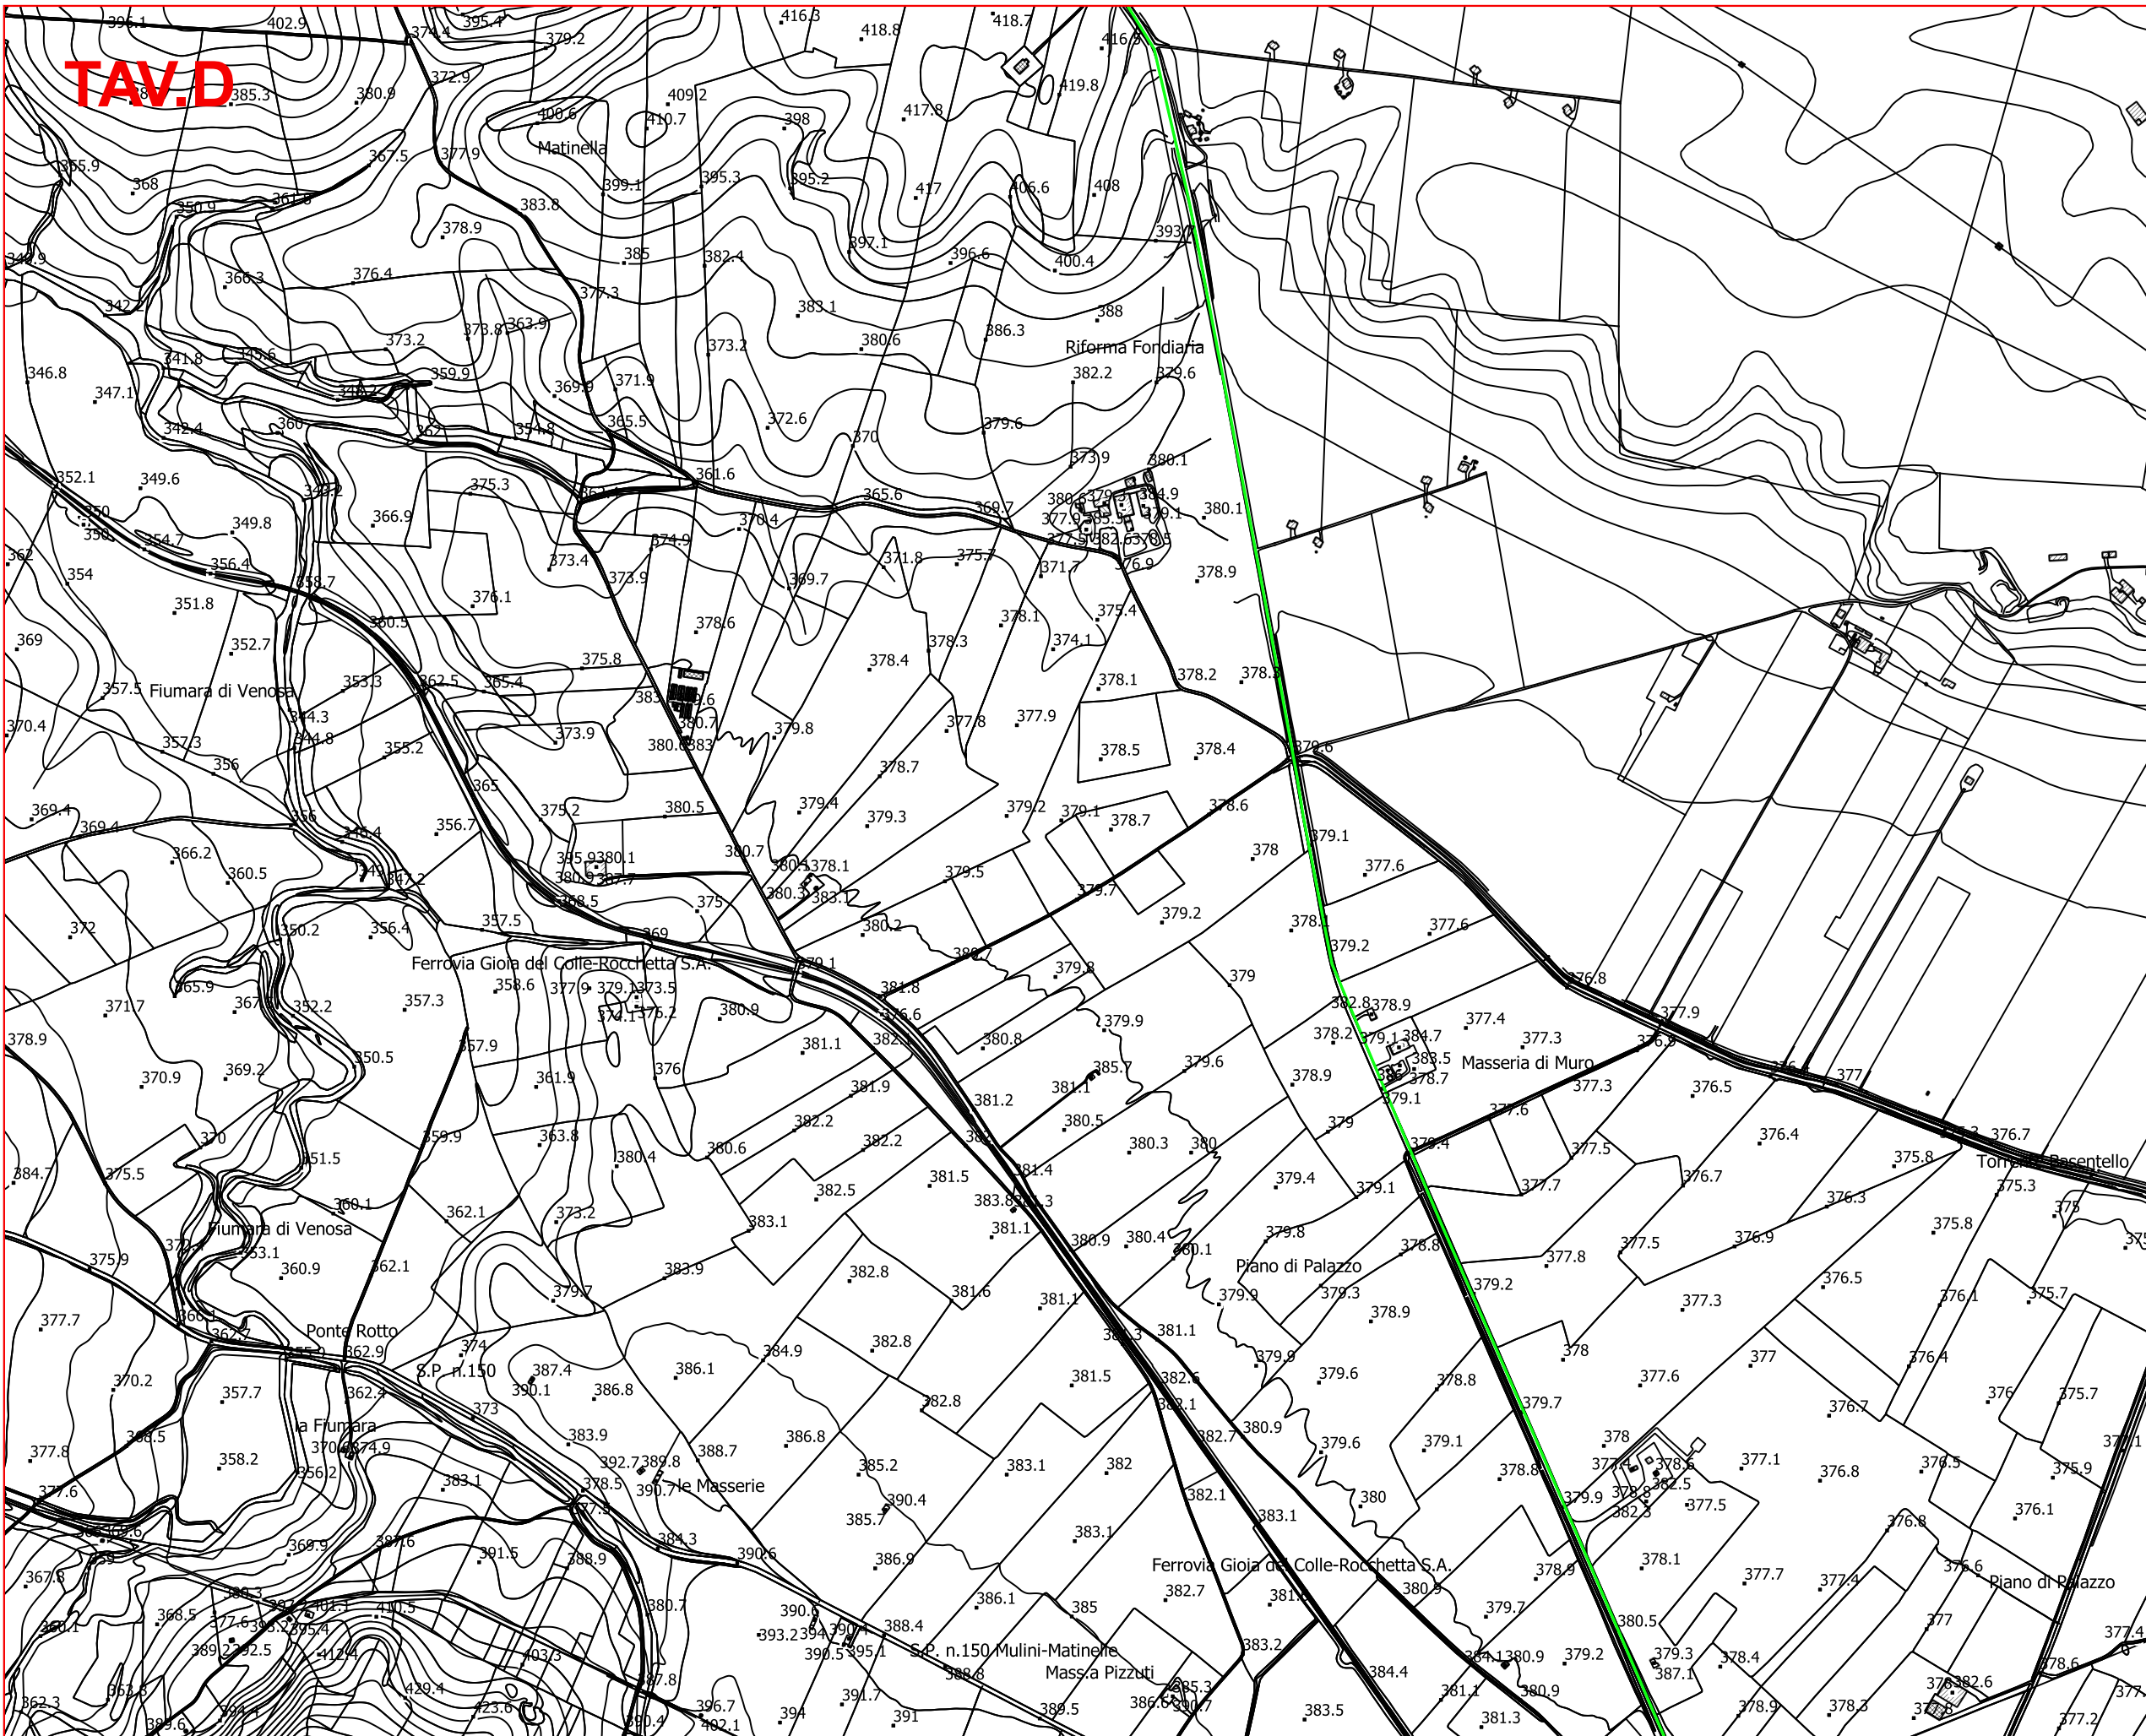





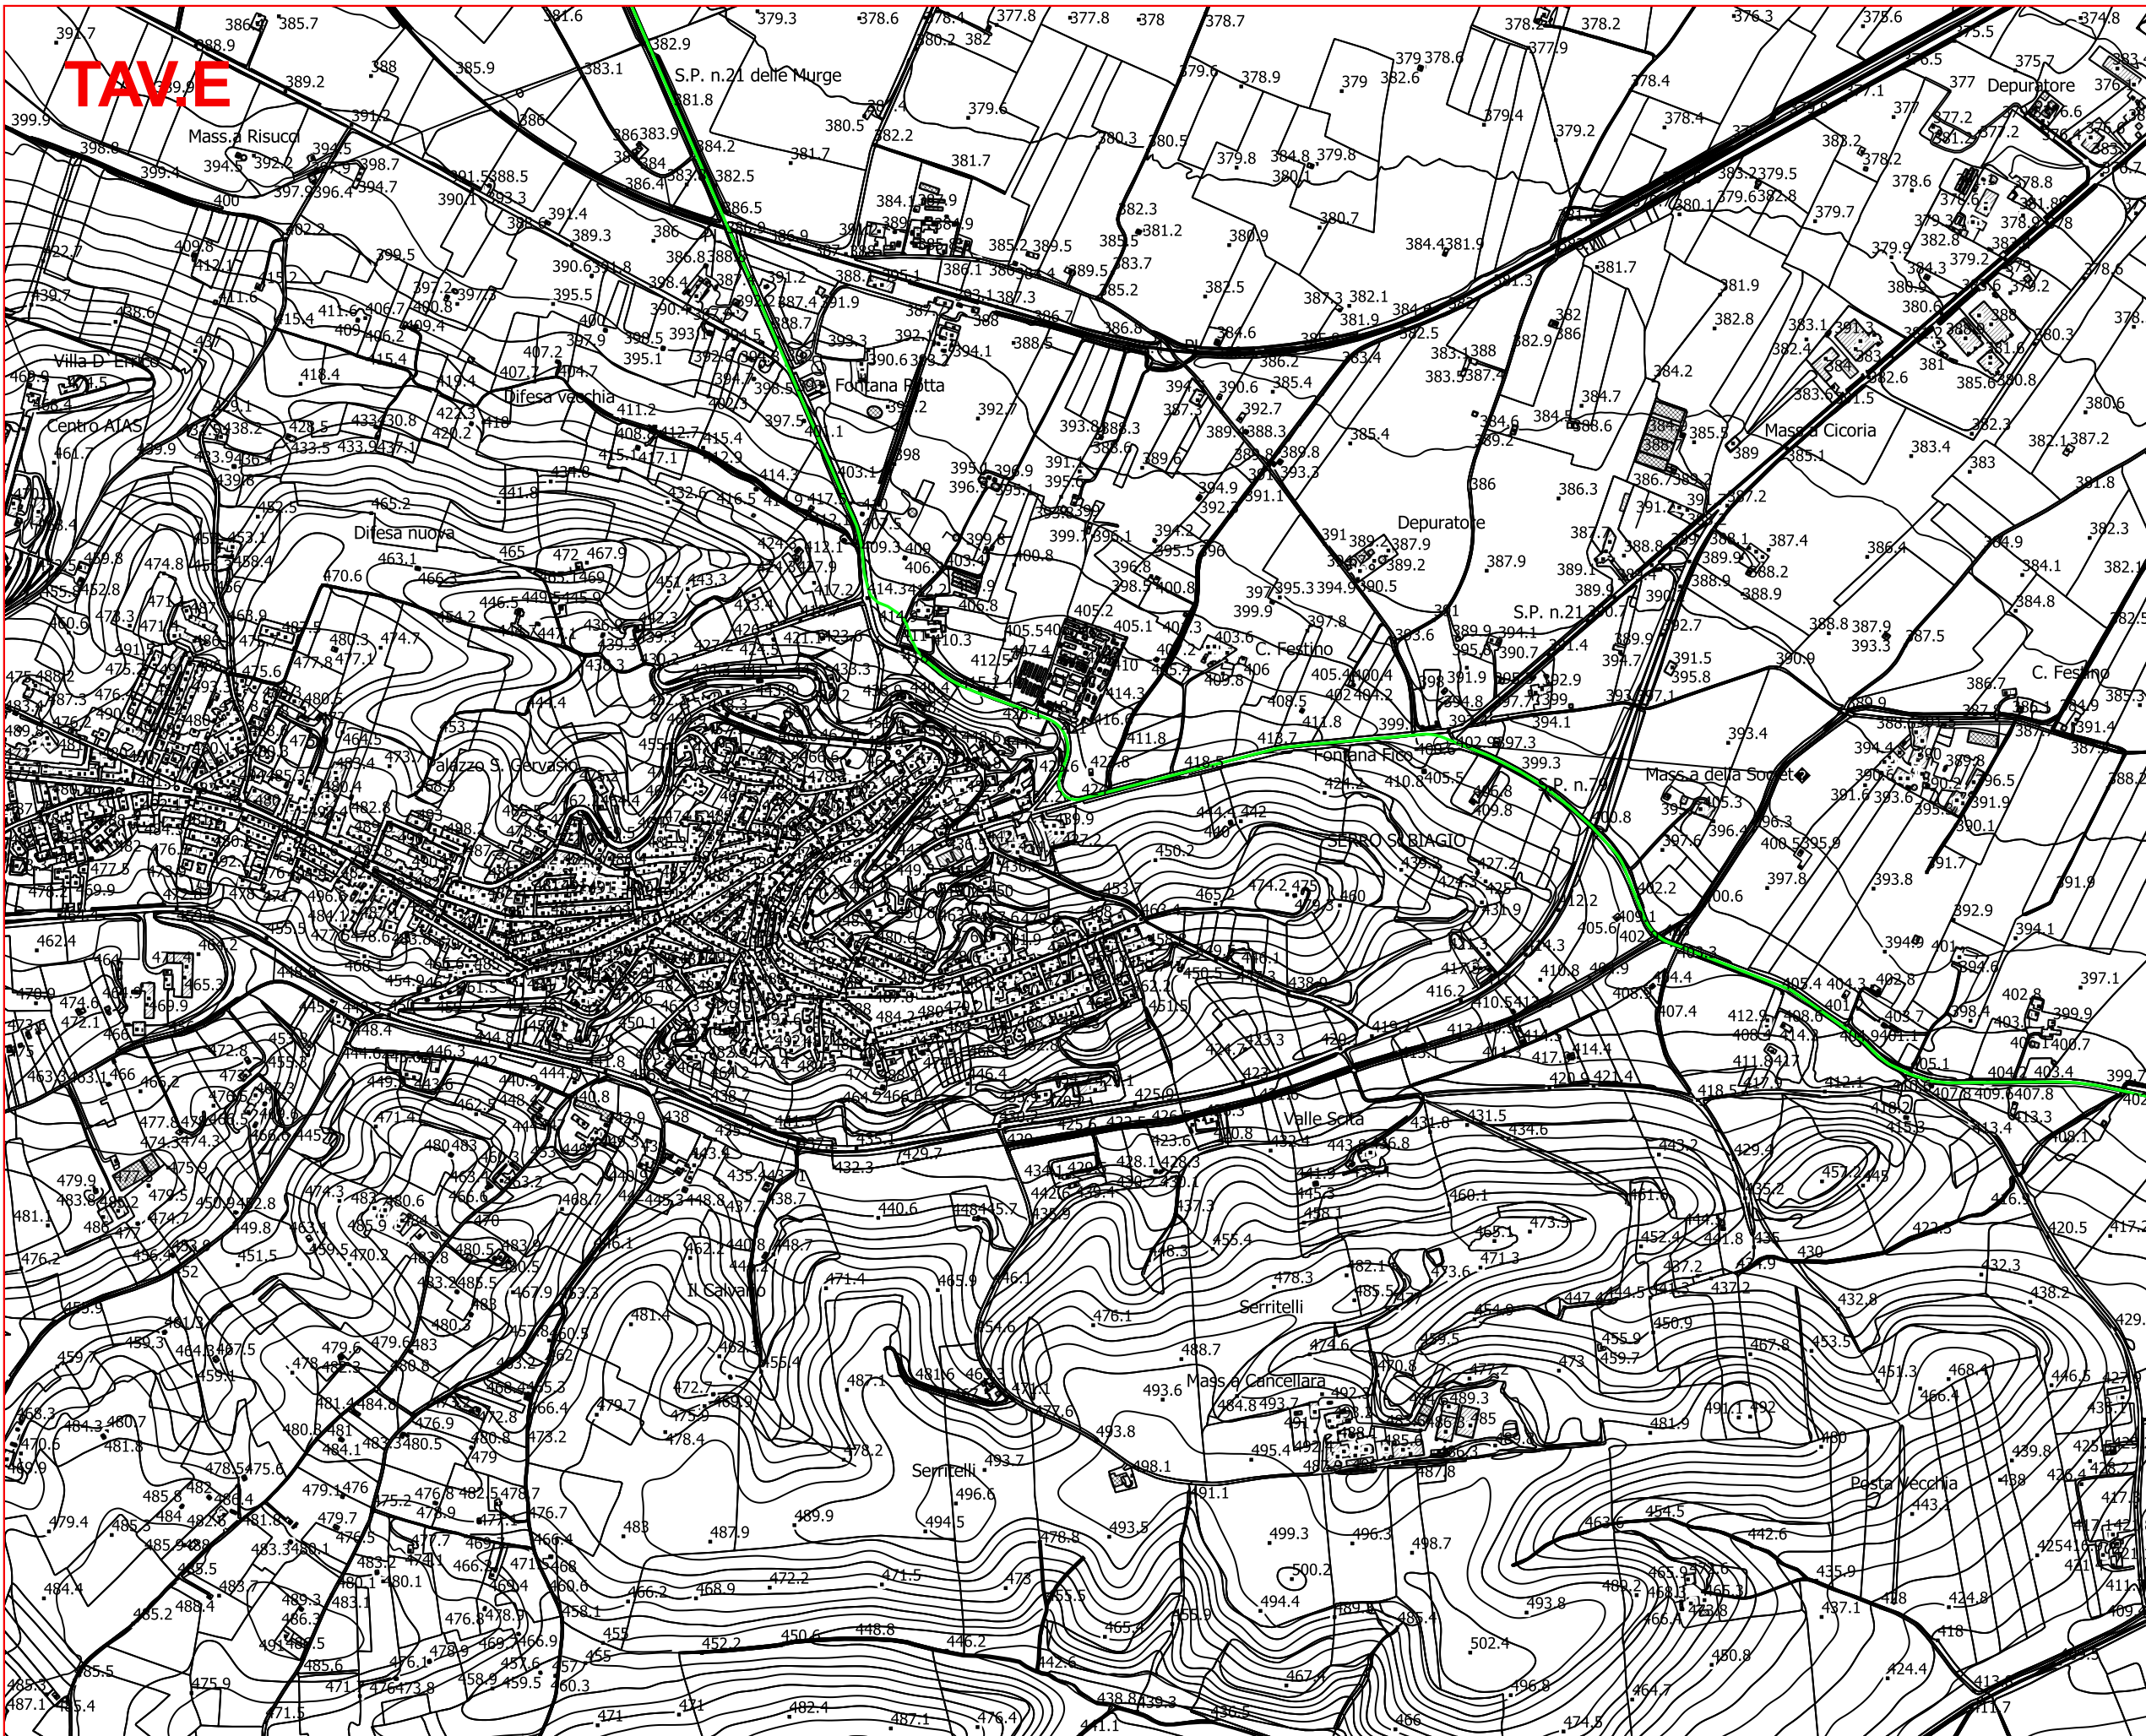





Stralcio Aerofotogrammetrico  
scala 1:10.000  
TAV.D


-  MN aerogeneratore e piazzola
-  cavidotto MT interno al parco
-  cavidotto AT esterno al parco
-  cavidotto AT Terna
-  strade - nuova costruzione
-  strade - sentieri esistenti da adeguare
-  area di cantiere e servizi generali
-  stazione 30/150 KV COGEIN ENERGY
-  stazione 30/150 KV altri proponenti
-  stazione 150-380 KV TERNA Genzano di Lucania



**TAV.E**





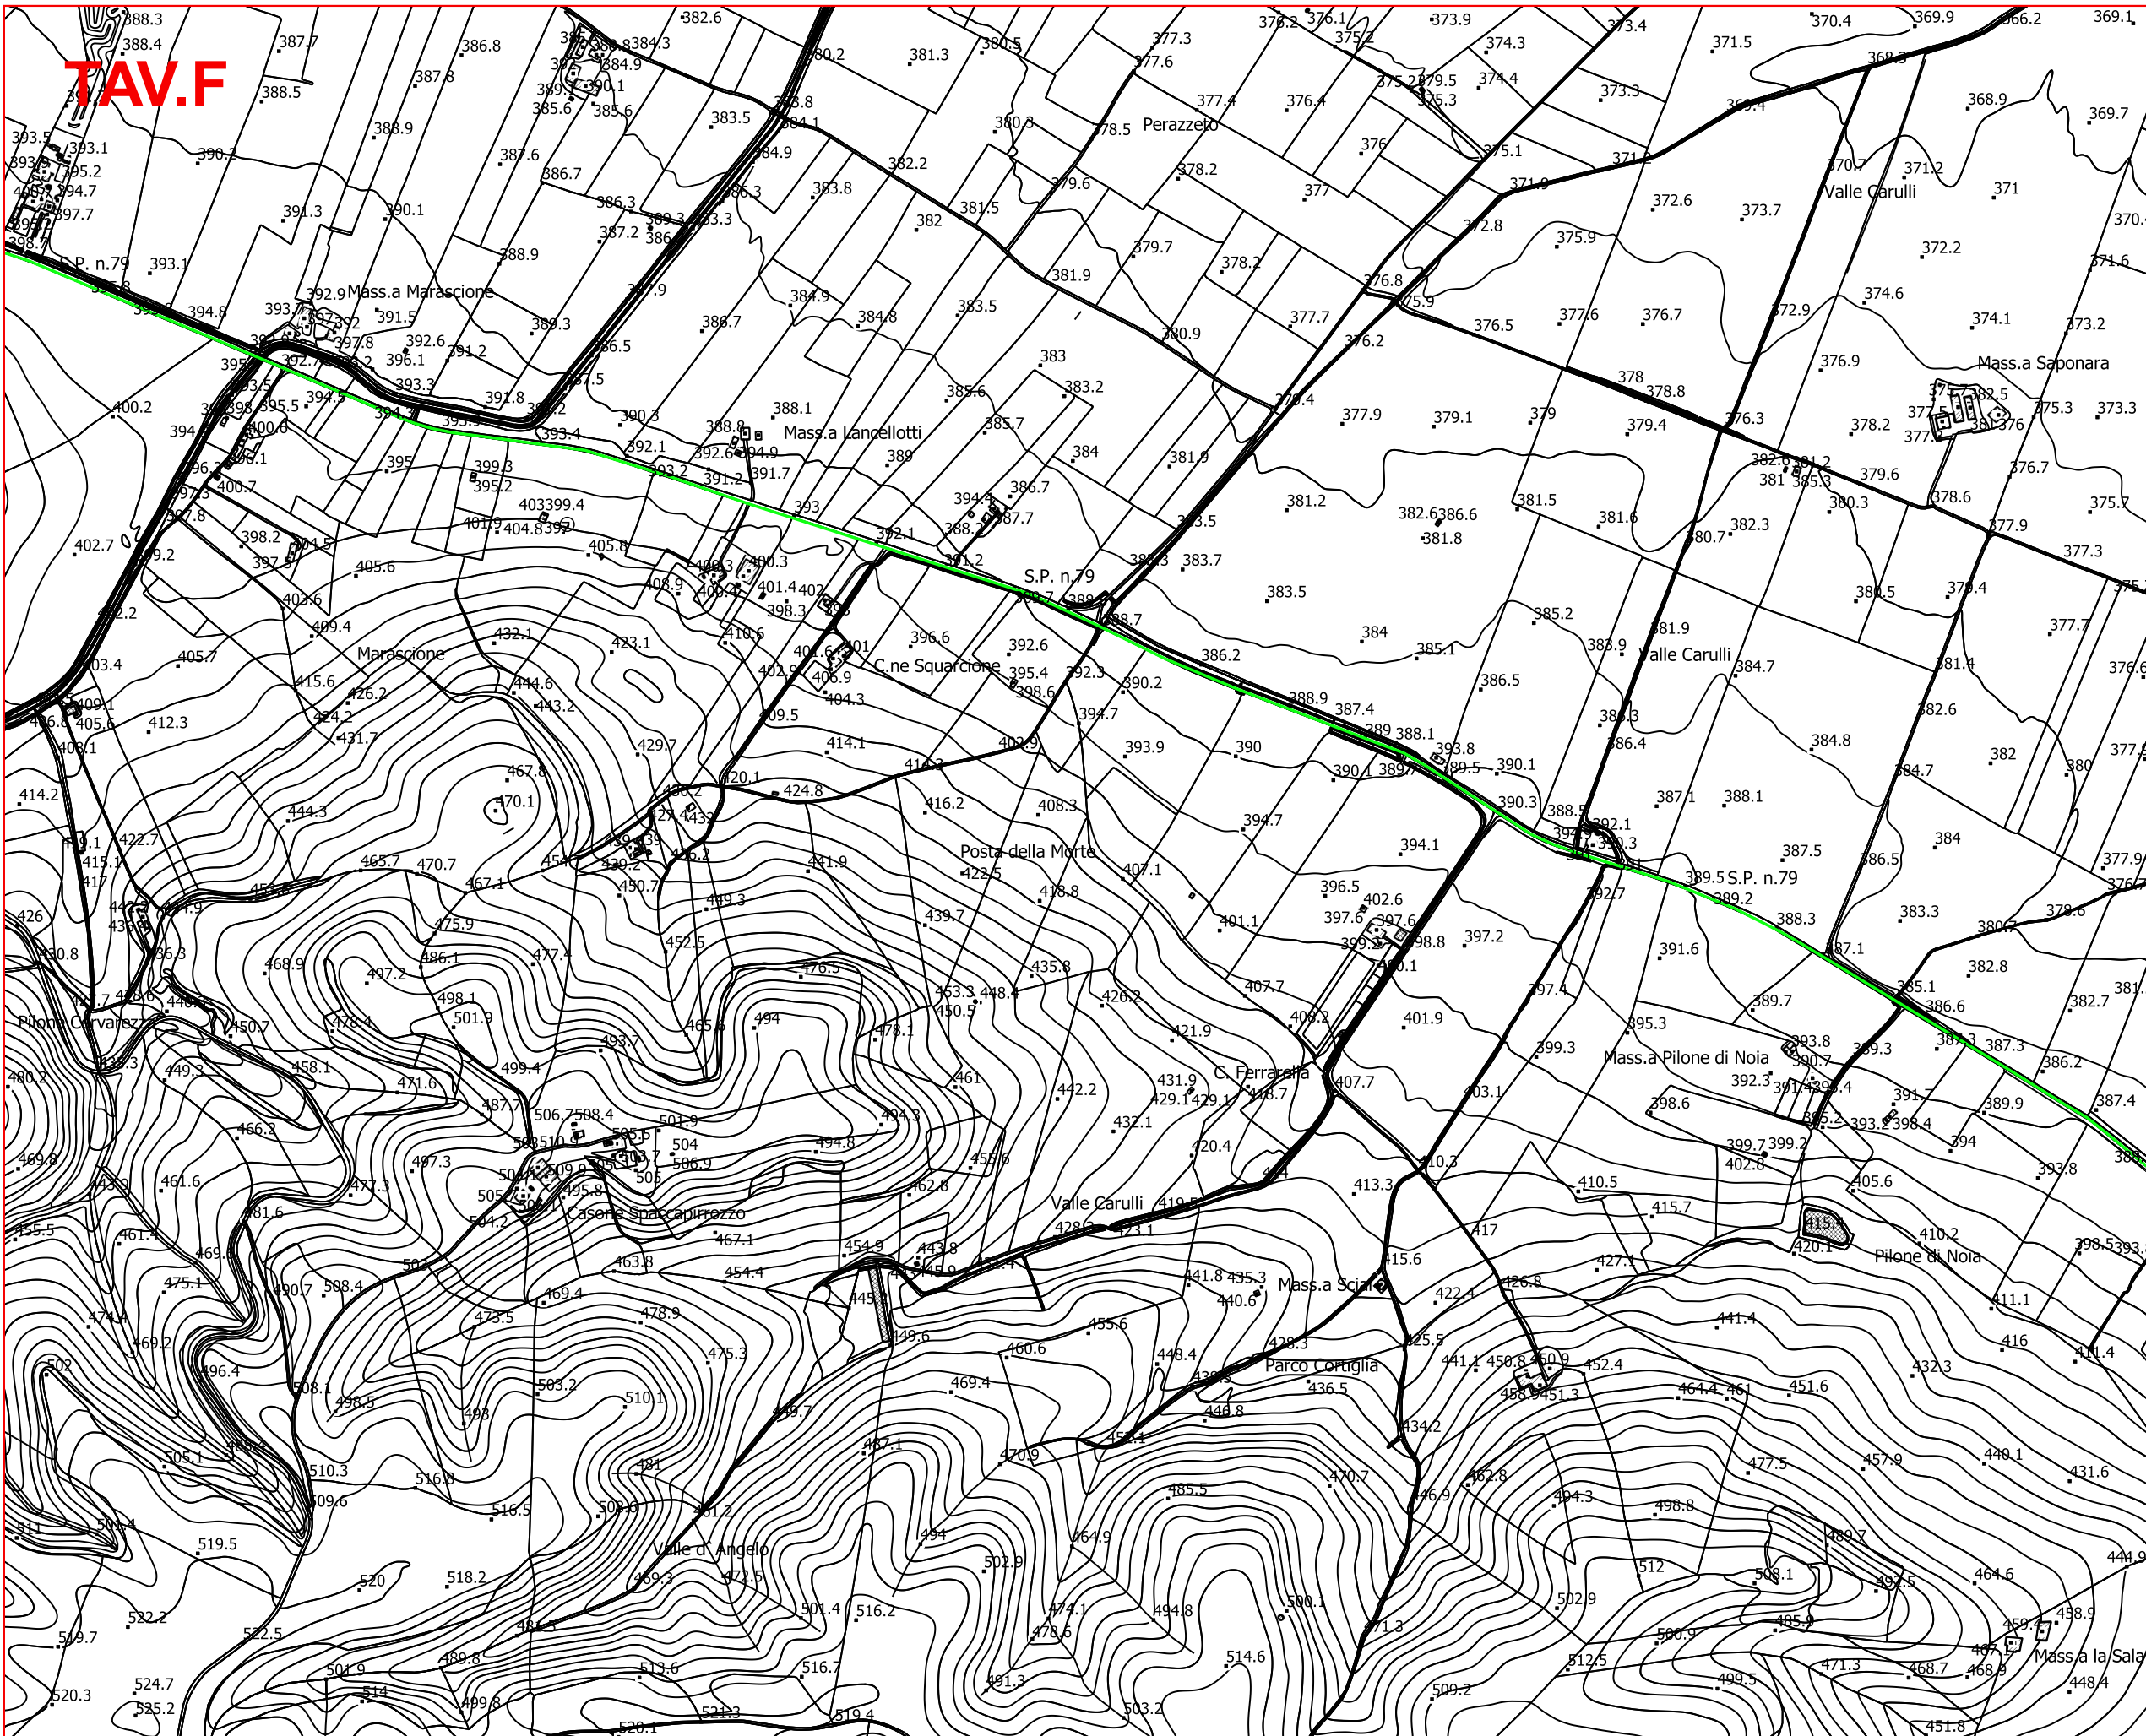





Stralcio Aerofotogrammetrico  
 scala 1:10.000  
 TAV.E

-  aerogeneratore e piazzola
-  cavidotto MT interno al parco
-  cavidotto AT esterno al parco
-  cavidotto AT Terna
-  strade - nuova costruzione
-  strade - sentieri esistenti da adeguare
-  area di cantiere e servizi generali
-  stazione 30/150 KV COGEIN ENERGY
-  stazione 30/150 KV altri proponenti
-  stazione 150-380 KV TERNA Genzano di Lucania




**TAV.F**








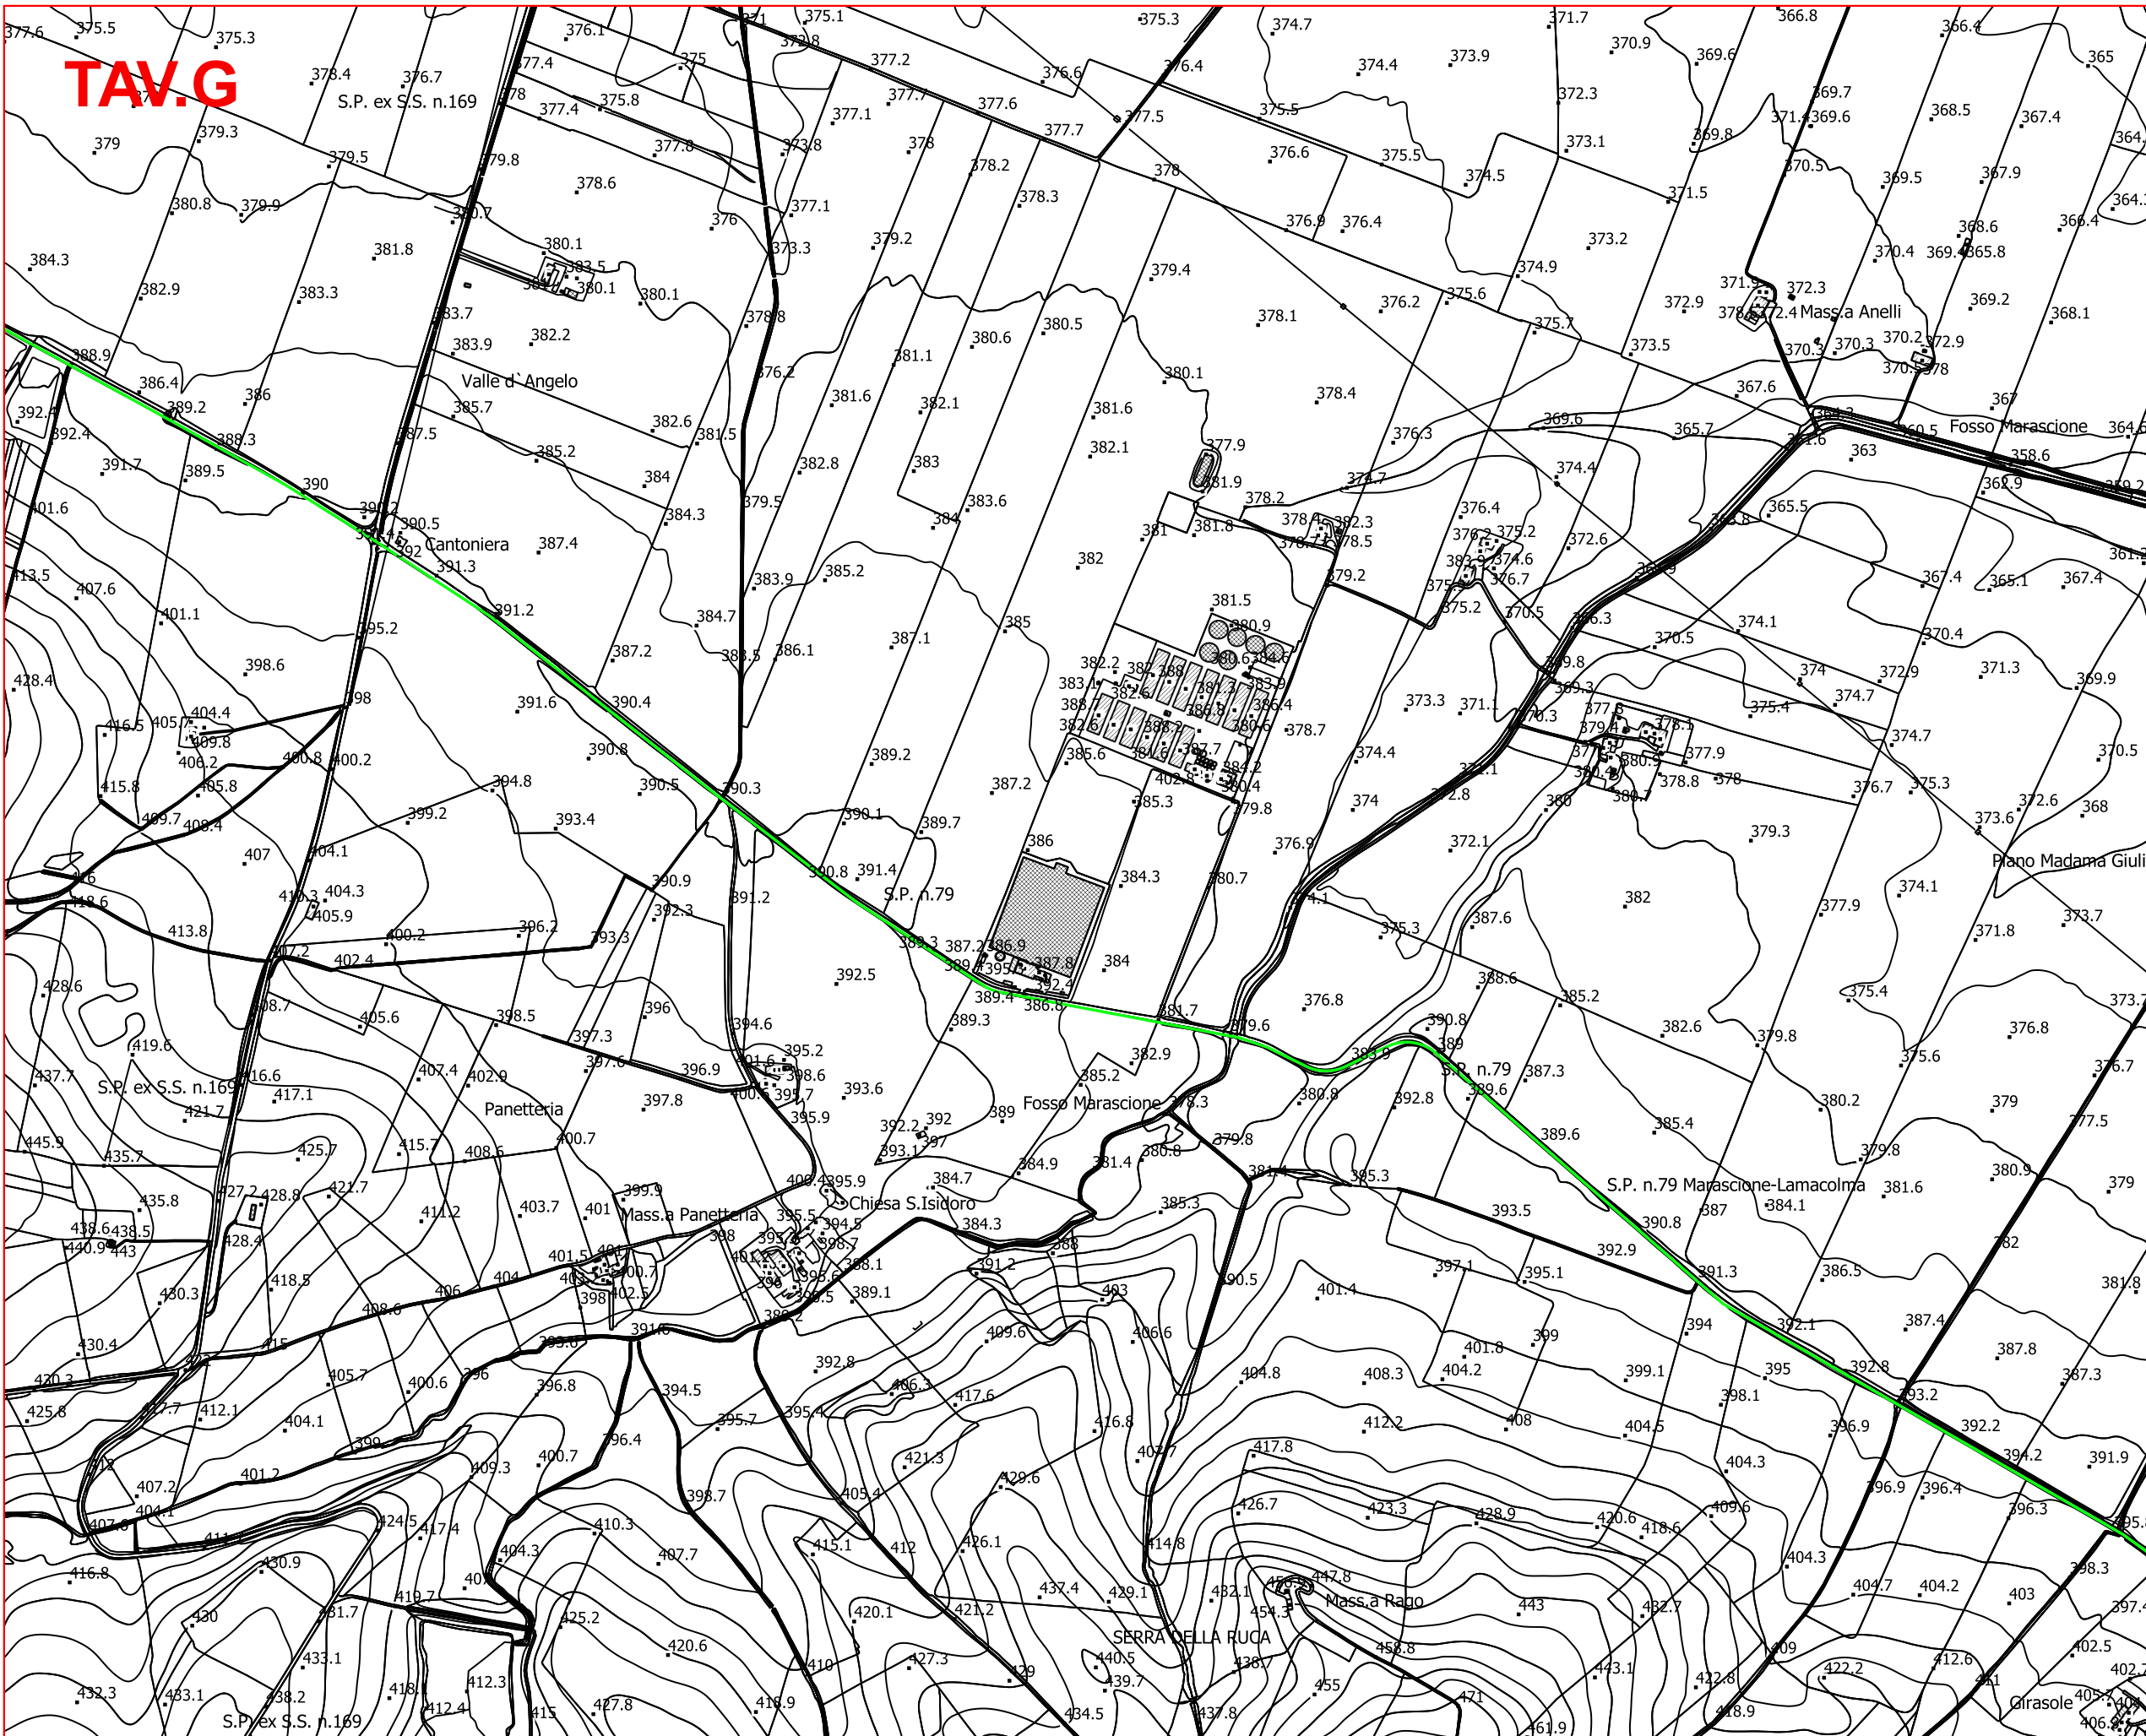


Stralcio Aerofotogrammetrico  
scala 1:10.000  
TAV.F

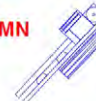-  aerogeneratore e piazzola
-  cavidotto MT interno al parco
-  cavidotto AT esterno al parco
-  cavidotto AT Terna
-  strade - nuova costruzione
-  strade - sentieri esistenti da adeguare
-  area di cantiere e servizi generali
-  stazione 30/150 KV COGEIN ENERGY
-  stazione 30/150 KV altri proponenti
-  stazione 150-380 KV TERNA Genzano di Lucania

**TAV.G**

Stralcio Aerofotogrammetrico  
scala 1:10.000  
TAV.G



-  MN aerogeneratore e piazzola
-  cavidotto MT interno al parco
-  cavidotto AT esterno al parco
-  cavidotto AT Terna
-  strade - nuova costruzione
-  strade - sentieri esistenti da adeguare
-  area di cantiere e servizi generali
-  stazione 30/150 KV COGEIN ENERGY
-  stazione 30/150 KV altri proponenti
-  stazione 150-380 KV TERNA Genzano di Lucania