



REGIONE BASILICATA

Comune principale impianto



COMUNE DI MONTEMILONE
PROVINCIA DI POTENZA

Opere connesse



COMUNE DI VENOSA
PROVINCIA DI POTENZA



COMUNE DI SPINAZZOLA
PROVINCIA DI BAT



COMUNE DI BANZI
PROVINCIA DI POTENZA



COMUNE DI GENZANO DI LUCANIA
PROVINCIA DI POTENZA




COMUNE DI PALAZZO SAN GERVASIO
PROVINCIA DI POTENZA




PROGETTO PER LA REALIZZAZIONE DI UN IMPIANTO PER LA PRODUZIONE DI ENERGIA ELETTRICA DA FONTE EOLICA, AI SENSI DEL D.LGS N. 387 DEL 2003, COMPOSTO DA N° 17 AEREOGENERATORI, PER UNA POTENZA COMPLESSIVA DI 71.4 MW, SITO NEL COMUNE DI MONTEMILONE (PZ) E OPERE CONNESSE NEI COMUNI DI VENOSA (PZ), PALAZZO SAN GERVASIO (PZ), BANZI (PZ), GENZANO DI LUCANIA (PZ) E SPINAZZOLA (BT)

COD.REG	DESCRIZIONE
A.2.2	<i>Allegato grafico alla relazione sismica</i>
COD. INT. ELAB. 4.1 parte2	

Parte 2/11

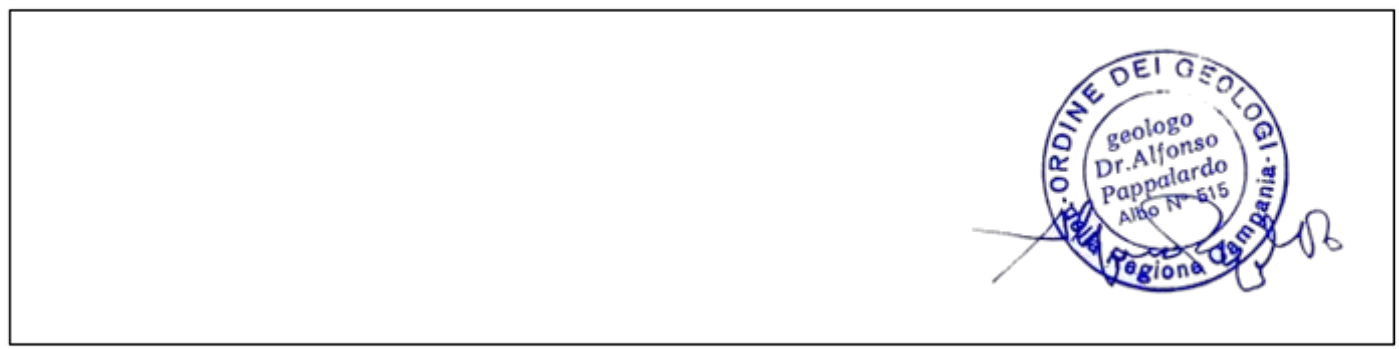



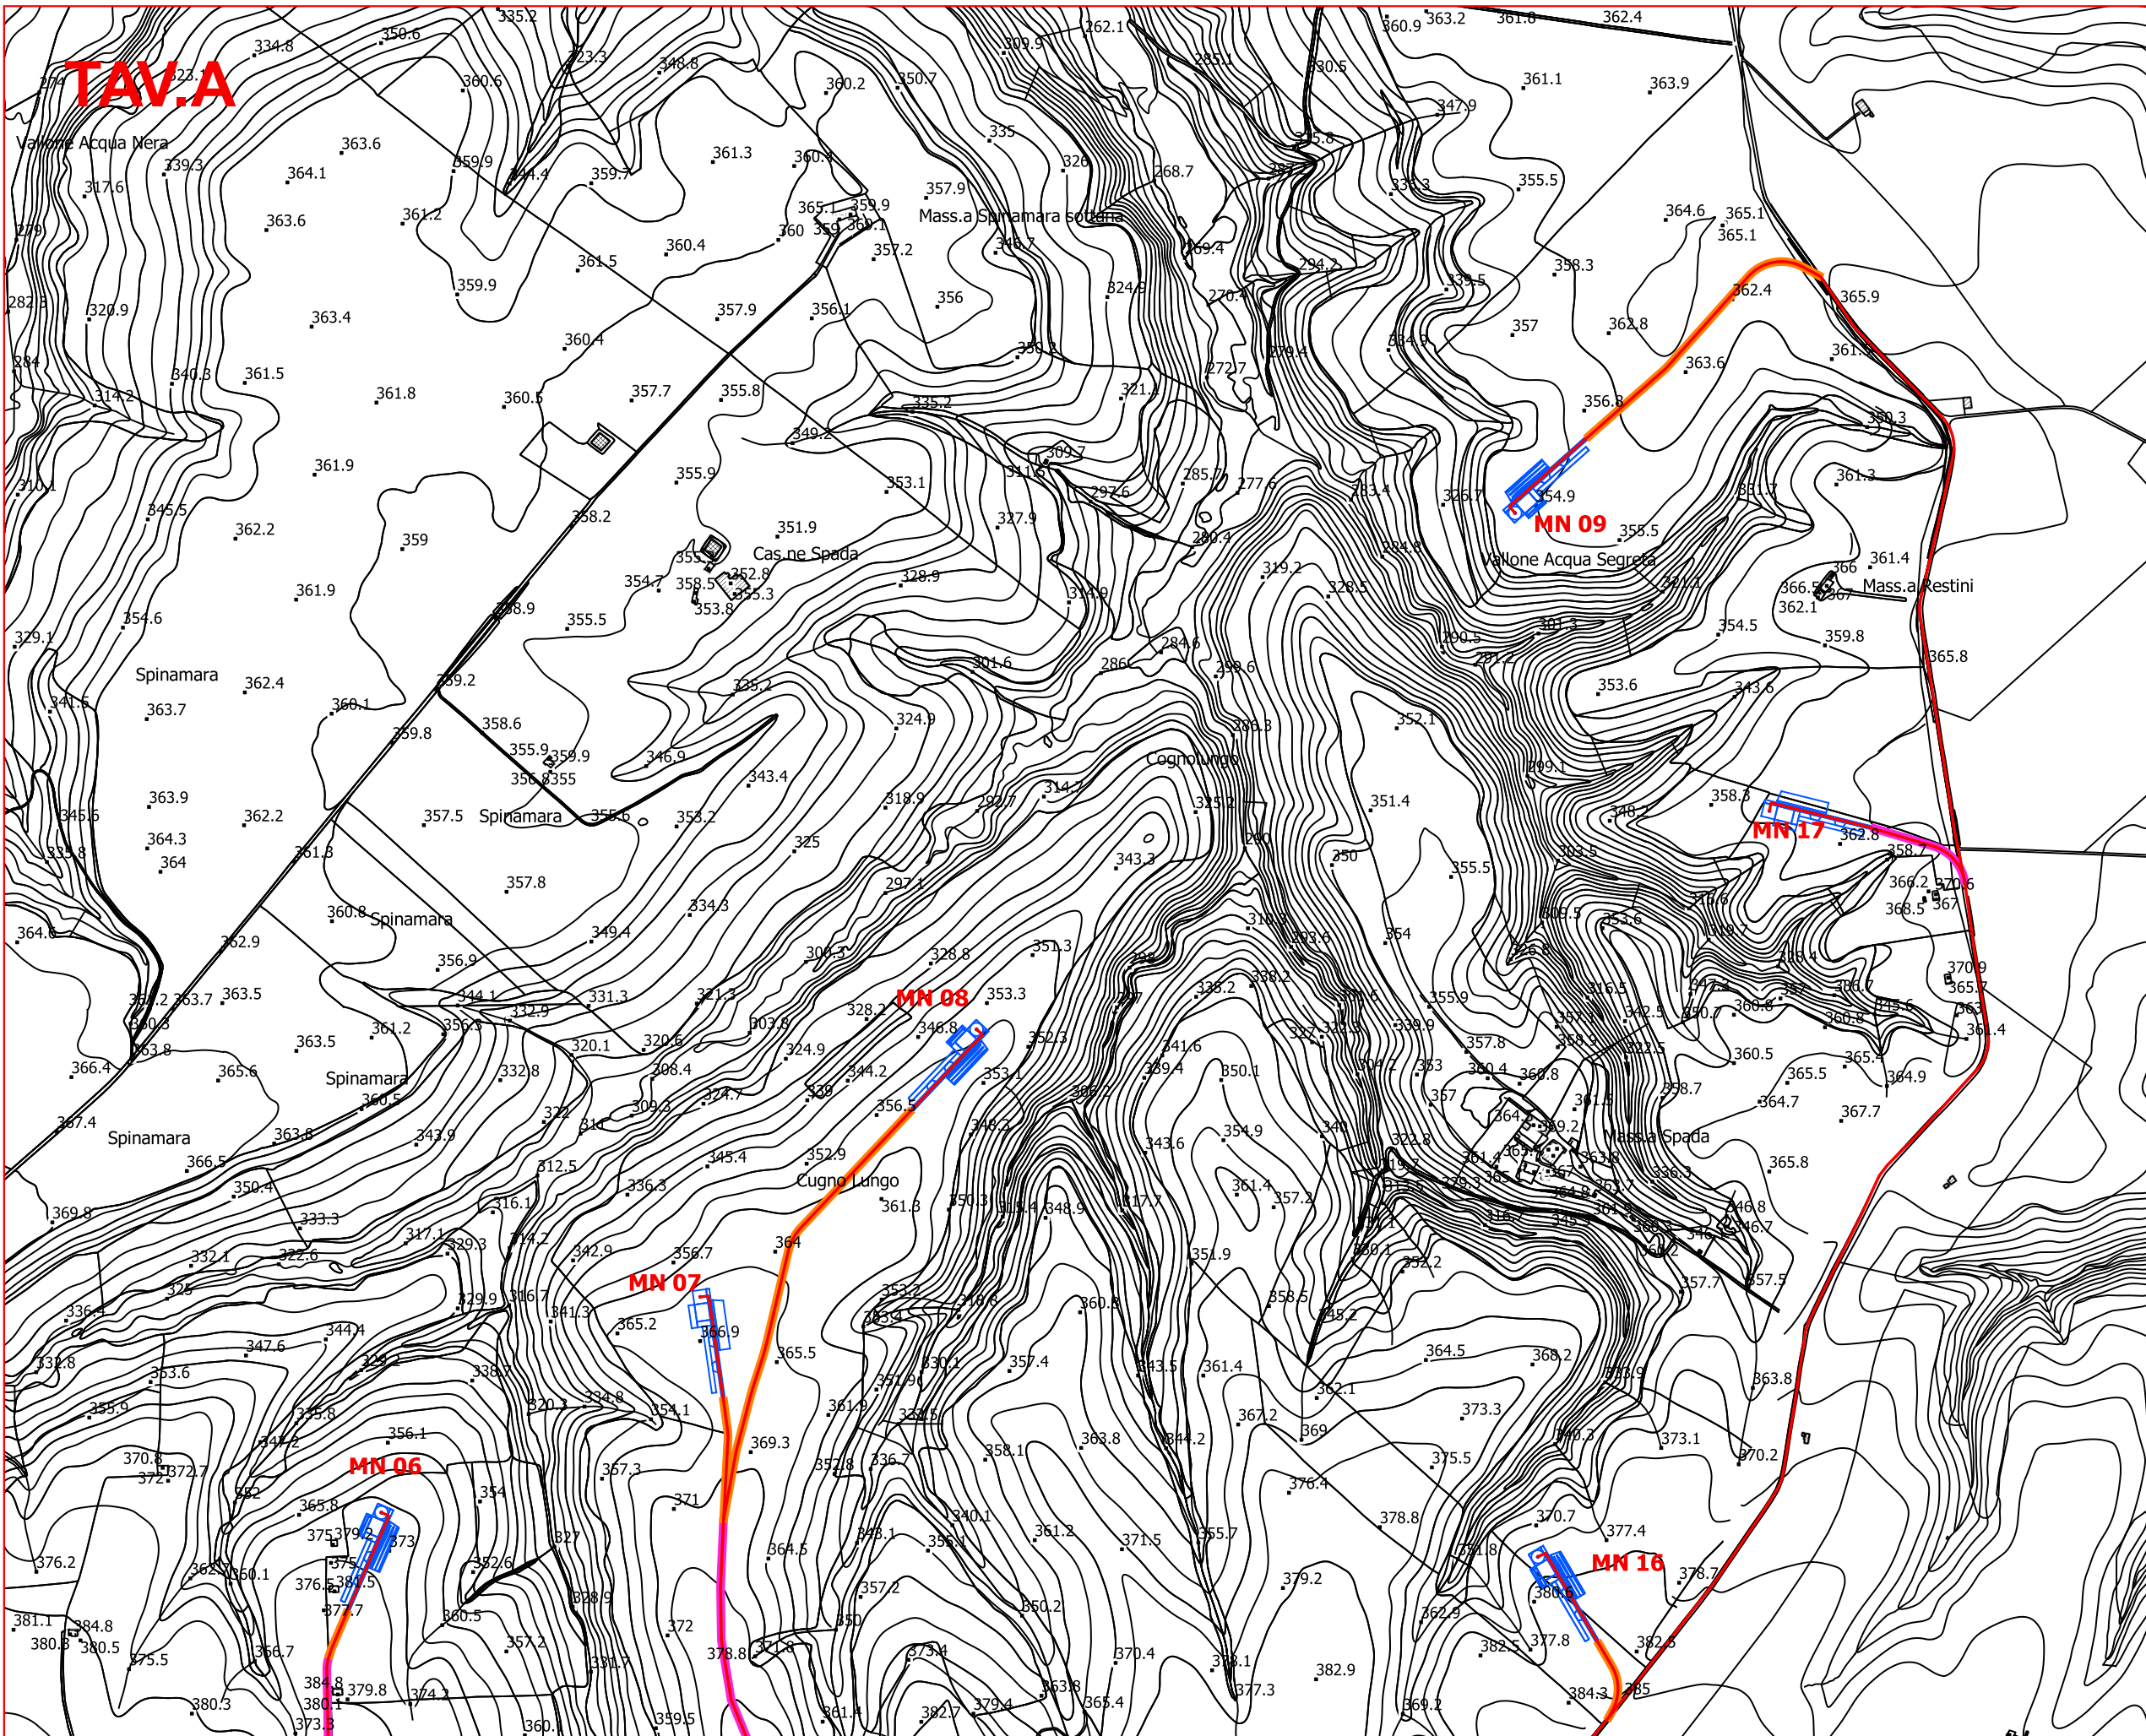







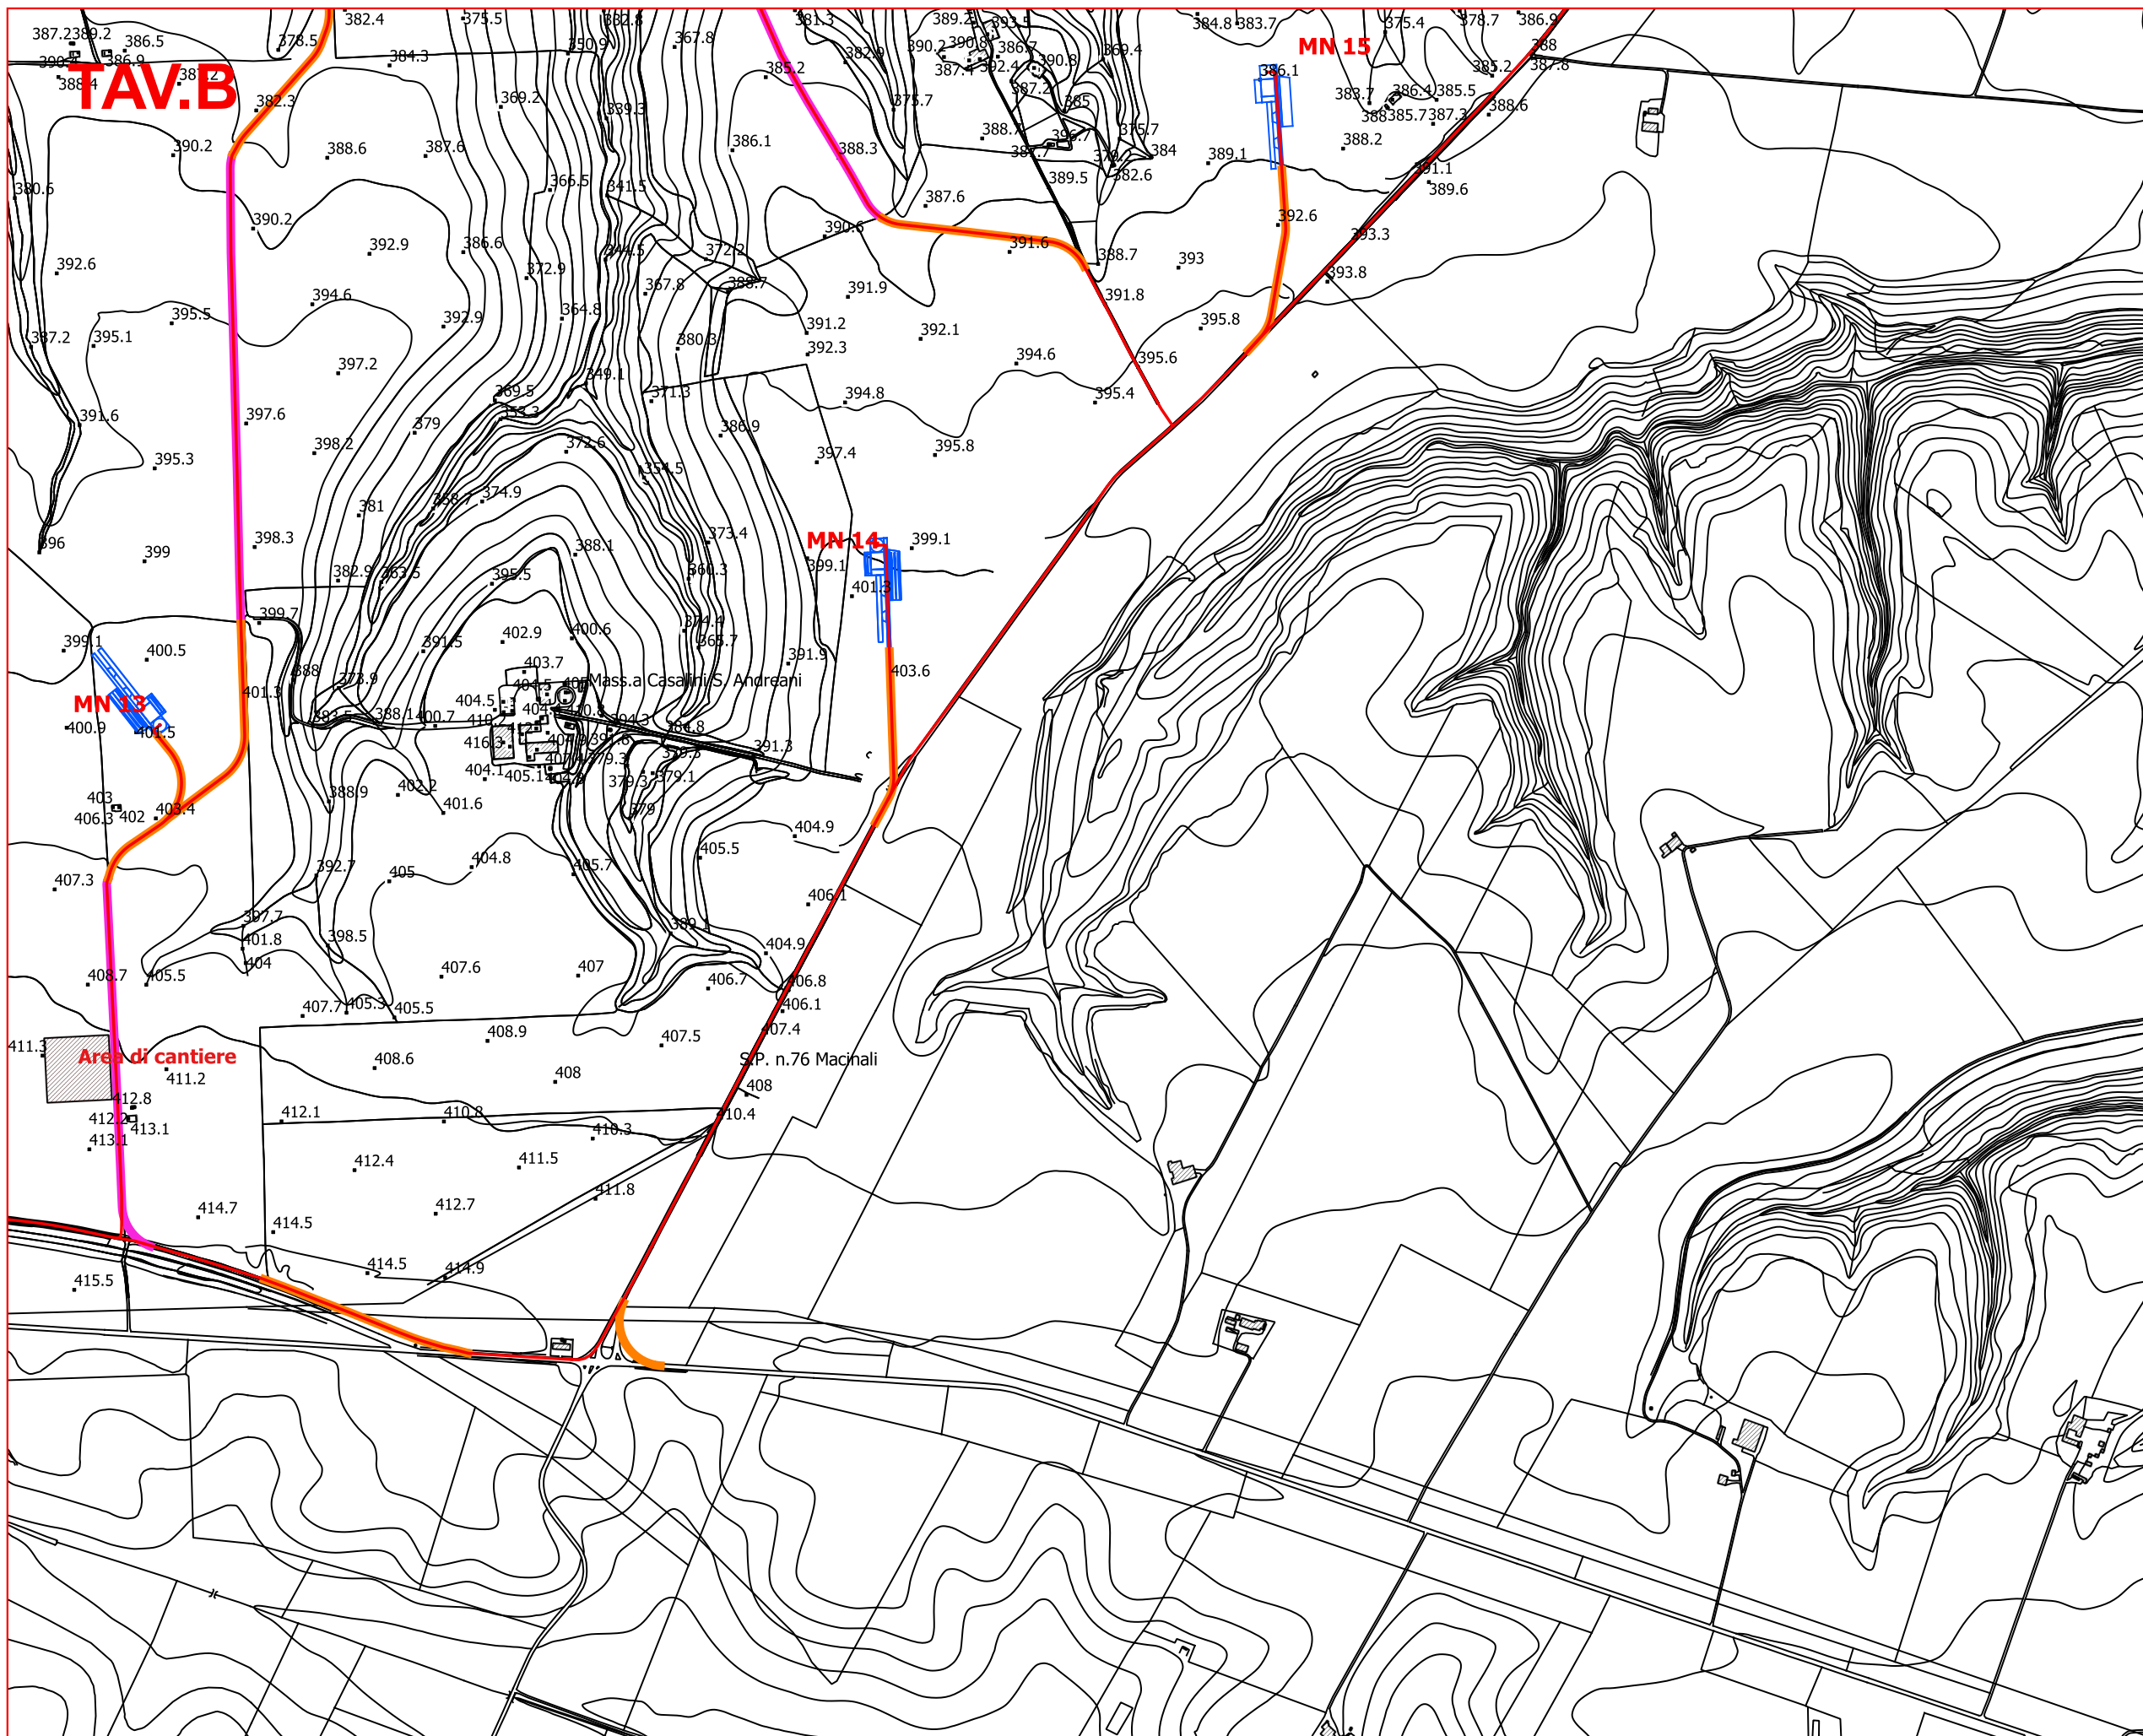
REDATTO	VERIFICATO	APPROVATO	REVISIONE
Geol. Dott. Alfonso Pappalardo		Geol. Dott. Alfonso Pappalardo	Revisione 0
			DATA
			11/2019





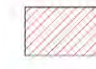





TAV.A


Stralcio Aerofotogrammetrico
scala 1:10.000
TAV.A

-  MN aerogeneratore e piazzola
-  cavidotto MT interno al parco
-  cavidotto AT esterno al parco
-  cavidotto AT Terna
-  strade - nuova costruzione
-  strade - sentieri esistenti da adeguare
-  area di cantiere e servizi generali
-  stazione 30/150 KV COGEIN ENERGY
-  stazione 30/150 KV altri proponenti
-  stazione 150-380 KV TERNA Genzano di Lucania




Stralcio Aerofotogrammetrico
scala 1:10.000
TAV.B

-  MN aerogeneratore e piazzola
-  cavidotto MT interno al parco
-  cavidotto AT esterno al parco
-  cavidotto AT Terna
-  strade - nuova costruzione
-  strade - sentieri esistenti da adeguare
-  area di cantiere e servizi generali
-  stazione 30/150 KV COGEIN ENERGY
-  stazione 30/150 KV altri proponenti
-  stazione 150-380 KV TERNA Genzano di Lucania

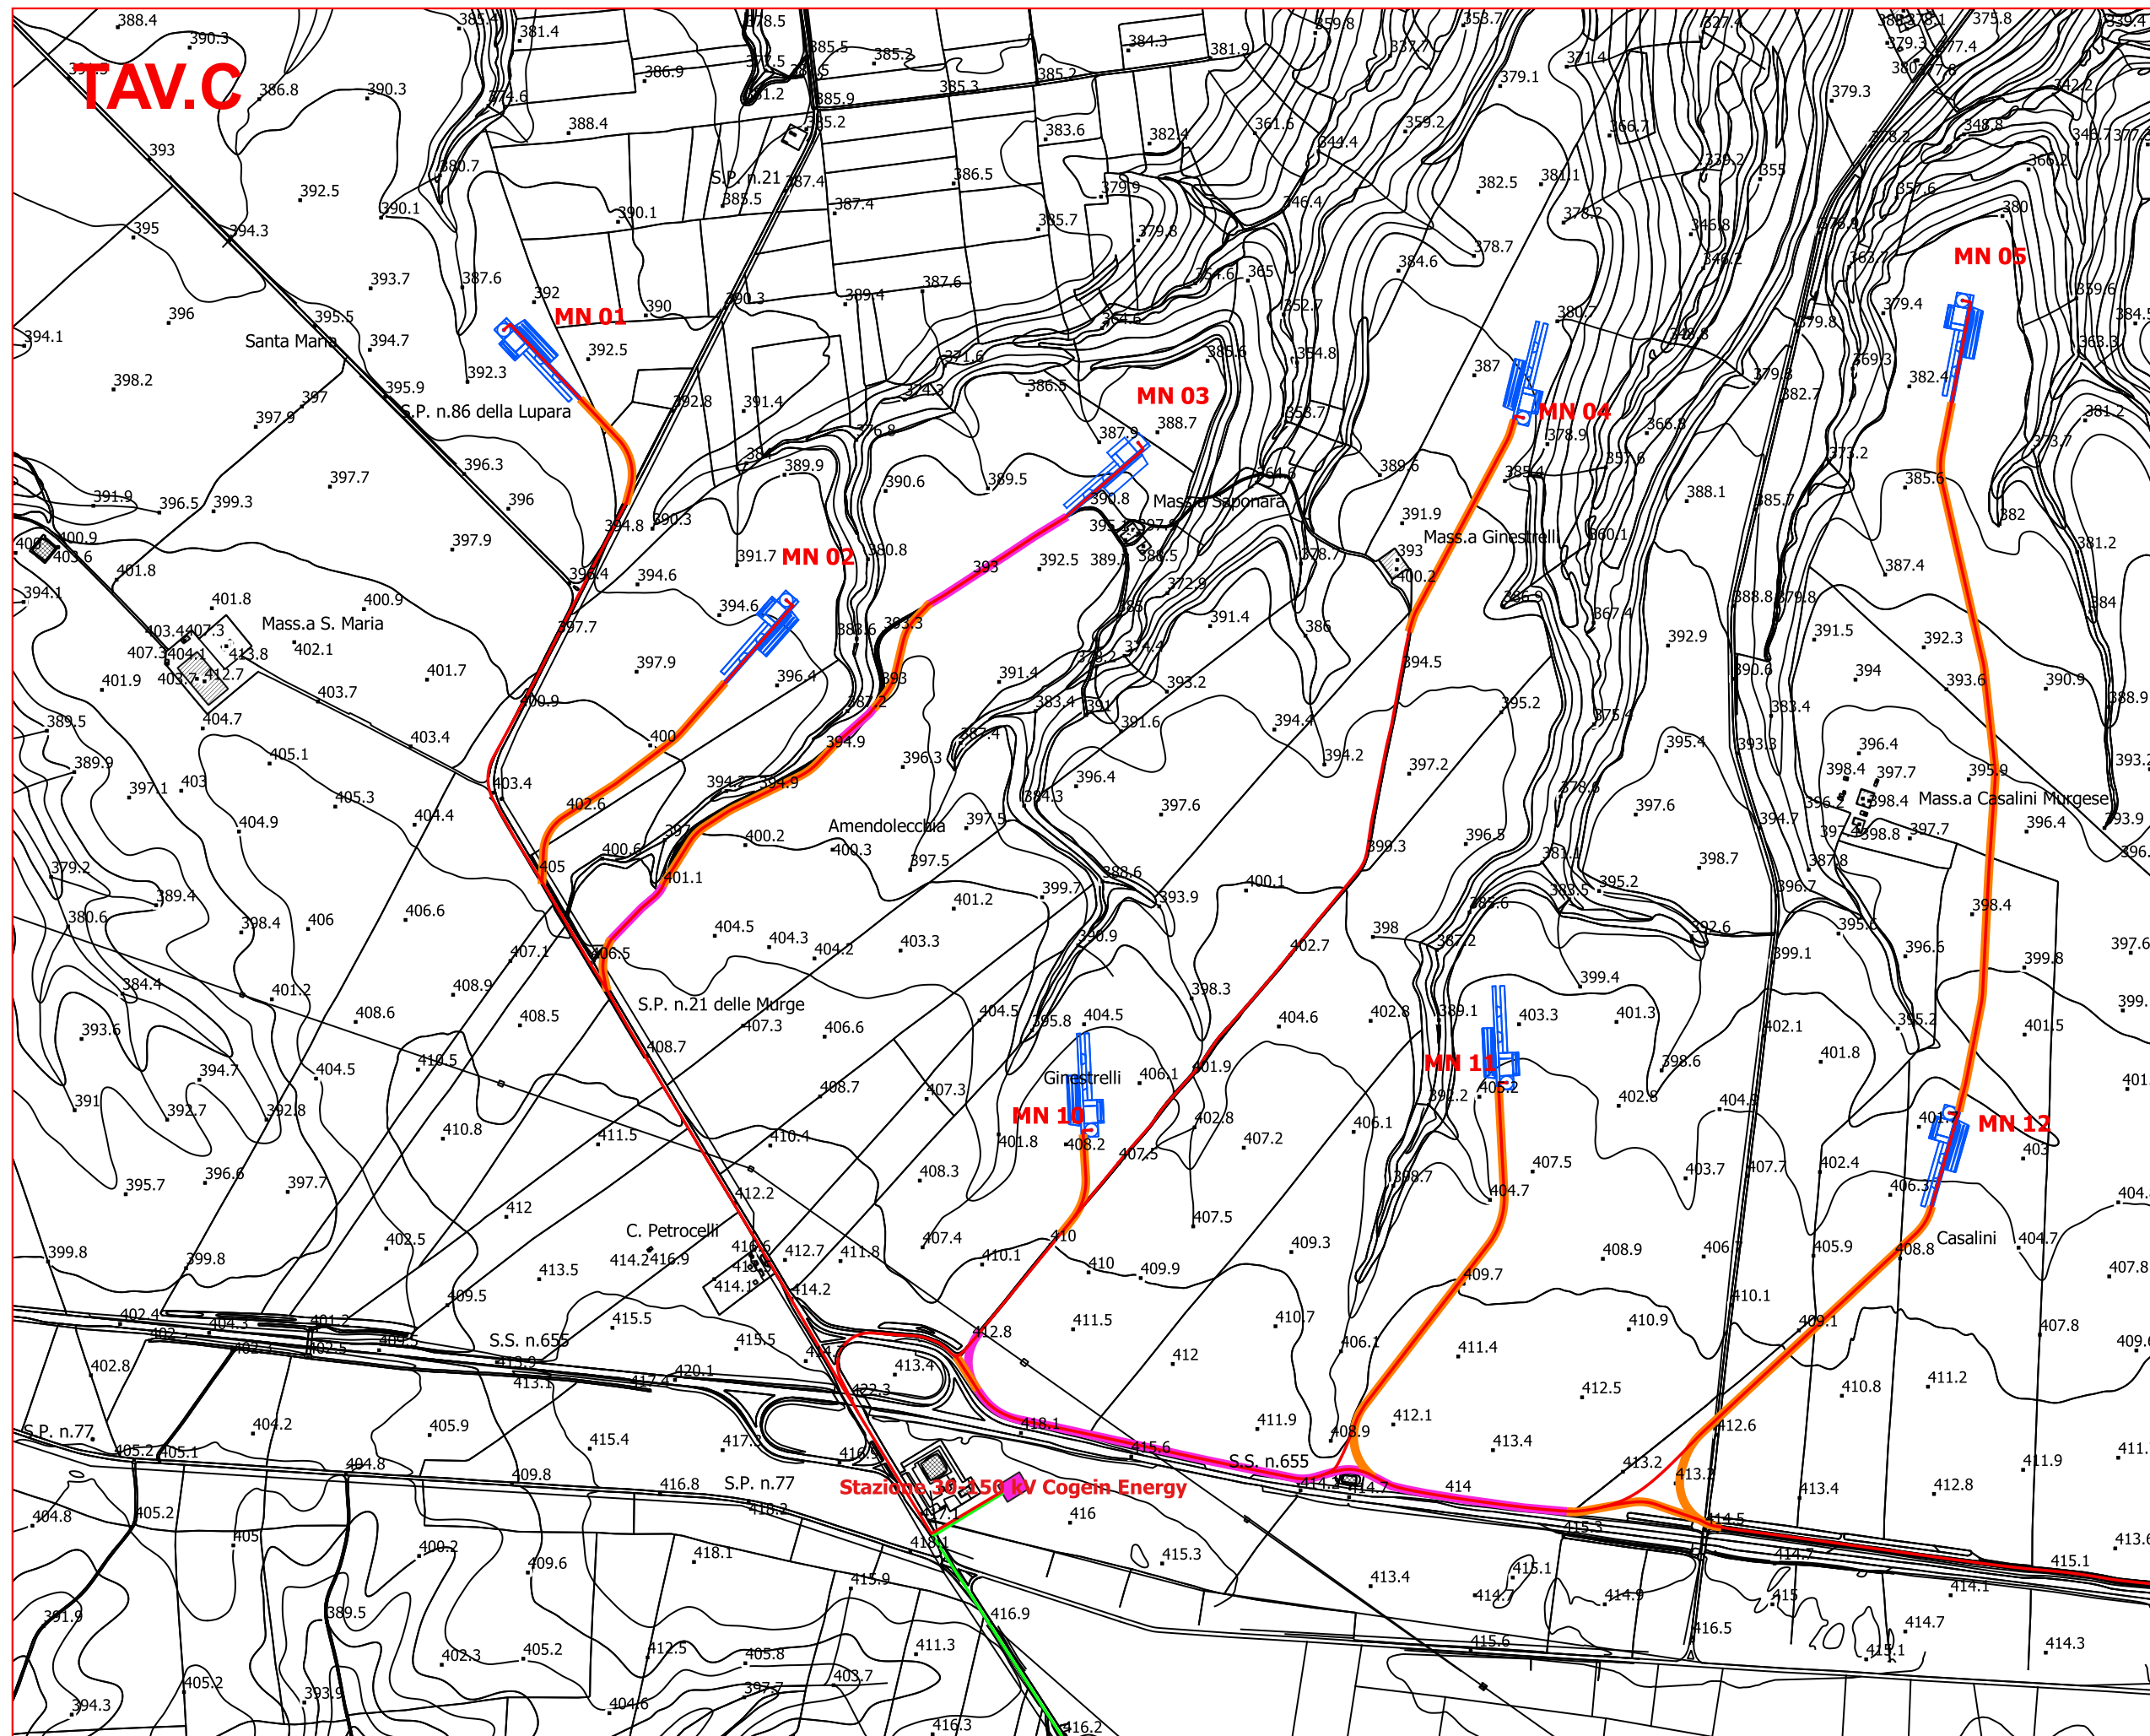


Stralcio Aerofotogrammetrico
scala 1:10.000
TAV.C

-  MN aerogeneratore e piazzola
-  cavidotto MT interno al parco
-  cavidotto AT esterno al parco
-  cavidotto AT Terna
-  strade - nuova costruzione
-  strade - sentieri esistenti da adeguare
-  area di cantiere e servizi generali
-  stazione 30/150 KV COGEIN ENERGY
-  stazione 30/150 KV altri proponenti
-  stazione 150-380 KV TERNA Genzano di Lucania

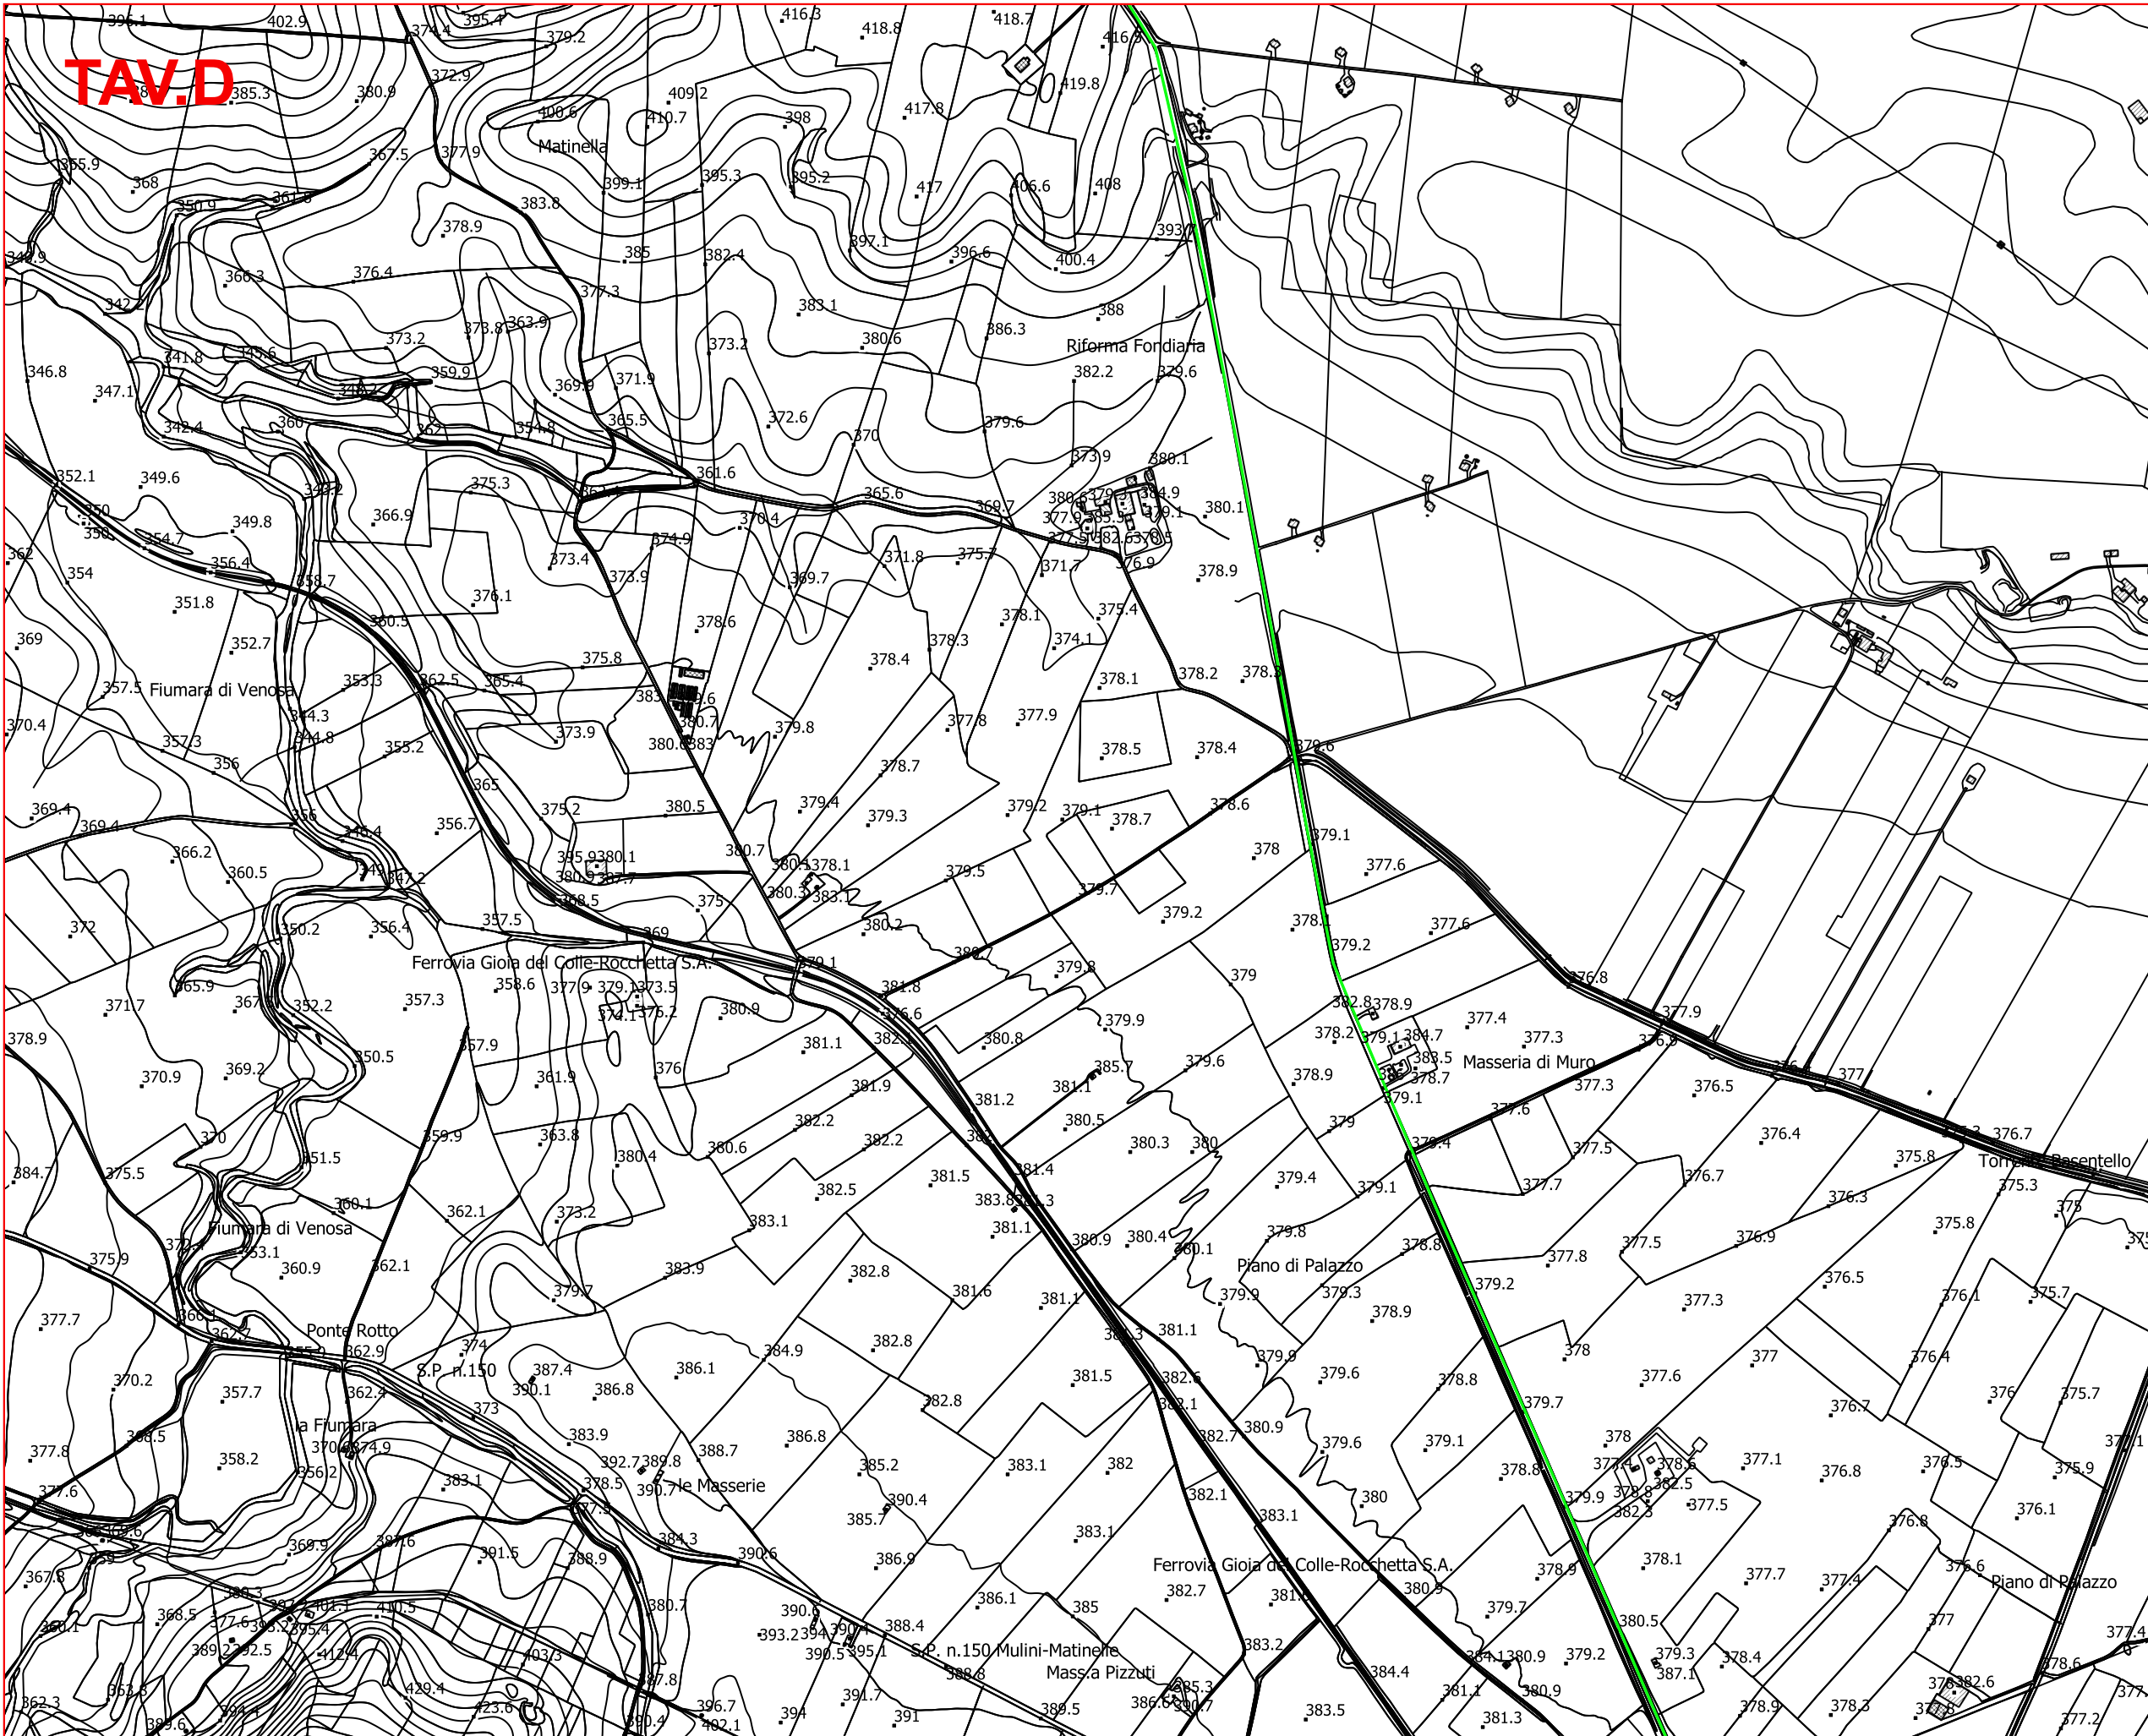





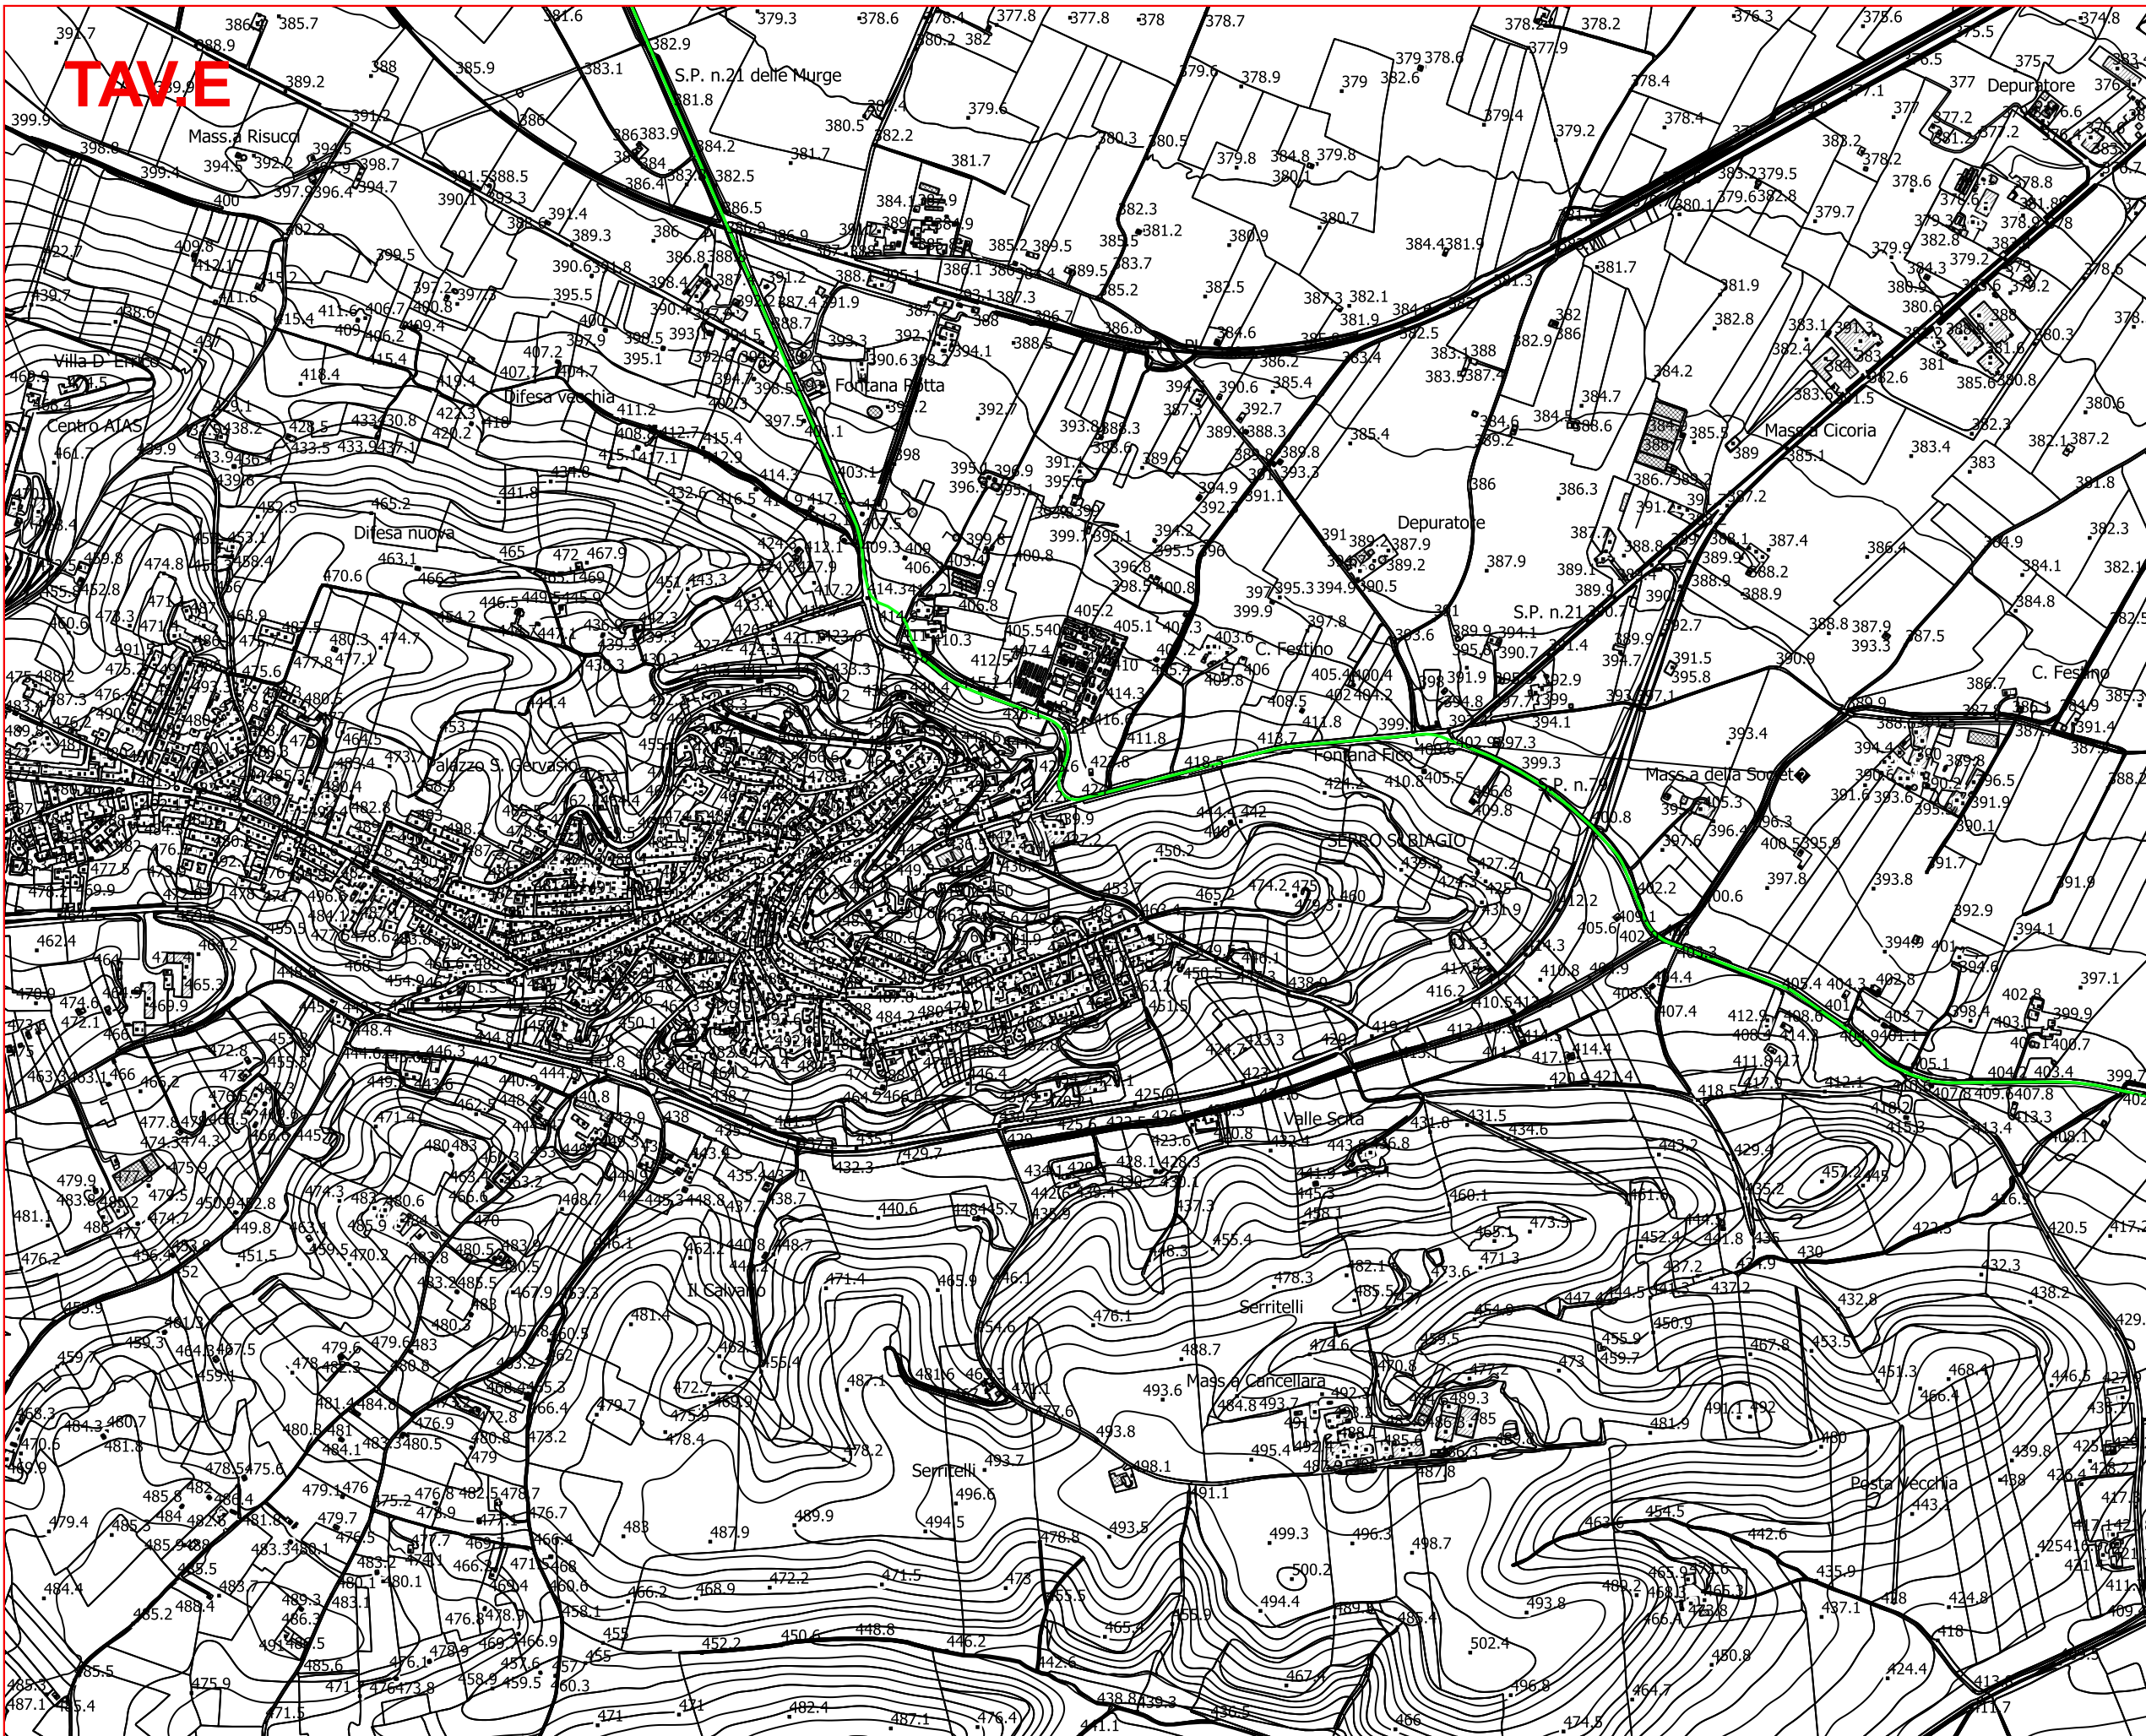





Stralcio Aerofotogrammetrico
 scala 1:10.000
 TAV.D


-  MN aerogeneratore e piazzola
-  cavidotto MT interno al parco
-  cavidotto AT esterno al parco
-  cavidotto AT Terna
-  strade - nuova costruzione
-  strade - sentieri esistenti da adeguare
-  area di cantiere e servizi generali
-  stazione 30/150 KV COGEIN ENERGY
-  stazione 30/150 KV altri proponenti
-  stazione 150-380 KV TERNA Genzano di Lucania









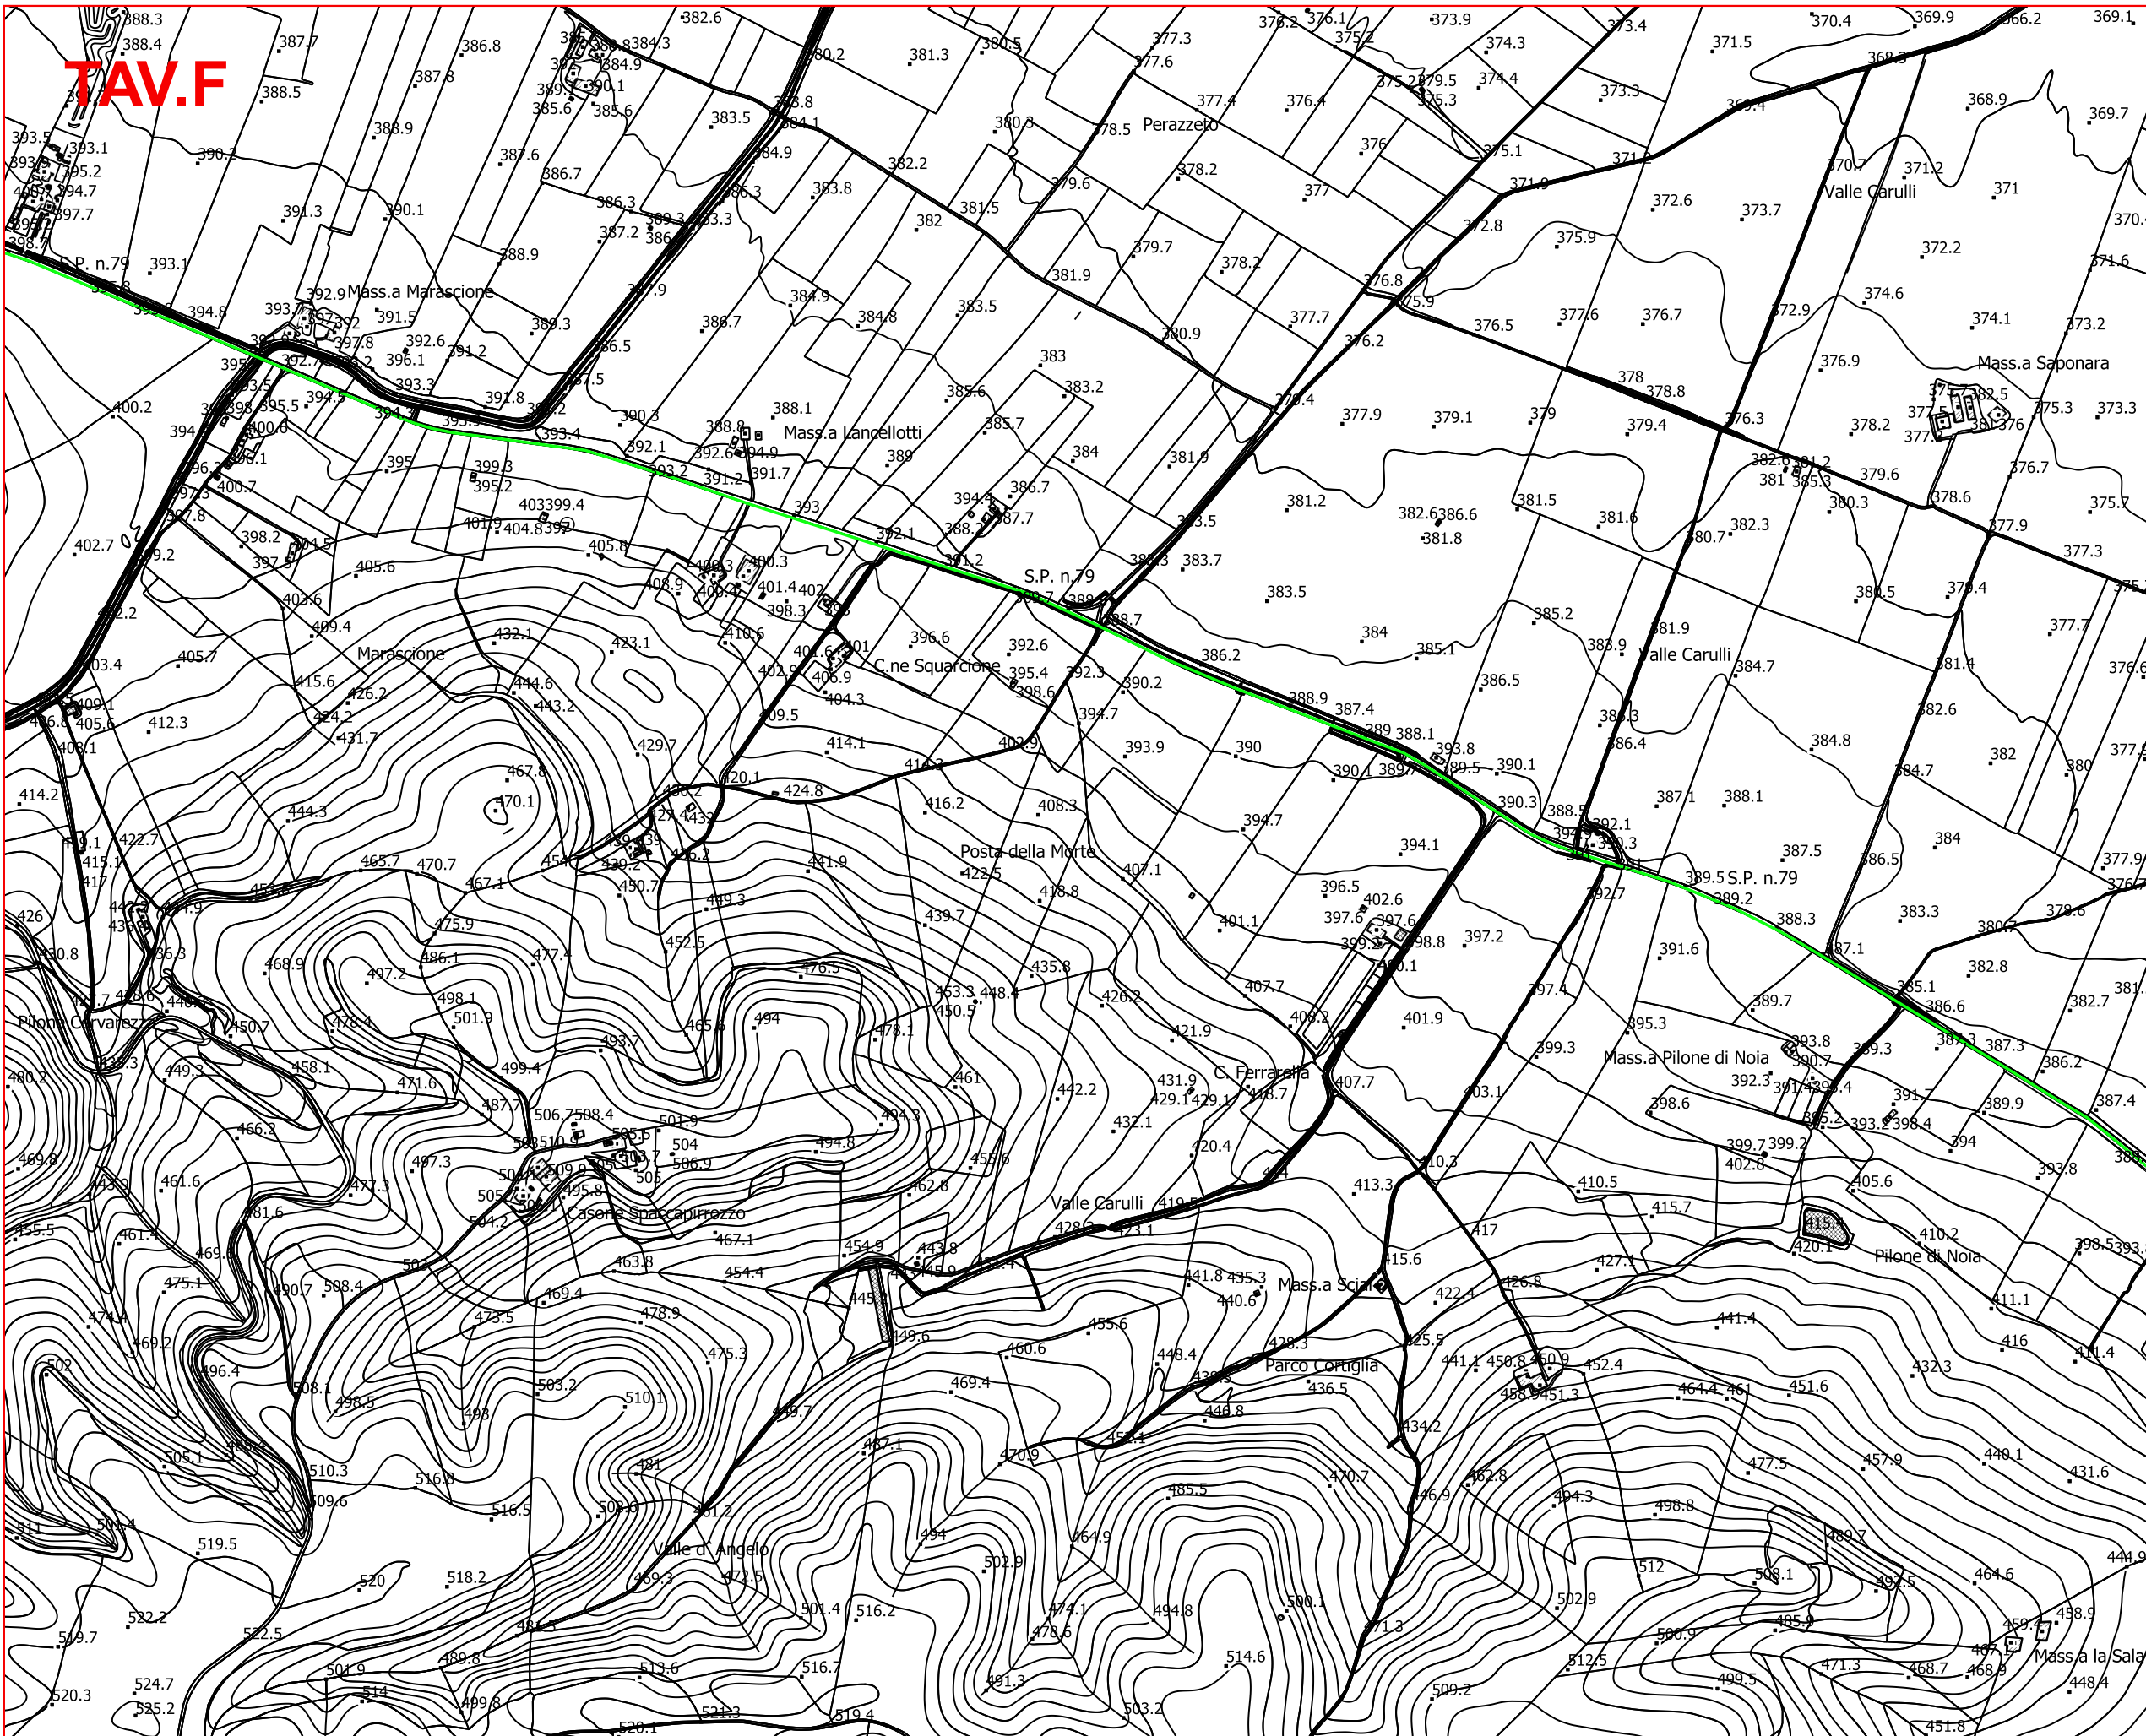



TAV.E

Stralcio Aerofotogrammetrico
 scala 1:10.000
 TAV.E

-  aerogeneratore e piazzola
-  cavidotto MT interno al parco
-  cavidotto AT esterno al parco
-  cavidotto AT Terna
-  strade - nuova costruzione
-  strade - sentieri esistenti da adeguare
-  area di cantiere e servizi generali
-  stazione 30/150 KV COGEIN ENERGY
-  stazione 30/150 KV altri proponenti
-  stazione 150-380 KV TERNA Genzano di Lucania




Stralcio Aerofotogrammetrico
scala 1:10.000
TAV.F


-  aerogeneratore e piazzola
-  cavidotto MT interno al parco
-  cavidotto AT esterno al parco
-  cavidotto AT Terna
-  strade - nuova costruzione
-  strade - sentieri esistenti da adeguare
-  area di cantiere e servizi generali
-  stazione 30/150 KV COGEIN ENERGY
-  stazione 30/150 KV altri proponenti
-  stazione 150-380 KV TERNA Genzano di Lucania

TAV.G

Stralcio Aerofotogrammetrico
scala 1:10.000
TAV.G

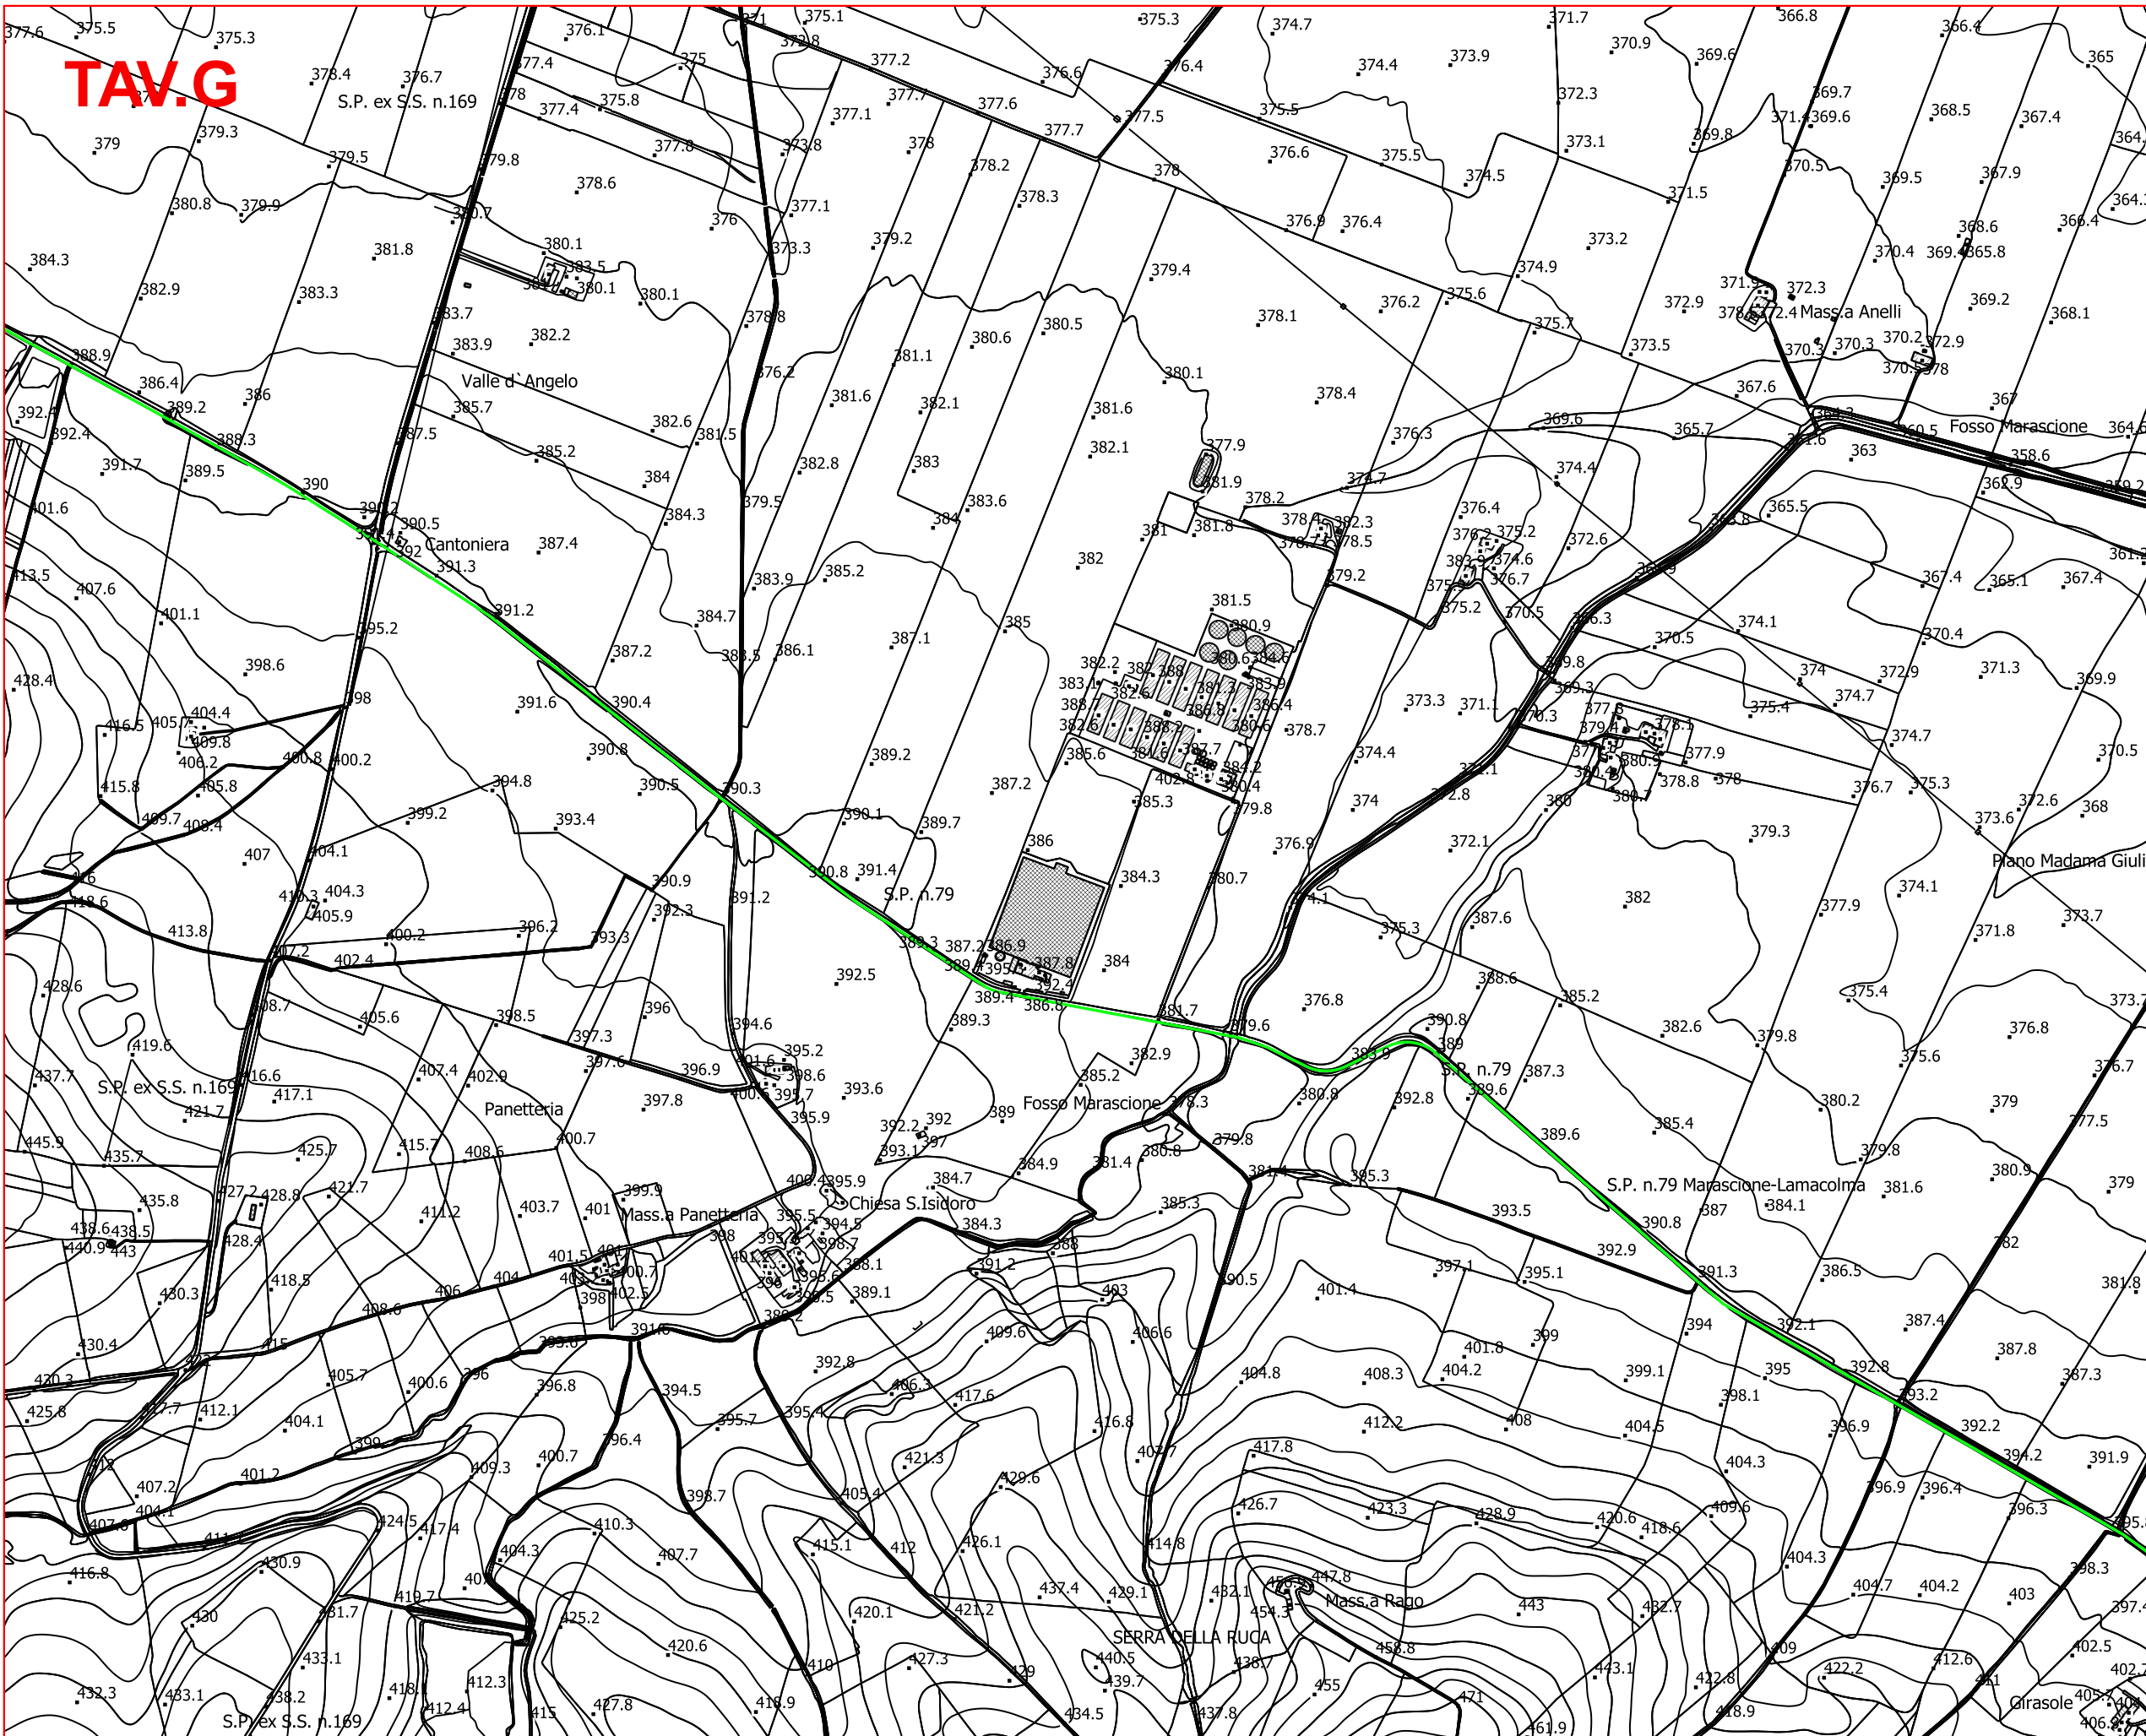

MN

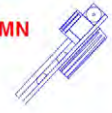

aerogeneratore e piazzola

— cavidotto MT interno al parco

— cavidotto AT esterno al parco

— cavidotto AT Terna

— strade – nuova costruzione

— strade – sentieri esistenti da adeguare

▨ area di cantiere e servizi generali

■ stazione 30/150 KV COGEIN ENERGY

■ stazione 30/150 KV altri proponenti

■ stazione 150-380 KV TERNA Genzano di Lucania