

REGIONE BASILICATA

Comune principale impianto  
**COMUNE DI MONTEMILONE**  
 PROVINCIA DI POTENZA

Opere connesse

**COMUNE DI VENOSA** (PROVINCIA DI POTENZA)   
**COMUNE DI SPINAZZOLA** (PROVINCIA DI BAT)   
**COMUNE DI BANZI** (PROVINCIA DI POTENZA)  
**COMUNE DI GENZANO DI LUCANIA** (PROVINCIA DI POTENZA)   
**COMUNE DI PALAZZO SAN GERVASIO** (PROVINCIA DI POTENZA)



PROGETTO PER LA REALIZZAZIONE DI UN IMPIANTO PER LA PRODUZIONE DI ENERGIA ELETTRICA DA FONTE EOLICA, AI SENSI DEL D.LGS N. 387 DEL 2003, COMPOSTO DA N° 17 AEROGENERATORI, PER UNA POTENZA COMPLESSIVA DI 71,4 MW, SITO NEL COMUNE DI MONTEMILONE (PZ) E OPERE CONNESSE NEI COMUNI DI VENOSA (PZ), PALAZZO SAN GERVASIO (PZ), BANZI (PZ), GENZANO DI LUCANIA (PZ) E SPINAZZOLA (BT)


COD. REG. <b>A.16.b.18</b>	DESCRIZIONE <b>Piano particellare di esproprio grafico</b>	SCALA DI RAPP. <b>1:2000</b>
COD. INT. <b>ELAB.31 - PPE02</b>		

Progettazione:

**INSE S.R.L.**  
 Via San Giacomo dei Capri, 38  
 80138 - NAPOLI  
 Impiegati di Servizi - Tel. 081 5797998 - e-mail: inse.srl@virgilio.it

INGEGNERI DELLA PROVINCIA DI POTENZA  
 NICOLA GALBIERI  
 INSE S.R.L. S. P. A. S. R. L.  
 SEZIONE A  
 N° ISCRIZIONE: 17370

REDATTO	VERIFICATO	APPROVATO	REVISIONE
Inse Srl	Ing. Giuseppe Delli Priscoli	Inse Srl	Revisione 0
			<b>DATA</b>
			01/2020

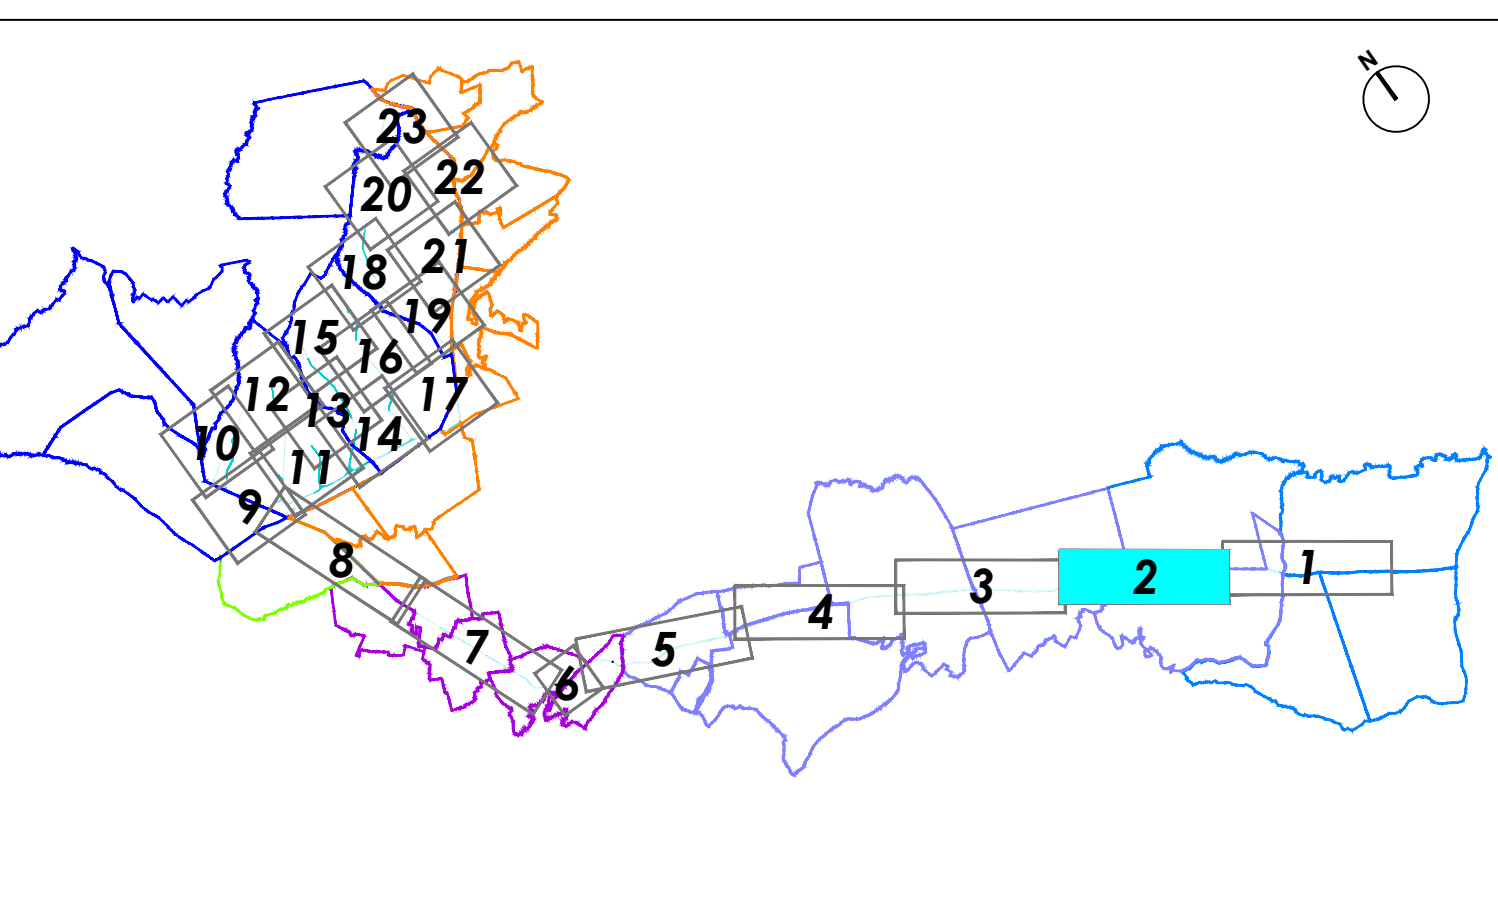

**LEGENDA**

Area potenzialmente impegnata dal vincolo preordinato all'esproprio (art. 52 quater comma 2 e 6 del Testo unico in materia di espropriazione per pubblica utilità D.P.R. 327/2001)

--- Elettrodotto interrato AT 150 kV

--- Confine foglio catastale Comune di Banzi



Cogein ENERGY

Via Diocleziano, 107 - 80125 Napoli Tel. 081.19546613 - Fax. 081.7618440 www.insegroup.it