

REGIONE BASILICATA

Comune principale impianto
COMUNE DI MONTEMILONE
 PROVINCIA DI POTENZA

Opere connesse

COMUNE DI VENOSA PROVINCIA DI POTENZA
COMUNE DI SPINAZZOLA PROVINCIA DI BAT
COMUNE DI BANZI PROVINCIA DI POTENZA
COMUNE DI GENZANO DI LUCANIA PROVINCIA DI POTENZA
COMUNE DI PALAZZO SAN GERVASIO PROVINCIA DI POTENZA



PROGETTO PER LA REALIZZAZIONE DI UN IMPIANTO PER LA PRODUZIONE DI ENERGIA ELETTRICA DA FONTE EOLICA, AI SENSI DEL D.LGS N. 387 DEL 2003, COMPOSTO DA N° 17 AEROGENERATORI, PER UNA POTENZA COMPLESSIVA DI 71.4 MW, SITO NEL COMUNE DI MONTEMILONE (PZ) E OPERE CONNESSE NEI COMUNI DI VENOSA (PZ), PALAZZO SAN GERVASIO (PZ), BANZI (PZ), GENZANO DI LUCANIA (PZ) E SPINAZZOLA (BT)


COD. REG. A.16.b.18	DESCRIZIONE Piano particellare di esproprio grafico	SCALA DI RAPP. 1:2000
COD. INT. ELAB.31 - PPE05		

Progettazione:

inse INSE S.R.L.
 Via San Giacomo dei Capri 38
 80138 - NAPOLI
 Agenzia di Servizi - Tel. 081 5797998 - e-mail inse srl@garglio.it

INGEGNERI DELLA PROV. DI POTENZA
 NICOLA GALBIERI
 INSE S.R.L. / PALAZZO SAN GERVASIO
 "ESPOSIZIONE" / "ESPOSIZIONE"
 N° ISCRIZIONE: 17370

REDATTO Inse Srl	VERIFICATO Ing. Giuseppe Delli Priscoli	APPROVATO Inse Srl	REVISIONE Revisione 0
DATA 01/2020			

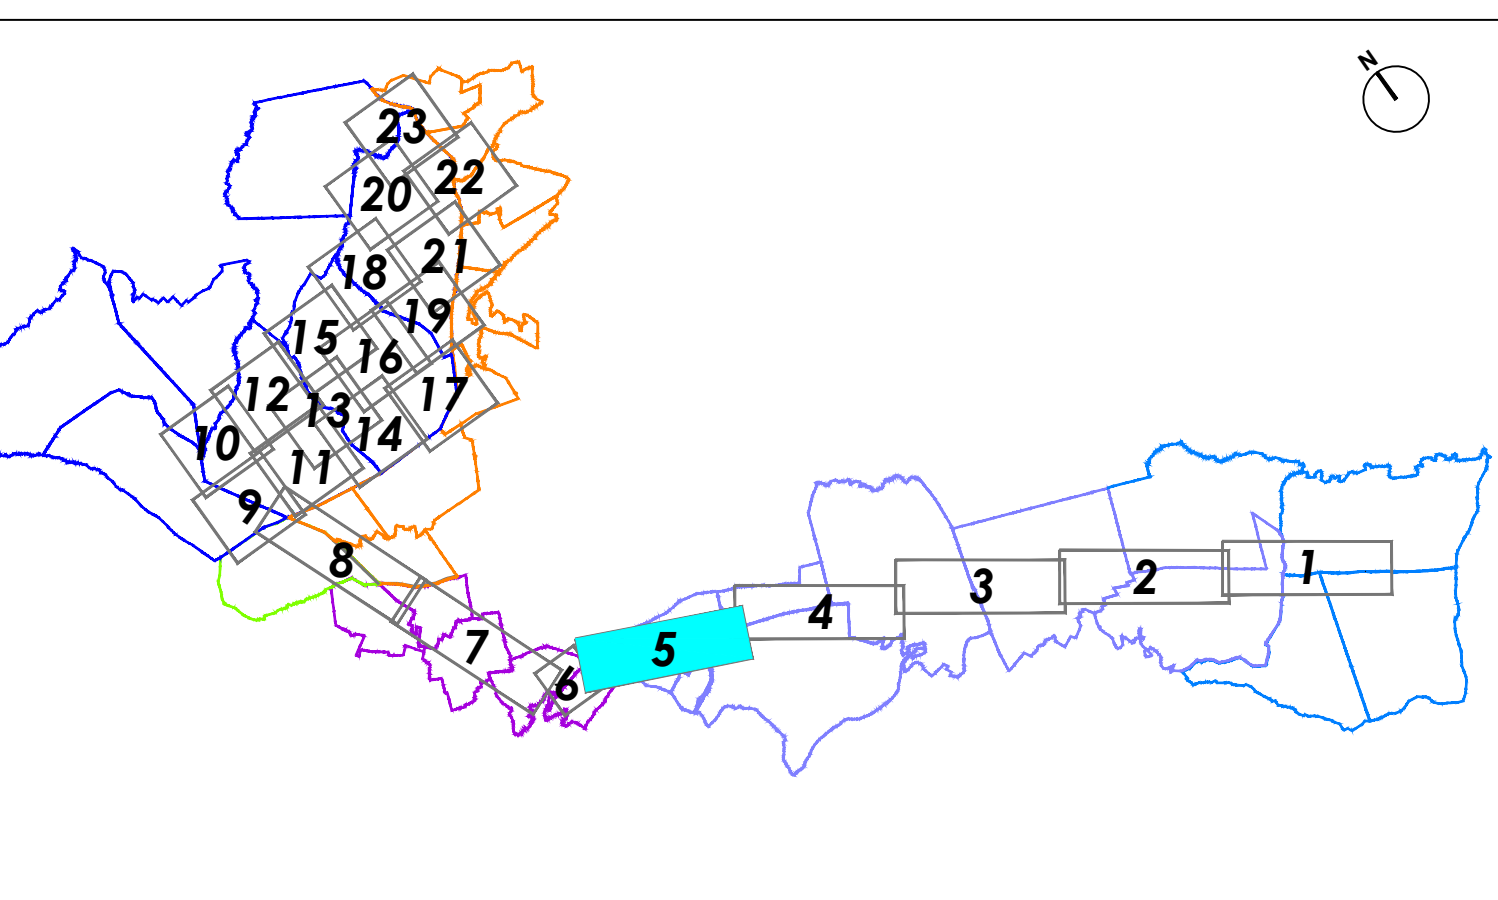

LEGENDA

Area potenzialmente impegnata dal vincolo preordinato all'esproprio (art. 52 quater comma 2 e 6 del Testo unico in materia di espropriazione per pubblica utilità D.P.R. 327/2001)

--- Elettrodotto interrato AT 150 kV

--- Confine foglio catastale Comune di Palazzo San Gervasio

--- Confine foglio catastale Comune di Banzi

