

REGIONE BASILICATA

Comune principale impianto
COMUNE DI MONTEMILONE
 PROVINCIA DI POTENZA

Opere connesse

COMUNE DI VENOSA PROVINCIA DI POTENZA
COMUNE DI SPINAZZOLA PROVINCIA DI BAT
COMUNE DI BANZI PROVINCIA DI POTENZA
COMUNE DI GENZANO DI LUCANIA PROVINCIA DI POTENZA
COMUNE DI PALAZZO SAN GERVASIO PROVINCIA DI POTENZA



PROGETTO PER LA REALIZZAZIONE DI UN IMPIANTO PER LA PRODUZIONE DI ENERGIA ELETTRICA DA FONTE EOLICA, AI SENSI DEL D.LGS N. 387 DEL 2003, COMPOSTO DA N° 17 AEROGENERATORI, PER UNA POTENZA COMPLESSIVA DI 71.4 MW, SITO NEL COMUNE DI MONTEMILONE (PZ) E OPERE CONNESSE NEI COMUNI DI VENOSA (PZ), PALAZZO SAN GERVASIO (PZ), BANZI (PZ), GENZANO DI LUCANIA (PZ) E SPINAZZOLA (BT)


COD. REG. A.16.b.18	DESCRIZIONE Piano particolare di esproprio grafico	SCALA DI RAPP. 1:2000
COD. INT. ELAB.31 - PPE08		

Progettazione:

inse INSE S.R.L.
 Via San Giacomo dei Capri, 38
 80138 - NAPOLI
 Agenzia di Servizi - Tel. 081 5797998 - e-mail: inse.srl@virgilio.it

INGEGNERI DELLA PROV. DI POTENZA
 NICOLA GALBIERI
 INGENIERE CIVILE E PAULI
 INGEGNERE DELLA PROV. DI POTENZA
 "SEZIONE A"
 N° ISCRIZIONE: 17370

REDATTO	VERIFICATO	APPROVATO	REVISIONE
Inse Srl	Ing. Giuseppe Delli Priscoli	Inse Srl	Revisione 0
DATA			
01/2020			

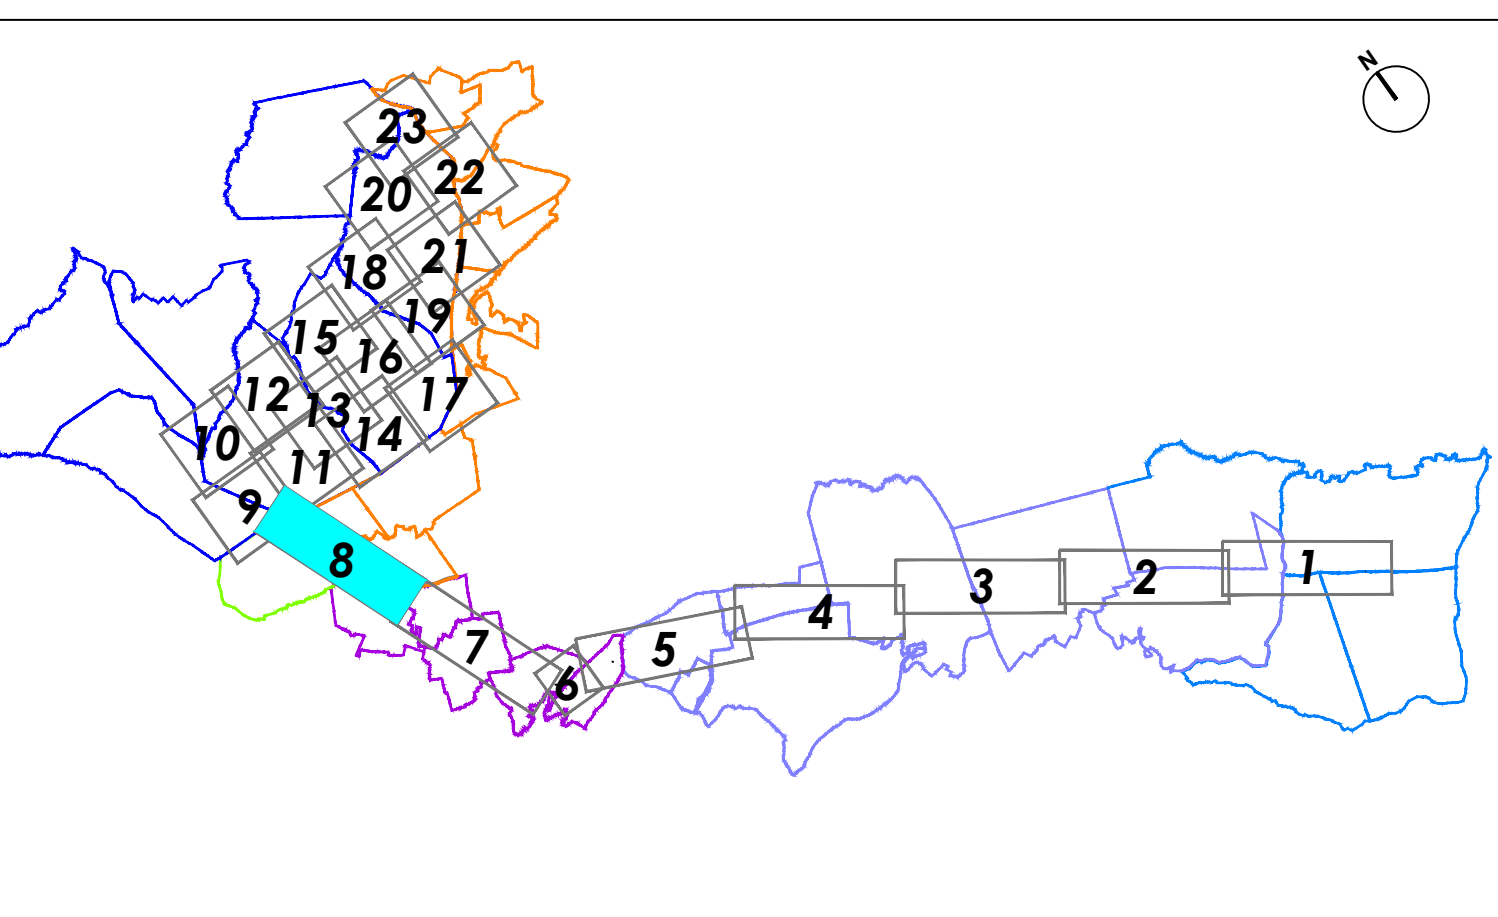

LEGENDA

- Area potenzialmente impegnata dal vincolo preordinato all'esproprio (art. 52 quater comma 2 e 6 del Testo unico in materia di espropriazione per pubblica utilità D.P.R. 327/2001)
- Stazione di trasformazione 30/150 kV - Cogein Energy
- Elettrodotto interrato MT 30 kV
- Elettrodotto interrato AT 150 kV
- Viabilità alternativa - nuova costruzione
- Viabilità - nuova costruzione
- Viabilità - sentieri da adeguare
- Confine foglio catastale Comune di Palazzo San Gervasio
- Confine foglio catastale Comune di Spinazzola
- Confine foglio catastale Comune di Venosa
- Confine foglio catastale Comune di Montemilone

