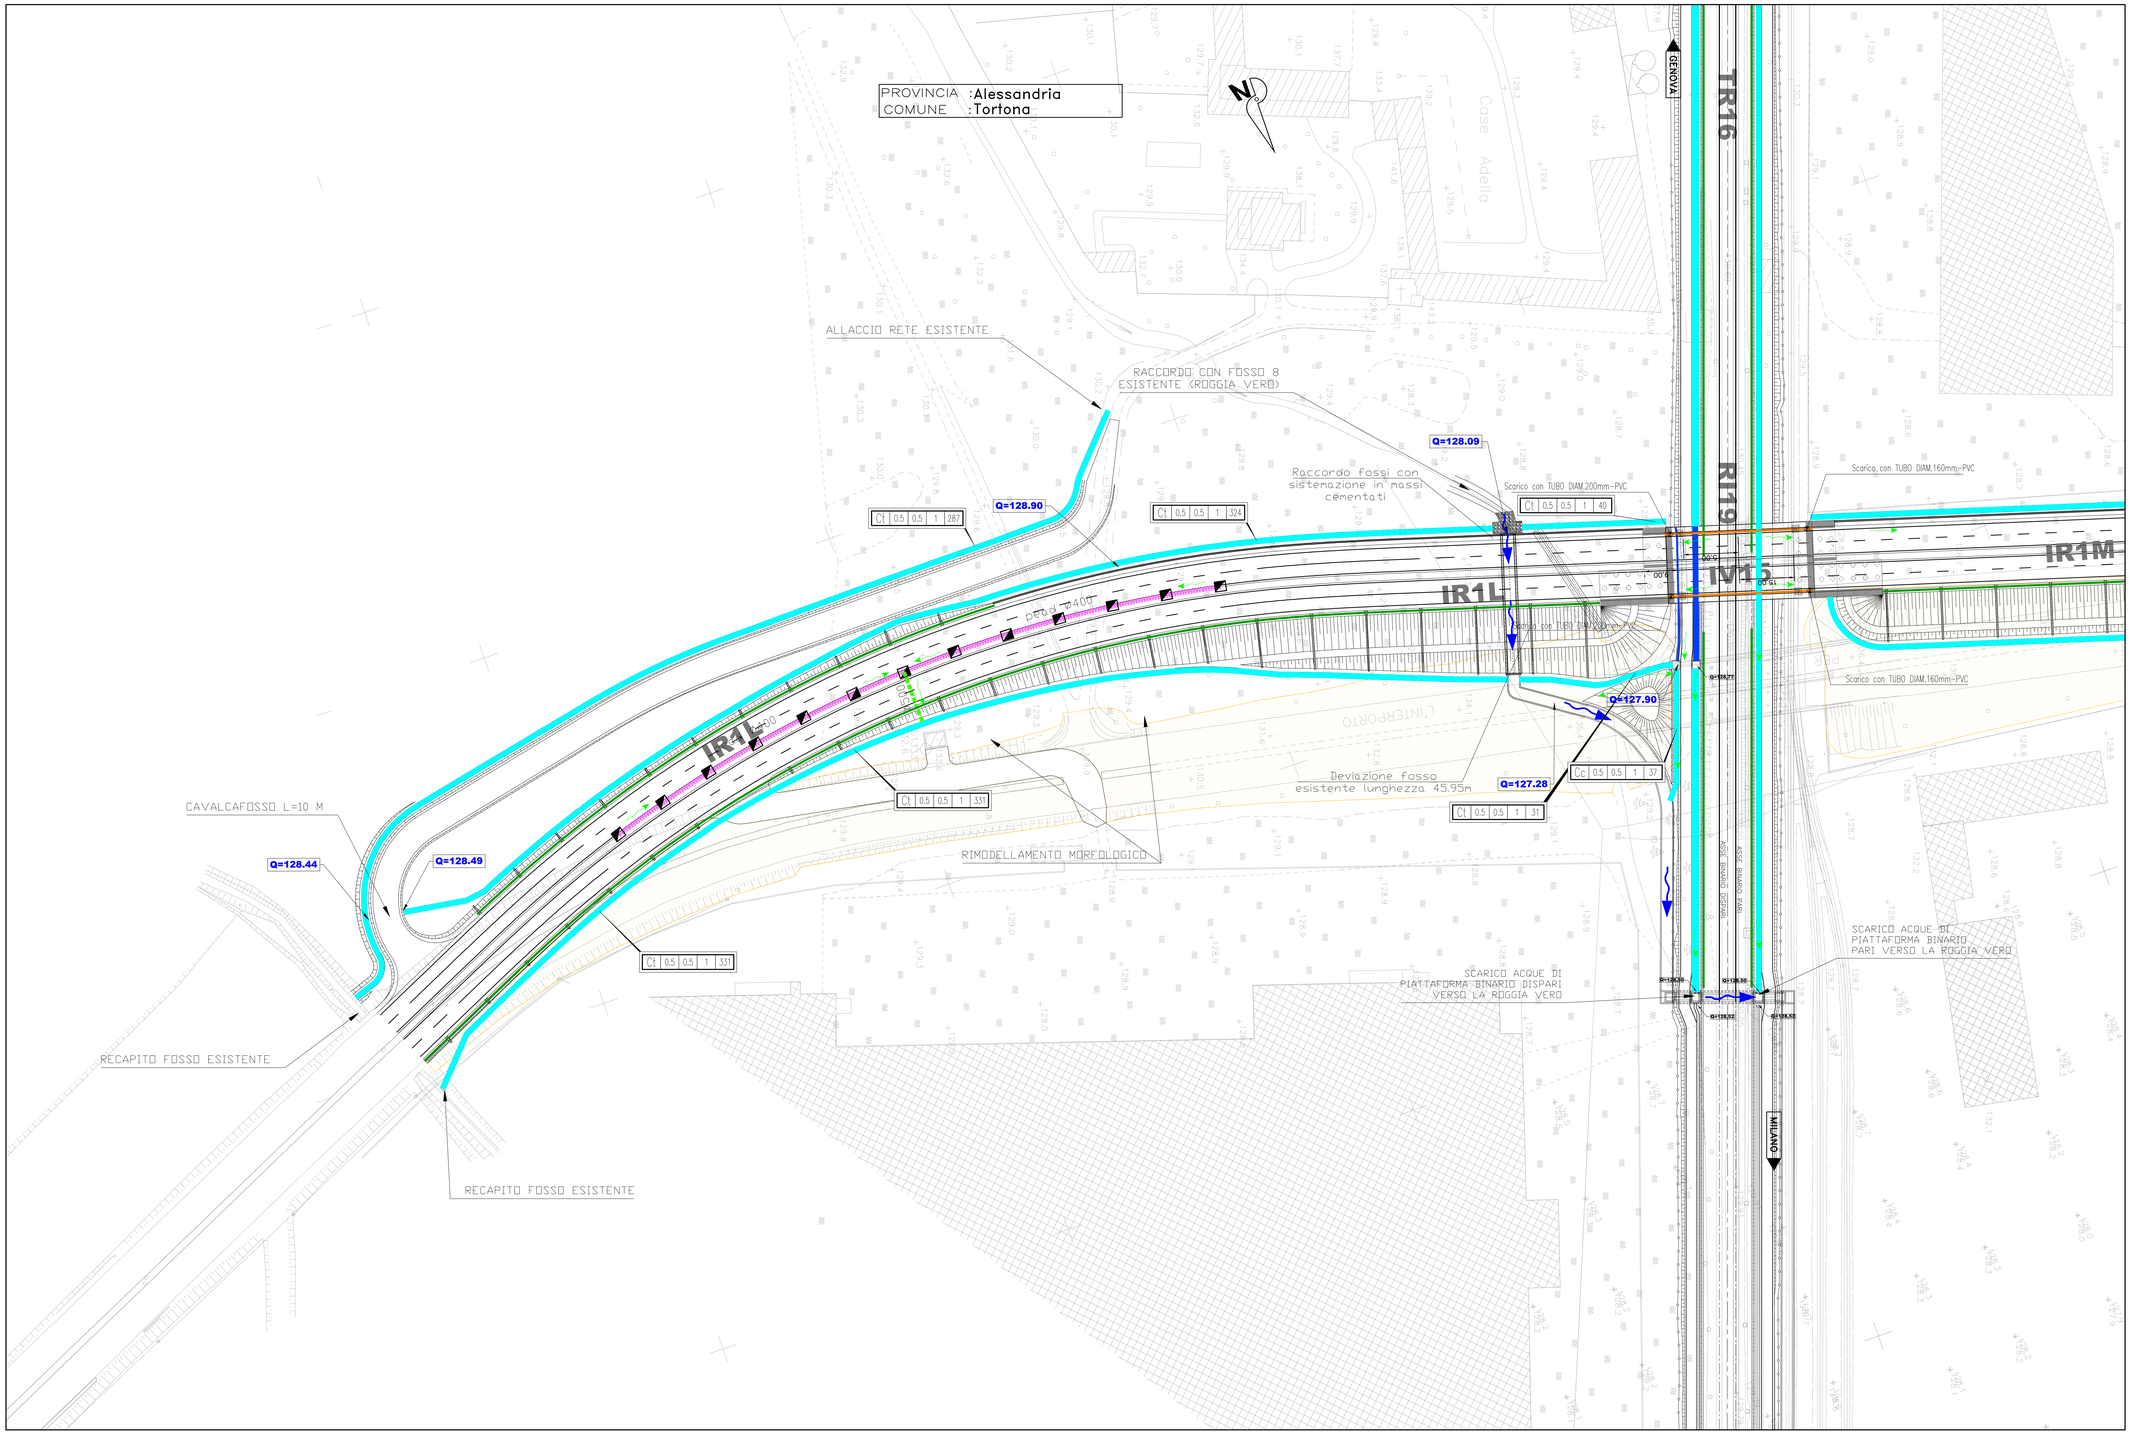


## LEGENDA

FOSSI, CANALI, PER SMALTIMENTO ACQUE DI PIATTAFORMA E DI VERSANTE

0 1 1.5 1.5 30

- lunghezza elemento (per i tratti di canale che intersecano linee curbige, la lunghezza è calcolata tra le due intersezioni di di asse della linea A.V.)
- z = x/y (pendenza sponde)
- altezza rivestimento
- larghezza alla base
- tipologia rivestimento: Ct = in terra; Cc = rivestito in c.a.; Cm = rivestito in massi di cava

SEZIONE RETTANGOLARE

SEZIONE TRAPEZIA

FOSSO DRENANTE IN TERRA

TUBAZIONE IN CLS

VERSO SCORRIMENTO ACQUE

OPERE SMALTIMETO PIATTAFORMA STRADALE

CADITOIA SPARTITRAFFICO INTERNO CON TUBAZIONE SOTTOSTANTE IN PEAD

CUNETTA TIPO ALLA FRANCESE

CANALETTA

SCARICO CON EMBRICI

DRENAGGIO CANALDITERONIA

COLLETTORE DI CONNESSIONE

POZZETTO DI COLLEGAMENTO

SCARICO CON TUBO DIAM.160mm-PVC

NOTA 1:
EMBRICI DI RILEVATO OGNI 1.5m

NOTA 2:
PER LE DIMENSIONI DELLE OPERE IDRAULICHE E PER QUANTO NON SPECIFICATO NELL'ELABORATO SI RIMANDA AGLI ELABORATI DEI DETTAGLI COSTRUTTIVI

COMMITTENTE:

RFI RETE FERROVIARIA ITALIANA
GRUPPO FERROVIE DELLO STATO ITALIANE

ALTA SORVEGLIANZA:

ITALFERR
GRUPPO FERROVIE DELLO STATO ITALIANE

GENERAL CONTRACTOR:

Consorzio Cociv Collegamenti Ferroviari Veloci

INFRASTRUTTURE FERROVIARIE STRATEGICHE DEFINITE DALLA LEGGE OBIETTIVO N.443/01

TRATTA A.V./A.C. TERZO VALICO DEI GIOVI
PROGETTO DEFINITIVO

# Deviazione strada Interporto Rivalta Scrivia
# tratto 0

Planimetria idraulica

| GENERAL CONTRACTOR | DIRETTORE LAVORI | SCALA: |
|---|---|---|
| Consorzio Cociv<br>Ing. N. Mesiro | | 1:500 |

| COMMESSA | LOTTO | FASE | ENTE | TIPO DOC. | OPERA/DISCIPLINA | PROGR. | REV. |
|---|---|---|---|---|---|---|---|
| A301 | 0X | D | CV | P8 | IR1L00 | 003 | A |

PROGETTAZIONE

| Rev. | Descrizione emissione | Redatto | Data | Verificato | Data | Progettista Integrato | Data | IL PROGETTISTA |
|---|---|---|---|---|---|---|---|---|
| A00 | Prima emissione | K. Germani | 08/01/2019 | A. Nastasi | 08/01/2019 | A. Mancarella | 08/01/2019 | Consorzio Cociv Collegamenti Ferroviari Veloci<br>Dott. Ing. Nicolò Mesiro<br>Ordine degli Ingegneri Prov. TO n. 6277 R |

n. Elab.

Nome File: A301-00-D-CV-PB-IR1L-00-003-A00
CUP: F81H92000000008

Scala di plot: 1:1