



| AREA             |
|------------------|
| Scavo 2.20 mq    |
| Rilevato 0.28 mq |
| Pavim: 2.80 mq   |

PROGR. 0+000.00

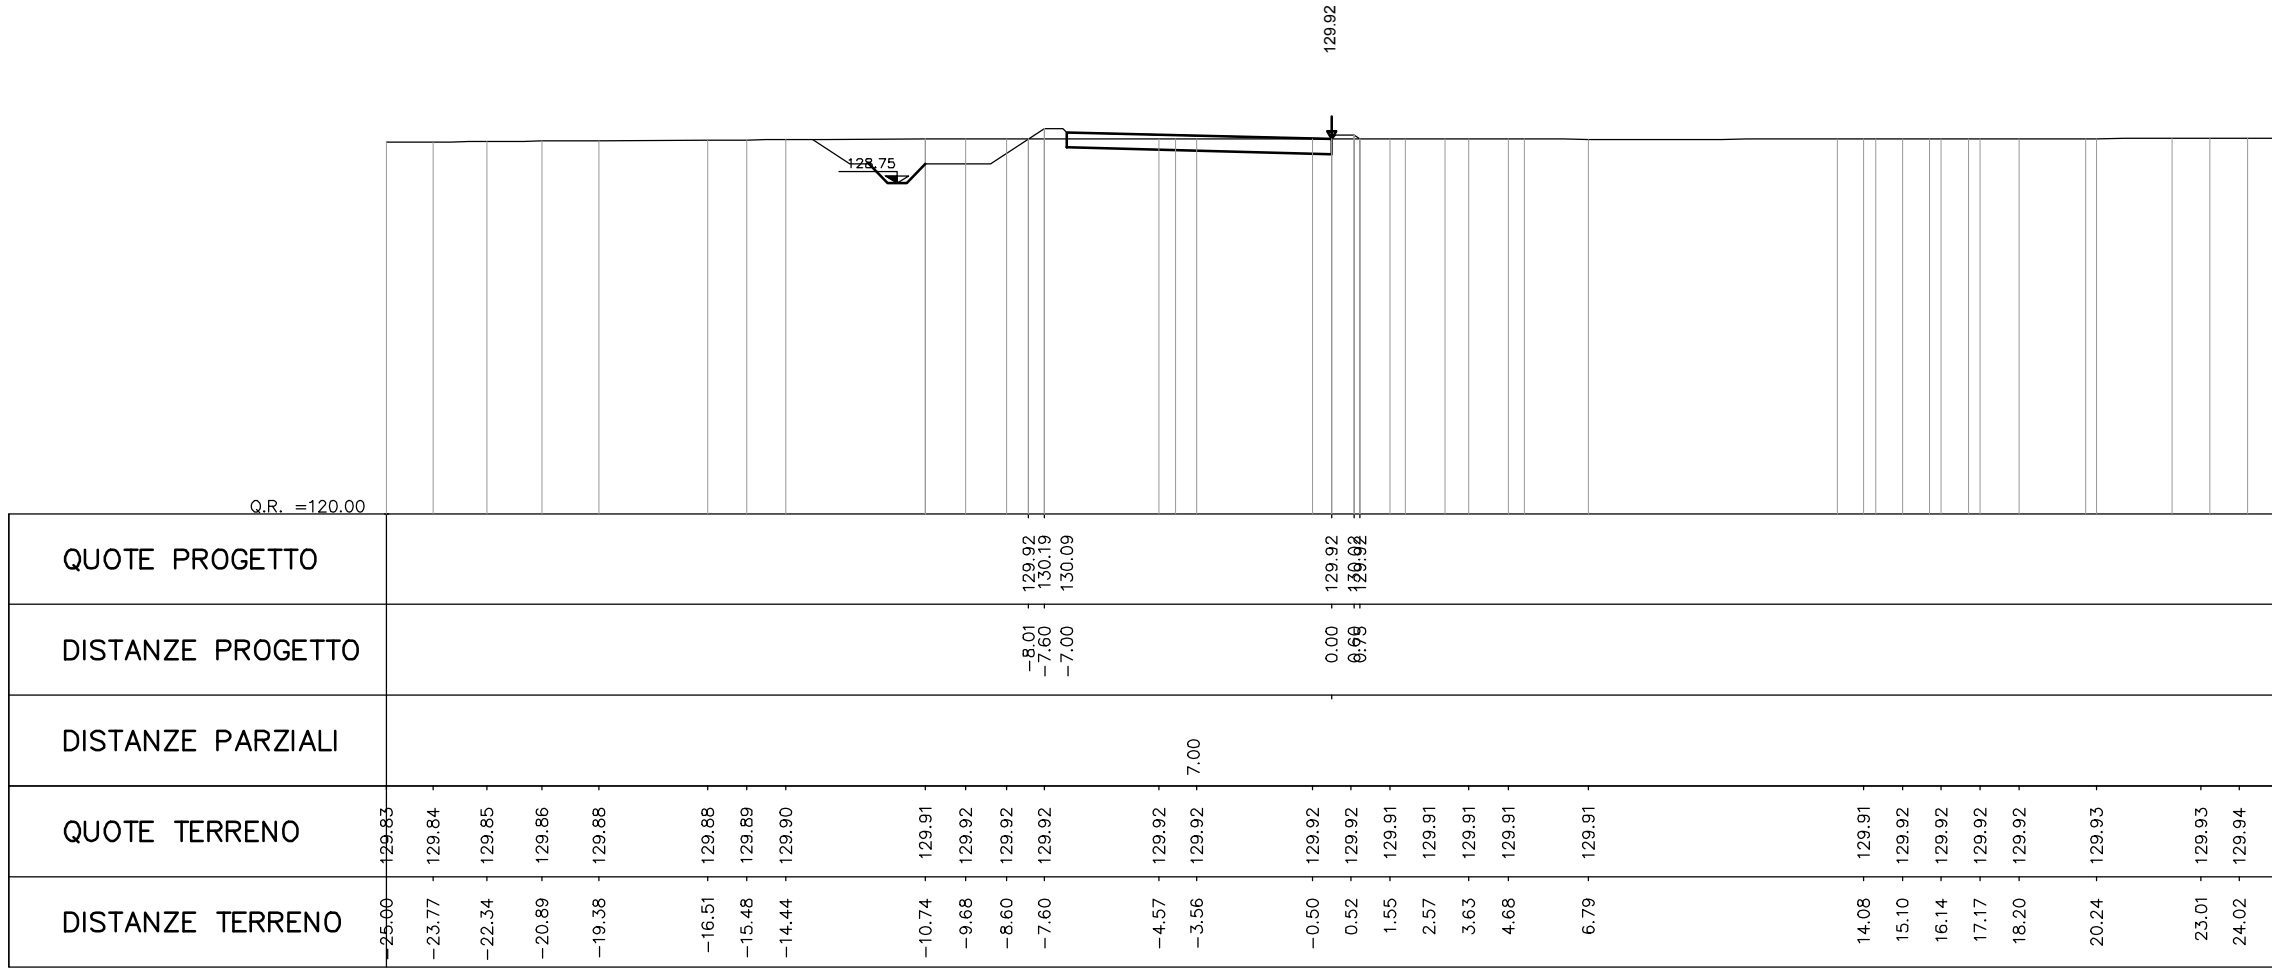


| AREA             |
|------------------|
| Scavo 4.27 mq    |
| Rilevato 0.00 mq |
| Pavim: 2.80 mq   |

PROGR. 0+008.00

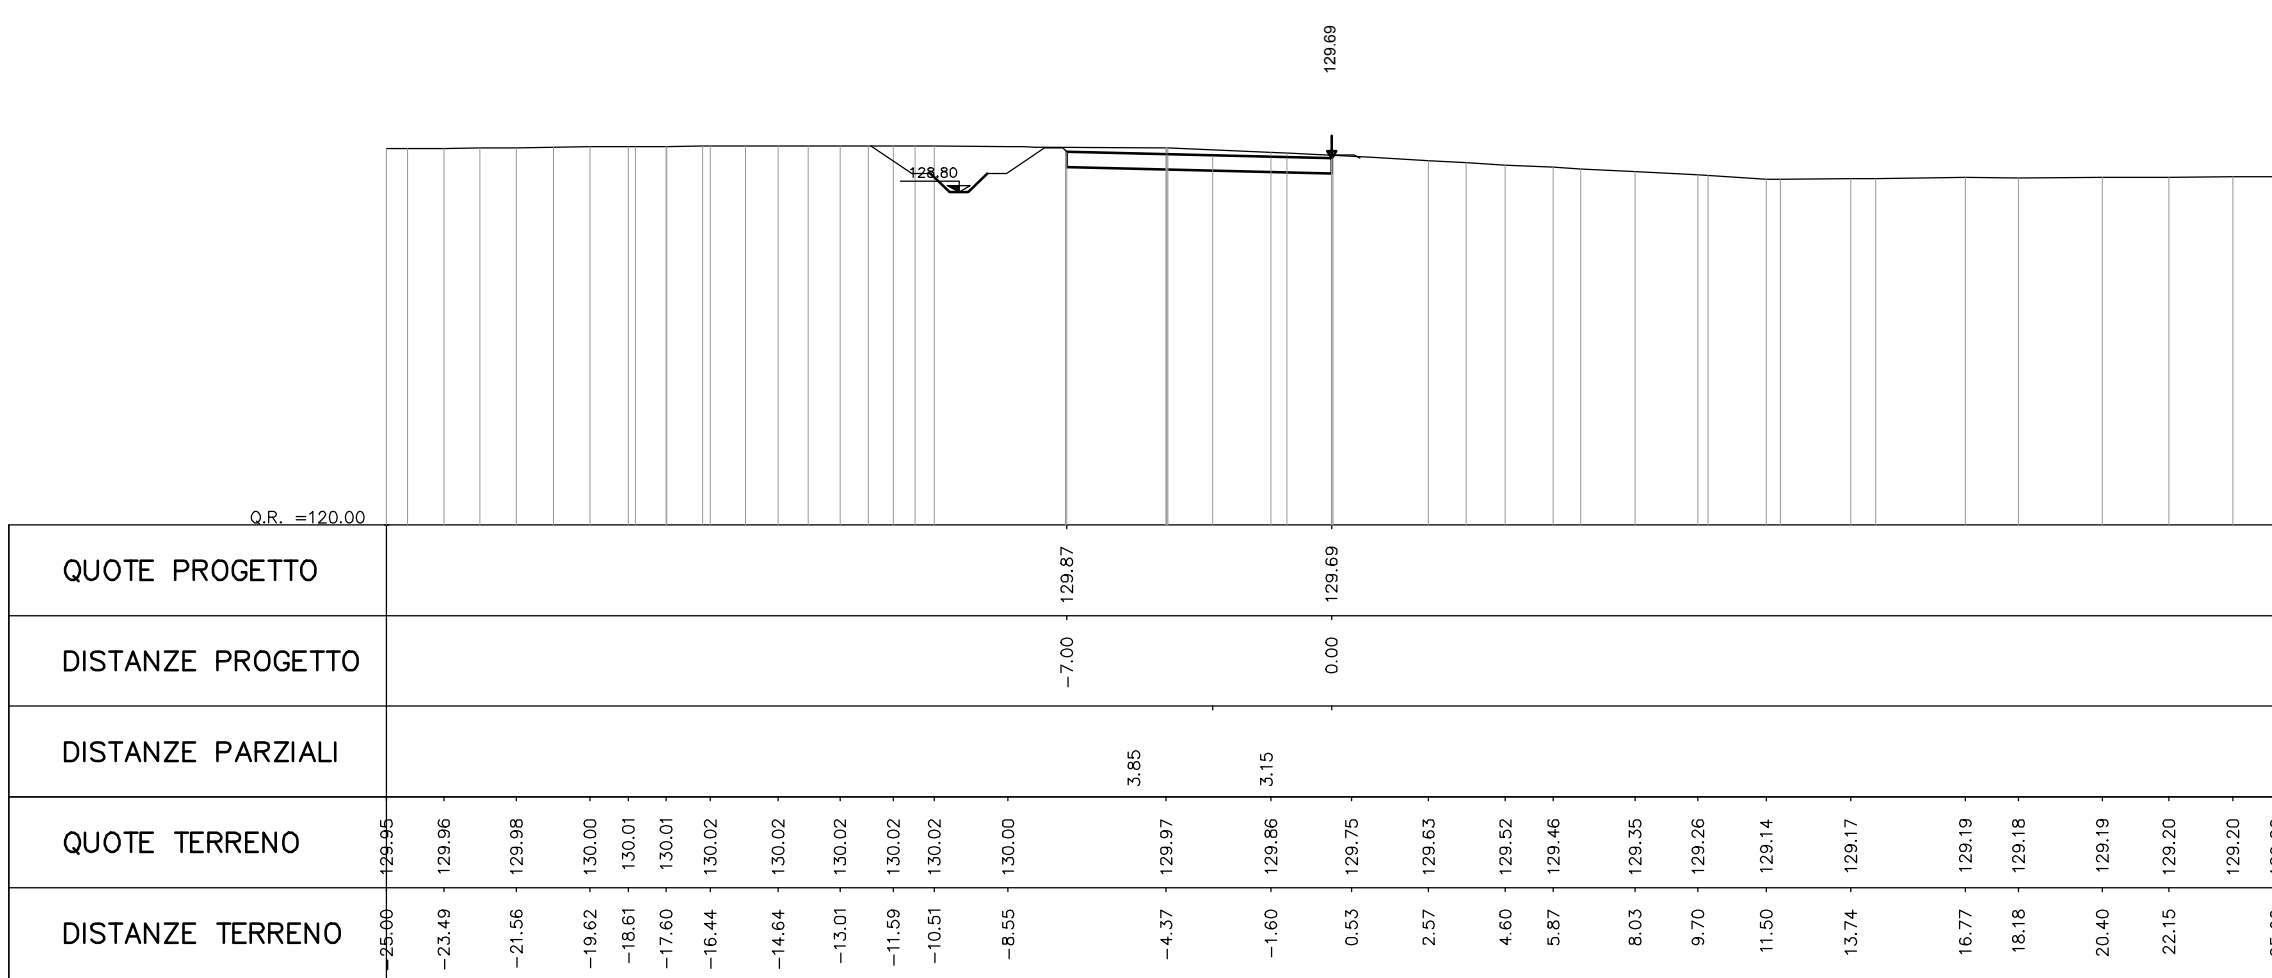


PROGR. 0+025.00

| AREA             |
|------------------|
| Scavo 1.20 mq    |
| Rilevato 0.56 mq |
| Pavim: 2.80 mq   |

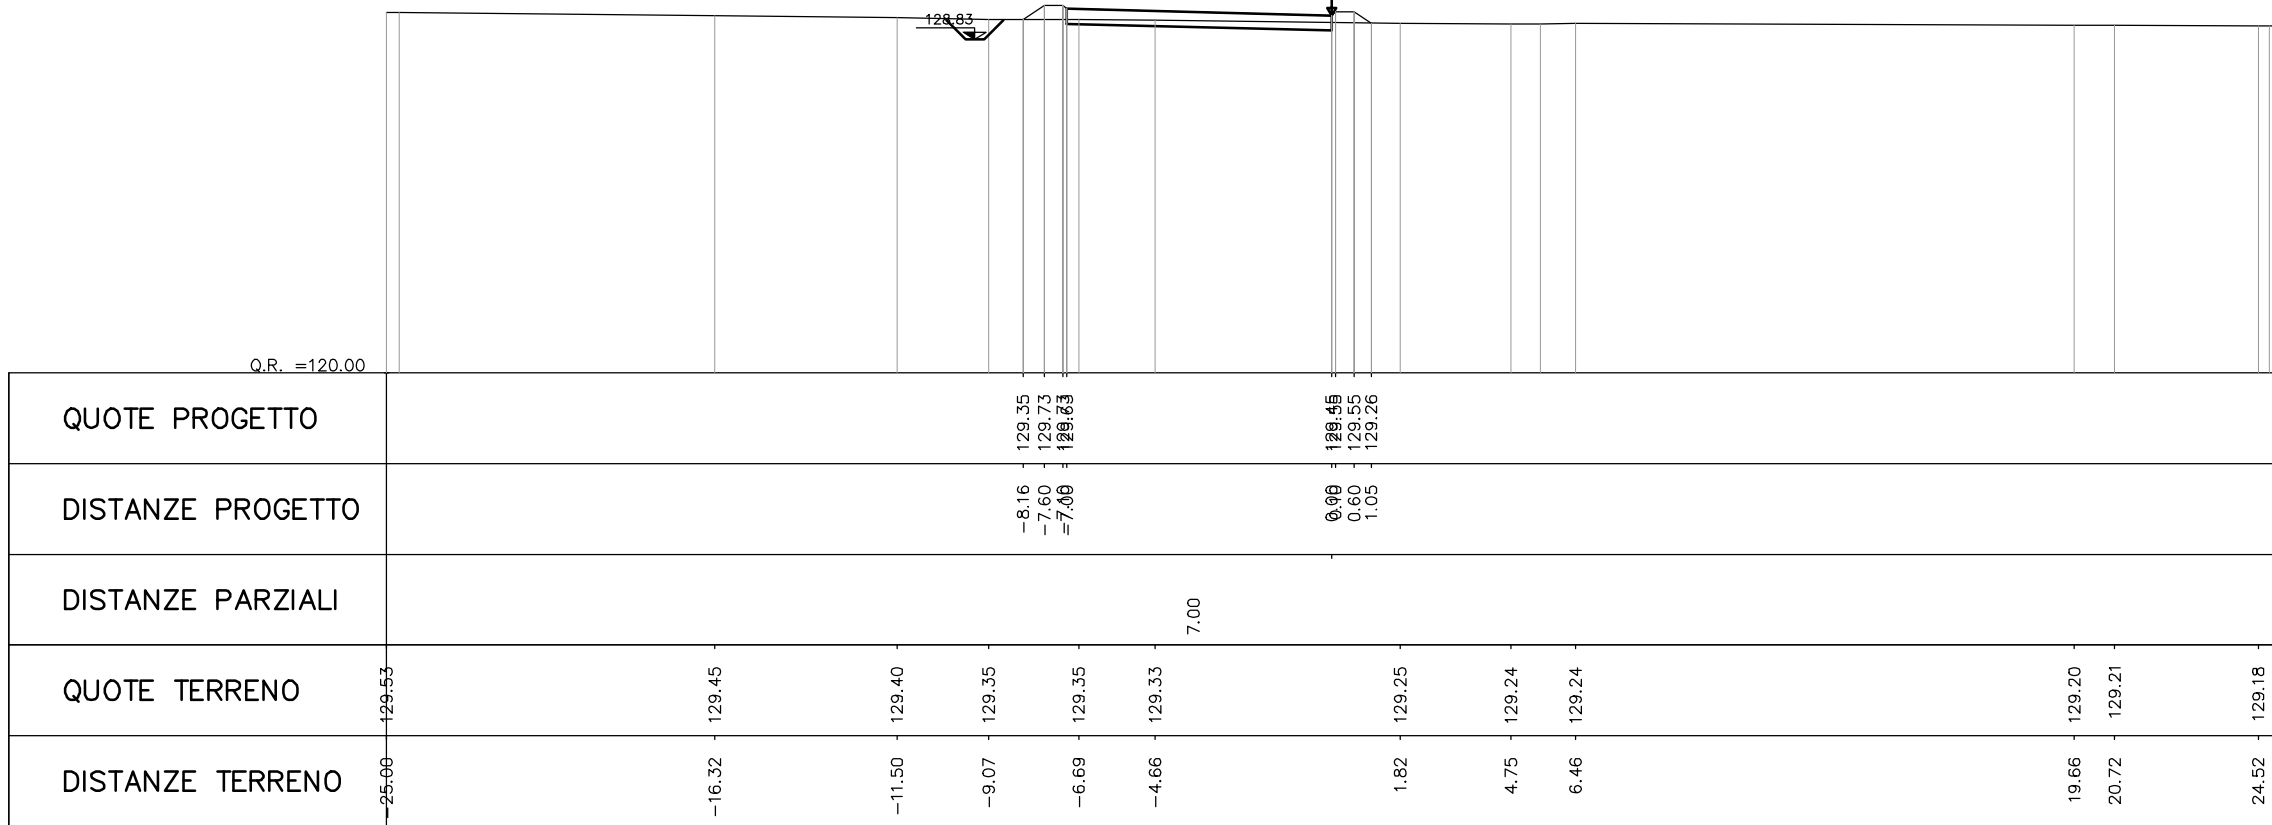


PROGR. 0+050.00

| AREA             |
|------------------|
| Scavo 0.94 mq    |
| Rilevato 0.63 mq |
| Pavim: 2.80 mq   |

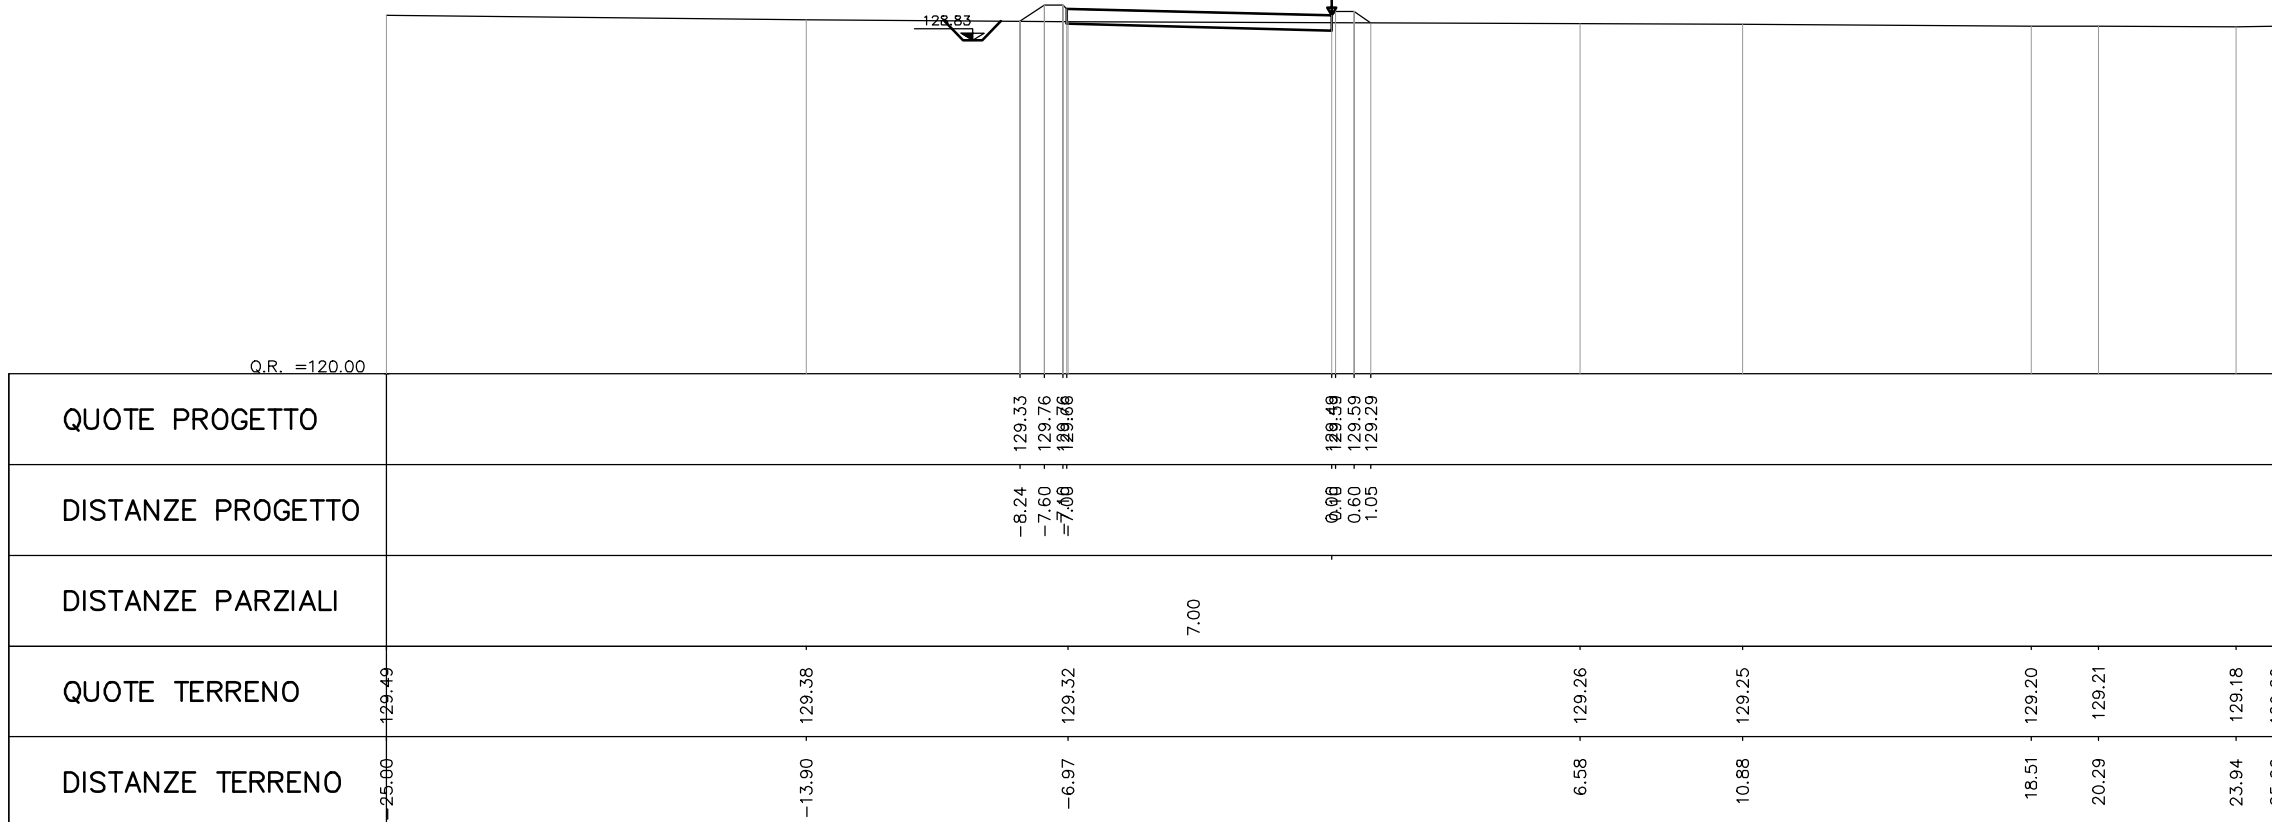


| AREA             |
|------------------|
| Scavo 1.14 mq    |
| Rilevato 0.56 mq |
| Pavim: 2.80 mq   |

PROGR. 0+075.00

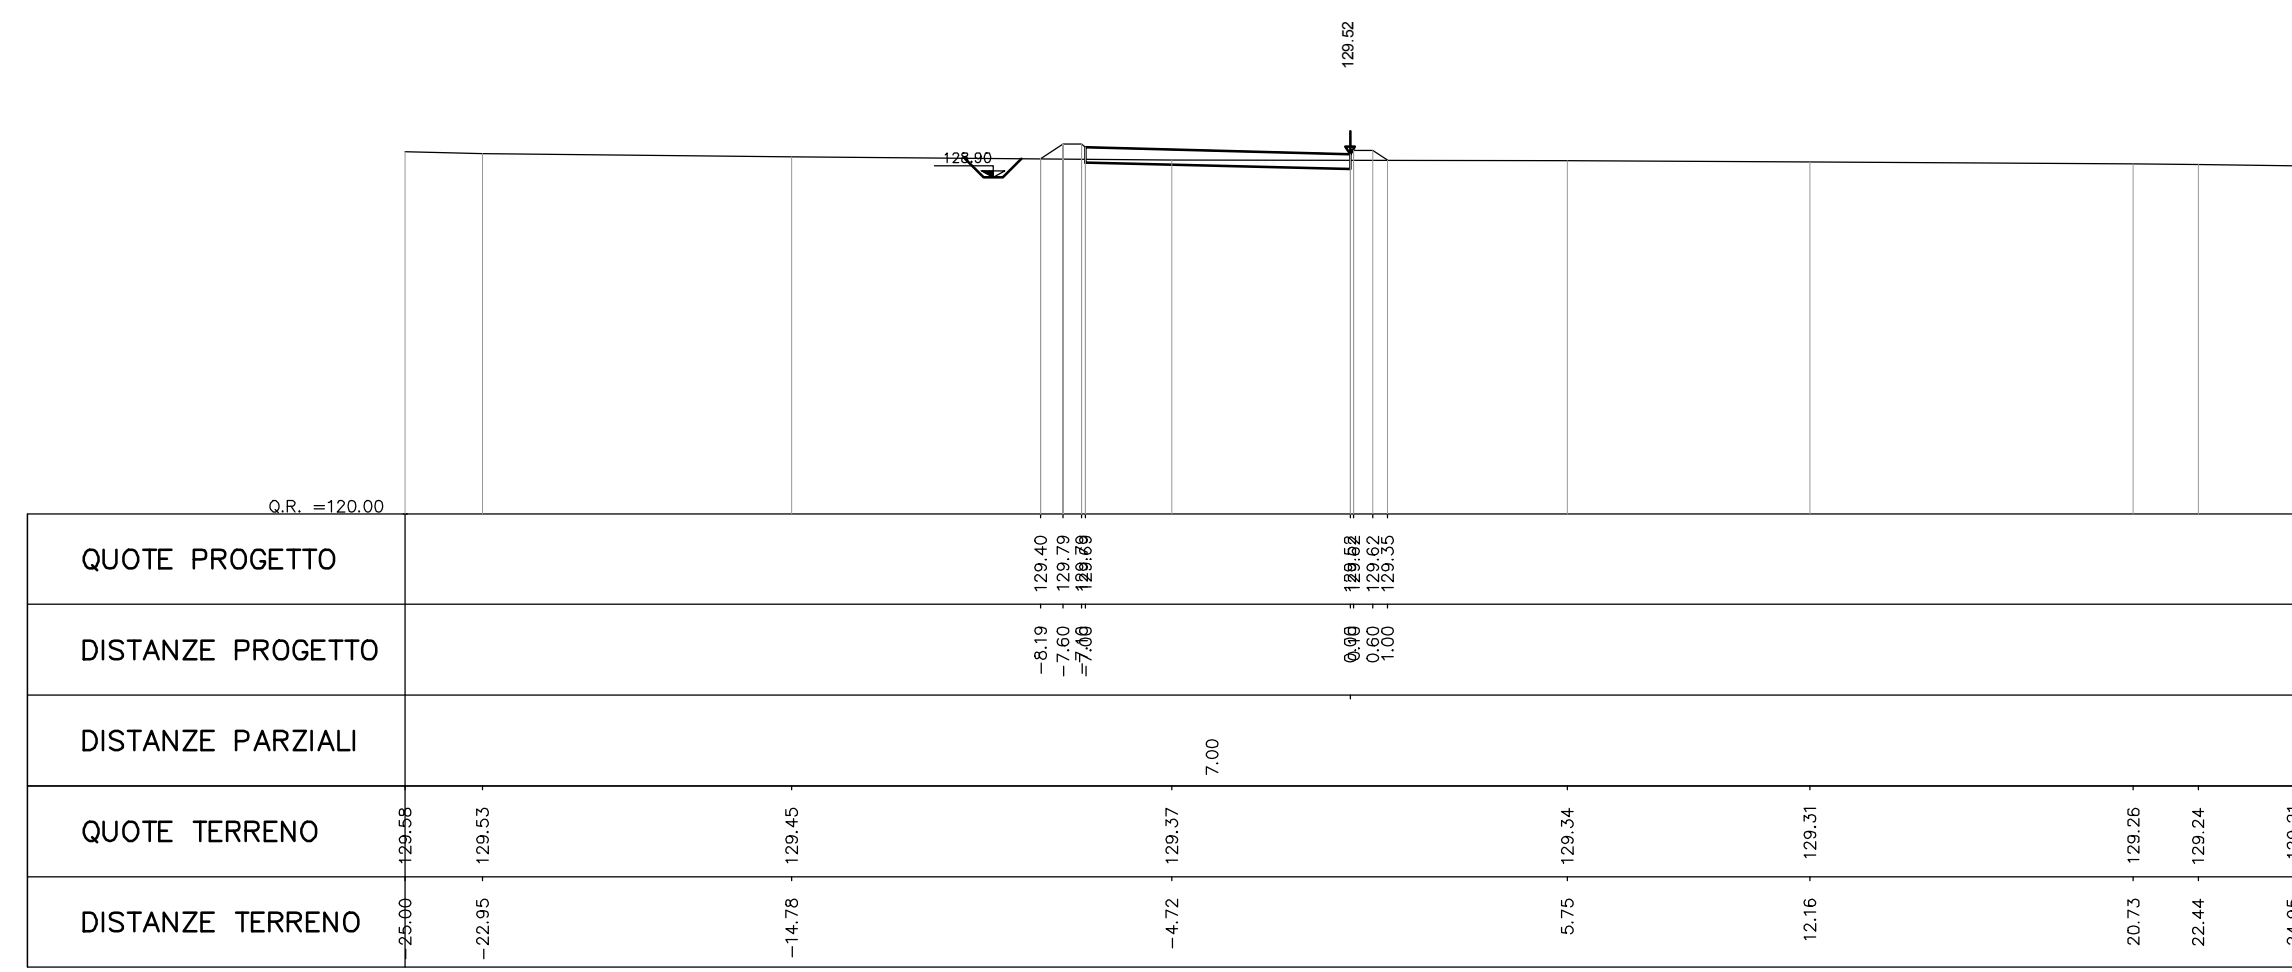

| AREA             |
|------------------|
| Scavo 1.74 mq    |
| Rilevato 0.39 mq |
| Pavim: 2.80 mq   |

PROGR. 0+100.00

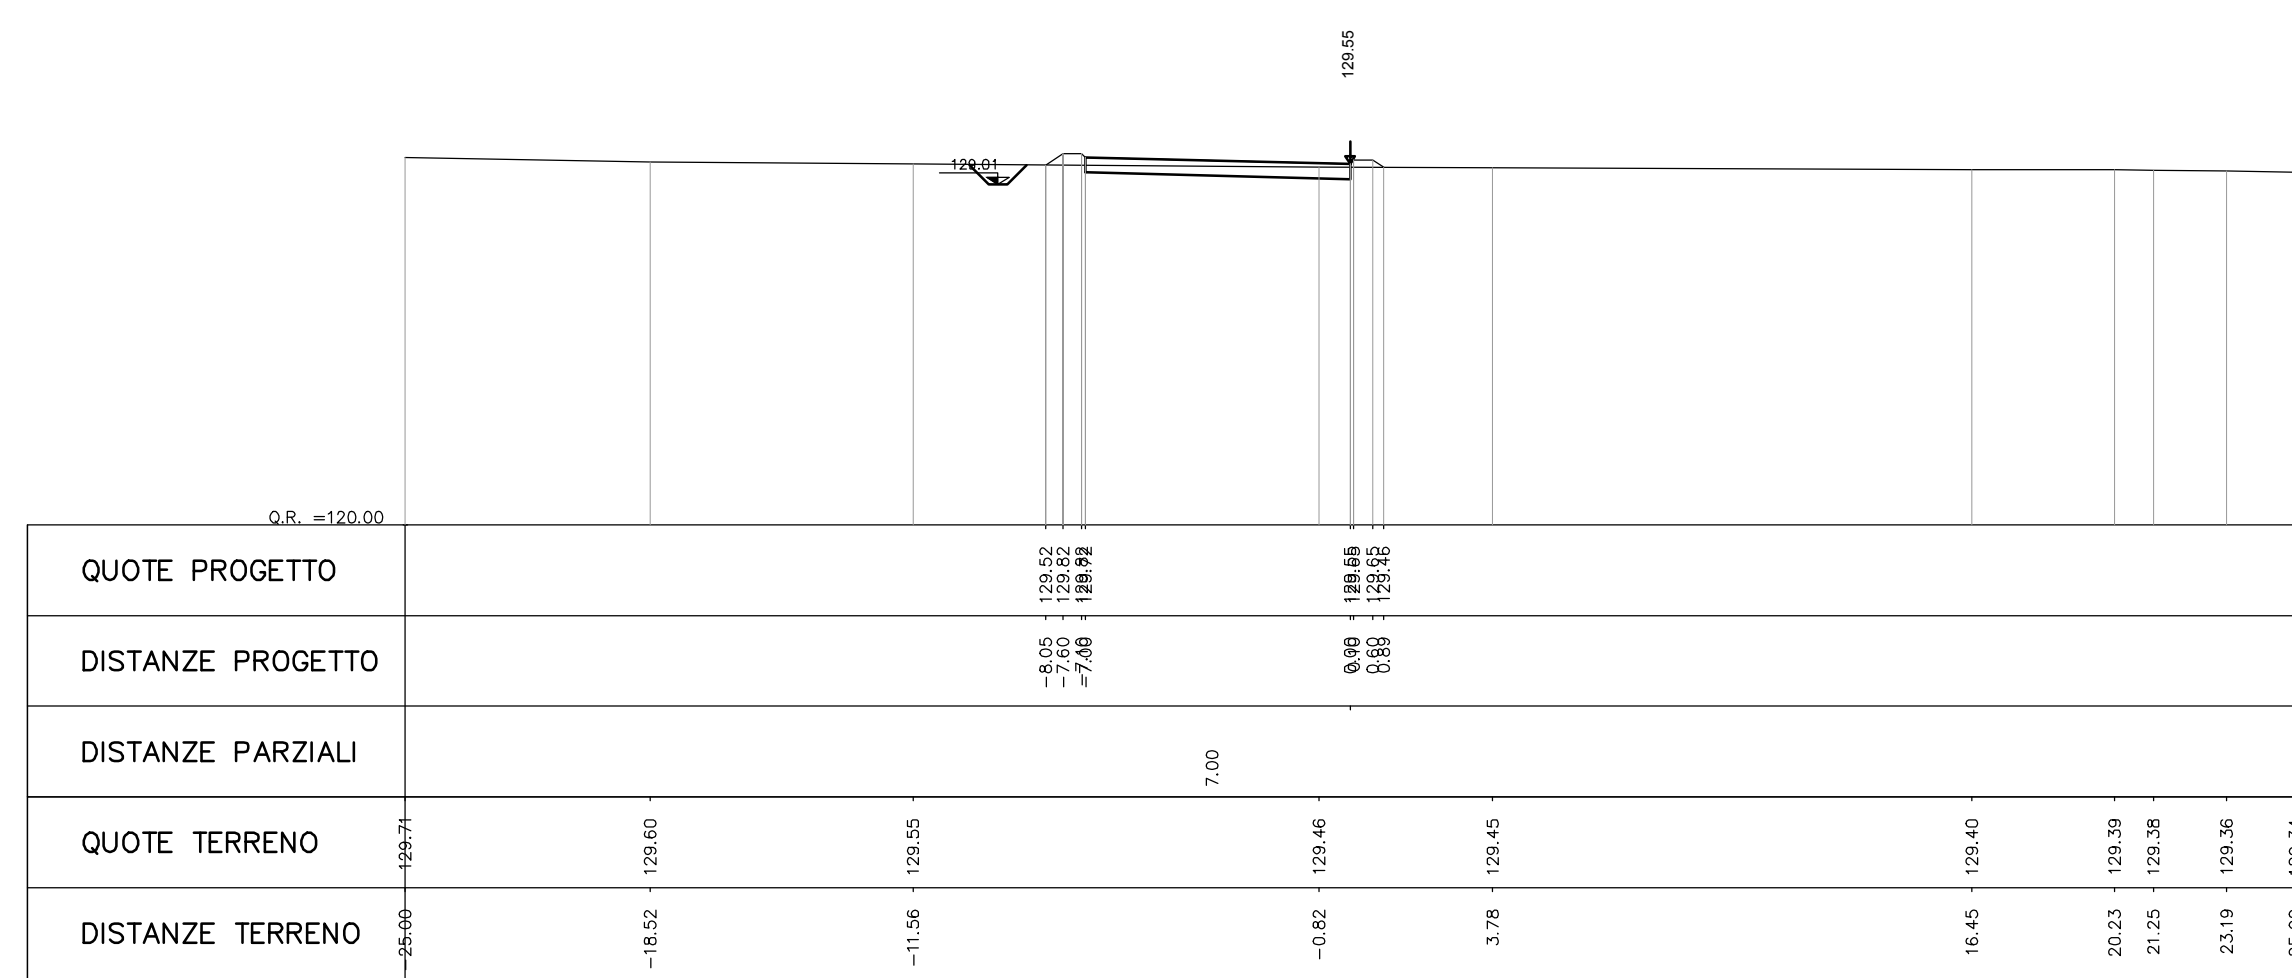


PROGR. 0+125.00

| AREA             |
|------------------|
| Scavo 2.30 mq    |
| Rilevato 0.24 mq |
| Pavim: 2.80 mq   |




PROGR. 0+150.00

| AREA             |
|------------------|
| Scavo 1.85 mq    |
| Rilevato 0.33 mq |
| Pavim: 2.80 mq   |

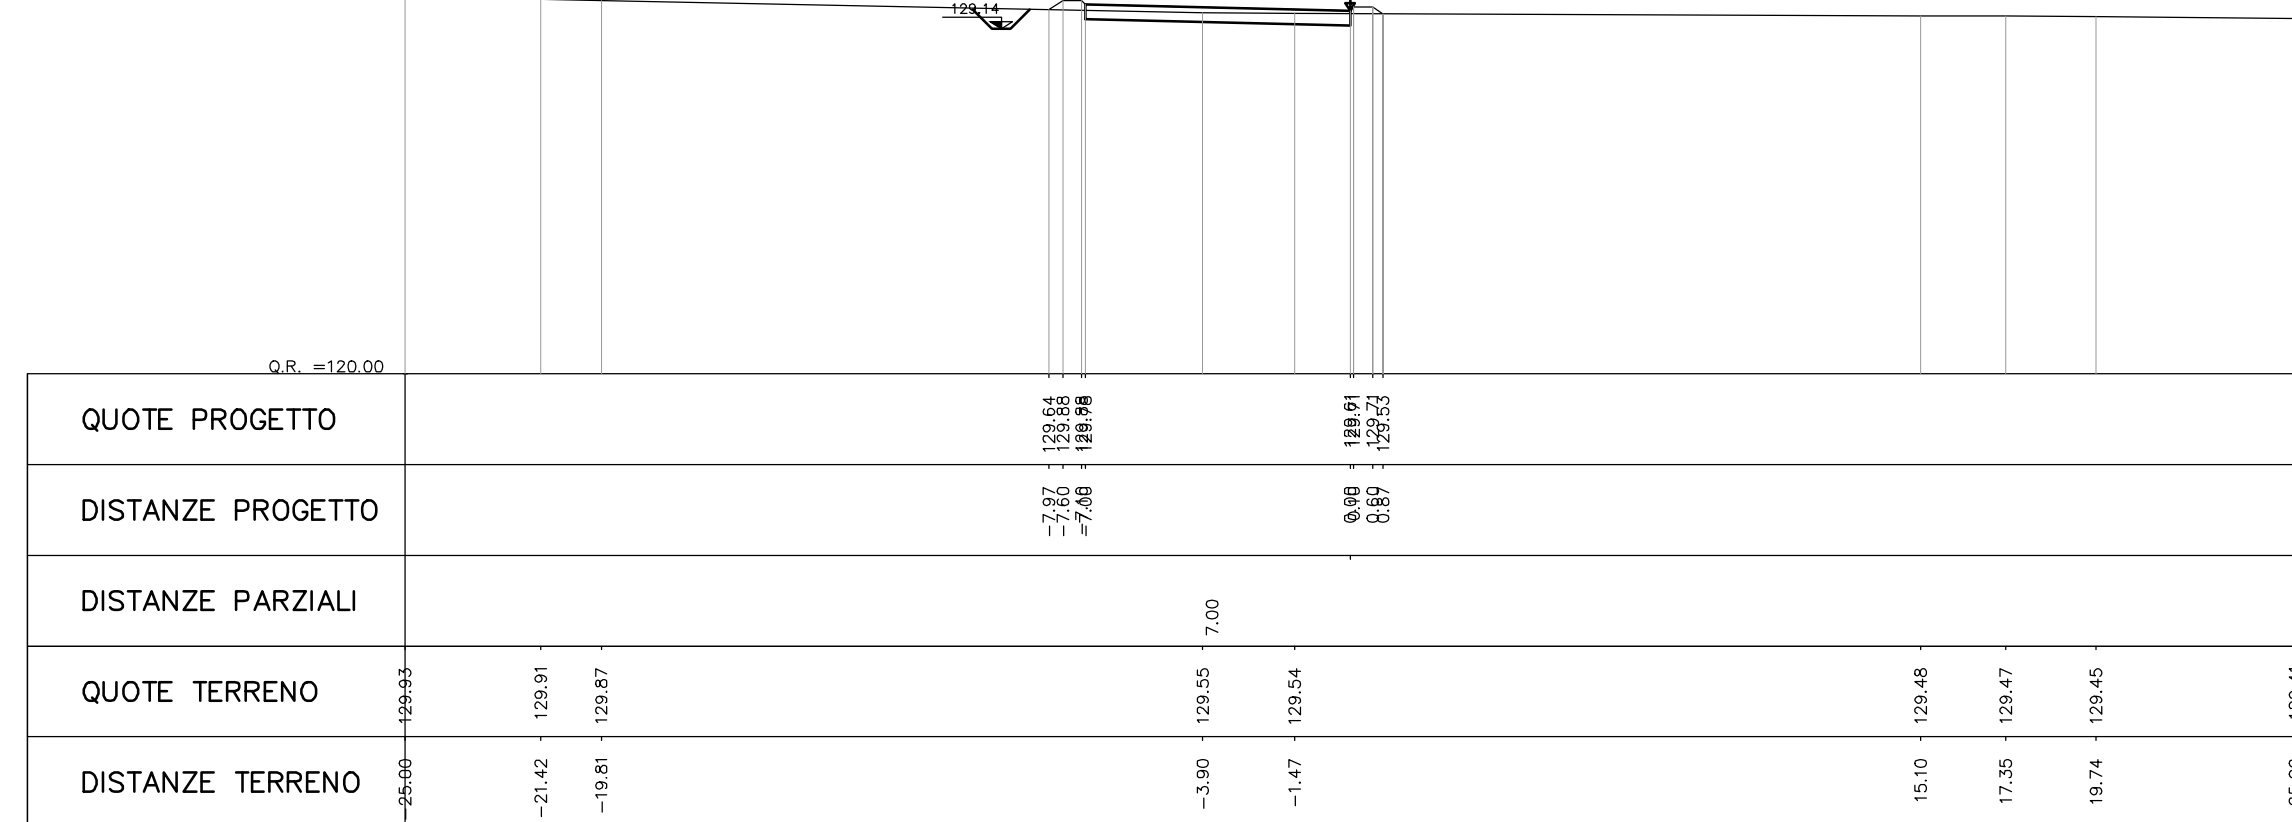


| AREA             |
|------------------|
| Scavo 0.79 mq    |
| Rilevato 0.67 mq |
| Pavim: 2.80 mq   |

PROGR. 0+175.00

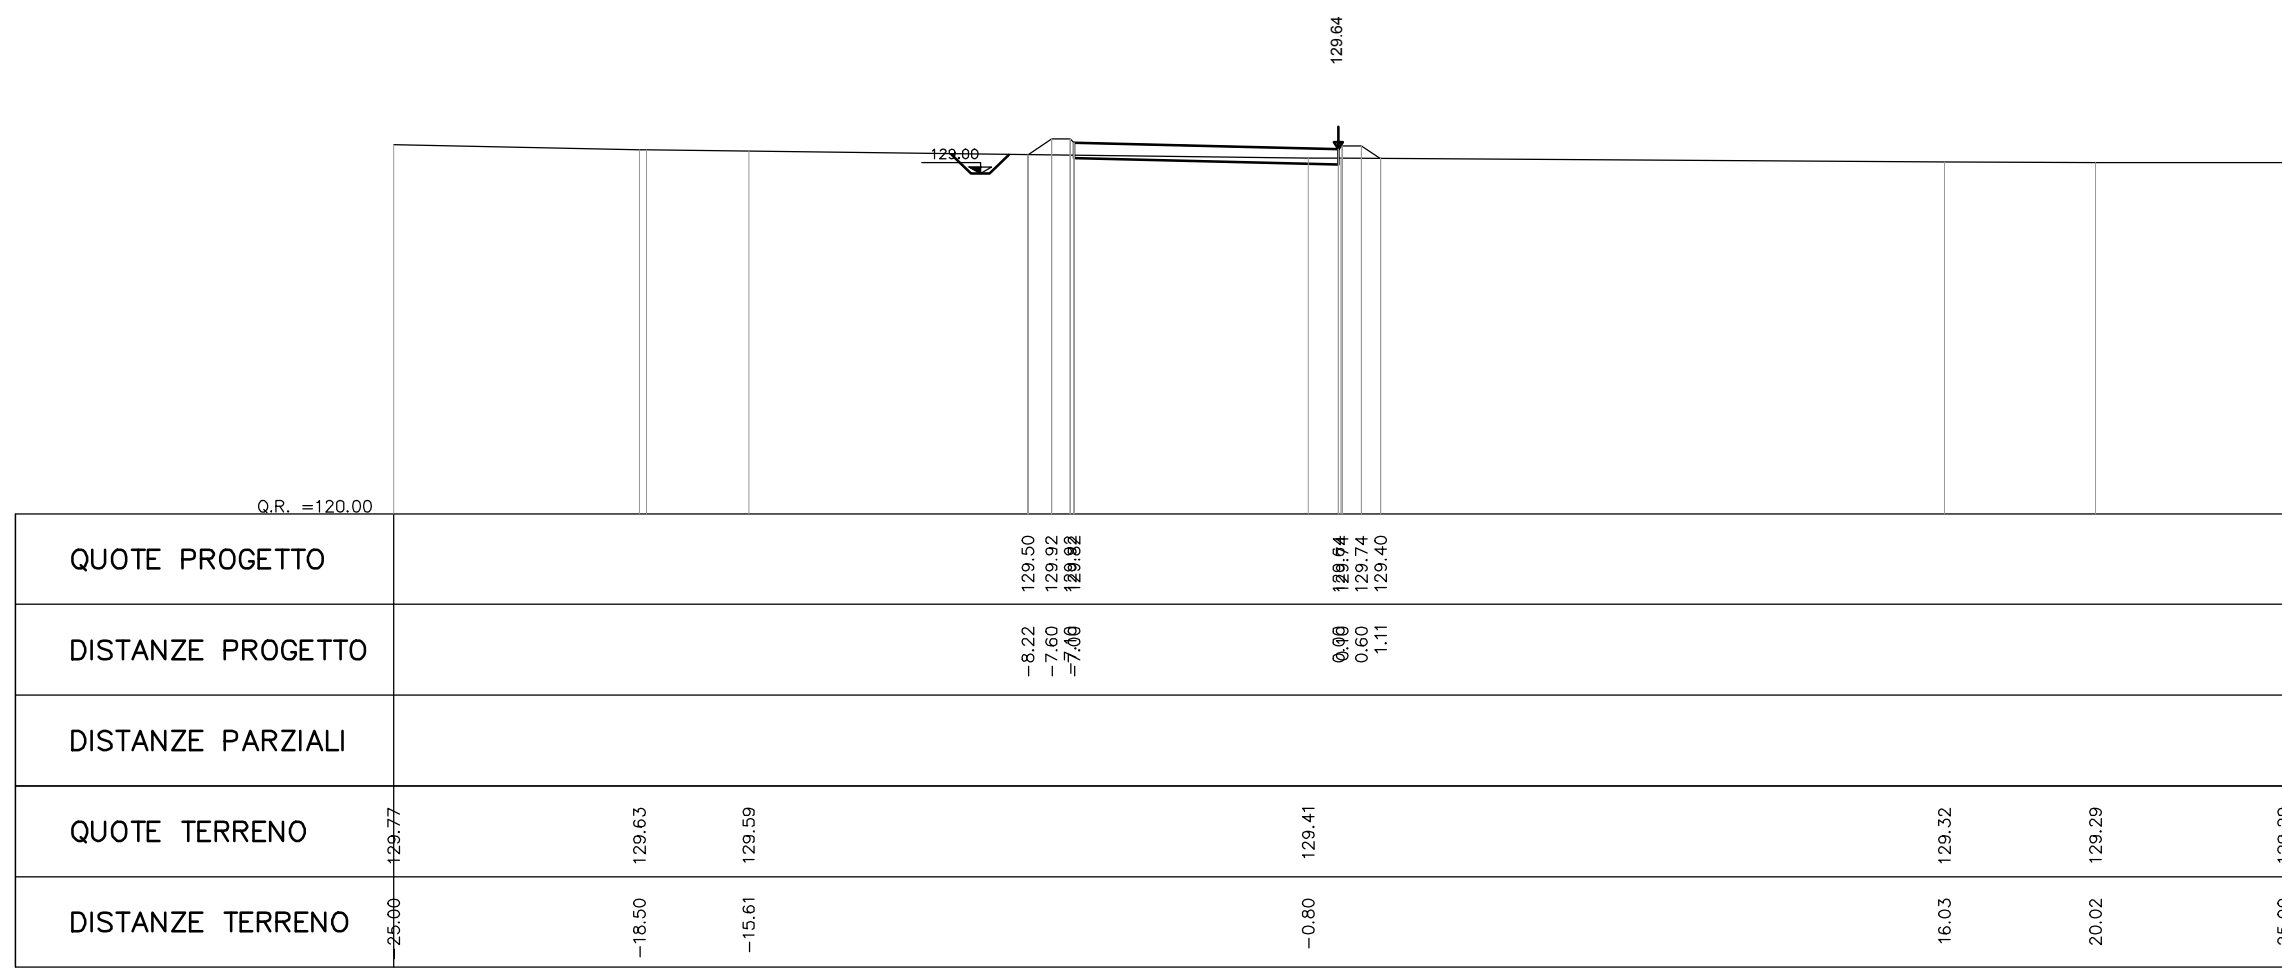


| AREA             |
|------------------|
| Scavo 0.24 mq    |
| Rilevato 0.89 mq |
| Pavim: 2.80 mq   |

PROGR. 0+200.00

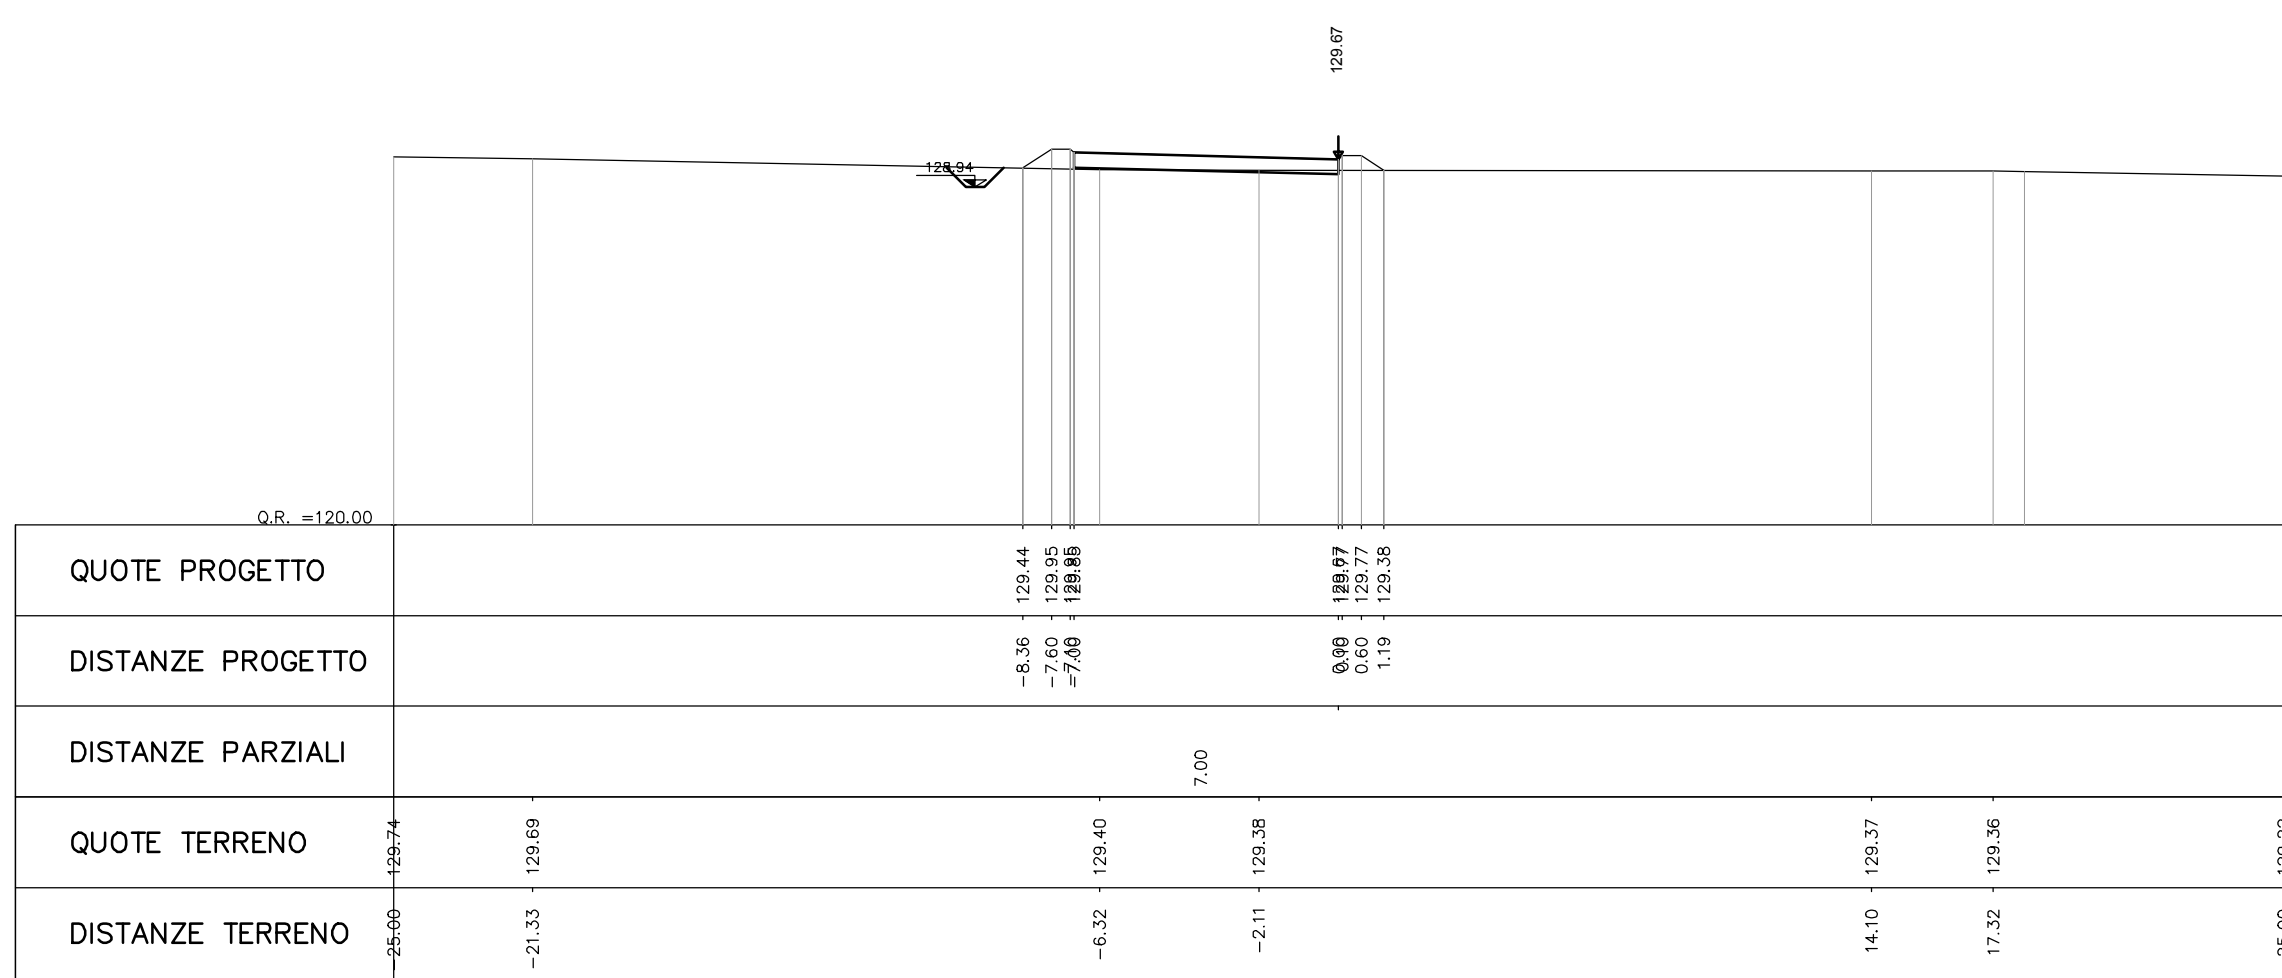


PROGR. 0+225.00

| AREA             |
|------------------|
| Scavo 0.52 mq    |
| Rilevato 0.38 mq |
| Pavim: 2.80 mq   |

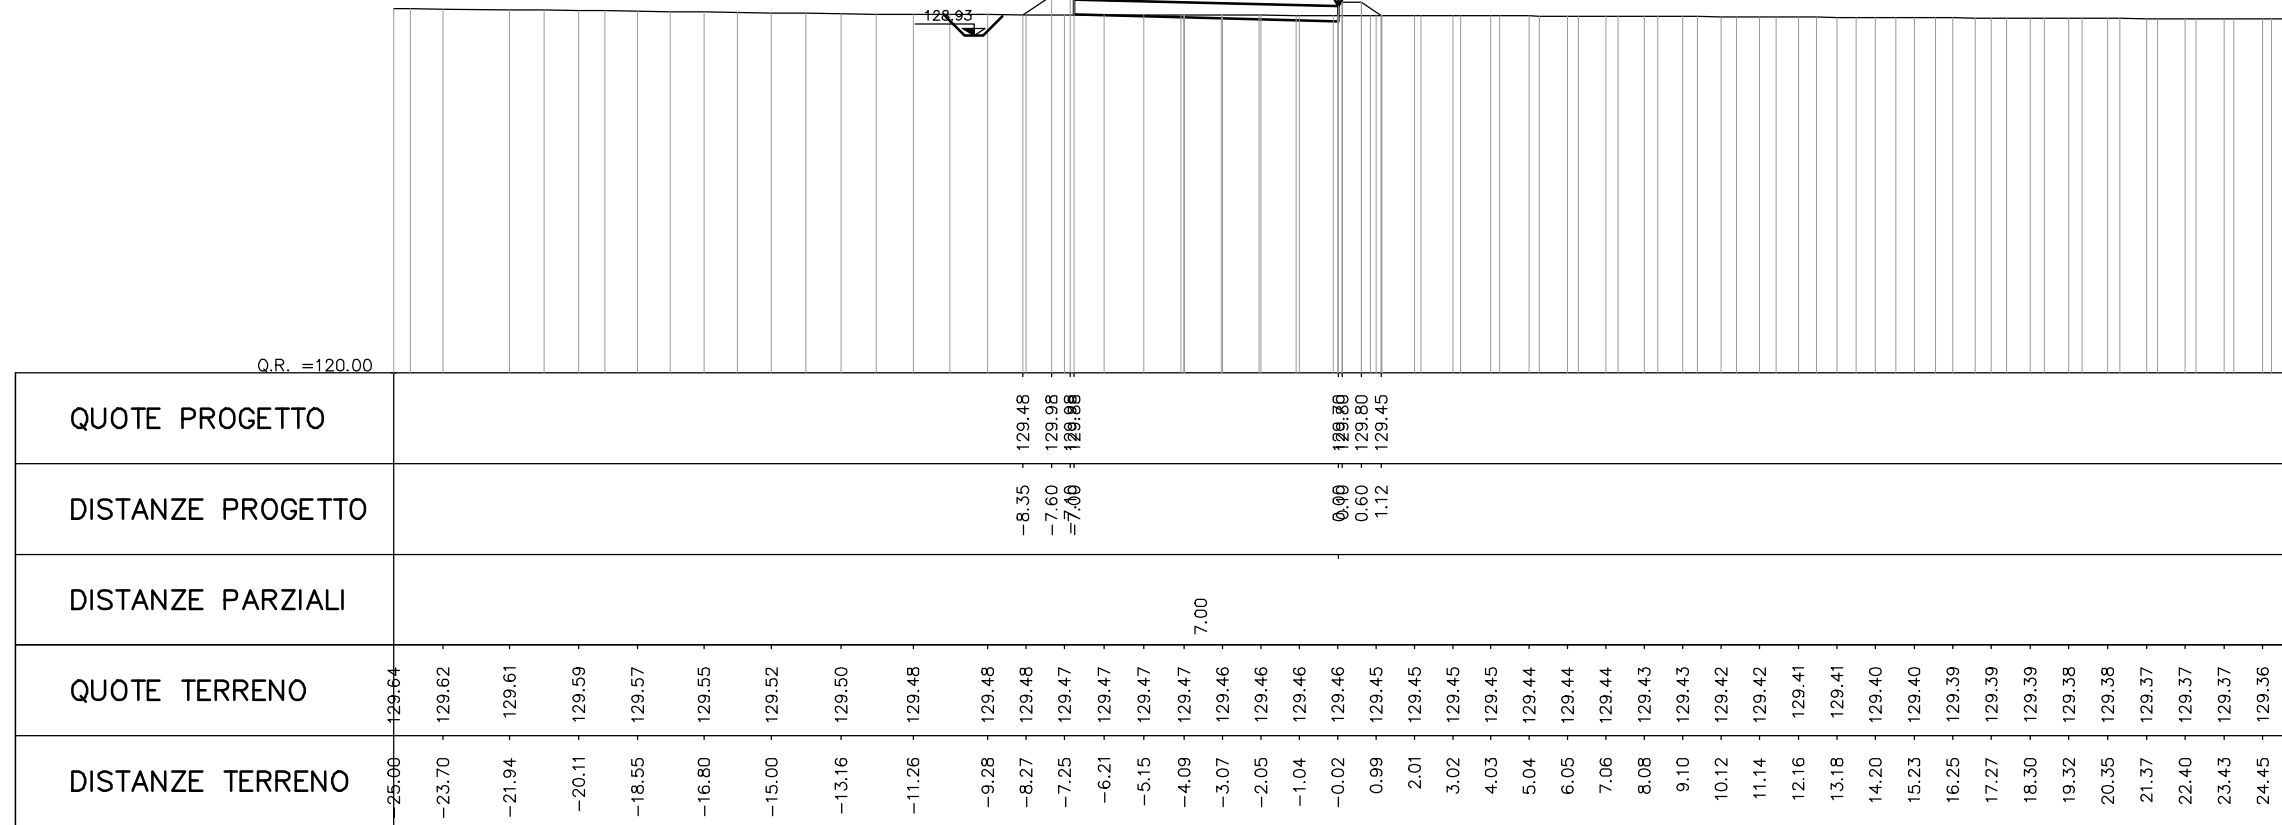


PROGR. 0+250.00

| AREA             |
|------------------|
| Scavo 1.22 mq    |
| Rilevato 0.80 mq |
| Pavim: 2.80 mq   |

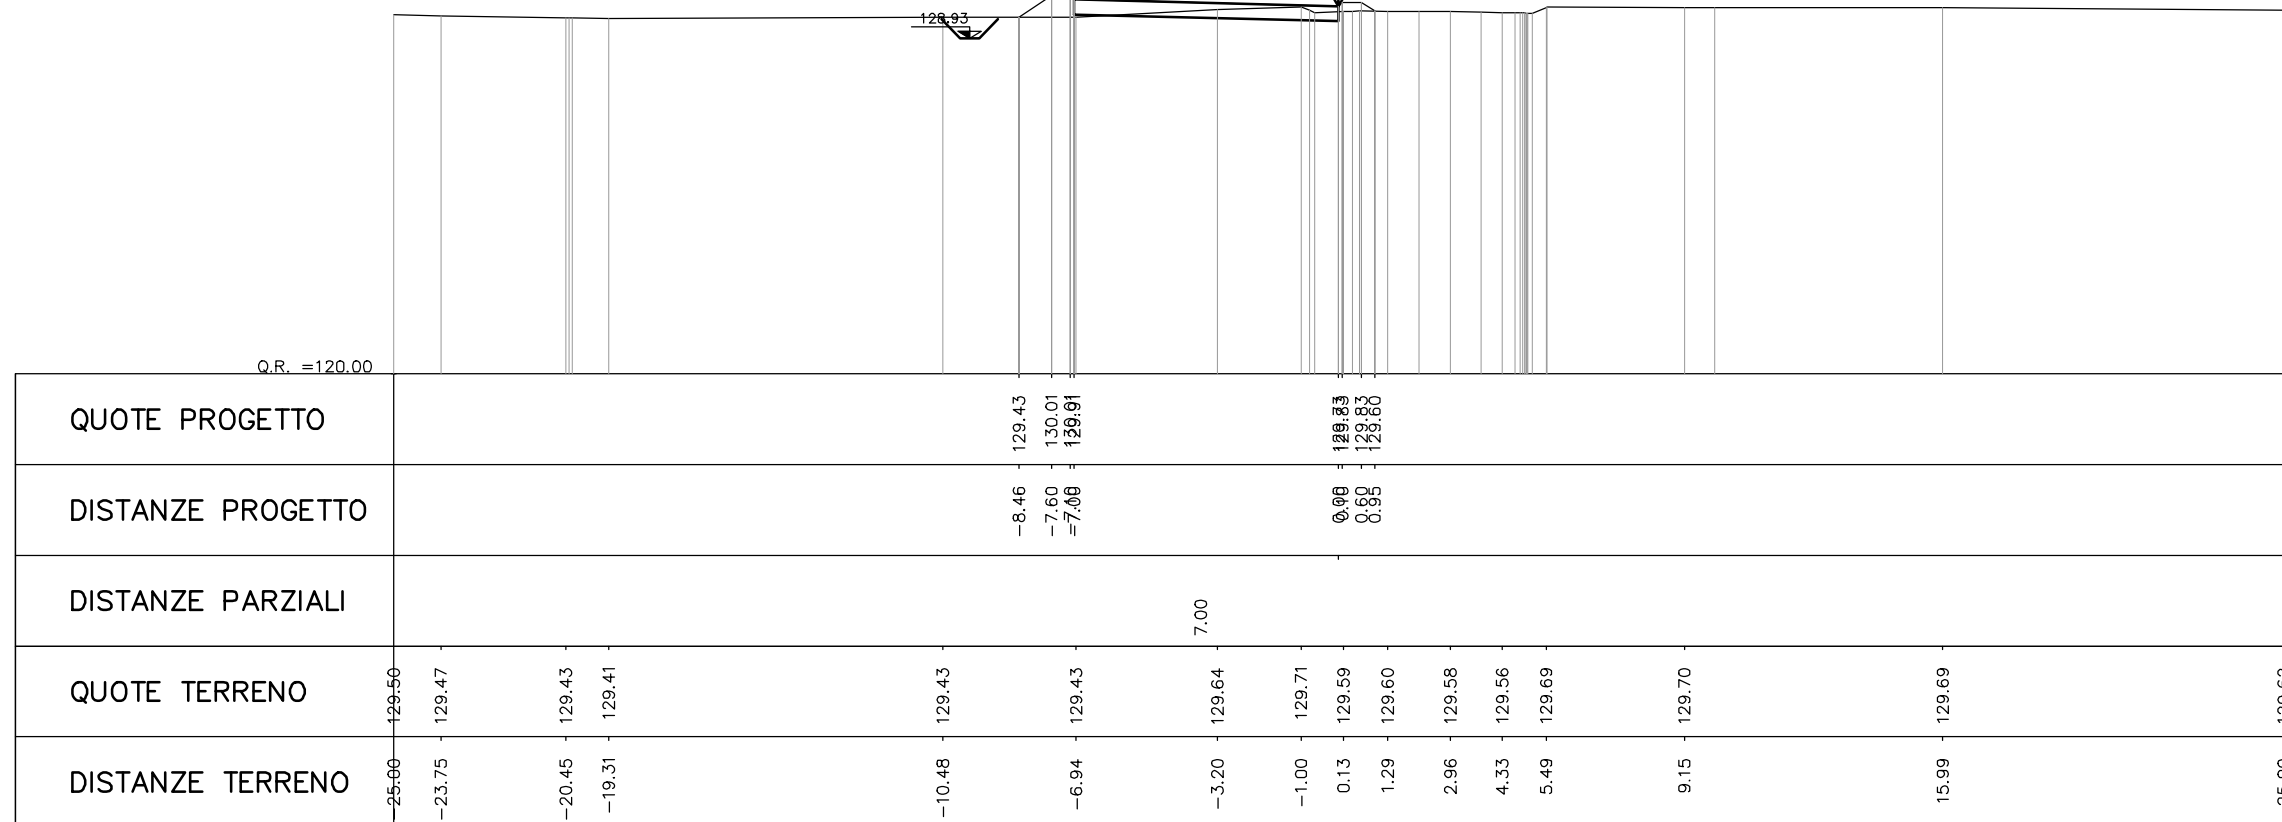

| AREA             |
|------------------|
| Scavo 2.31 mq    |
| Rilevato 0.56 mq |
| Pavim: 2.80 mq   |

PROGR. 0+263.70

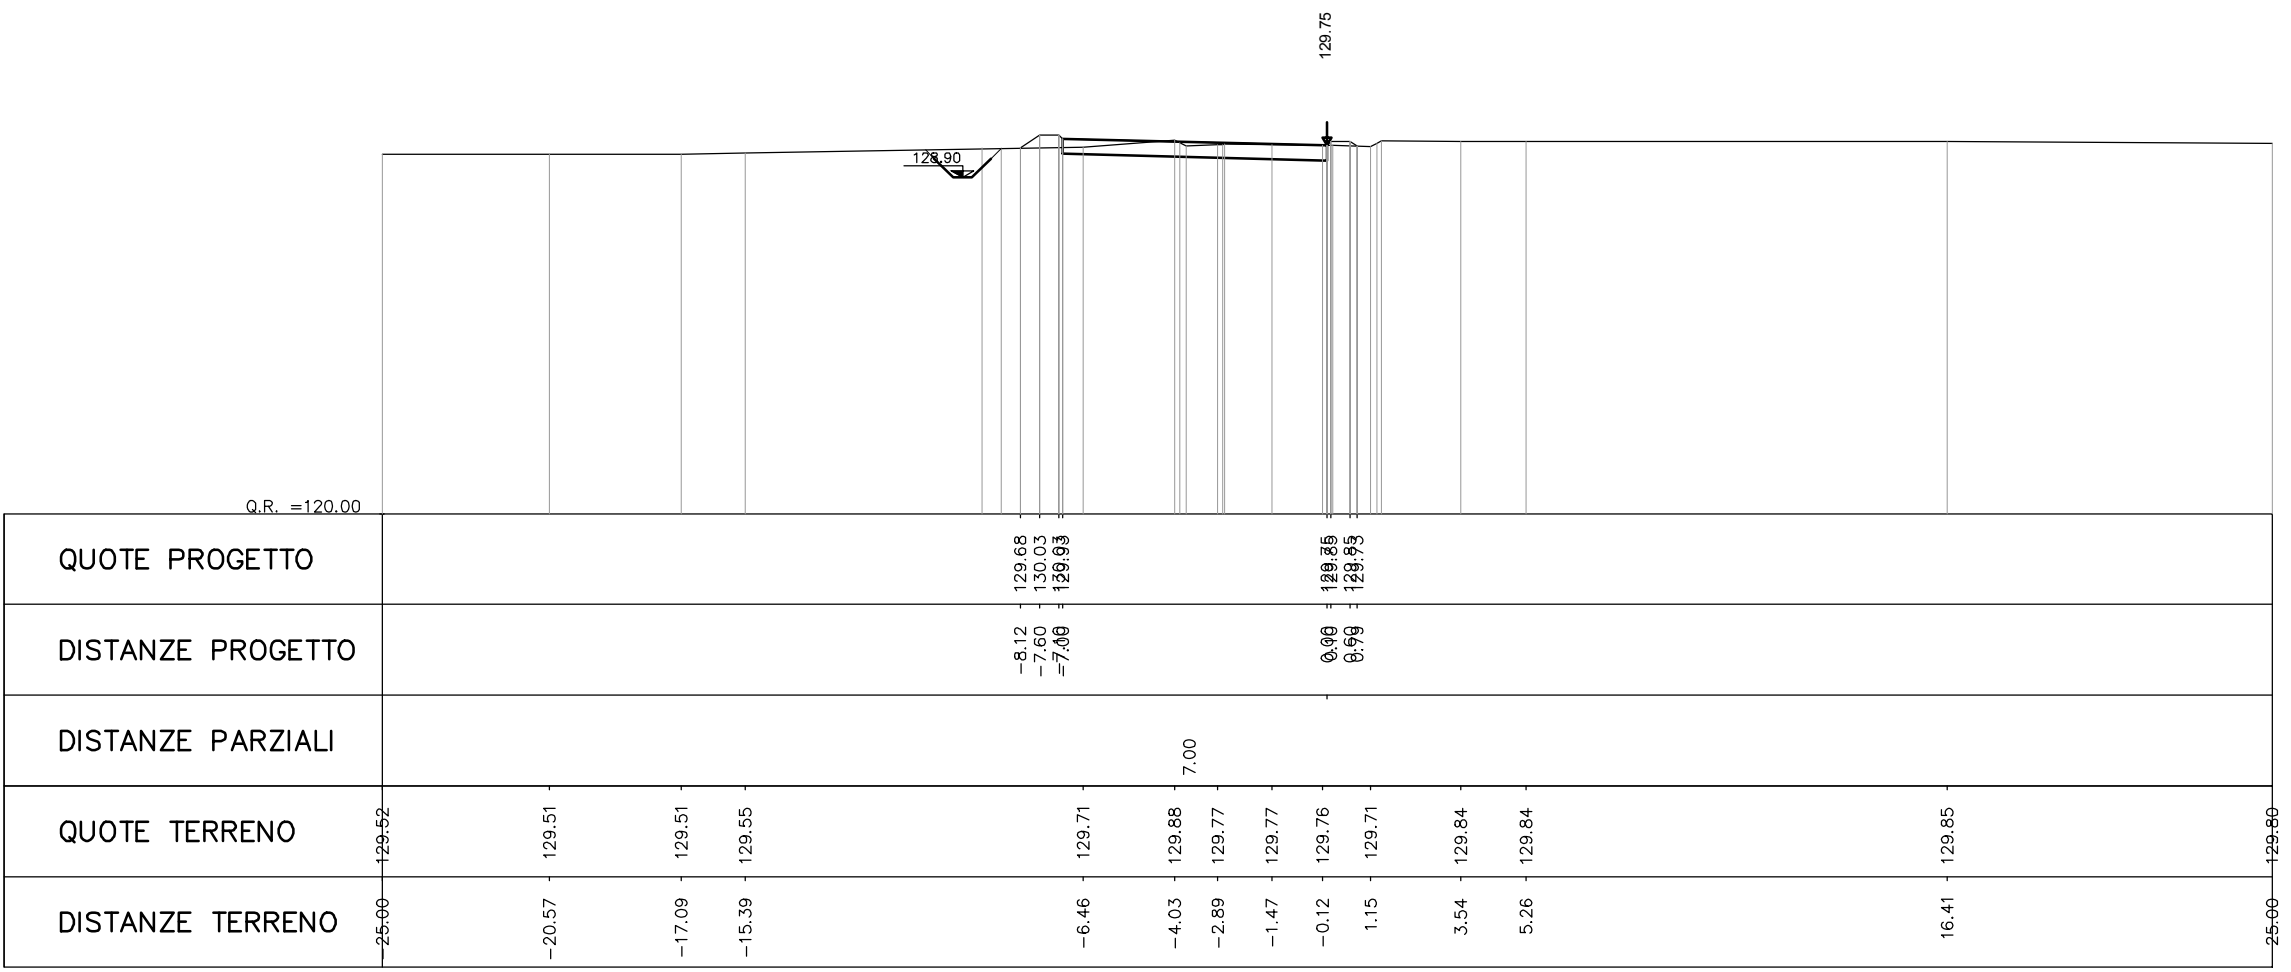

INFRASTRUTTURE FERROVIARIE STRATEGICHE DEFINITE DALLA  
LEGGE OBIETTIVO N.443/01  
TRATTA A.V./A.C. TERZO VALICO DEI GIOVI  
PROGETTO DEFINITIVO

Deviazione strada Interporto Rivalta Scrivia  
Tratto 0  
Intersezione Pk. 0+020  
Sezioni trasversali Tav. 4

| GENERAL CONTRACTOR     |                       |             | DIRETTORE LAVORI |             |            | SCALA:      |                |
|------------------------|-----------------------|-------------|------------------|-------------|------------|-------------|----------------|
| Cociv<br>Ing. N. Manno |                       |             |                  |             |            | 1:200       |                |
| COMMESSA               | LOTTO                 | FASE        | ENTE             | TITOLO      | OPERAZIONE | PROGR.      | REV.           |
| A301                   | 0X                    | D           | CV               | W9          | IR1L00     | 004         | A              |
| PROGETTAZIONE          |                       |             |                  |             |            |             |                |
| Rev.                   | Descrizione emissione | Redatto     | Data             | Verificato  | Data       | Progettista | Il PROGETTISTA |
| A00                    | Prima emissione       | K. Semprini | 08/01/2019       | A. Nardelli | 08/01/2019 | A. Nardelli |                |
|                        |                       |             |                  |             |            |             |                |
|                        |                       |             |                  |             |            |             |                |
