


PROVINCIA : Alessandria  
 COMUNE : Tortona

IR1L-IR1M		IR1L-IR1M		IR1L-IR1M		IR1L-IR1M	
X	48055.386	X	47968.811	X	47332.031	X	47166.536
Y	197160.169	Y	197170.843	Y	197288.178	Y	197200.868
AzIn	204.793595	AzIn	153.321	AzIn	97.005	AzIn	168.826390
		T1	153.321	T1	97.005		
		T2	153.321	T2	97.005		
		Alfo	204.793595	Alfo	163.272749		
		Al2	163.272749	Al2	168.826390		
		DelR1	0.807	DelR1	0.807		
		Tou1	34.785665	Tou1	0.000000		
		Rv X	47778.200	Rv X	47332.031		
		Rv Y	197154.075	Rv Y	197288.178		
		Rv	0.000000	Rv	0.000000		
		AlfoC	27.454	AlfoC	-200.000		
		L2	41.143	L2	97.005		
		Az	120.000	Az	163.272749		
		DelR2	0.807	DelR2	0.807		
		Tou2	34.785665	Tou2	0.000000		

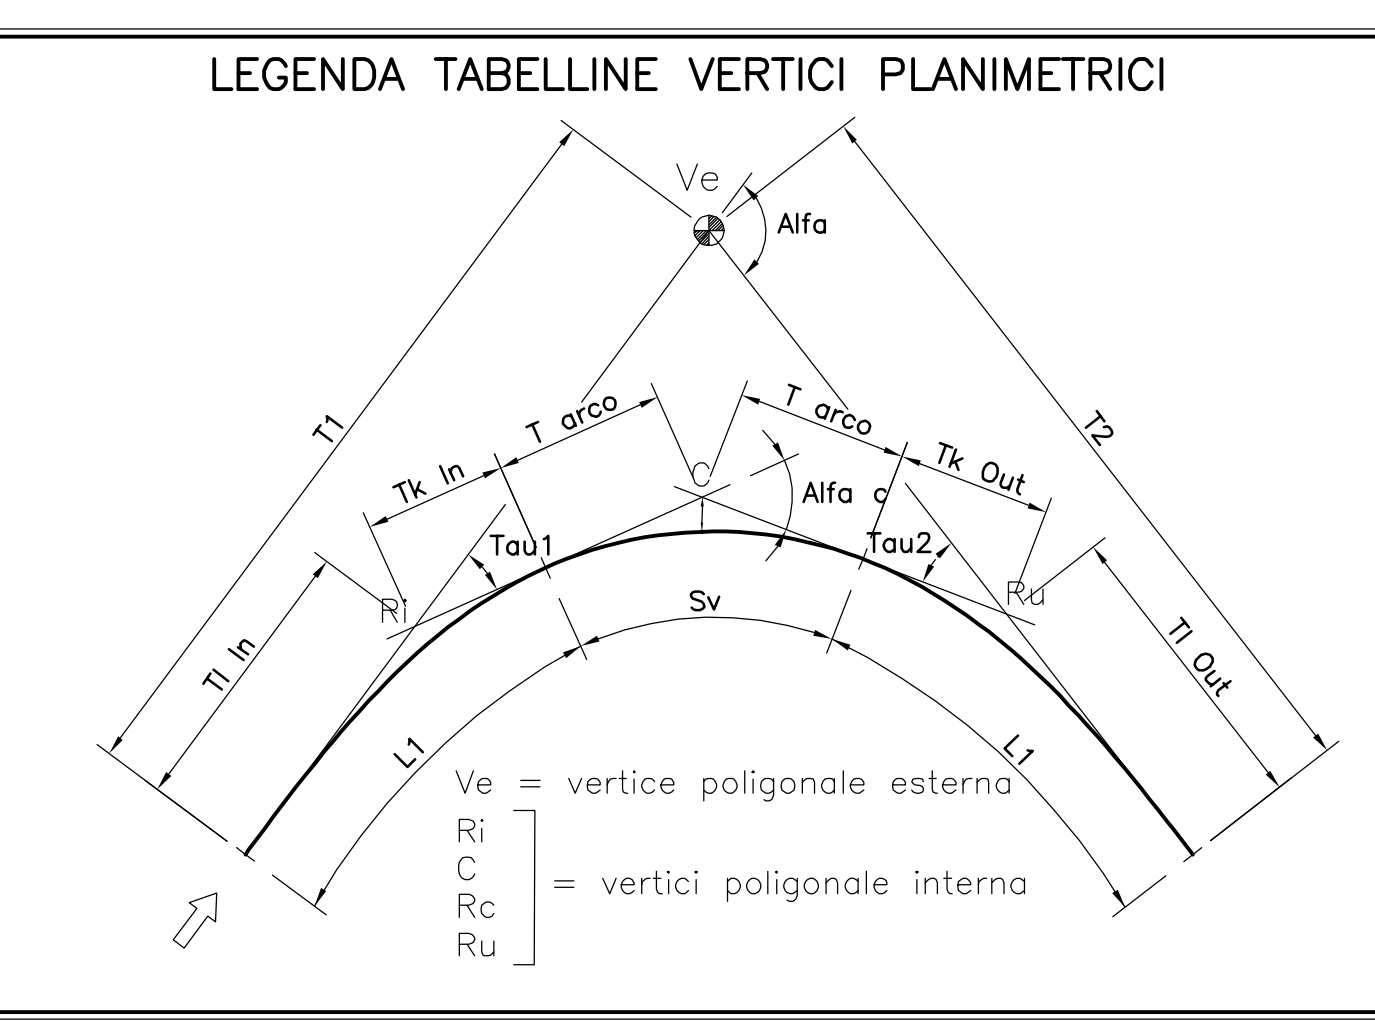

SCARIFICA E DEMOLIZIONE  
 CASSONETTO PAVIMENTAZIONE ESISTENTE

OPERA ESISTENTE DA DEMOLIRE

MODELLAZIONE RILEVATO ESISTENTE

DEMOLIZIONE  
 ESISTENTE

COMITENTE:

ALTA Sorveglianza:

GENERAL CONTRACTOR:

INFRASTRUTTURE FERROVIARIE STRATEGICHE DEFINITE DALLA LEGGE OBIETTIVO N.443/01  
 TRATTA A.V./A.C. TERZO VALICO DEI GIOVI  
 PROGETTO DEFINITIVO

Deviazione strada Interporto Rivalta Scrivia  
 tratto 0  
 Planimetri di tracciamento

GENERAL CONTRACTOR Comando <b>Cociv</b> Ing. N. Misiro	DIRETTORE LAVORI	SCALA: 1:500
---	------------------	-----------------

COMMESSA	LOTTO	FASE	ENTE	TIPO DOC.	OPERA DESCRIZIONE	PROG.	REV.
A301	0X	D	CV	PIR	IR1M00	002	A

Rev.	Descrizione emendata	Redatto	Data	Verificato	Data	Proprietario	Data	IL PROGETTISTA
001	Prima emendata	GF	06/01/2018	AL	06/01/2018	A. Misiro	06/01/2018	

In. File: \_\_\_\_\_ Nome File: \_\_\_\_\_ CUP: F81H200000000