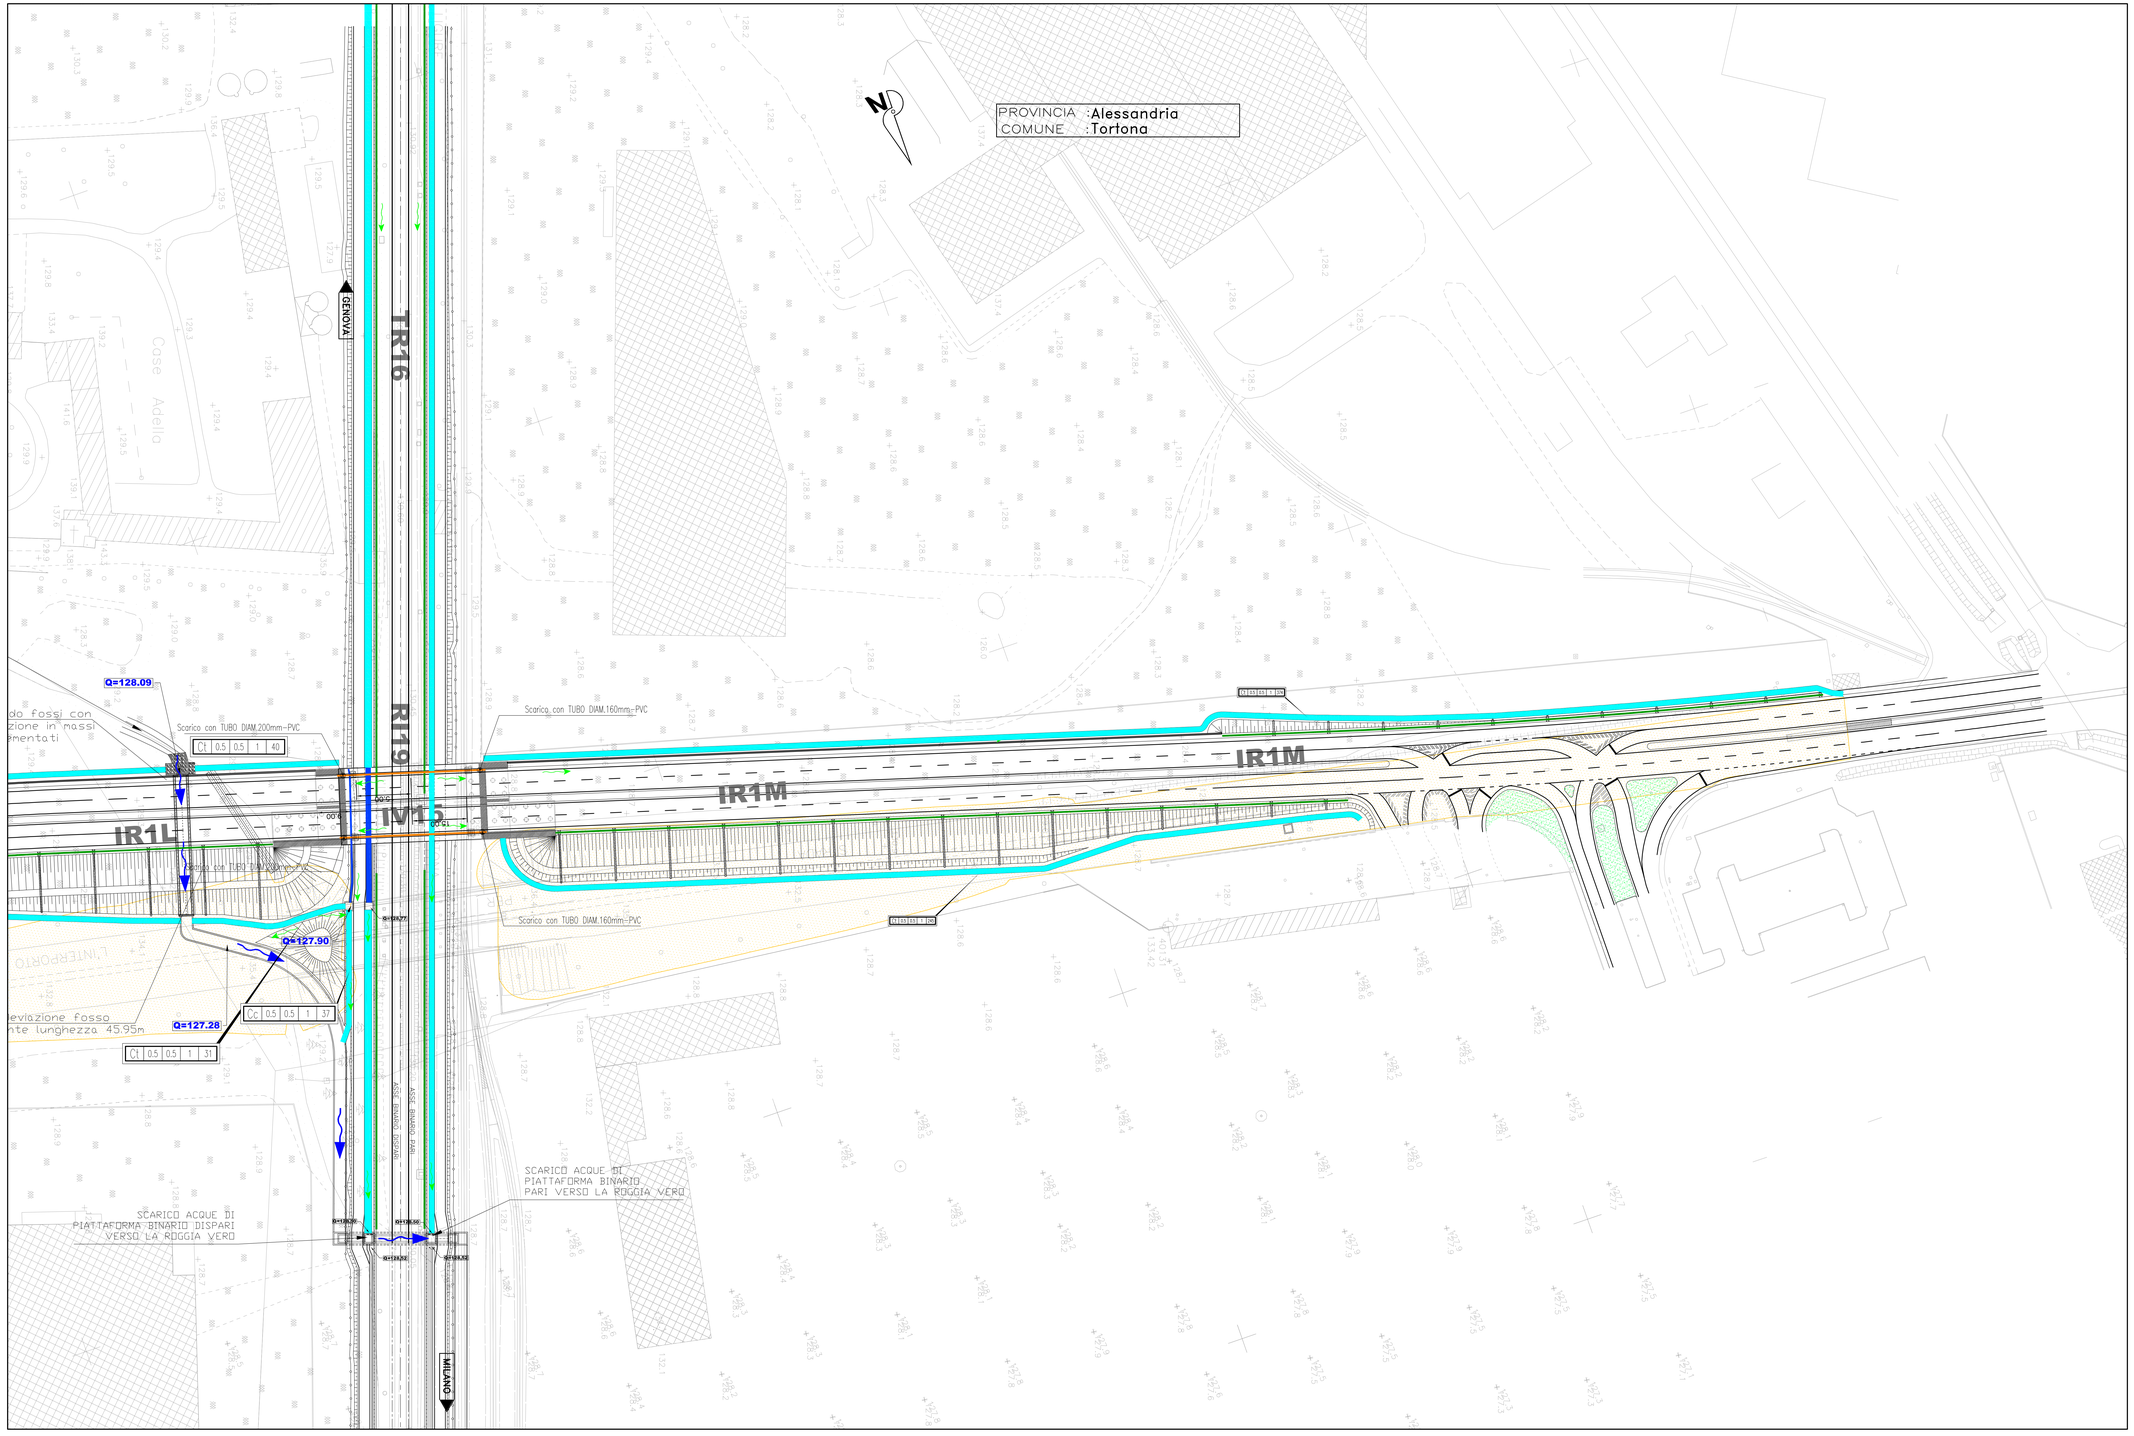

LEGENDA

FOSSI, CANALI, PER SMALTIMENTO ACQUE DI PIATTAFORMA E DI VERSANTE

0 | 1 | 1.5 | 1.5 | 30

- lunghezza intervento (per i tratti di canale che intersecano bande costiere, la lunghezza è calcolata tra le due intersezioni al di sotto delle linee A/V)
- z = o/y (pendenza sponde)
- sfezzo rivestimento
- larghezza alla base
- tipologia rivestimento: Ct = in terra; Cc = rivestito in c.a.; Cm = rivestito in massi di cava

SEZIONE RETTANGOLARE

SEZIONE TRAPEZIA

FOSSO DRENANTE IN TERRA

TUBAZIONE IN CLS

VERSO SCORRIMENTO ACQUE

OPERE SMALTIMETO PIATTAFORMA STRADALE

CASSTTONI SPARTITRAFFICO INTERNO CON TUBAZIONE SOTTOSTANTE IN POZZI

CUNETTA TIPO ALLA FRANCESE

CANALETTA

SCARICO CON EMBRICI

DRENAGGIO CAVALCAFERROVIA

COLLETTORE DI CONNESSIONE

POZZETTO DI COLLEGAMENTO

SCARICO CON TUBO DIAM.160mm-PVC

NOTA 1:
EMBRICI DI RILEVATO OGNI 15m

NOTA 2:
PER LE DIMENSIONI DELLE OPERE IDRAULICHE E PER QUANTO NON SPECIFICATO NELL'ELABORATO SI RIMANDA AGLI ELABORATI DEI DETTAGLI COSTRUTTIVI

COMMITTENTE:

RFI RETE FERROVIARIA ITALIANA
GRUPPO FERROVIE DELLO STATO ITALIANE

ALTA SORVEGLIANZA:

ITALFERR
GRUPPO FERROVIE DELLO STATO ITALIANE

GENERAL CONTRACTOR:

COCIV Consorzio Collegamenti Integrati Veloci

INFRASTRUTTURE FERROVIARIE STRATEGICHE DEFINITE DALLA LEGGE OBIETTIVO N.443/01

TRATTA A.V./A.C. TERZO VALICO DEI GIOVI
PROGETTO DEFINITIVO

Deviazione strada Interporto Rivalta Scrivia
tratto 0

Planimetria idraulica

GENERAL CONTRACTOR	DIRETTORE LAVORI	SCALA:
Consorzio Cociv Ing. N. Maestro		1:500

COMMESSA	LOTTO	FASE	ENTE	TIPO DOC.	OPERA/DISCIPLINA	PROGR.	REV.
A301	0X	D	CV	P8	IR1M00	003	A

PROGETTAZIONE

Rev.	Descrizione emissione	Redatto	Data	Verificato	Data	Progettista Integrato	Data	IL PROGETTISTA
A00	Prima emissione	K. Germani	08/01/2019	A. Nastasi	08/01/2019	A. Mancuso	08/01/2019	Consorzio Cociv Consorzio Collegamenti Integrati Veloci Dott. Ing. N. Maestro Ordine Ingegneri Torino, TO n. 6271 R

n. Elab.

Nome File: A301-00-D-CV-PR-IR1M00-003-A00
CUP: F81H92000000008

Scala di plot: 1:1