




SEZIONE B-B  
sc 1:50

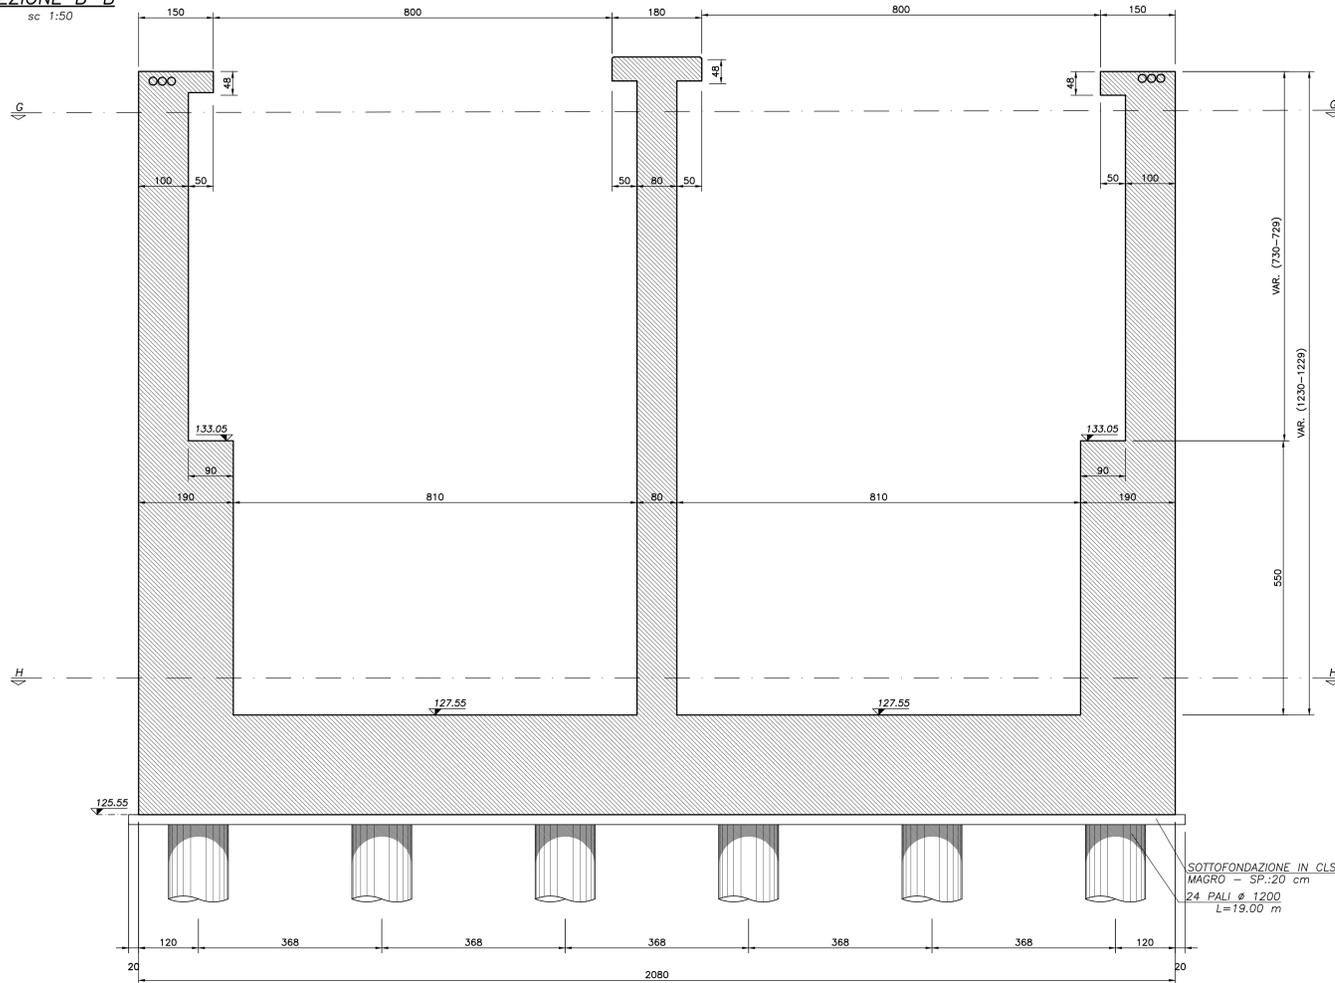

SEZIONE E-E  
sc 1:50

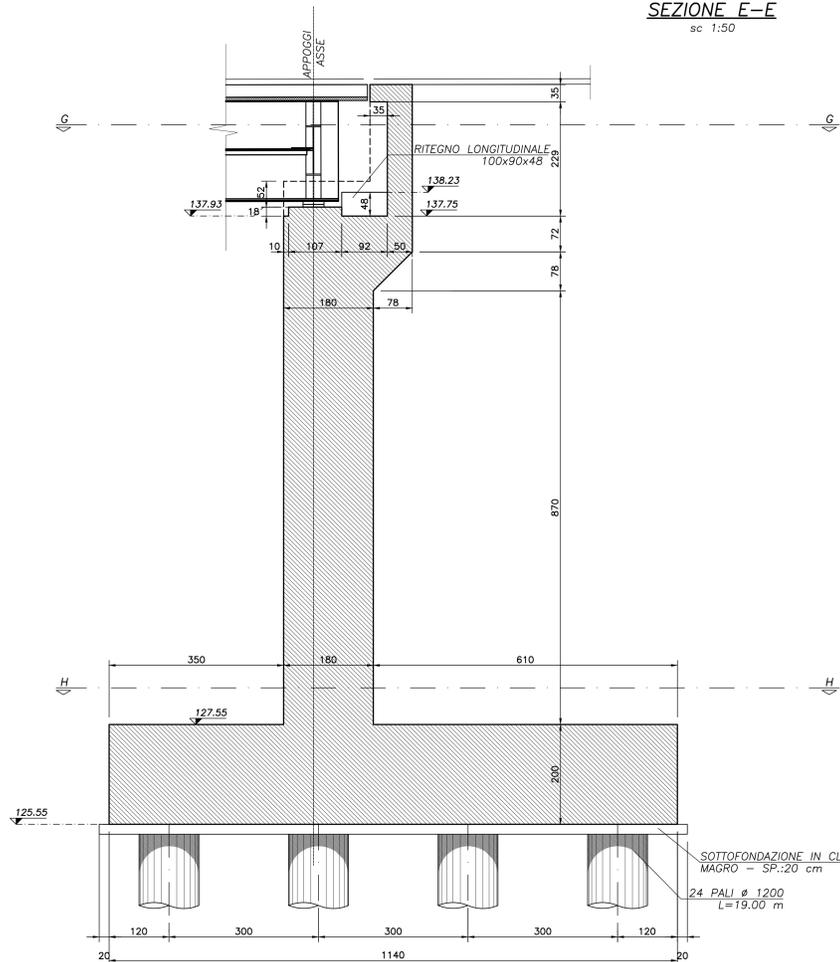

SEZIONE H-H  
sc 1:50

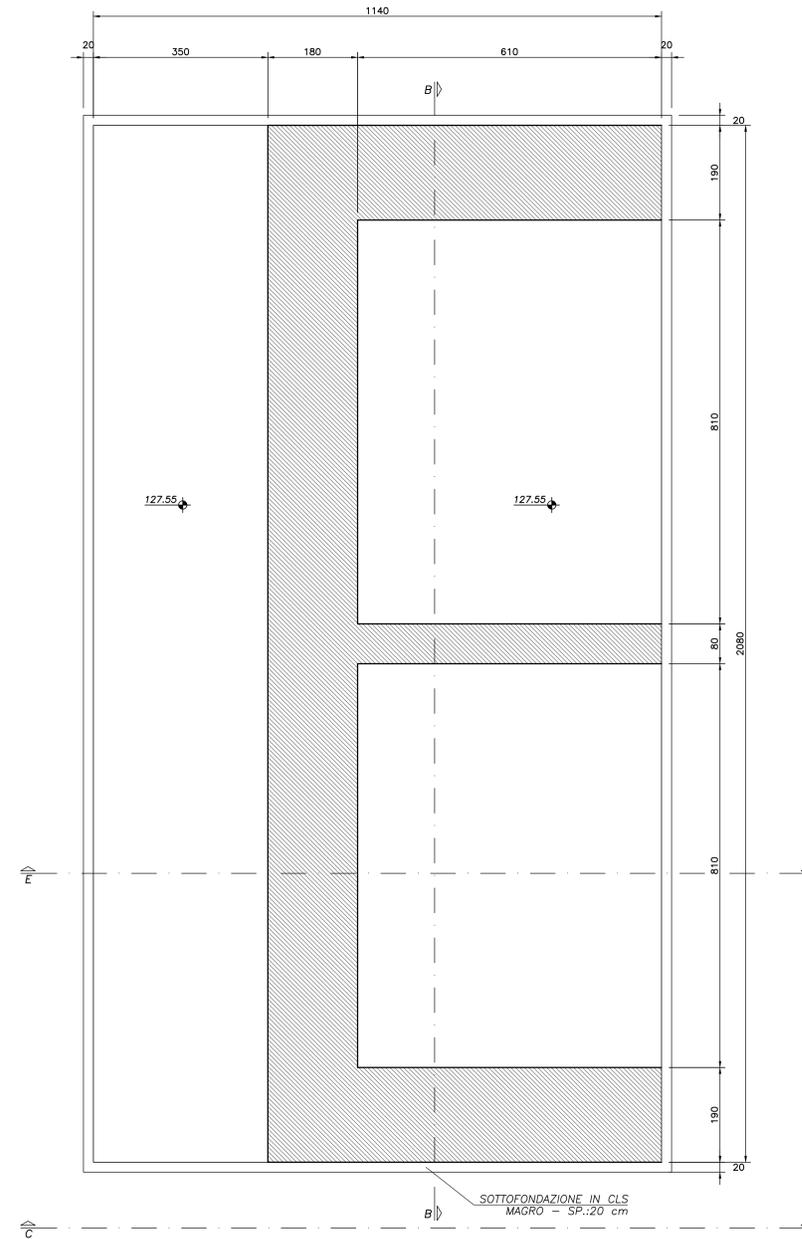

NOTE GENERALI

- L'ESECUZIONE DELLE OPERE RAPPRESENTATE NEI DISEGNI DOVRA' ESSERE CONFORME ALLE NORME TECNICHE INDICATE NELLE RELAZIONI DI CALCOLO.
- TUTTI I DISEGNI DEBbono ESSERE LETTI IN CORRELAZIONE CON LE RELATIVE RELAZIONI E SPECIFICHE TECNICHE DI CAPITOLATO.
- TUTTE LE QUOTE RELATIVE ALLE OPERE RAPPRESENTATE DOVRANNO ESSERE VERIFICATE MEDIANTE UN ACCURATO RILIEVO GEOMETRICO DA ESEGUIRE PRIMA DELL'ESECUZIONE.

NOTE

- PER LE CARATTERISTICHE DEI MATERIALI SI RIMANDA ALL'ELABORATO GENERALE IG51-04-D-CV-02-GEO-00-002.
- PER LA TABELLA DI INCIDENZA DELLE ARMATURE SI RIMANDA ALL'ELABORATO A301-0X-D-CV-DX-V15-0X-001.

NOTA

PER LE INDICAZIONI DELLE SEZIONI NON SVILUPPATE NELLA TAVOLA SI RIMANDA AGLI ELABORATI :  
A301-0X-D-CV-BB-V15-0X-004-A PER LA SEZ.CC  
A301-0X-D-CV-BB-V15-0X-006-A PER LA SEZ.GG

COMMITTENTE:  RETE FERROVIARIA ITALIANA GRUPPO FERROVIE DELLO STATO ITALIANE

ALTA SORVEGLIANZA:  GRUPPO FERROVIE DELLO STATO ITALIANE

GENERAL CONTRACTOR:  COCLV

INFRASTRUTTURE FERROVIARIE STRATEGICHE DEFINITE DALLA LEGGE OBIETTIVO N.443/01  
TRATTA A.V./A.C. TERZO VALICO DEI GIOVI PROGETTO DEFINITIVO

Cavalcaferrovia Strada Interporto Rivalta Scrivia  
alla pk 49+226  
Spalla A  
Carpenteria - Tav. 2

GENERAL CONTRACTOR: **Cociv**  
Consorzio Ing. M. Mezzano

DIRETTORE LAVORI: \_\_\_\_\_

SCALA: 1:50

COMMESSA	LOTTO	FASE	ENTE	TIPO DOC.	OPERADISCIPLINA	PROGR.	REV.
A301	0X	D	CV	BB	IV150X	005	A

PROGETTAZIONE

Rev.	Descrizione emissione	Redatto	Data	Verificato	Data	Progettista	Data	IL PROGETTISTA
AD0	Prima emissione	K. Gemelli	08/01/2019	A. Nattari	08/01/2019	A. Mercantini	08/01/2019	

Nome File: A301-0X-CV-BB-V15-0X-006-A02  
CUP: F11H5000000000