


SEZIONE B-B


sc 1:50

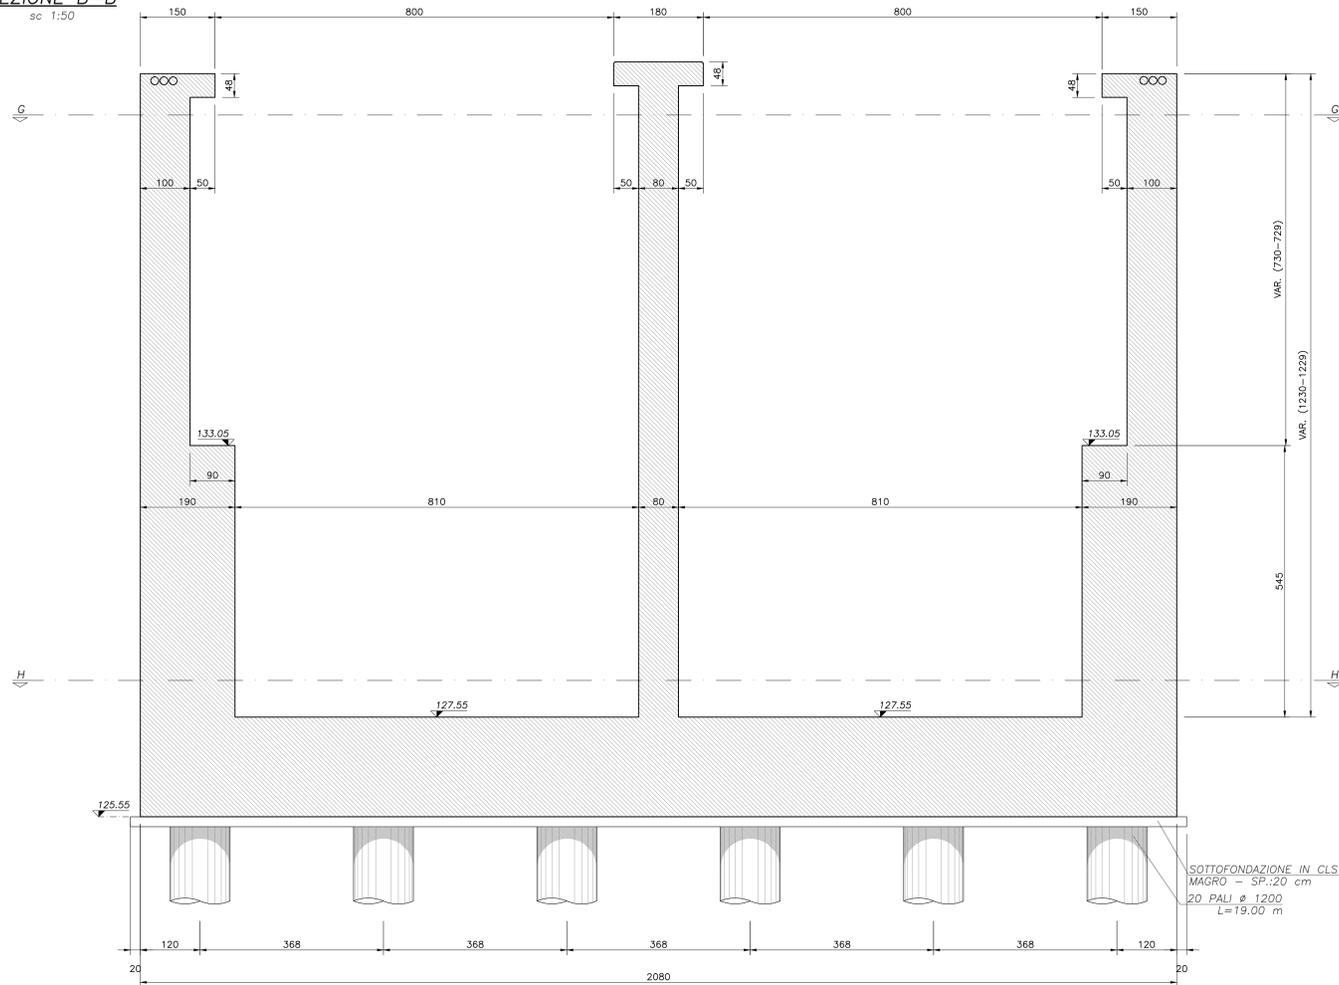

SOTTOFONDAZIONE IN CLS  
MAGRO - SP.:20 cm  
20 PALI ø 1200  
L=19,00 m

SEZIONE E-E


sc 1:50

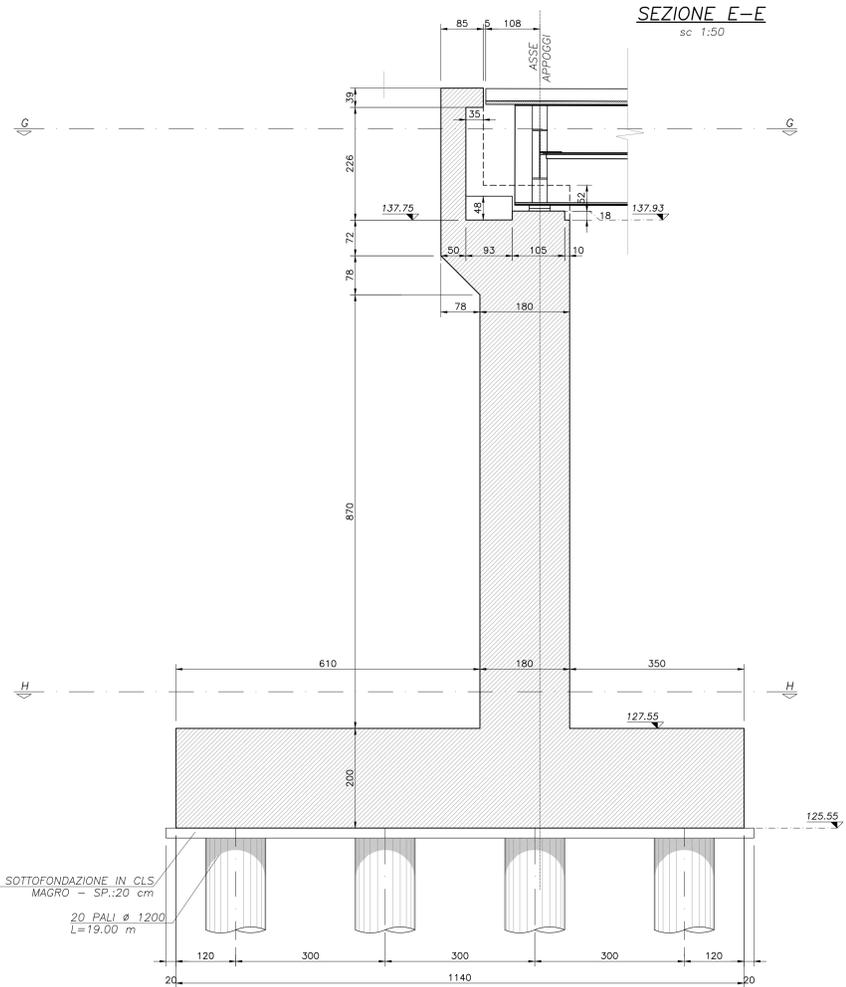

SOTTOFONDAZIONE IN CLS  
MAGRO - SP.:20 cm  
20 PALI ø 1200  
L=19,00 m

SEZIONE H-H

sc 1:50

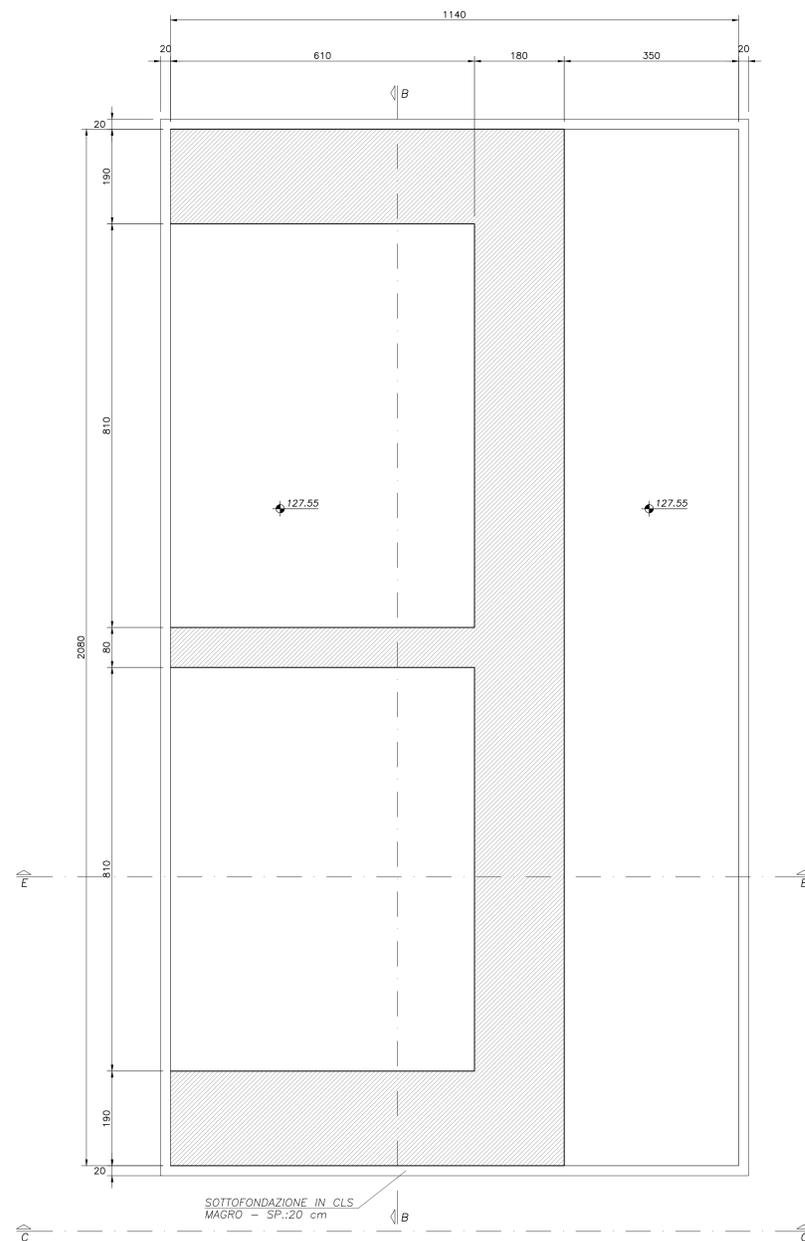

SOTTOFONDAZIONE IN CLS  
MAGRO - SP.:20 cm

NOTE GENERALI

- L'ESECUZIONE DELLE OPERE RAPPRESENTATE NEI DISEGNI DOVRA' ESSERE CONFORME ALLE NORME TECNICHE INDICATE NELLE RELAZIONI DI CALCOLO.
- TUTTI I DISEGNI DEBbono ESSERE LETTI IN CORRELAZIONE CON LE RELATIVE RELAZIONI E SPECIFICHE TECNICHE DI CAPITOLATO.
- TUTTE LE QUOTE RELATIVE ALLE OPERE RAPPRESENTATE DOVRANNO ESSERE VERIFICATE MEDIANTE UN ACCURATO RILIEVO GEOMETRICO DA ESEGUIRE PRIMA DELL'ESECUZIONE.

NOTE

- PER LE CARATTERISTICHE DEI MATERIALI SI RIMANDA ALL'ELABORATO GENERALE IG51-04-D-CV-02-GEO-00-002.
- PER LA TABELLA DI INCIDENZA DELLE ARMATURE SI RIMANDA ALL'ELABORATO A301-0X-D-CV-DX-V15-0X-001.

NOTA

PER LE INDICAZIONI DELLE SEZIONI NON SVILUPPATE NELLA TAVOLA SI RIMANDA AGLI ELABORATI :  
A301-0X-D-CV-BB-V15-0X-007-A PER LA SEZ.CC  
A301-0X-D-CV-BB-V15-0X-009-A PER LA SEZ.GG

COMMITTENTE:



ALTA SORVEGLIANZA:



GENERAL CONTRACTOR:



INFRASTRUTTURE FERROVIARIE STRATEGICHE DEFINITE DALLA LEGGE OBIETTIVO N.443/01  
TRATTA A.V./A.C. TERZO VALICO DEI GIOVI  
PROGETTO DEFINITIVO

Cavalcaferrovia Strada Interporto Rivalta Scrivia  
alla pk 49+226

Spalla B  
Carpenteria - Tav. 2

GENERAL CONTRACTOR Consorzio <b>Cociv</b> Ing. M. Meano		DIRETTORE LAVORI	SCALA: 1:50
COMMESSA <b>A301</b>	LOTTO <b>01X</b>	FASE <b>D</b>	ENTE <b>CV</b>
TIPO DOC. <b>BB</b>	OPERADISCIPLINA <b>IV150X</b>	PROGR. <b>008</b>	REV. <b>A</b>
PROGETTAZIONE			
Rev.	Descrizione emissione	Redatto	Data
AD0	Prima emissione	K. Giamari	08/01/2019
		A. Nassis	08/01/2019
		A. Mercantini	08/01/2019
 Dat. e firm. in presenza del Direttore Lavori. TO N. 1271/E			
n. Elab.		Nome File: 330-08-CV-08-V15-0X-008-A301 CUP: F81H05000000008	