SEZIONE TRASVERSALE CORRENTE

sc 1:50

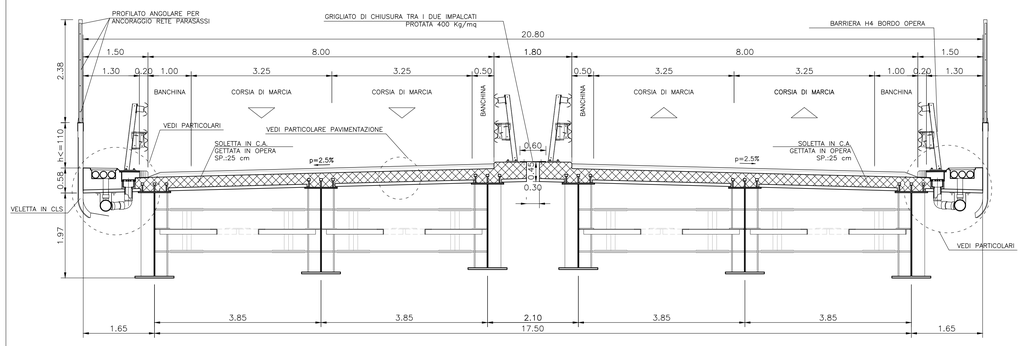

PARTICOLARE POZZETTO CAVIDOTTI – PIANTA

SCALA 1:20

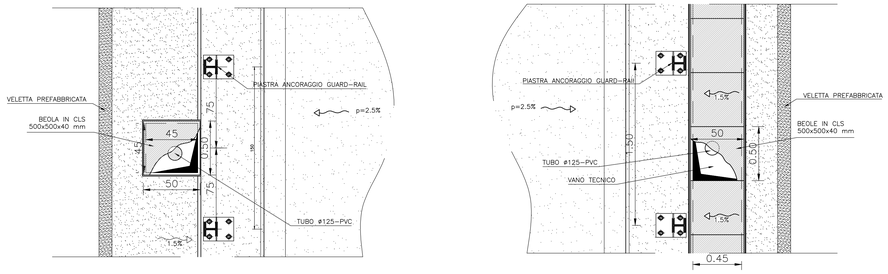

PARTICOLARE POZZETTO CADITOIA – PIANTA

SCALA 1:20

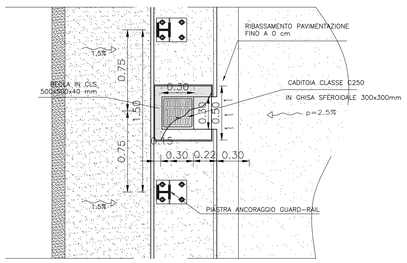

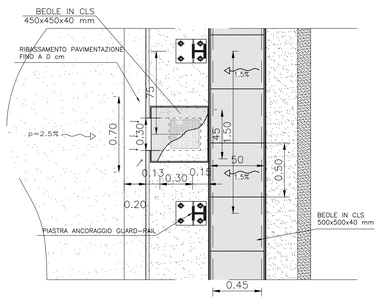

PARTICOLARE POZZETTO CAVIDOTTI – SEZIONE

SCALA 1:10 (misure in cm)

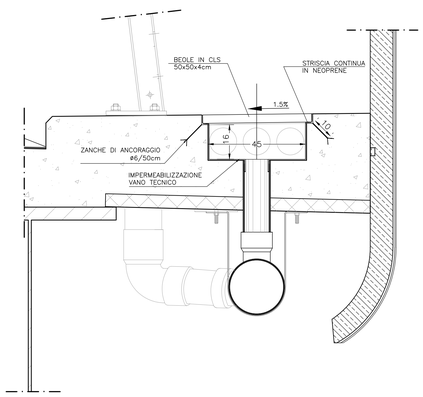

PARTICOLARE POZZETTO CADITOIA – SEZIONE

SCALA 1:5 (misure in cm)

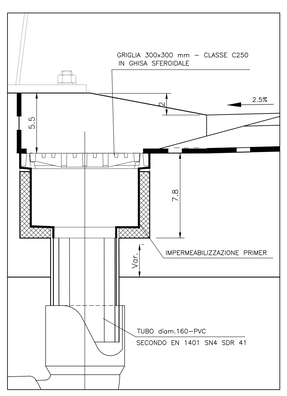

PARTICOLARE PAVIMENTAZIONE

Scala 1:20

SU OPERA

N.B. LE MISURE SONO IN cm

PARTICOLARE DISCENDENTE – PROSPETTO

SCALA 1:50

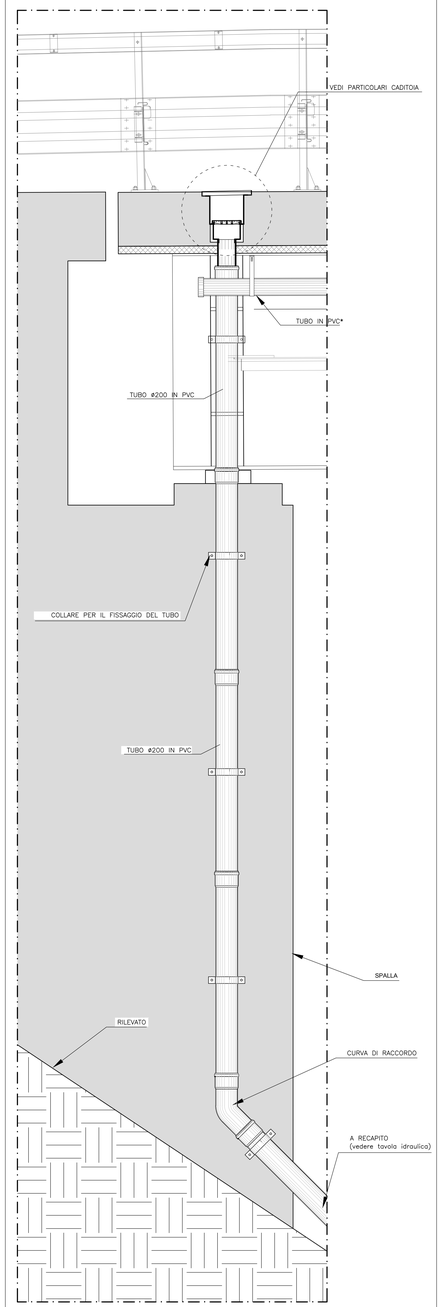

*(vedi le tavole idrauliche per il corretto dimensionamento delle condotte)

PARTICOLARE SEZIONE SU CADITOIA

sc 1:20

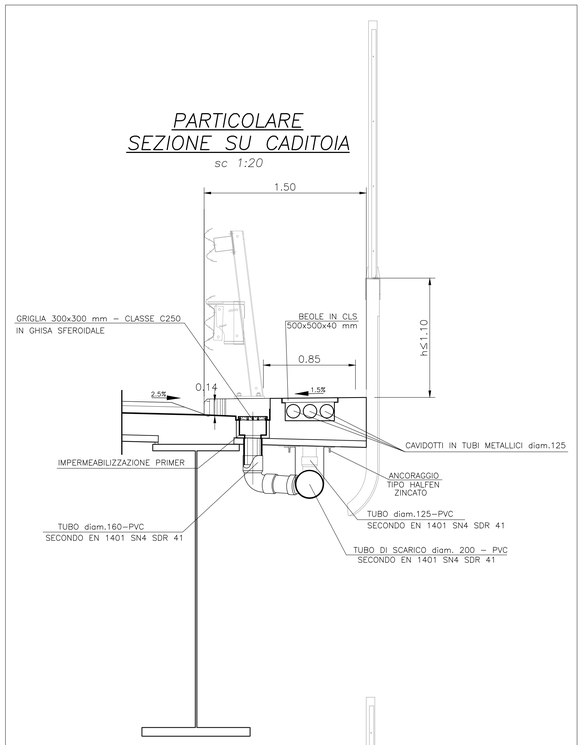

PARTICOLARE SEZIONE SU POZZETTO CAVIDOTTI

sc 1:20

*(vedi le tavole idrauliche per il corretto dimensionamento delle condotte)

PARTICOLARE CADITOIA IN GHISA SFEROIDALE CLASSE C250 CON POZZETTO PREFABBRICATO O REALIZZATO IN OPERA MEDIANTE OPPORTUNA CASSERATURA

SCALA 1:5 (misure in cm)

PARTICOLARI APPARECCHI DI FISSAGGIO

SCALA 1:10

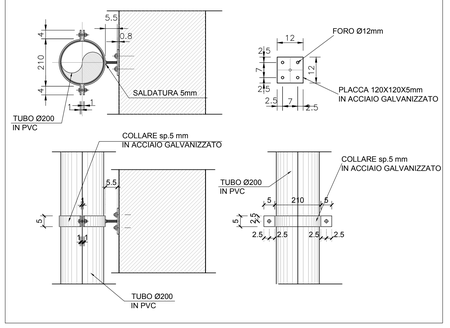

PARTICOLARE PROTEZIONE ALLO SCARICO DEI PLUVIALI

SEZIONE LONGITUDINALE FOSSO DI GUARDIA IN ASSE ALLO SCARICO DEI PLUVIALI

SCALA 1:20

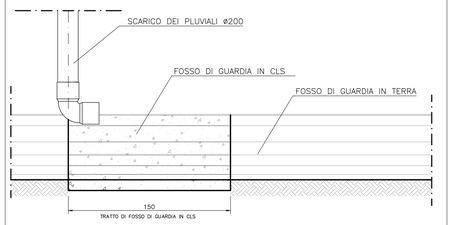

CARPENTERIA FOSSO DI GUARDIA IN CLS

SCALA 1:20

ARMATURA FOSSO DI GUARDIA IN CLS

SCALA 1:20

COMMITTENTE:

RFI RETE FERROVIARIA ITALIANA
GRUPPO FERROVIE DELLO STATO ITALIANE

ALTA SORVEGLIANZA:

ITALFERR
GRUPPO FERROVIE DELLO STATO ITALIANE

GENERAL CONTRACTOR:

Consorzio Cooperative Costruzioni Integrazioni Servizi

INFRASTRUTTURE FERROVIARIE STRATEGICHE DEFINITE DALLA LEGGE OBIETTIVO N.443/01

TRATTA A.V./A.C. TERZO VALICO DEI GIOVI
PROGETTO DEFINITIVO

Cavalcaferrovia Strada Interporto Rivalta Scrivia

alla pk 49+226

Dettagli costruttivi

Drenaggio cavalcaferrovia

GENERAL CONTRACTOR	DIRETTORE LAVORI	SCALA:
Consorzio Cociv Ing. N. Meistro		VARIE

COMMESSA	LOTTO	FASE	ENTE	TIPO DOC.	OPERA/DISCIPLINA	PROGR.	REV.
A301	0X	D	CV	BZ	IV1150X	009	A

PROGETTAZIONE

Rev.	Descrizione emissione	Redatto	Data	Verificato	Data	Progettista Integratore	Data	IL PROGETTISTA
A01	Emissione per revisione generale	T.Capitanio	30/01/2019	A. Nastasi	30/01/2019	A. Mancarella	30/01/2019	Dott. Ing. Andrea Mancarella Ordine Ingegneri Prov. TO n. 6271 R

n. Elab.

Nome File: A301-DS-D-CV-BZ-IV15-0X-009-A00

CUP: F81H92000000008

Scala di plot: 1:1