




LEGENDA INTERVENTI		
	Lunghezza ml	Quota sommità
INTERVENTO 12		
PENNELLO 1	87,60	+4,35
PENNELLO 2	137,70	+4,35
totale	225,30	
INTERVENTO 13		
PENNELLO 1	611,51	+4,90
INTERVENTO 14		
PENNELLO 1	157,40	+4,50
PENNELLO 2	106,50	+4,35
totale	263,90	
INTERVENTO 15		
PENNELLO 1	80,80	+4,00
PENNELLO 2	120,55	+4,00
PENNELLO 3	169,09	+4,00
PENNELLO 4	106,50	+4,00
PENNELLO 5	153,70	+4,00
PENNELLO 6	106,50	+4,00
PENNELLO 7	109,35	+4,00
totale	846,49	

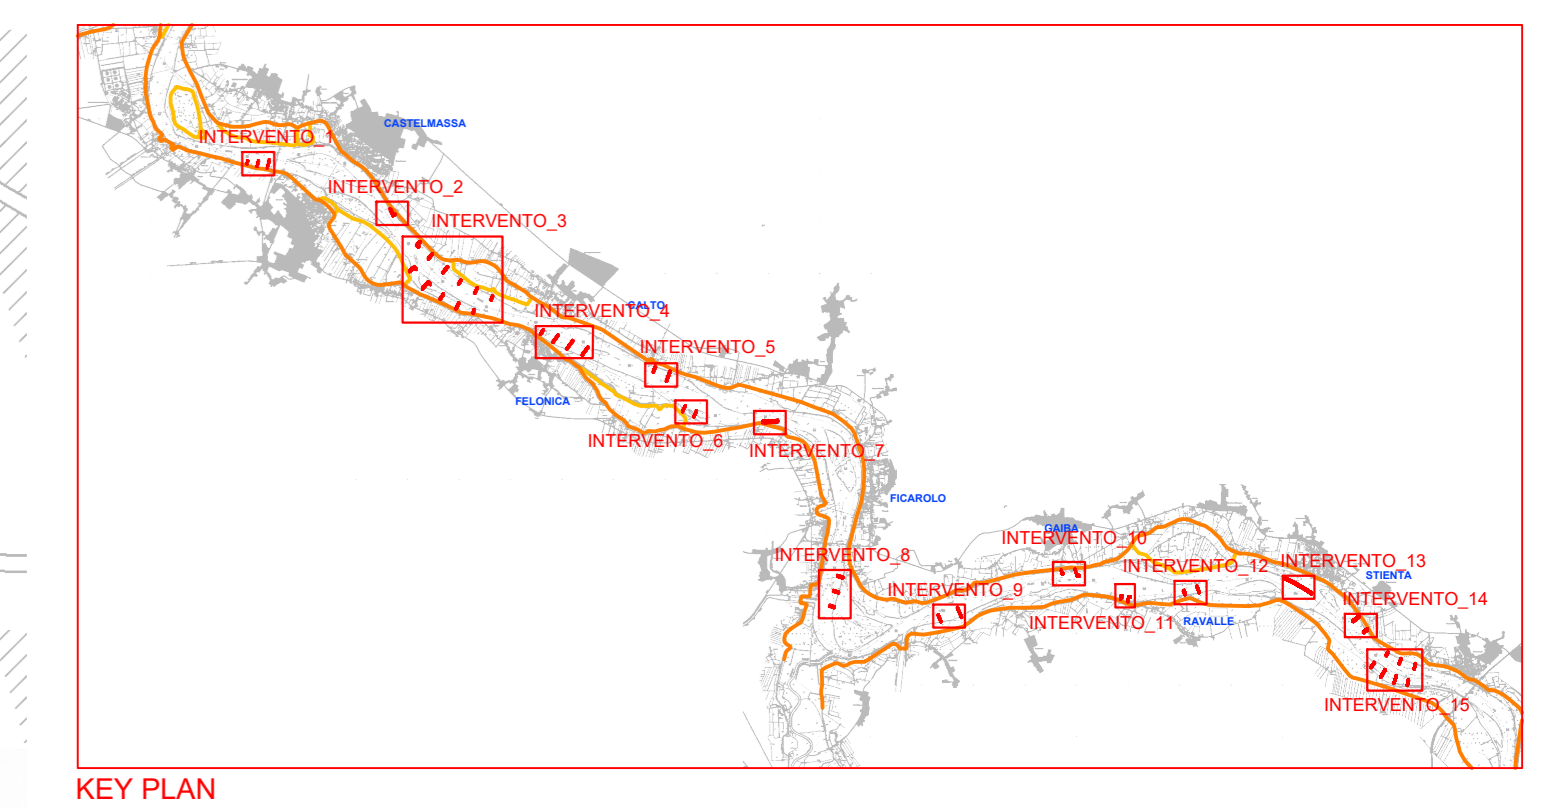



AIPO
Agenzia Interregionale per il Fiume Po

FIUME PO
SISTEMAZIONE A CORRENTE LIBERA PER LA NAVIGAZIONE CON IMBARCAZIONI DI CLASSE Va NEL TRATTO CASTELMASSA - STIENTA

PROGETTAZIONE DEFINITIVA ED ESECUTIVA. COORDINAMENTO DELLA SICUREZZA IN FASE DI PROGETTAZIONE. DEI LAVORI DI "ADEGUAMENTO DELLE CONDIZIONI DI NAVIGABILITÀ DELL'ALVEO DI MAGRA DEL FIUME PO PER NAVI DI CLASSE Va - TRATTO REVERE-FERRARA" FINANZIATO CON LEGGE 413 /98 EMILIA ROMAGNA FE-E-7-N.1 - CUP I81E6000010002 - CIG 68067557EA

Progetto Definitivo

Oggetto: INQUADRAMENTO GENERALE ASSETTO DI PROGETTO OPERE DI NAVIGAZIONE: TRONCO RAVALLE - STIENTA

02 Revisione
01 Revisione
00 Emisione

Progetto R.T.I.:

Capogruppo mandataria:
Binini Partners S.r.l.
via Saccaola 4
42121 Reggio Emilia C.F. e P.IVA n. R. 02409150302

Mandatari:
BETA STUDIO
GenStech
ETATEC STUDIO PIVOLETTI
ARS

Direttore Generale Ing. Luigi Mella
Regia del procedimento Ing. Ivano Galvani
Direttore operativo Ing. Ettore Albanani

TAVA.12.d
scala 1:5.000

DECEMBRE 2016

bininipartners