



FOTO 01

FOTO 08

FOTO 15

FOTO 22

FOTO 02

FOTO 09

FOTO 16

FOTO 23

FOTO 03

FOTO 10

FOTO 17

FOTO 24

FOTO 04

FOTO 11

FOTO 18

FOTO 25

FOTO 05

FOTO 12

FOTO 19

FOTO 26

FOTO 06

FOTO 13

FOTO 20

FOTO 27

FOTO 07

FOTO 14

FOTO 21



LEGENDA SIMBOLI

Pennelli trasversali	
Pennelli longitudinali	
Punti di vista fotografici (27.11.2018)	
Punti di vista fotografici (15.01.2019)	

REPORTAGE FOTOGRAFICO - 15.01.2019

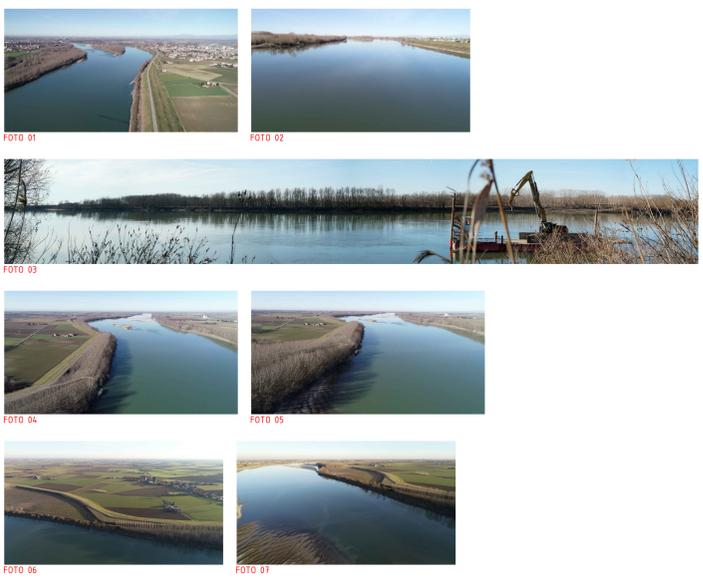


FOTO 01

FOTO 02

FOTO 03

FOTO 04

FOTO 05

FOTO 06

FOTO 07

AIPo
 Agenzia Interregionale Po-Reno-Po

FIUME PO
SISTEMAZIONE A CORRENTE LIBERA PER LA NAVIGAZIONE CON IMBARCAZIONI DI CLASSE Va NEL TRATTO CASTELMASSA - STIENTA

PROGETTAZIONE DEFINITIVA ED ESECUTIVA - COORDINAMENTO DELLA SICUREZZA IN FASE DI PROGETTAZIONE - DEI LAVORI DI ADEGUAMENTO DELLE CONDIZIONI DI NAVIGABILITÀ DELL'ALVEO DI MAGRA DEL FIUME PO PER NAVI DI CLASSE Va - TRATTO REVERE-FERRARA* FINANZIATO CON LEGGE 413 /98 EMILIA ROMAGNA FE-E-7-N1 - CUP I81E0800010002 - CIG 68067557EA

Progetto Definitivo

Direttore Generale: Ing. Luigi Milla
 Resp. del procedimento: Ing. Ivano Galvani
 Direttore operativo: Ing. Ettore Alberani

Oggetto: INQUADRAMENTO FOTOGRAFICO DELLO STATO DI FATTO

TAV. A.13
 scala 1:20.000

02 Revisione
 01 Revisione
 00 Emissione
 DICEMBRE 2018

Progetto R.T.I.:
 Capogruppo (mandatario):
 Binini Partners S.r.l. tel. +39 0522 380 078
 via Cassanese 4 41121 Reggio Emilia C.F. n° PVA/R/I 02409100302

Membri:
 BETA STUDIO
 Geo-Tech
 ETATEC STUDIO PROLETTI
 ARS