


LEGENDA:

- +6.70 Quota coronamento pennello di navigazione
- Sedime pennello di navigazione
- Curve di livello (passo 1-5 metri)


SEZIONI INTERVENTO N°1 - PENNELLO N°1 - SPONDA SINISTRA - SCALA 1:500

PENNELLO1_sx
Sez. 1
Progr.: 0+008.06
Scala : 1:1000
Q.Rif. : -5.00

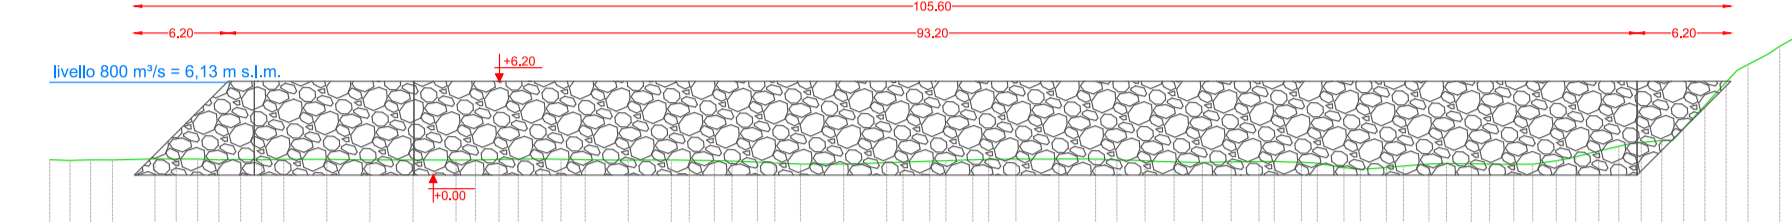


PROGRESSIVE TERRENO	-116.06	-111.91	-106.28	-100.88	-94.89	-89.19	-83.49	-77.79	-72.10	-66.40	-60.70	-55.01	-49.31	-43.61	-37.92	-32.22	-27.09	-22.03	-16.41	-10.79	-5.18	0.00
QUOTE TERRENO	1.01	1.00	1.06	1.04	1.00	0.99	1.06	0.98	0.95	0.73	0.82	1.02	1.06	0.95	0.87	0.78	0.55	0.75	0.95	2.15	6.15	9.44

PENNELLO1_sx
Sez. 2
Progr.: 0+036.95
Scala : 1:1000
Q.Rif. : -5.00

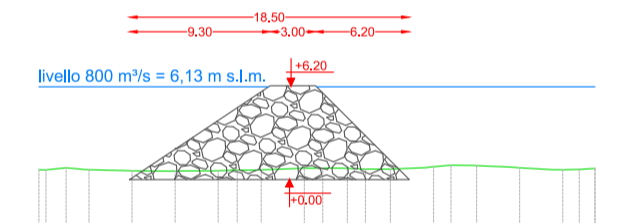


PROGRESSIVE TERRENO	-36.78	-33.47	-27.77	-22.07	-16.38	-10.68	-5.57	0.00
QUOTE TERRENO	0.66	0.65	0.57	0.64	0.74	0.84	0.82	0.73

PENNELLO1_sx
Sez. 3
Progr.: 0+119.10
Scala : 1:1000
Q.Rif. : -5.00

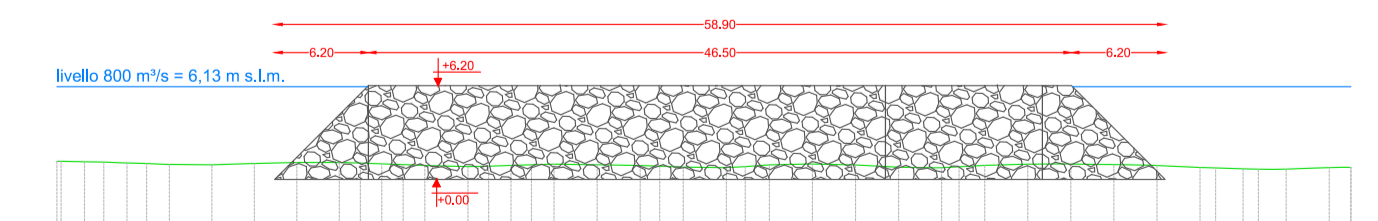

PROGRESSIVE TERRENO	-63.59	-61.76	-28.15	-22.53	-66.91	-61.25	-55.55	-49.86	-44.16	-38.46	-32.76	-27.07	-21.37	-16.02	-10.74	-5.12	0.00
QUOTE TERRENO	1.20	1.17	0.99	1.05	1.12	0.92	0.93	0.97	0.81	0.96	0.96	0.77	1.01	0.99	0.82	0.67	0.79

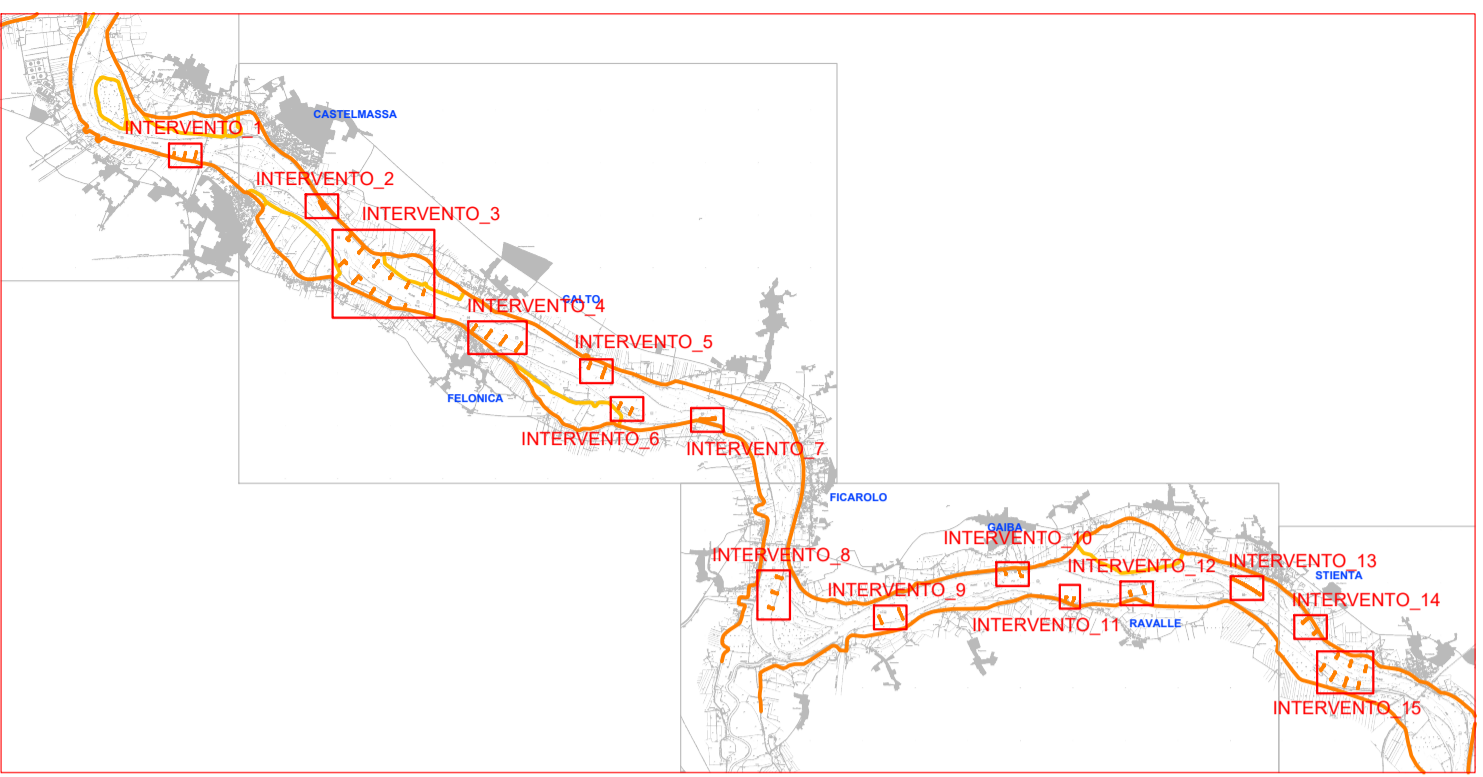

KEY PLAN



FIUME PO SISTEMAZIONE A CORRENTE LIBERA PER LA NAVIGAZIONE CON IMBARCAZIONI DI CLASSE Va NEL TRATTO CASTELMASSA - STIENTA

PROGETTAZIONE DEFINITIVA ED ESECUTIVA, COORDINAMENTO DELLA SICUREZZA IN FASE DI PROGETTAZIONE, DEI LAVORI DI "ADEGUAMENTO DELLE CONDIZIONI DI NAVIGABILITÀ DELL'ALVEO DI MAGRA DEL FIUME PO PER NAVI DI CLASSE Va - TRATTO REVERE-FERRARA" FINANZIATO CON LEGGE 413 /98 EMILIA ROMAGNA FE-E-7-N.I. - CUP I81E06000010002 - CIG 68067557EA

Direttore Generale Ing. Luigi Mille
Resp. del procedimento Ing. Ivano Galvani
Direttore operativo Ing. Ettore Alberani

Progetto Definitivo

Oggetto: OPERE DI NAVIGAZIONE INTERVENTO N°3
PENNELLO N°1SX: PIANTE E SEZIONI TAV. B.03.a
scala 1:500

02 Revisione
01 Revisione
00 Emissione
DICEMBRE 2018

Progetto R.T.I.:
Capogruppo mandataria:
Binini Partners S.r.l.
via Gazzata,4 tel +39.0522.580.578
42121 Reggio Emilia C.F. e P.IVA e R.I. 02409150352

