
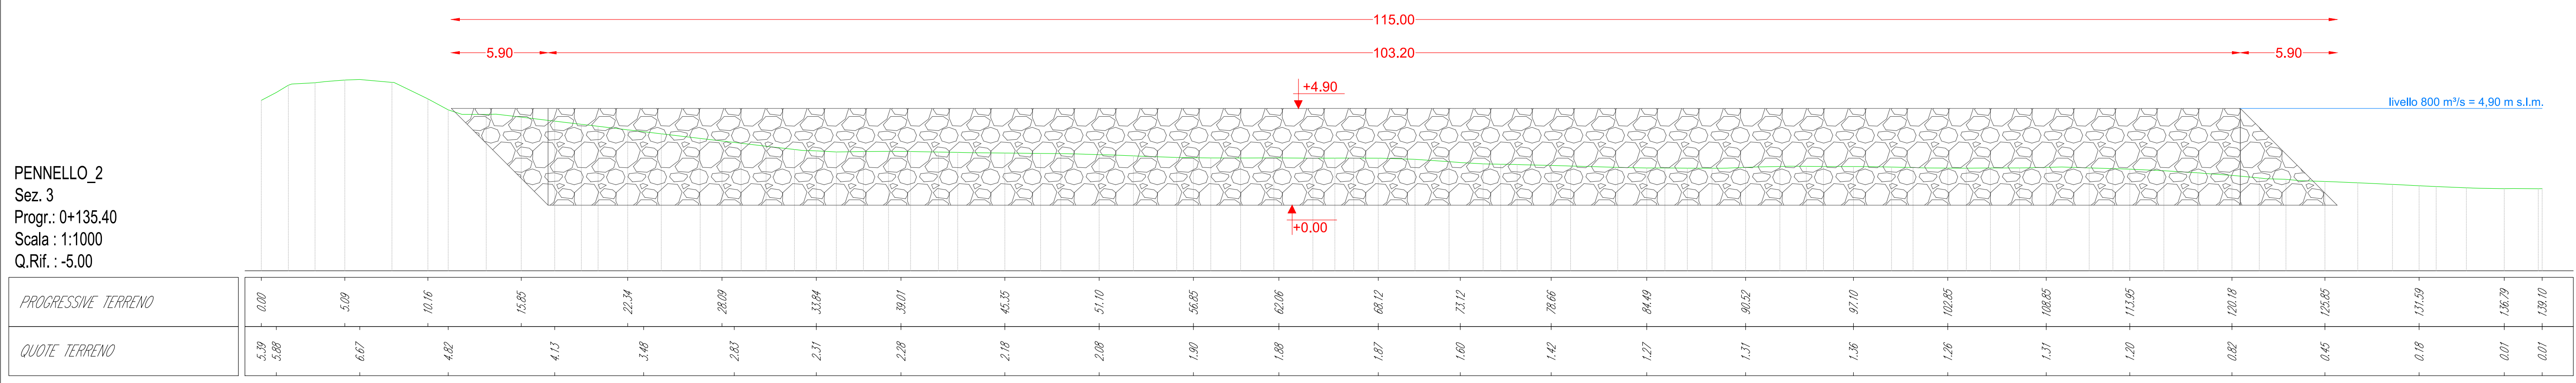
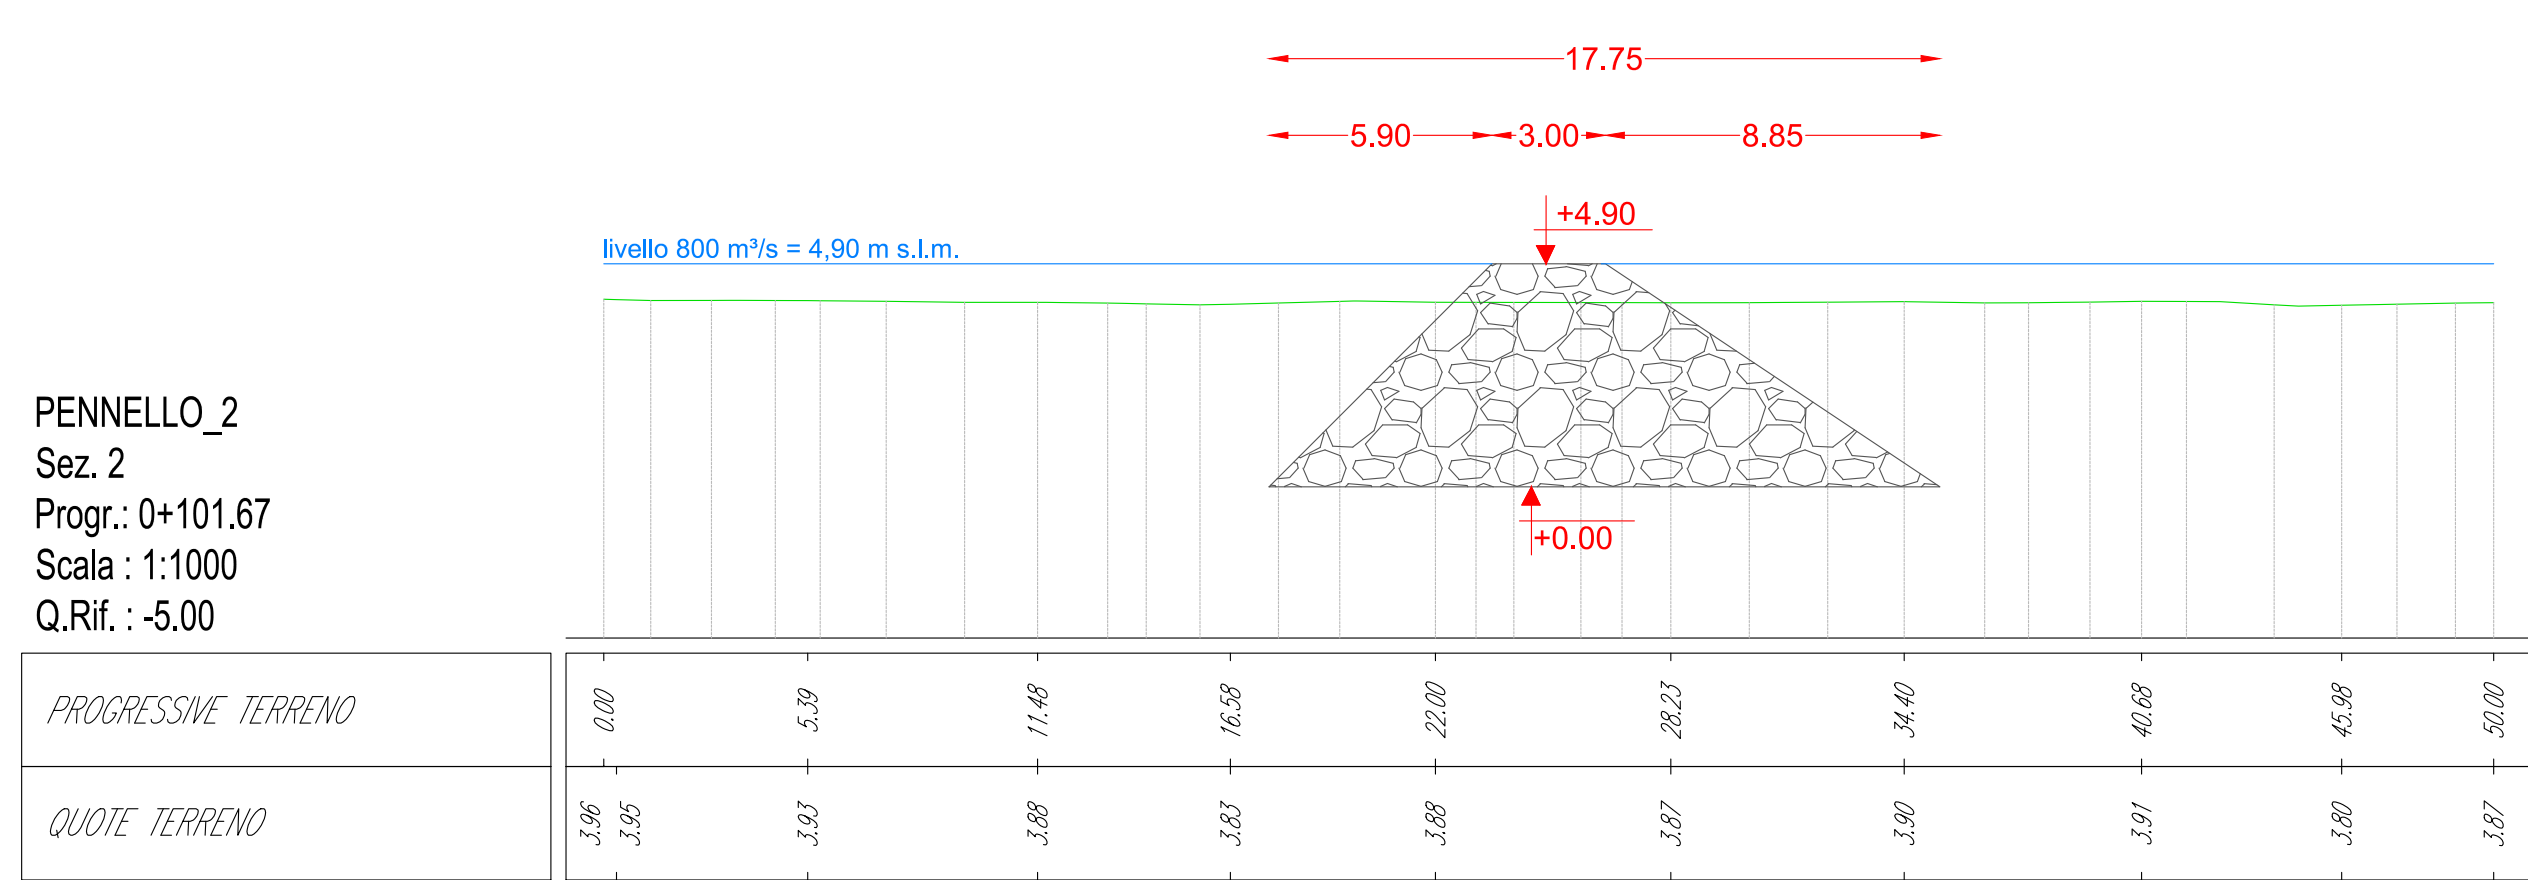


LEGENDA:
 +6.70 Quota coronamento pennello di navigazione
 Sedime pennello di navigazione
 Curve di livello (passo 1-5 metri)

SEZIONI INTERVENTO N°8 - PENNELLO N°2 - SCALA 1:200

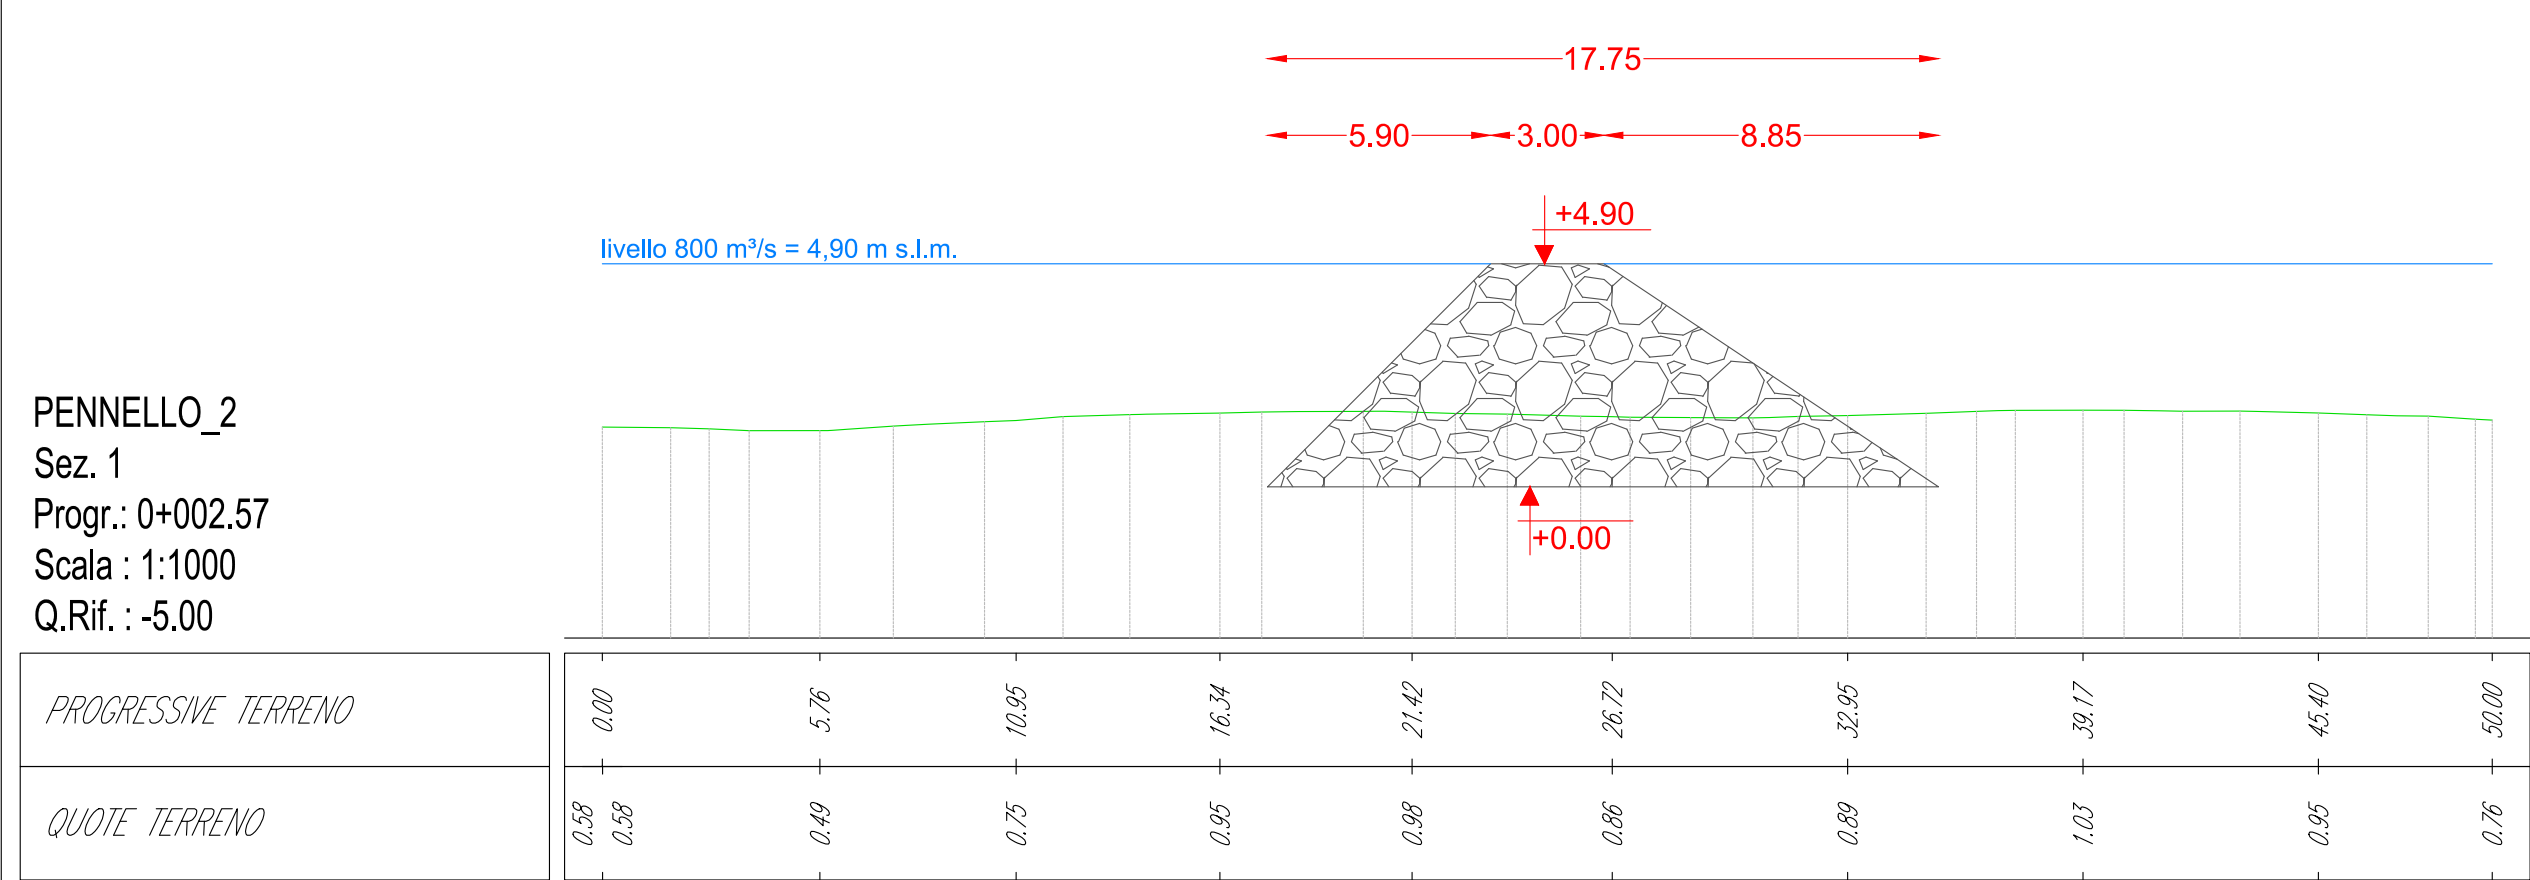

AIPO
 Agenzia Interregionale per il fiume Po

FIUME PO

SISTEMAZIONE A CORRENTE LIBERA PER LA NAVIGAZIONE CON IMBARCAZIONI DI CLASSE Va NEL TRATTO CASTELMASSA - STIENTA

PROGETTAZIONE DEFINITIVA ED ESECUTIVA, COORDINAMENTO DELLA SICUREZZA IN FASE DI PROGETTAZIONE, DEI LAVORI DI "ADEGUAMENTO DELLE CONDIZIONI DI NAVIGABILITÀ DELL'ALVEO DI MAGRA DEL FIUME PO PER NAVI DI CLASSE Va - TRATTO REVERE-FERRARA" FINANZIATO CON LEGGE 413 /98 EMILIA ROMAGNA FE-E-7-N.1 - CUP I81E06000010002 - CIG 68067557EA

Direttore Generale Ing. Luigi Mille
 Resp. del procedimento Ing. Ivano Galvani
 Direttore operativo Ing. Ettore Alberani

Progetto Definitivo

Oggetto: OPERE DI NAVIGAZIONE INTERVENTO N°8 PENNELLO N°2: PIANTE E SEZIONI TAV. B.08.b
 scala 1:200

02 Revisione
 01 Revisione
 00 Emissione
 DICEMBRE 2016

Progetto R.T.I.:

Capogruppo mandataria:
 Binini Partners S.r.l.
 via Gazzola, 4
 42121 Reggio Emilia
 tel +39 0522 580 578
 C.F. e P.IVA n R.I. 02409150352

Mandanti: