

KEY PLAN

- LEGENDA:**
- +6.70 Quota coronamento pennello di navigazione
 - Sedime pennello di navigazione
 - Curve di livello (passo 1-5 metri)



FIUME PO

SISTEMAZIONE A CORRENTE LIBERA PER LA NAVIGAZIONE CON IMBARCAZIONI DI CLASSE Va NEL TRATTO CASTELMASSA - STIENTA

PROGETTAZIONE DEFINITIVA ED ESECUTIVA, COORDINAMENTO DELLA SICUREZZA IN FASE DI PROGETTAZIONE, DEI LAVORI DI "ADEGUAMENTO DELLE CONDIZIONI DI NAVIGABILITÀ DELL'ALVEO DI MAGRA DEL FIUME PO PER NAVI DI CLASSE Va - TRATTO REVERE-FERRARA" FINANZIATO CON LEGGE 413 /98 EMILIA ROMAGNA FE-E-7-N.I. - CUP I81E06000010002 - CIG 68067557EA

Direttore Generale Ing. Luigi Mille
Resp. del procedimento Ing. Ivano Galvani
Direttore operativo Ing. Ettore Alberani

Progetto Definitivo

Oggetto: OPERE DI NAVIGAZIONE INTERVENTO N°15 PENNELLO N°6.PIANTA E SEZIONI TAV. B.15.f
scala 1:200


02 Revisione
01 Revisione
00 Emissione DICEMBRE 2016

Progetto R.T.I.:

Capogruppo mandataria:
Binini Partners S.r.l.
via Giacinto 4
42121 Reggio Emilia tel +39 0522 580 578
C.F. e P.IVA e R.I. 02409150352


Mandanti:
BETA studio
Gen-Tech
ETATEC STUDIO PIAOLETTI
ARS

SEZIONI INTERVENTO N°15 - PENNELLO N°6 - SCALA 1:200

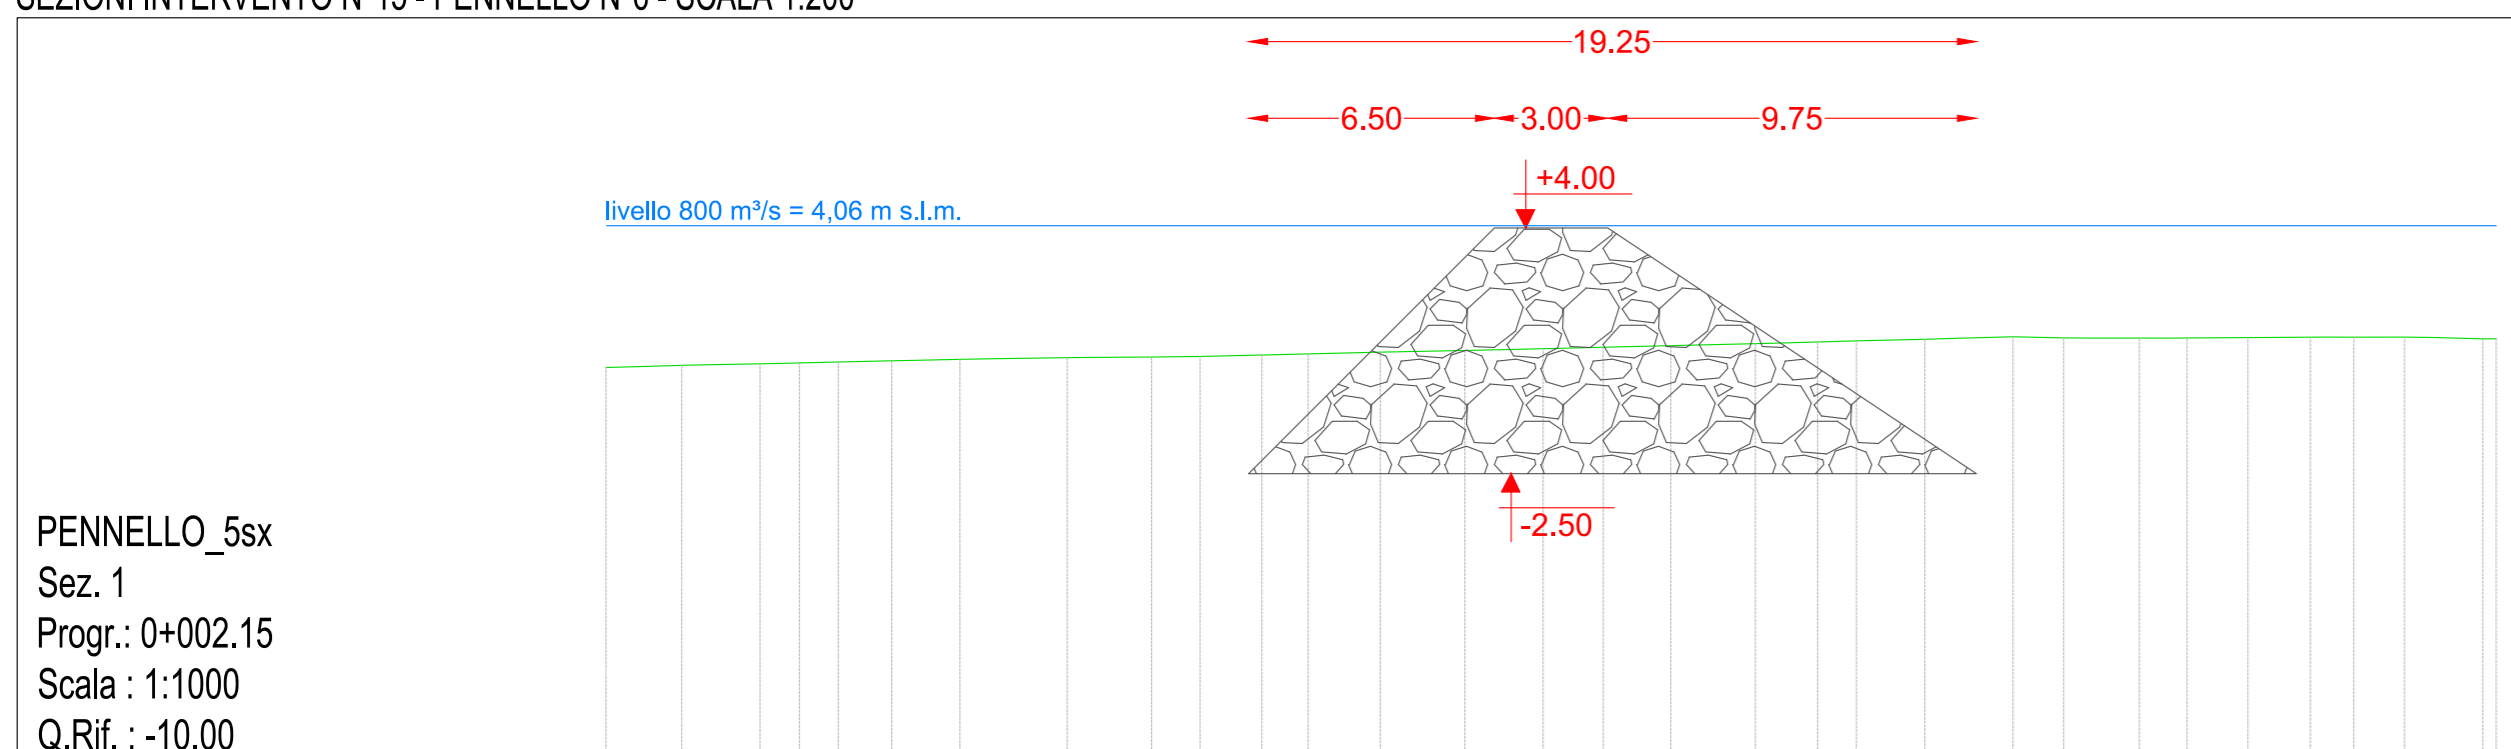

PENNELLO_5sx
Sez. 1
Progr.: 0+002.15
Scala : 1:1000
Q.Rif. : -10.00


PROGRESSIVE TERRENO	0.00	5.12	10.29	15.12	22.22	28.17	34.89	40.56	46.23	50.00	
QUOTE TERRENO	0.31	0.35	0.65	0.57	0.64	0.76	0.89	1.06	1.09	1.11	1.07

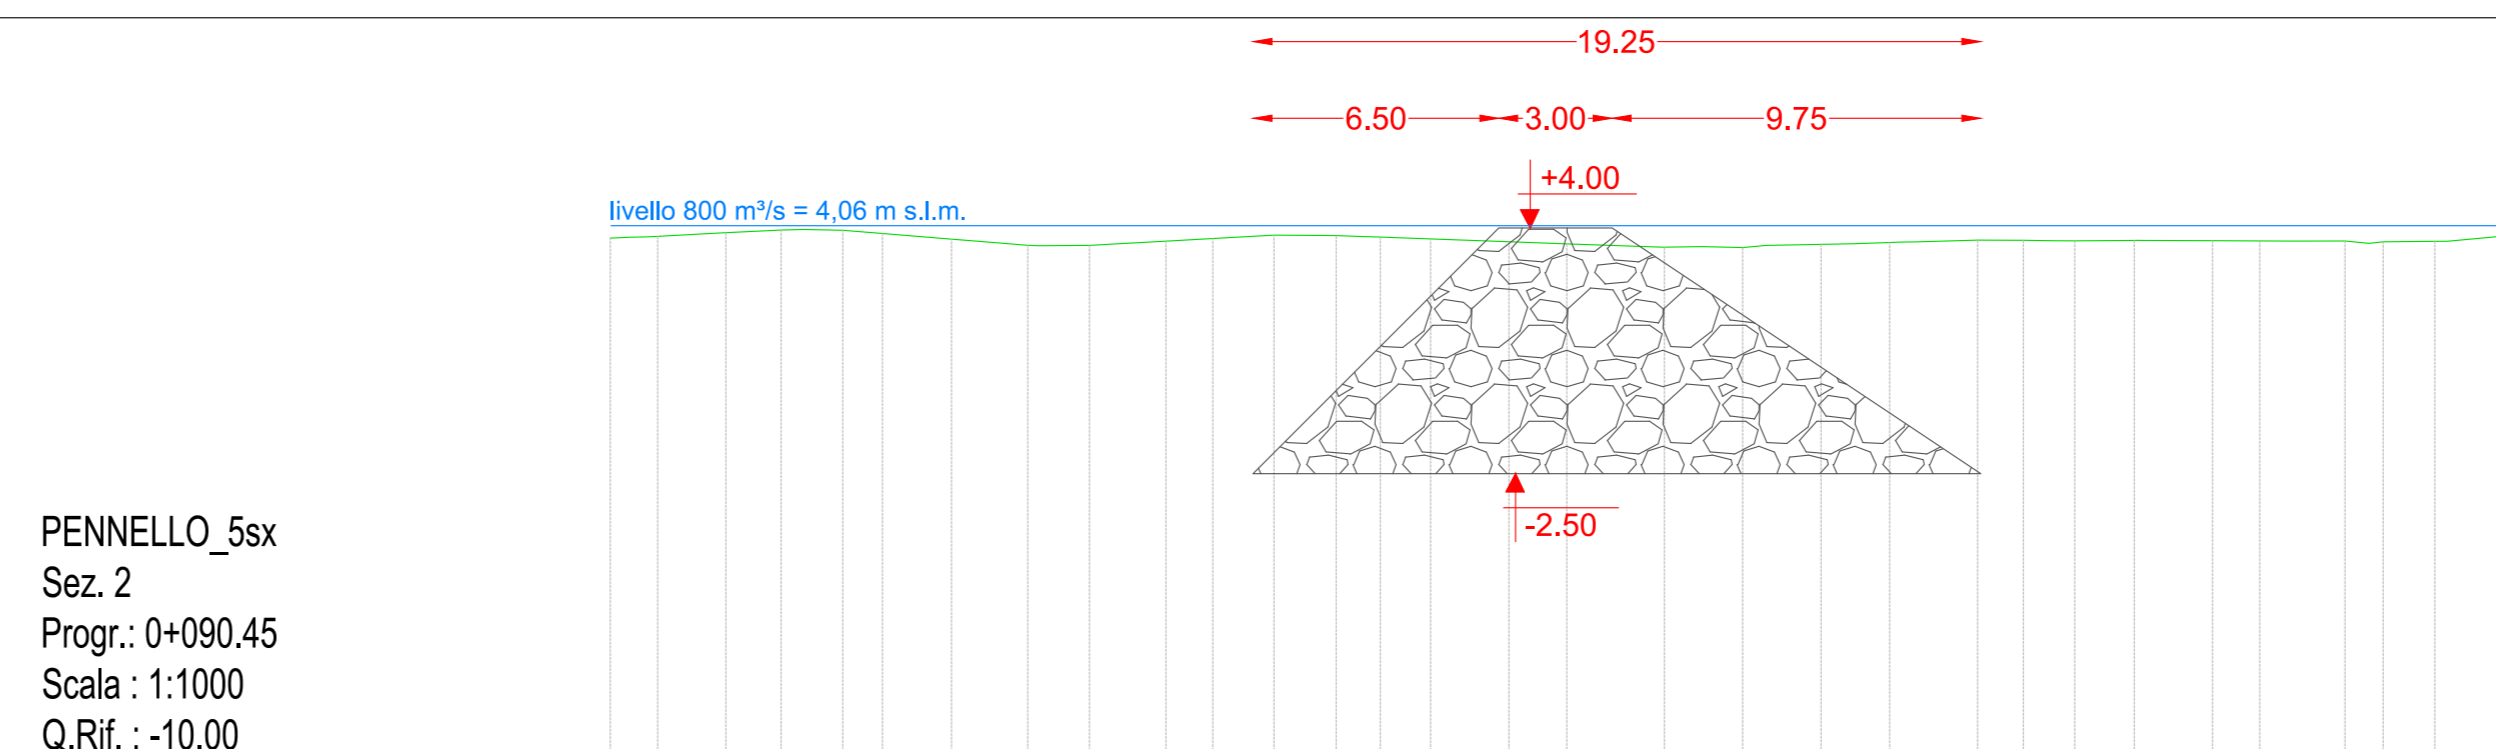

PENNELLO_5sx
Sez. 2
Progr.: 0+090.45
Scala : 1:1000
Q.Rif. : -10.00

PROGRESSIVE TERRENO	0.00	5.15	11.04	17.26	23.71	28.87	34.10	40.31	45.88	50.00
QUOTE TERRENO	0.77	0.76	0.94	0.53	0.81	0.51	0.63	0.93	0.66	0.78

PENNELLO_5sx
Sez. 3
Progr.: 0+126.25
Scala : 1:1000
Q.Rif. : -10.00

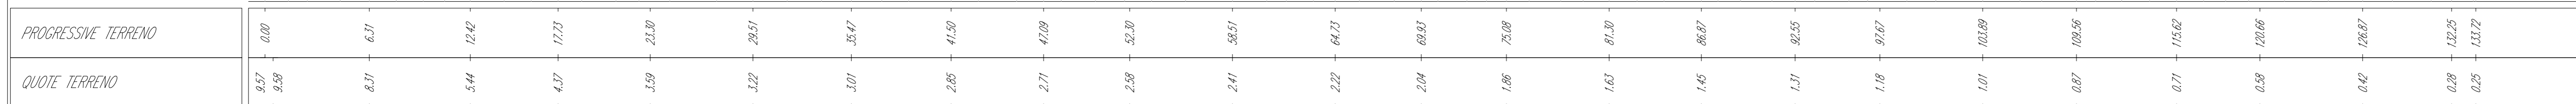

PROGRESSIVE TERRENO	0.00	6.51	12.42	17.71	23.00	28.51	34.47	41.50	47.00	52.20	58.51	64.71	69.81	75.00	81.20	86.89	92.55	97.60	103.89	108.26	115.00	120.27	126.07	132.25	137.72	
QUOTE TERRENO	0.57	0.59	0.51	0.44	0.37	0.43	0.57	0.76	0.71	0.59	0.41	0.22	0.04	0.06	0.12	0.14	0.11	0.18	0.10	0.03	0.07	0.12	0.09	0.10	0.28	0.25