



KEY PLAN

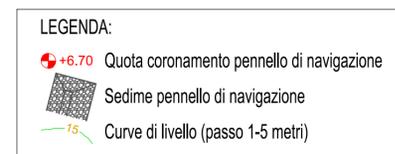


SEZIONE TIPOLOGICA DI INTERVENTO - SCALA 1:100

SEZIONE TIPOLOGICA PENNELLO INTERVENTO n°3

PENNELLO H = 6.15 m - AREA SEZIONE PENNELLO: 66,15 m²

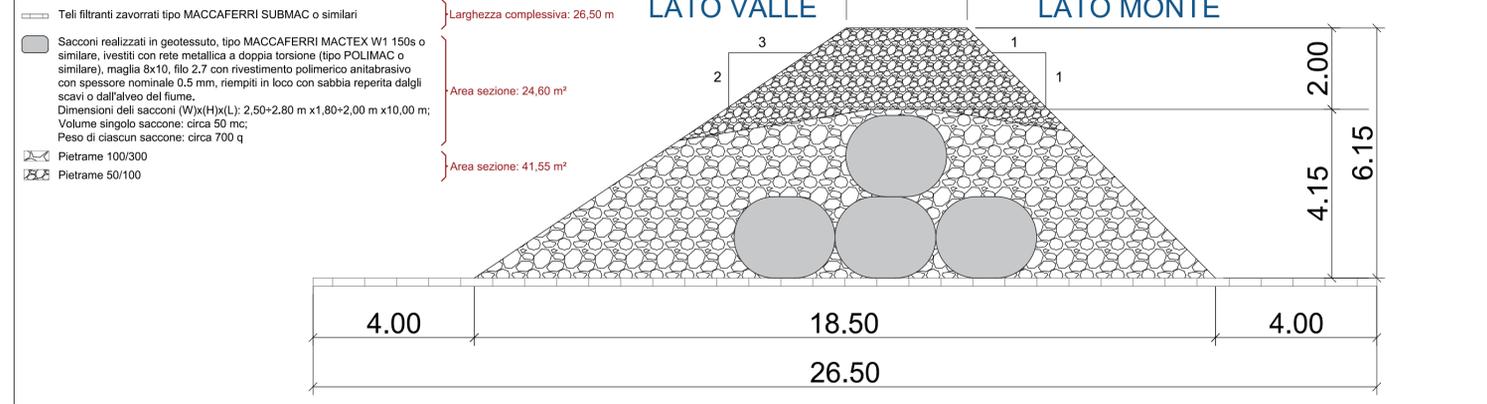

SEZIONI INTERVENTO N°3 - PENNELLO N°1 - SPONDA DESTRA - SCALA 1:500

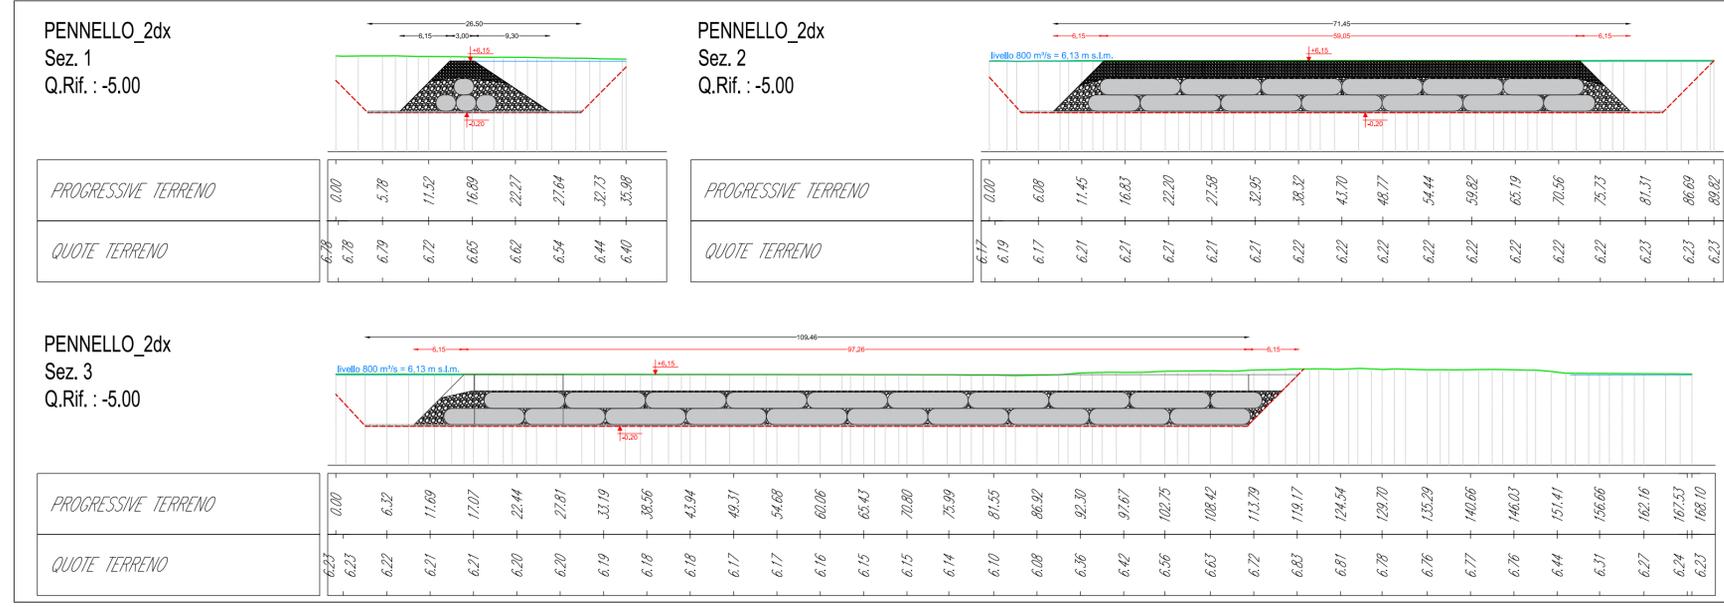

**FIUME PO**

**SISTEMAZIONE A CORRENTE LIBERA PER LA NAVIGAZIONE CON IMBARCAZIONI DI CLASSE Va NEL TRATTO CASTELMASSA - STIENTA**

PROGETTAZIONE DEFINITIVA ED ESECUTIVA, COORDINAMENTO DELLA SICUREZZA IN FASE DI PROGETTAZIONE, DEI LAVORI DI "ADEGUAMENTO DELLE CONDIZIONI DI NAVIGABILITÀ DELL'ALVEO DI MAGRA DEL FIUME PO PER NAVI DI CLASSE Va - TRATTO REVERE-FERRARA" FINANZIATO CON LEGGE 413 /98 EMILIA ROMAGNA FE-E-7-N.I. - CUP I81E06000010002 - CIG 68067557EA

Direttore Generale  
Resp. del procedimento  
Direttore operativo

Ing. Luigi Mille  
Ing. Ivano Galvani  
Ing. Ettore Alberani

*Progetto Definitivo*

Oggetto: STRALCIO FUNZIONALE INTERVENTO N°3 PENNELLO N°1 DX: PIANTE E SEZIONI	TAV. C.04.a scala 1:100/1:500
02 Revisione 01 Revisione 00 Emissione	DICEMBRE 2018

Progetto R.T.I.:

Capogruppo mandataria:  
Binini Partners S.r.l.  
via Gazzata,4  
42121 Reggio Emilia

tel +39.0522.580.578  
C.F. e P.IVA e R.I. 02409150352

Mandanti:  
BETA studio  
Gen-Tech  
ETATEC STUDIO PIAOLETTI  
ARS ARCHIO

Il presente documento è riservato. E' vietata la riproduzione non autorizzata.