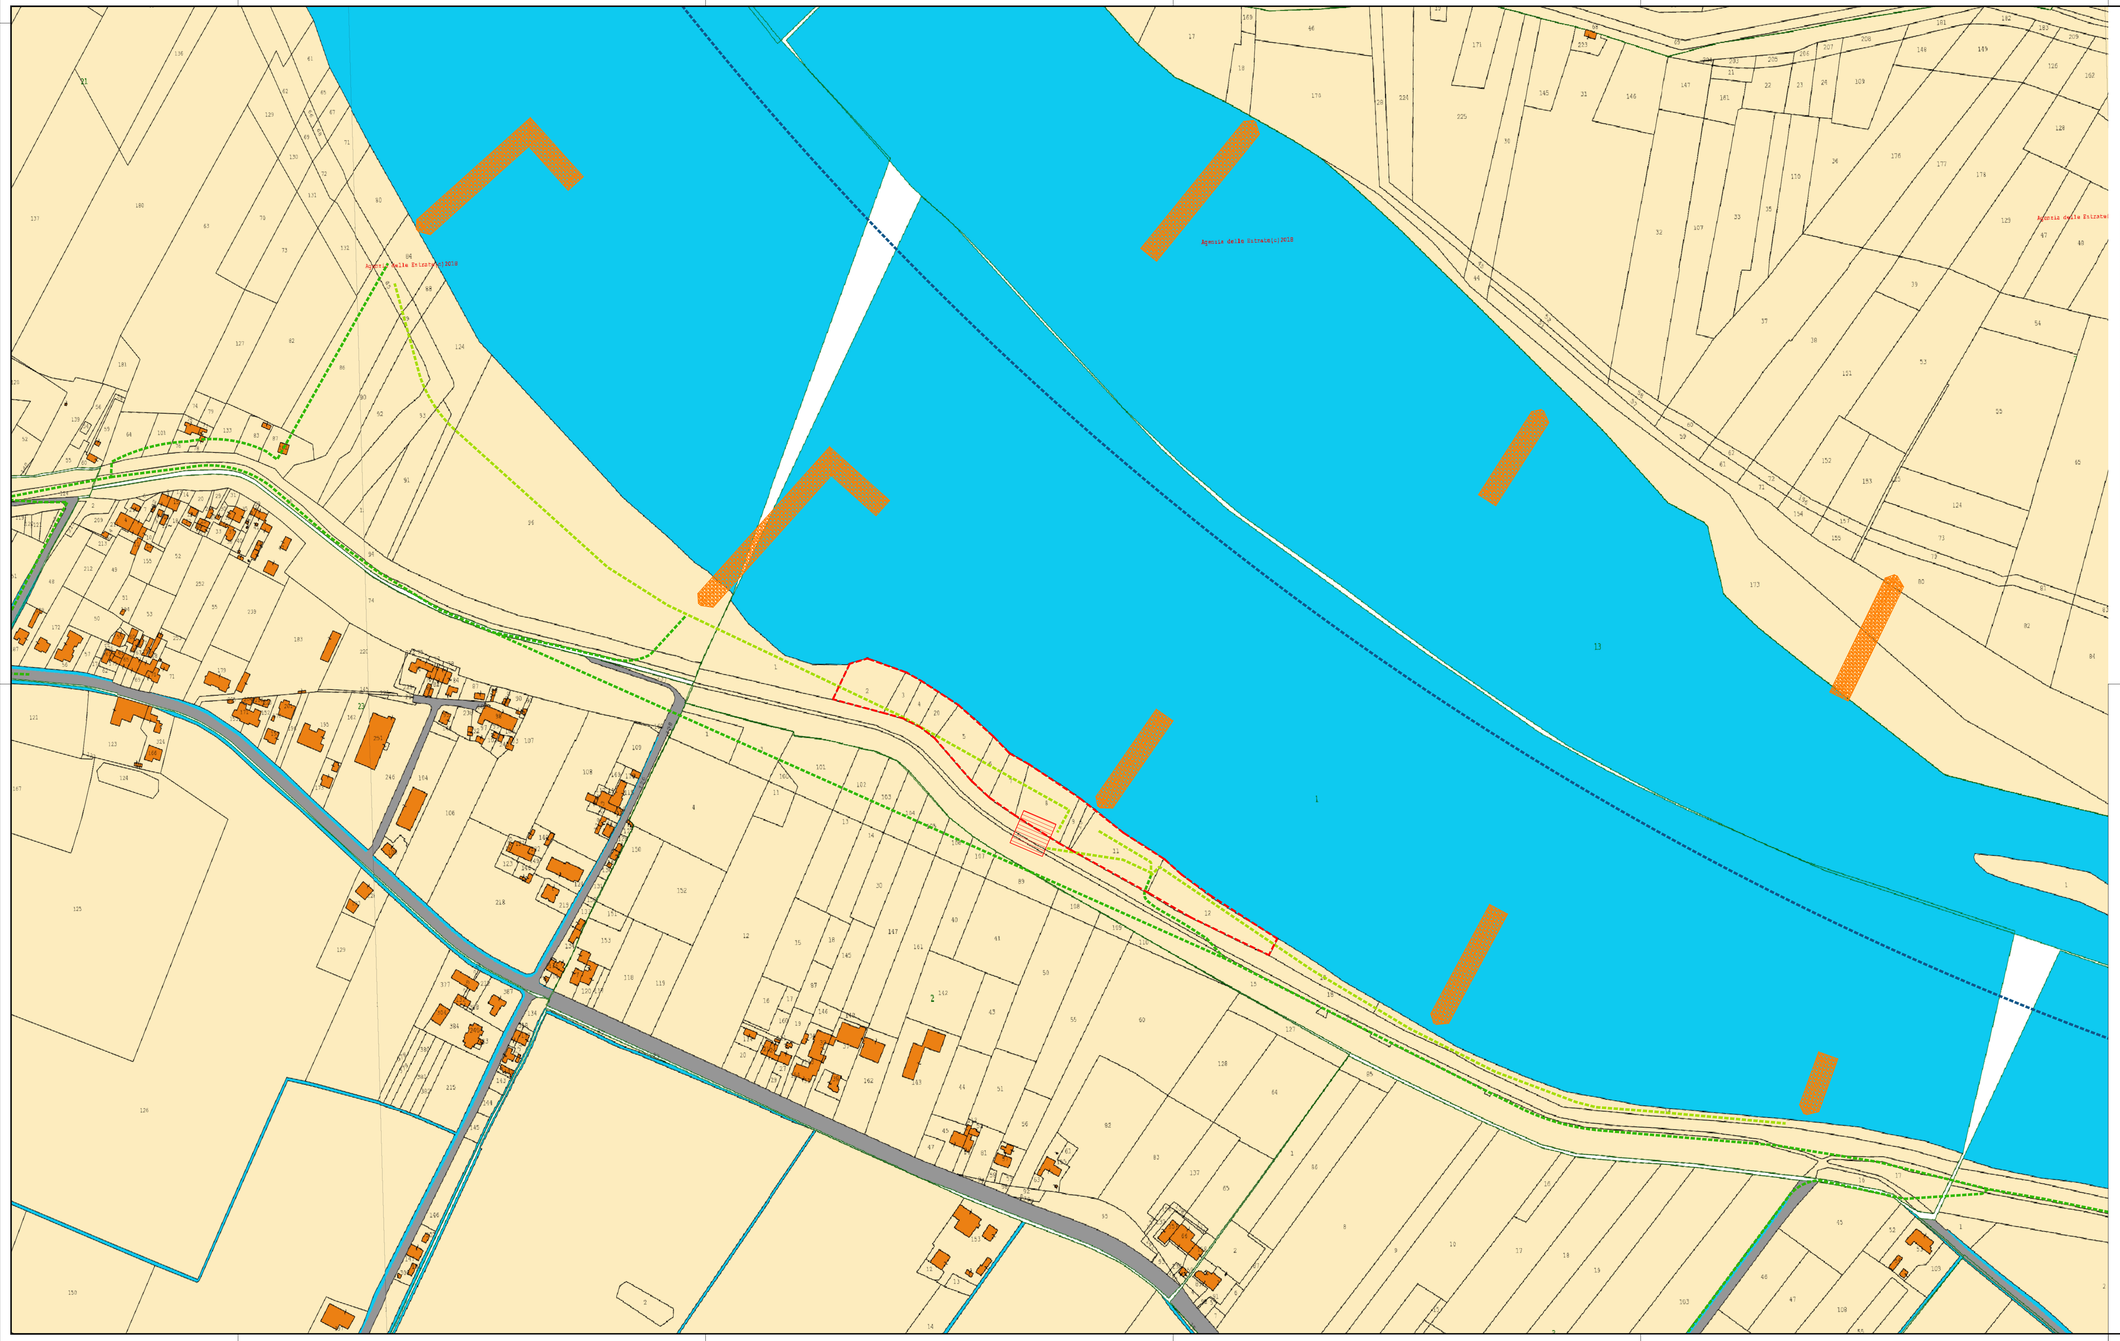

COMUNE DI FELONICA

N.	DITTE PROPRIETARIE	DATI IDENTIFICATIVI		DATI CLASSAMENTO					
		FOGLIO	MAPPALE	QUALITA' CLASSE	CLASSE	ha	a	ca	tot. mq
			2						
			3						
			20						

NOTA BENE:
L'ATTUALE UNIONE DEI COMUNI DI SERMIDE E FELONICA HA PORTATO ALLA SOPPRESSIONE DEL CODICE CATASTALE DEL COMUNE DI FELONICA ED AL CONSEGUENTE AGGIORNAMENTO DEI DATI CATASTALI.
ALLA DATA DI STESURA DEL PRESENTE PROGETTO, QUINDI, NON RISULTA POSSIBILE EFFETTUARE VISURE CATASTALI PER TALE TERRITORIO.

LEGENDA:
- Viabilità di accesso al cantiere per mezzi gommati
- Idrovia per approvigionamento materiali via Fiume / Viabilità zone pennelli - depositi di cantiere
- Punti di accosto per eventuale fornitura via Fiume
- Opere di navigazione in progetto
- Aree di deposito e cantiere
- Occupazione temporanea

AIPo
Agenzia Interregionale per il fiume Po

FIUME PO

SISTEMAZIONE A CORRENTE LIBERA PER LA NAVIGAZIONE CON IMBARCAZIONI DI CLASSE Va NEL TRATTO CASTELMASSA - STIENTA

PROGETTAZIONE DEFINITIVA ED ESECUTIVA, COORDINAMENTO DELLA SICUREZZA IN FASE DI PROGETTAZIONE, DEI LAVORI DI "ADEGUAMENTO DELLE CONDIZIONI DI NAVIGABILITÀ DELL'ALVEO DI MAGRA DEL FIUME PO PER NAVI DI CLASSE Va - TRATTO REVERE-FERRARA" FINANZIATO CON LEGGE 413 /98 EMILIA ROMAGNA FE-E-7-N.I. - CUP I81E06000010002 - CIG 68067557EA

Progetto Definitivo

Direttore Generale — Ing. Luigi Mille
Resp. del procedimento — Ing. Ivano Galvani
Direttore operativo — Ing. Ettore Alberani

Oggetto: OPERE DI NAVIGAZIONE: STRALCIO FUNZIONALE
INTERVENTO N°3 - PENNELLO N.1dx
PLANIMETRIA CATASTALE

TAV. C.05
scala 1:2.000

02 Revisione
01 Revisione
00 Emissione — DICEMBRE 2018

Progetto R.T.I.:

Capogruppo mandataria:
Bininipartners S.r.l.
via Gazzata,4
42121 Reggio Emilia
tel +39.0522.580.578
C.F. e P.IVA e R.I. 02409150352

Mandanti:

Il presente documento è riservato. E' vietata la riproduzione non autorizzata.