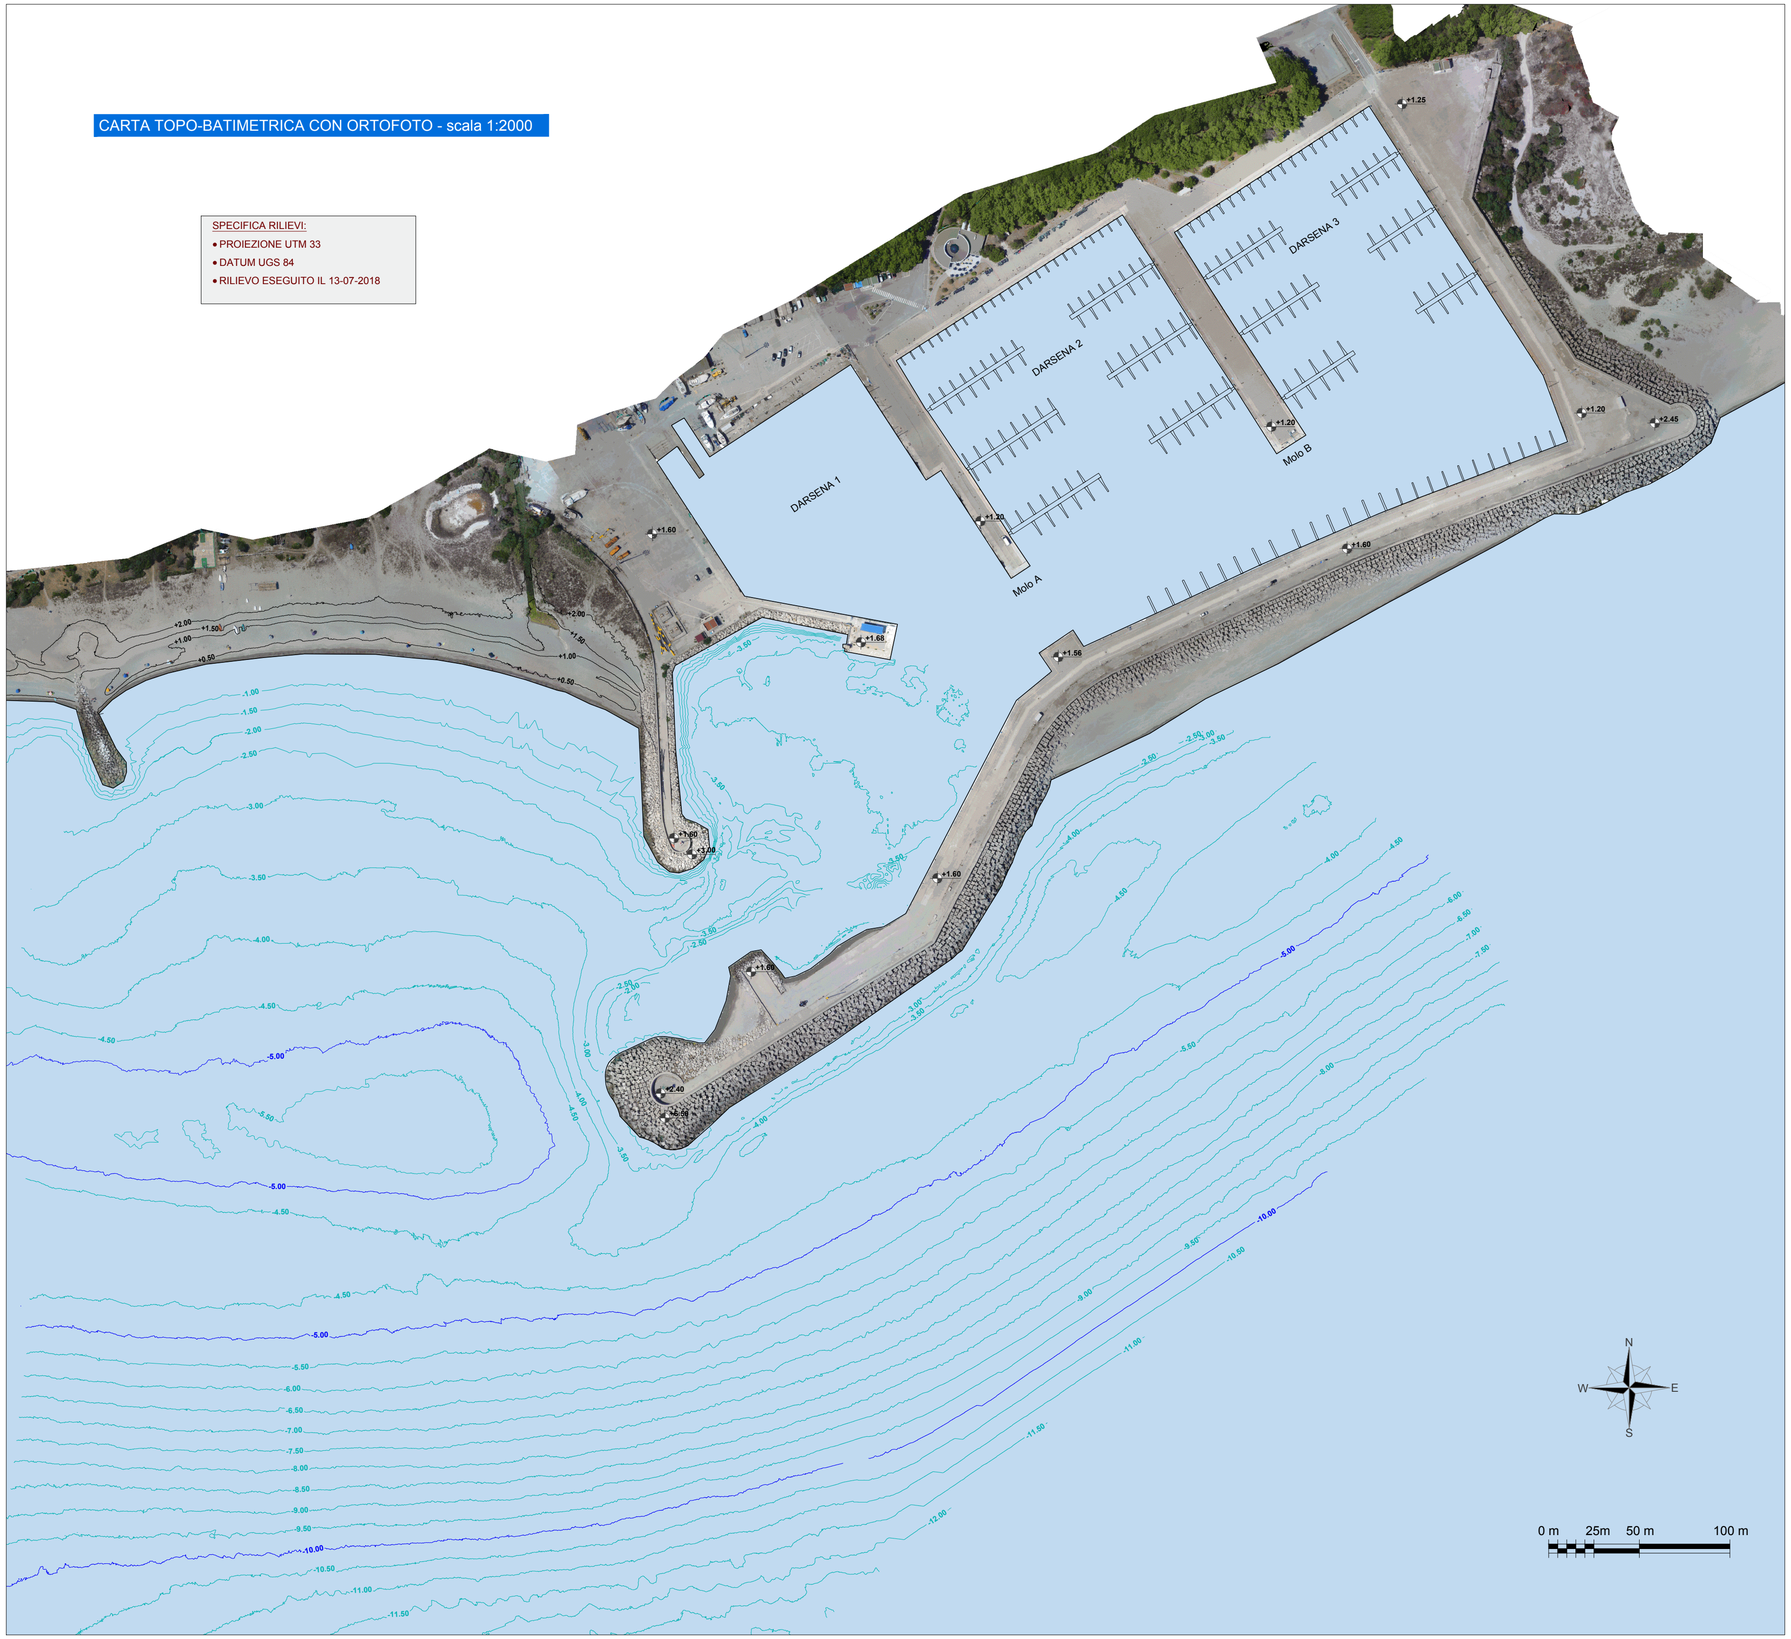

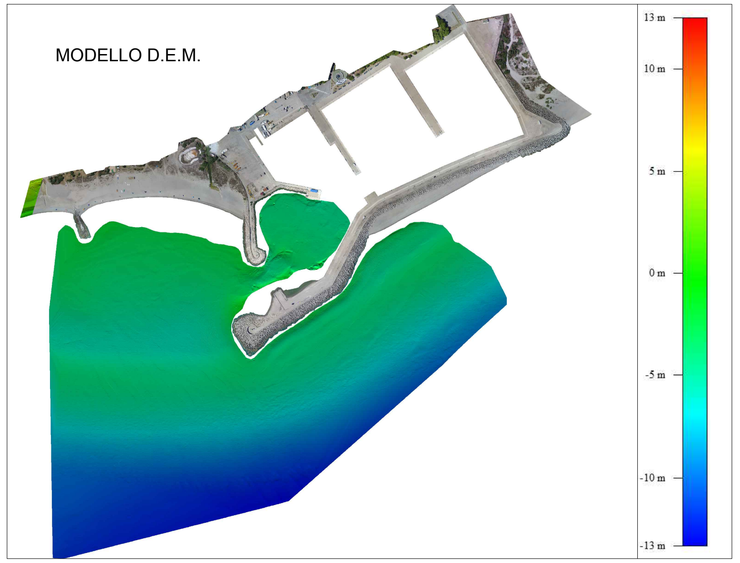

COMUNE DI ROCCELLA JONICA

RIQUALIFICAZIONE E ADEGUAMENTO DEL PORTO DELLE GRAZIE DI ROCCELLA JONICA

Progetto Definitivo

RILIEVI ED INDAGINI

B.06	**CARTA TOPO-BATIMETRICA**	Data: **15-05-2019** Scala: **varie**

PROGETTAZIONE:

DINAMICA

Certified by Bureau Veritas Italia S.p.A.
ISO 9001:2015 Sistema di Gestione Qualità
ISO 14001:2015 Sistema di Gestione Ambientale

ASSOCIATO oice Associazione delle organizzazioni di ingegneria di architettura e di consulenza tecnico-economica

PROJECT MANAGER
Ing. Antonino Sutera

PROGETTISTA
Ing. Antonino Sutera
Ing. Giuseppe Bernardo

GRUPPO DI LAVORO
Ing. Giuseppe Cutrupi
Ing. Roberta Chiara De Clario
Ing. Simone Fiumara
Ing. Tindara Cristina Grasso
Ing. Fabio Vinci
arch. Elio Carrozza
arch. Nicola Cosenza

REVISIONI		
Rev. n°	Data	Motivazione

R.U.P.	Visti/Approvazioni
Ing. Lorenzo Surace	

Codice elaborato: DNC104_PD_B.06_20190405_R0_Carta Topo-batimetrica_FMR.dwg