

**COMUNE DI ROCCELLA JONICA**



**RIQUALIFICAZIONE E ADEGUAMENTO DEL PORTO DELLE GRAZIE DI ROCCELLA JONICA**

**Progetto Definitivo**

**OPERE EDILI**

**D.06 INFO-POINT/SERVIZI**

Data: **15-05-2019**  
Scala: **1 : 50**

PROGETTAZIONE: **DINAMICA**  
Certified by Bureau Veritas Italia S.p.A. ISO 9001:2015  
Sistema di Gestione Qualità  
Sistema di Gestione Ambientale

PROJECT MANAGER: **ING. ANTONIO SIFERA**  
PROGETTISTA: **ING. ANTONIO SIFERA, ING. GIUSEPPE GERARDO**  
GRUPPO DI LAVORO: **ING. GIUSEPPE CUTRUPPI, ING. ROBERTA CHIARA DE CLARIO, ING. SIMONE FIAMMARA, ING. TINDARA CRISTINA GRASSO, ING. FABIO VINCI, arch. ELIO CARROZZA, arch. NICOLA COSENZA**




| REVISIONI | Rev. n° | Data | Motivazione |
|-----------|---------|------|-------------|
|           |         |      |             |

R.U.P. Visti/Approvazioni

Ing. Lorenzo Surace

Codice elaborato: DNC104\_PD.dwg

**DISEGNI - MODULO PRONTO SOCCORSO**  
Scala 1:50

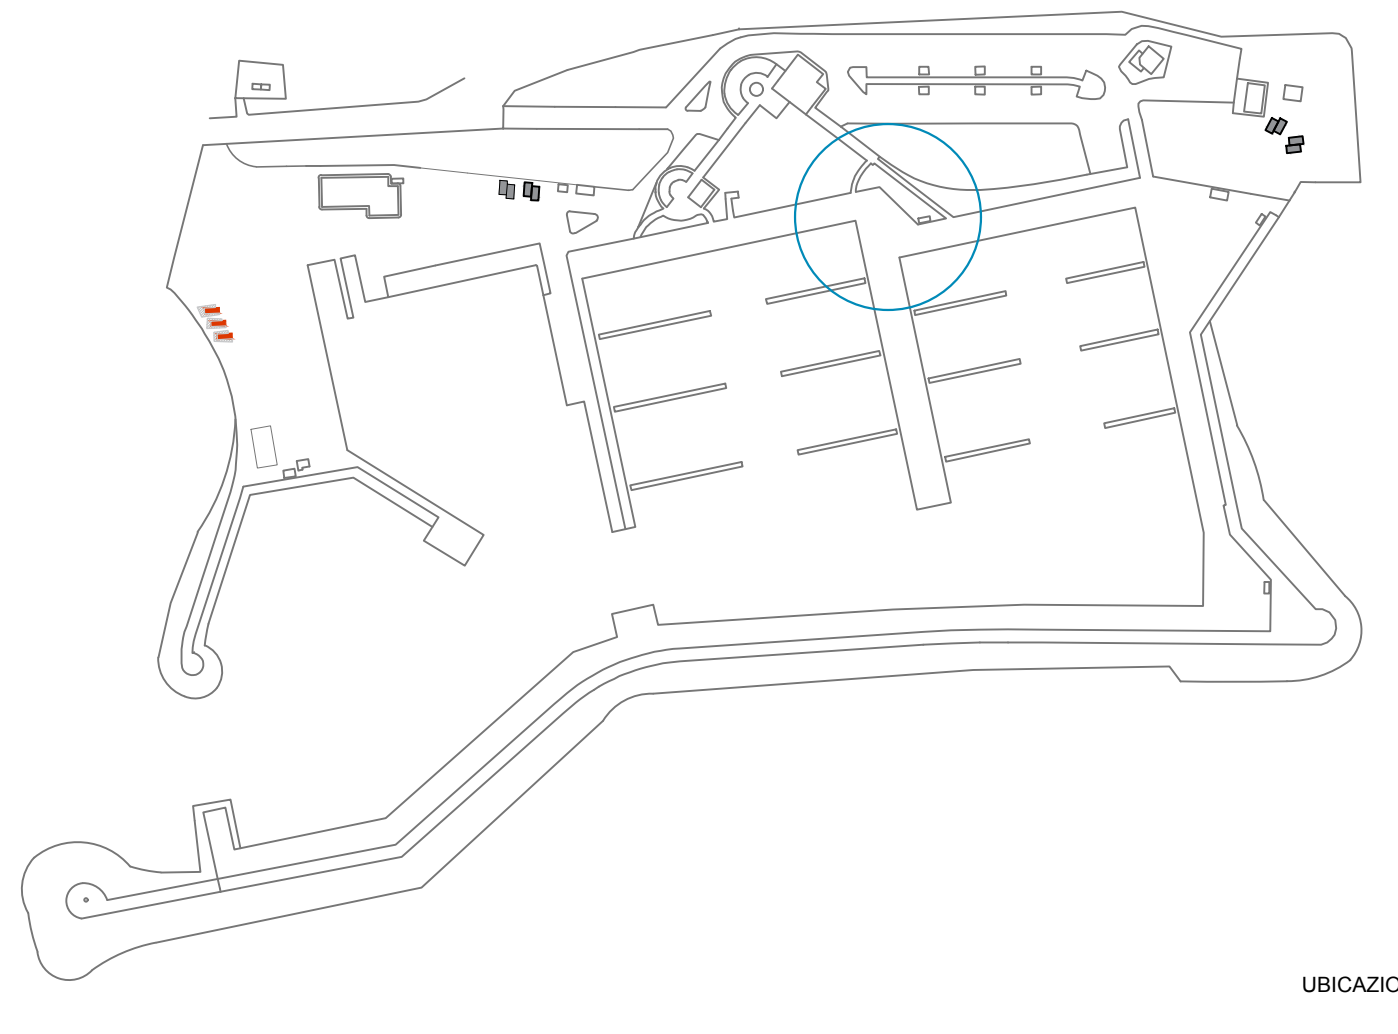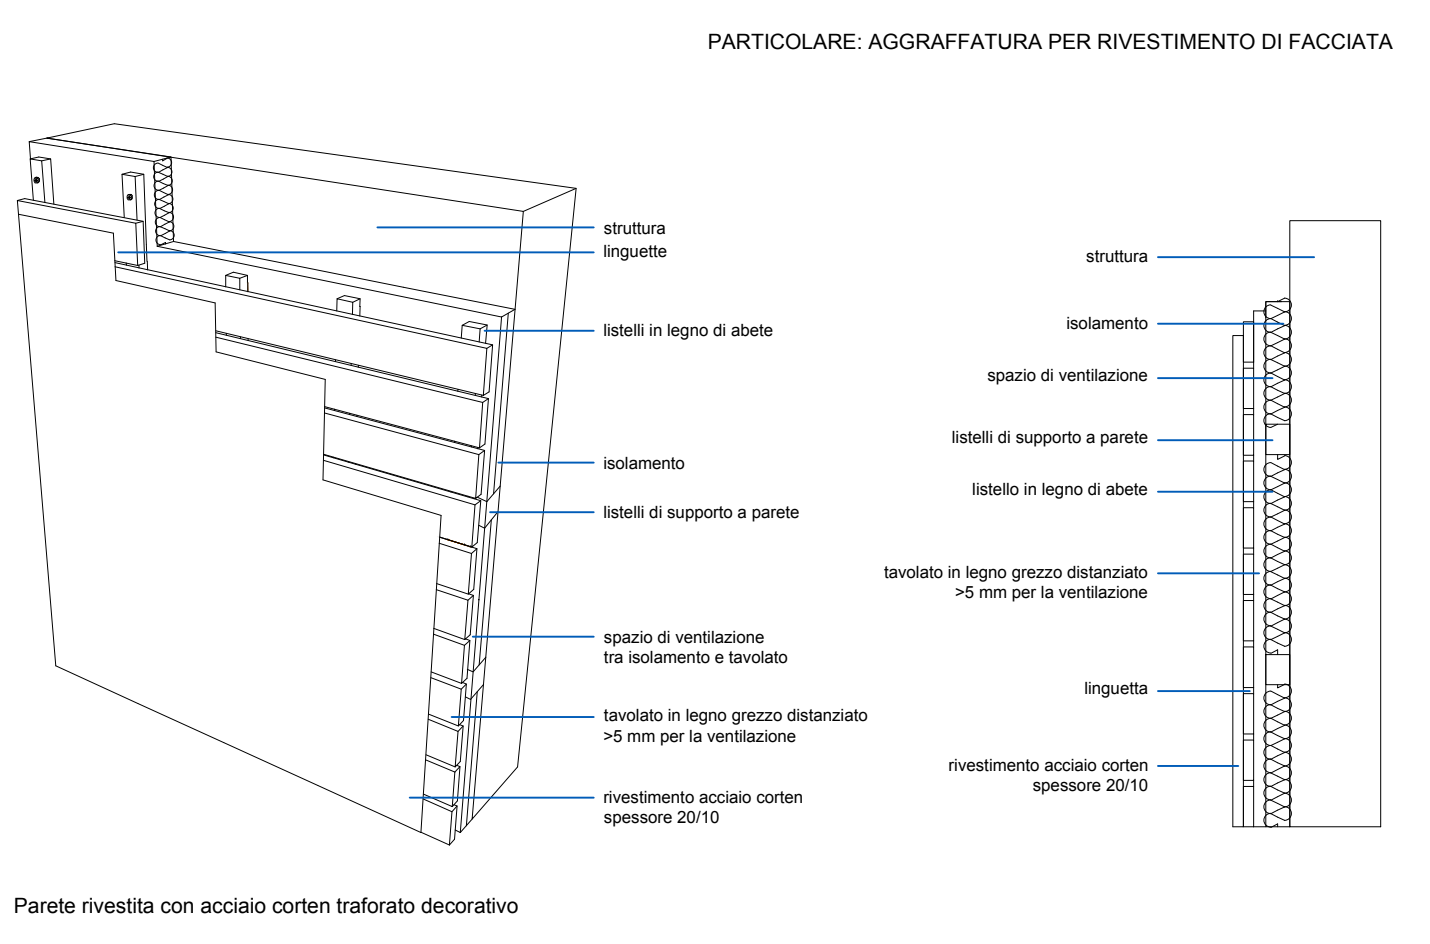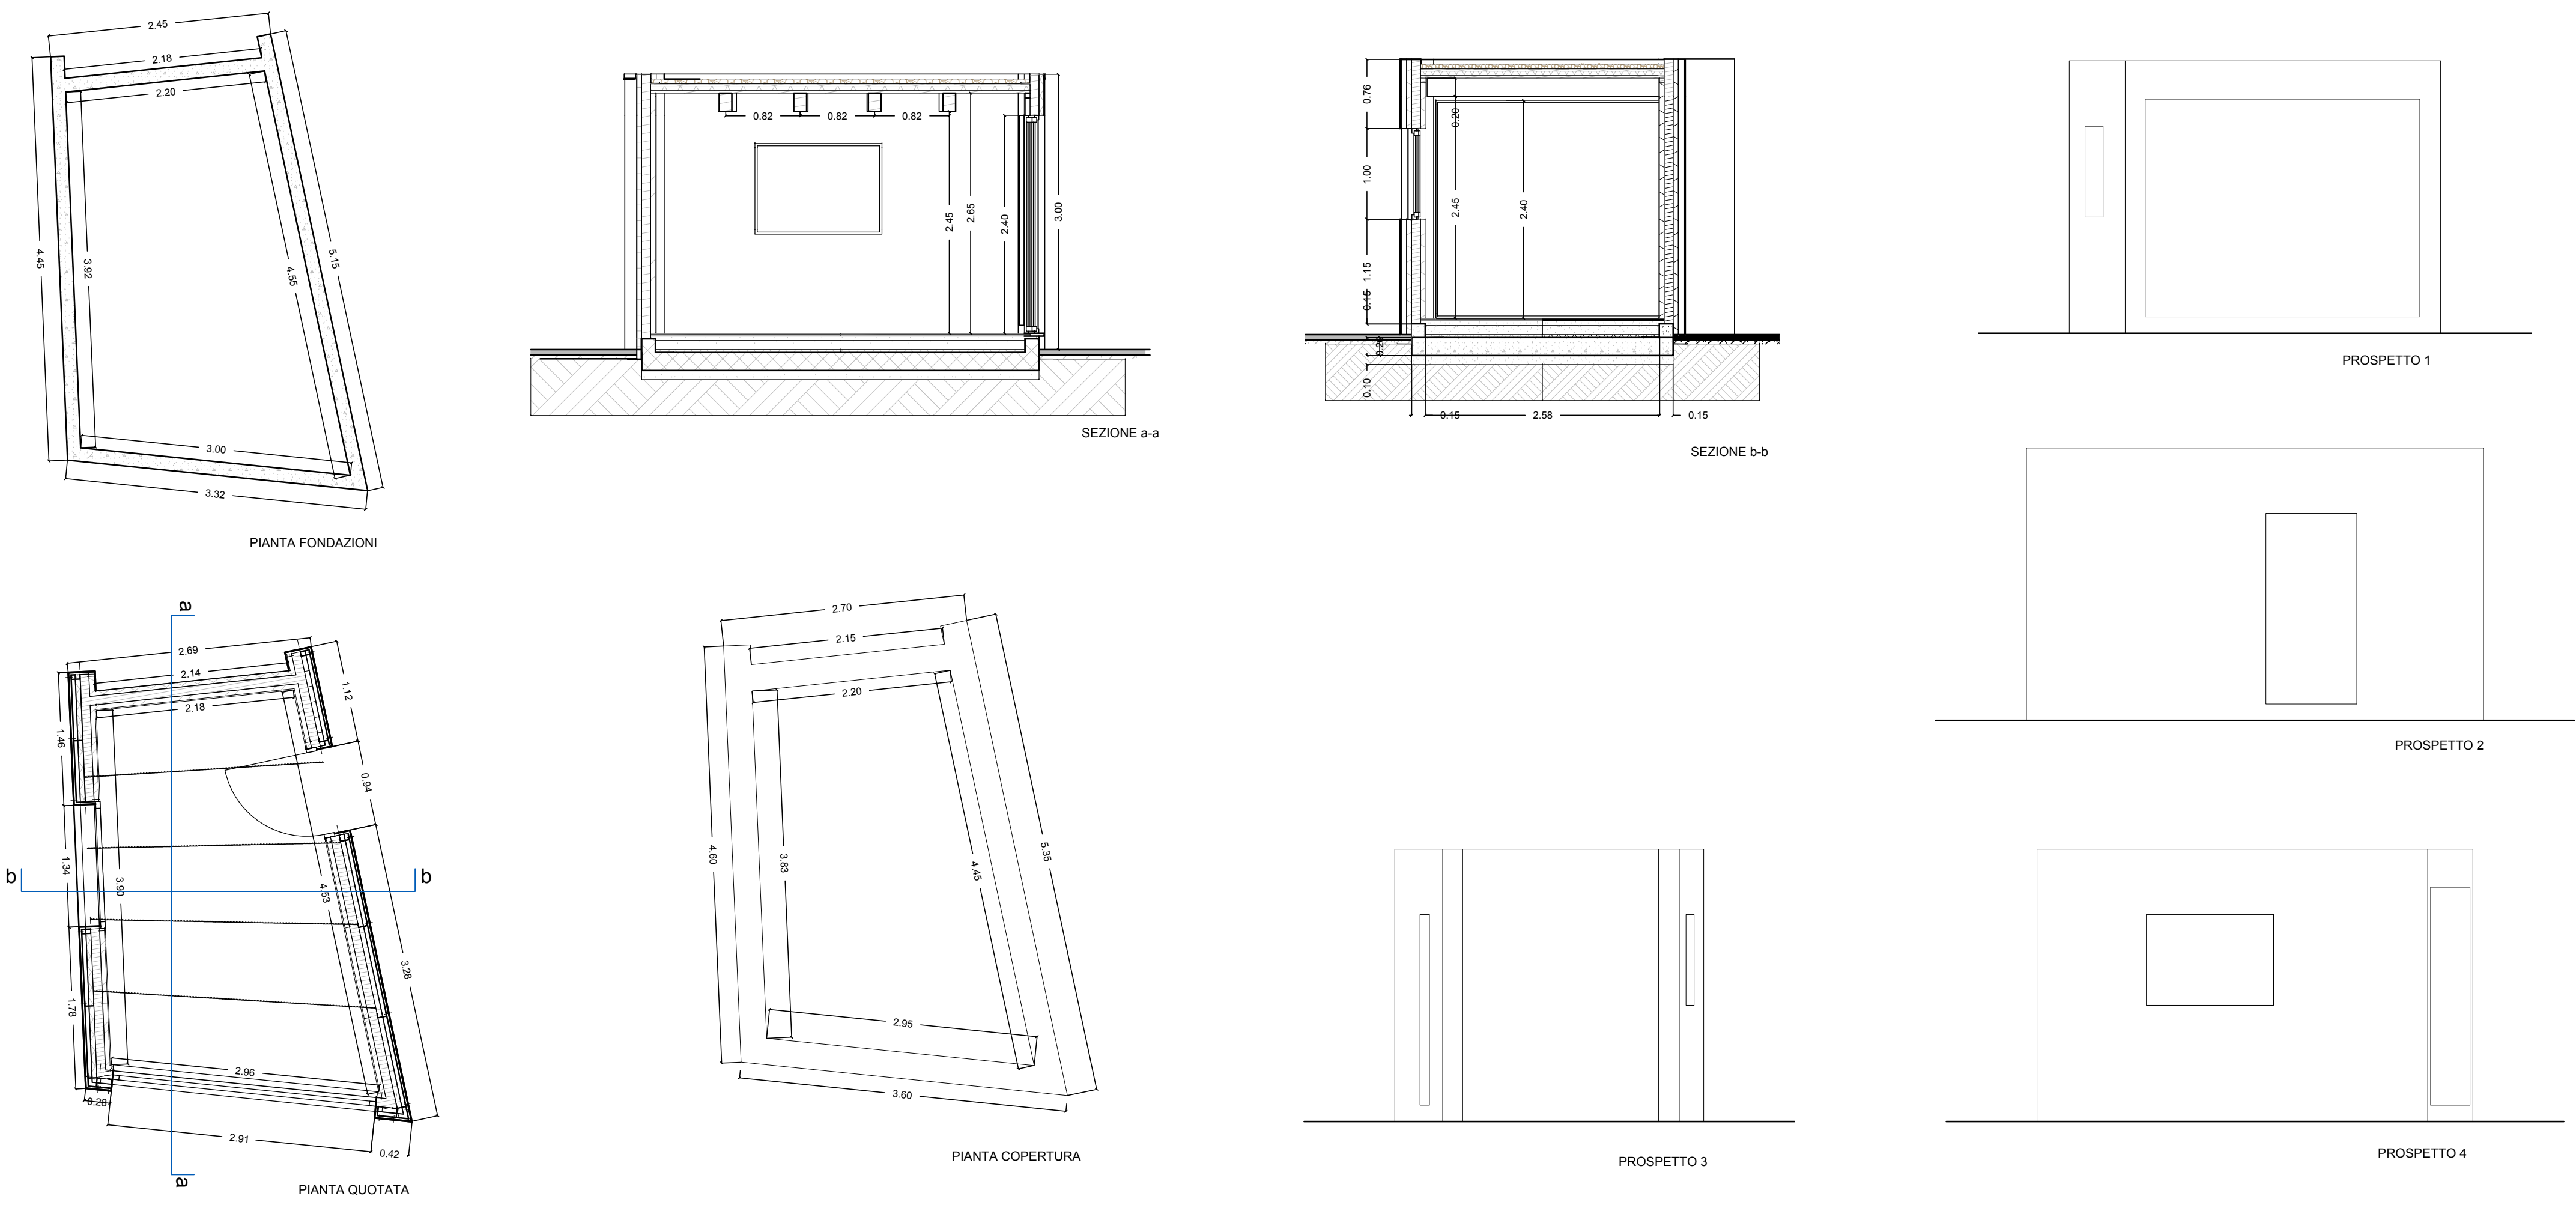

**DISEGNI - MODULO INFO-POINT/SERVIZI PER L'AVVIAMENTO E LA PRATICA DI SPORT NAUTICI**  
Scala 1:50

