

**COMUNE DI ROCCELLA JONICA**



**RIQUALIFICAZIONE E ADEGUAMENTO DEL PORTO DELLE GRAZIE DI ROCCELLA JONICA**

Progetto Definitivo

**OPERE DI ARREDO URBANO E VERDE**

**F.02 AREA PESCATORI**

Data: 15-05-2019  
Scala: 1:100

PROGETTAZIONE:

**DINAMICA**  
Certified by Bureau Veritas Italia S.p.A.  
ISO 9001:2015  
Sistema di Gestione Qualità  
Sistema di Gestione Ambientale

**PROJECT MANAGER**  
Ing. Lorenzo Surace

**PROGETTISTA**  
Ing. Giuseppe Surace  
Ing. Giuseppe Bernardo

**GRUPPO DI LAVORO**  
Ing. Giuseppe Cutrupi  
Ing. Roberta Chiara De Ciarlo  
Ing. Simone Fiumara  
Ing. Tindara Cristina Grassano  
Ing. Fabio Vinci  
arch. Elio Carrozza  
arch. Nicola Cosenza

ASSOCIATO **oice**  
Associazione delle organizzazioni di ingegneria di architettura e di consulenza tecnico-scientifica





| REVISIONI | Rev. n° | Data | Motivazione |
|-----------|---------|------|-------------|
|           |         |      |             |

R.U.P. Visti/Approvazioni

Ing. Lorenzo Surace

Codice elaborato: DNC104\_PD.dwg

PLANIMETRIA - Scala 1:100

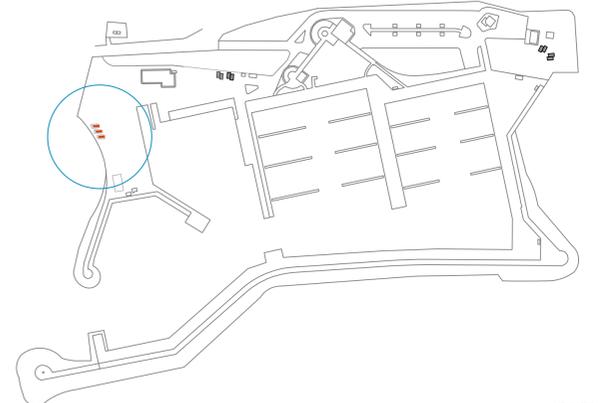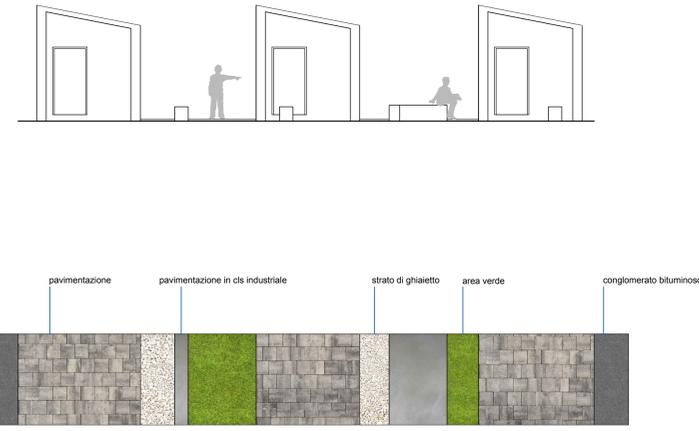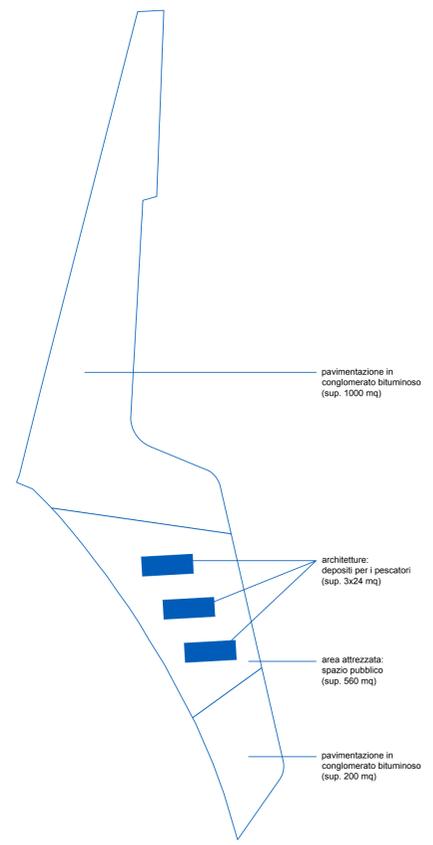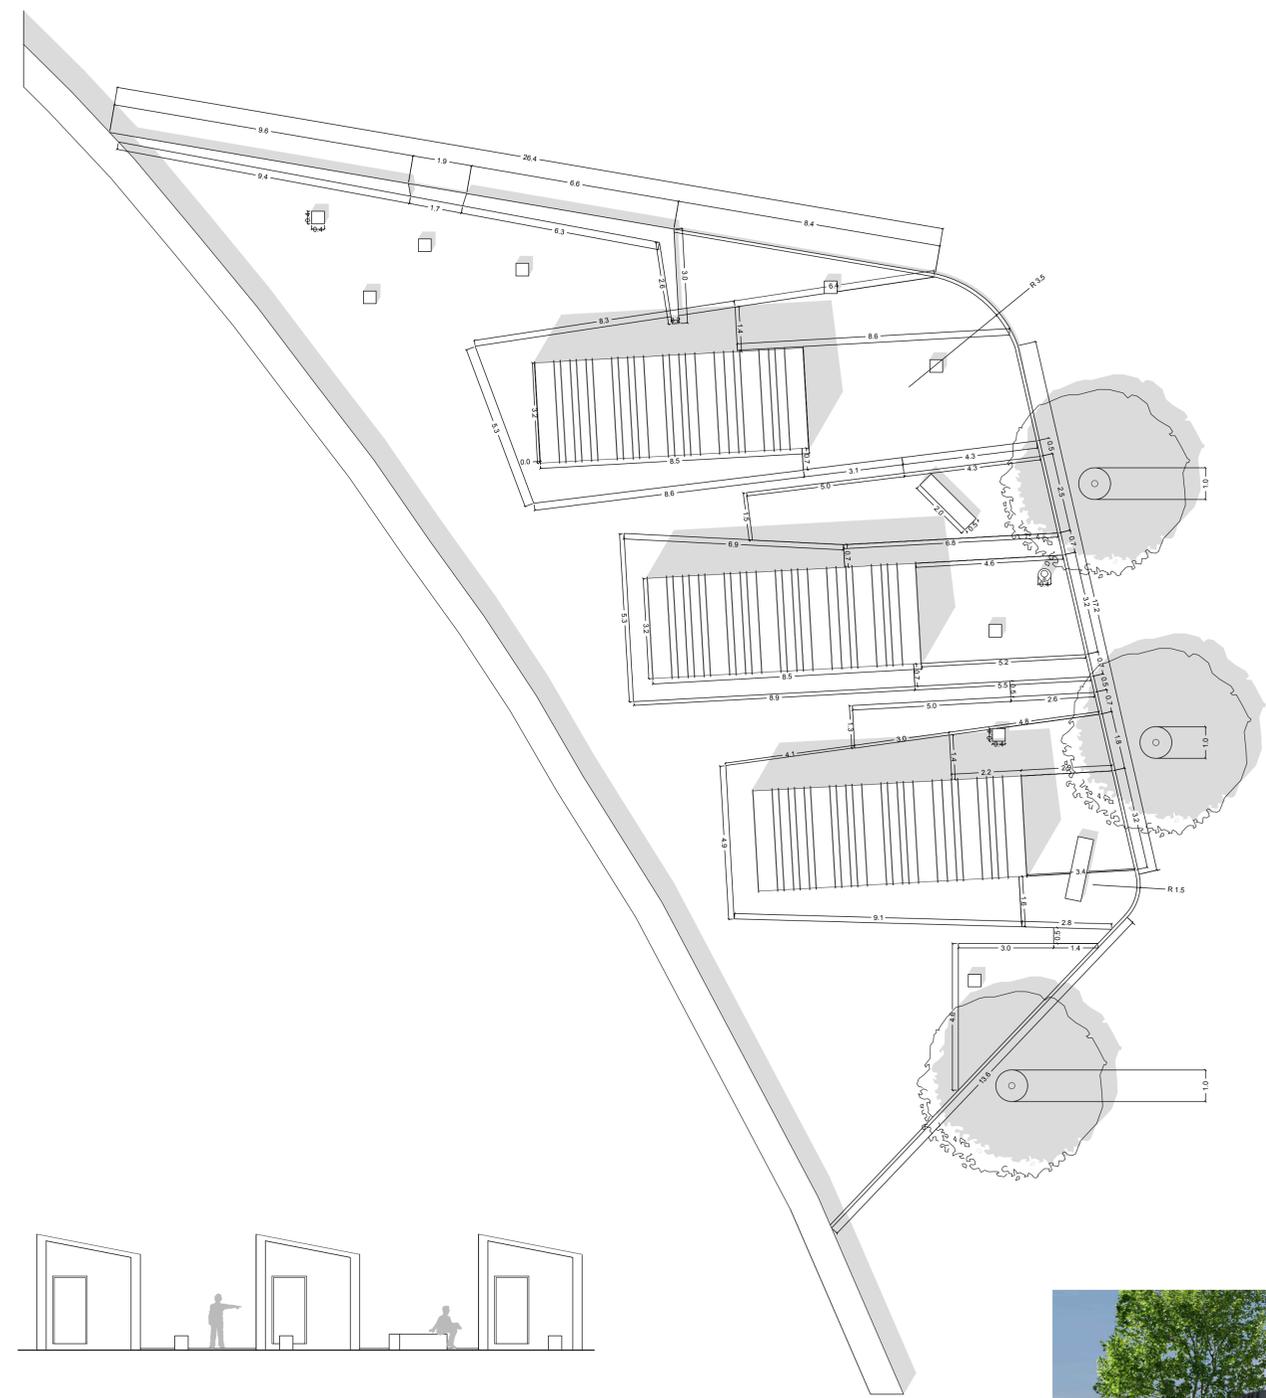

UBICAZIONE