



**RIQUALIFICAZIONE E ADEGUAMENTO  
DEL PORTO DELLE GRAZIE DI ROCCELLA JONICA**

**Progetto Definitivo**

**OPERE DI ARREDO URBANO E VERDE**

**F.05**

**MOLO B**

Data:  
**15-05-2019**  
Scala:  
**varie**

PROGETTAZIONE:



<b>DINAMICA</b> Certified by Bureau Veritas S.p.A. ISO 9001:2015 ISO 14001:2015 Sistema di Gestione Qualità Sistema di Gestione Ambientale	<b>PROJECT MANAGER</b> Ing. Lorenzo Surace	<b>PROGETTISTA</b> Ing. Lorenzo Surace Ing. Giuseppe Cutrupi Ing. Roberta Chiara De Ciarro Ing. Simone Fiumara Ing. Tindara Cristina Grasso Ing. Fabio Vinci arch. Elio Carozza arch. Nicola Cosenza	<b>GRUPPO DI LAVORO</b> Ing. Giuseppe Cutrupi Ing. Roberta Chiara De Ciarro Ing. Simone Fiumara Ing. Tindara Cristina Grasso Ing. Fabio Vinci arch. Elio Carozza arch. Nicola Cosenza
---	---	--	--

Rev. n°	Data	Motivazione


  

R.U.P.	Visi/Approvazioni
Ing. Lorenzo Surace	
Codice elaborato:	DIN/054_P05.mxd

PLANIMETRIA - Scala 1:200

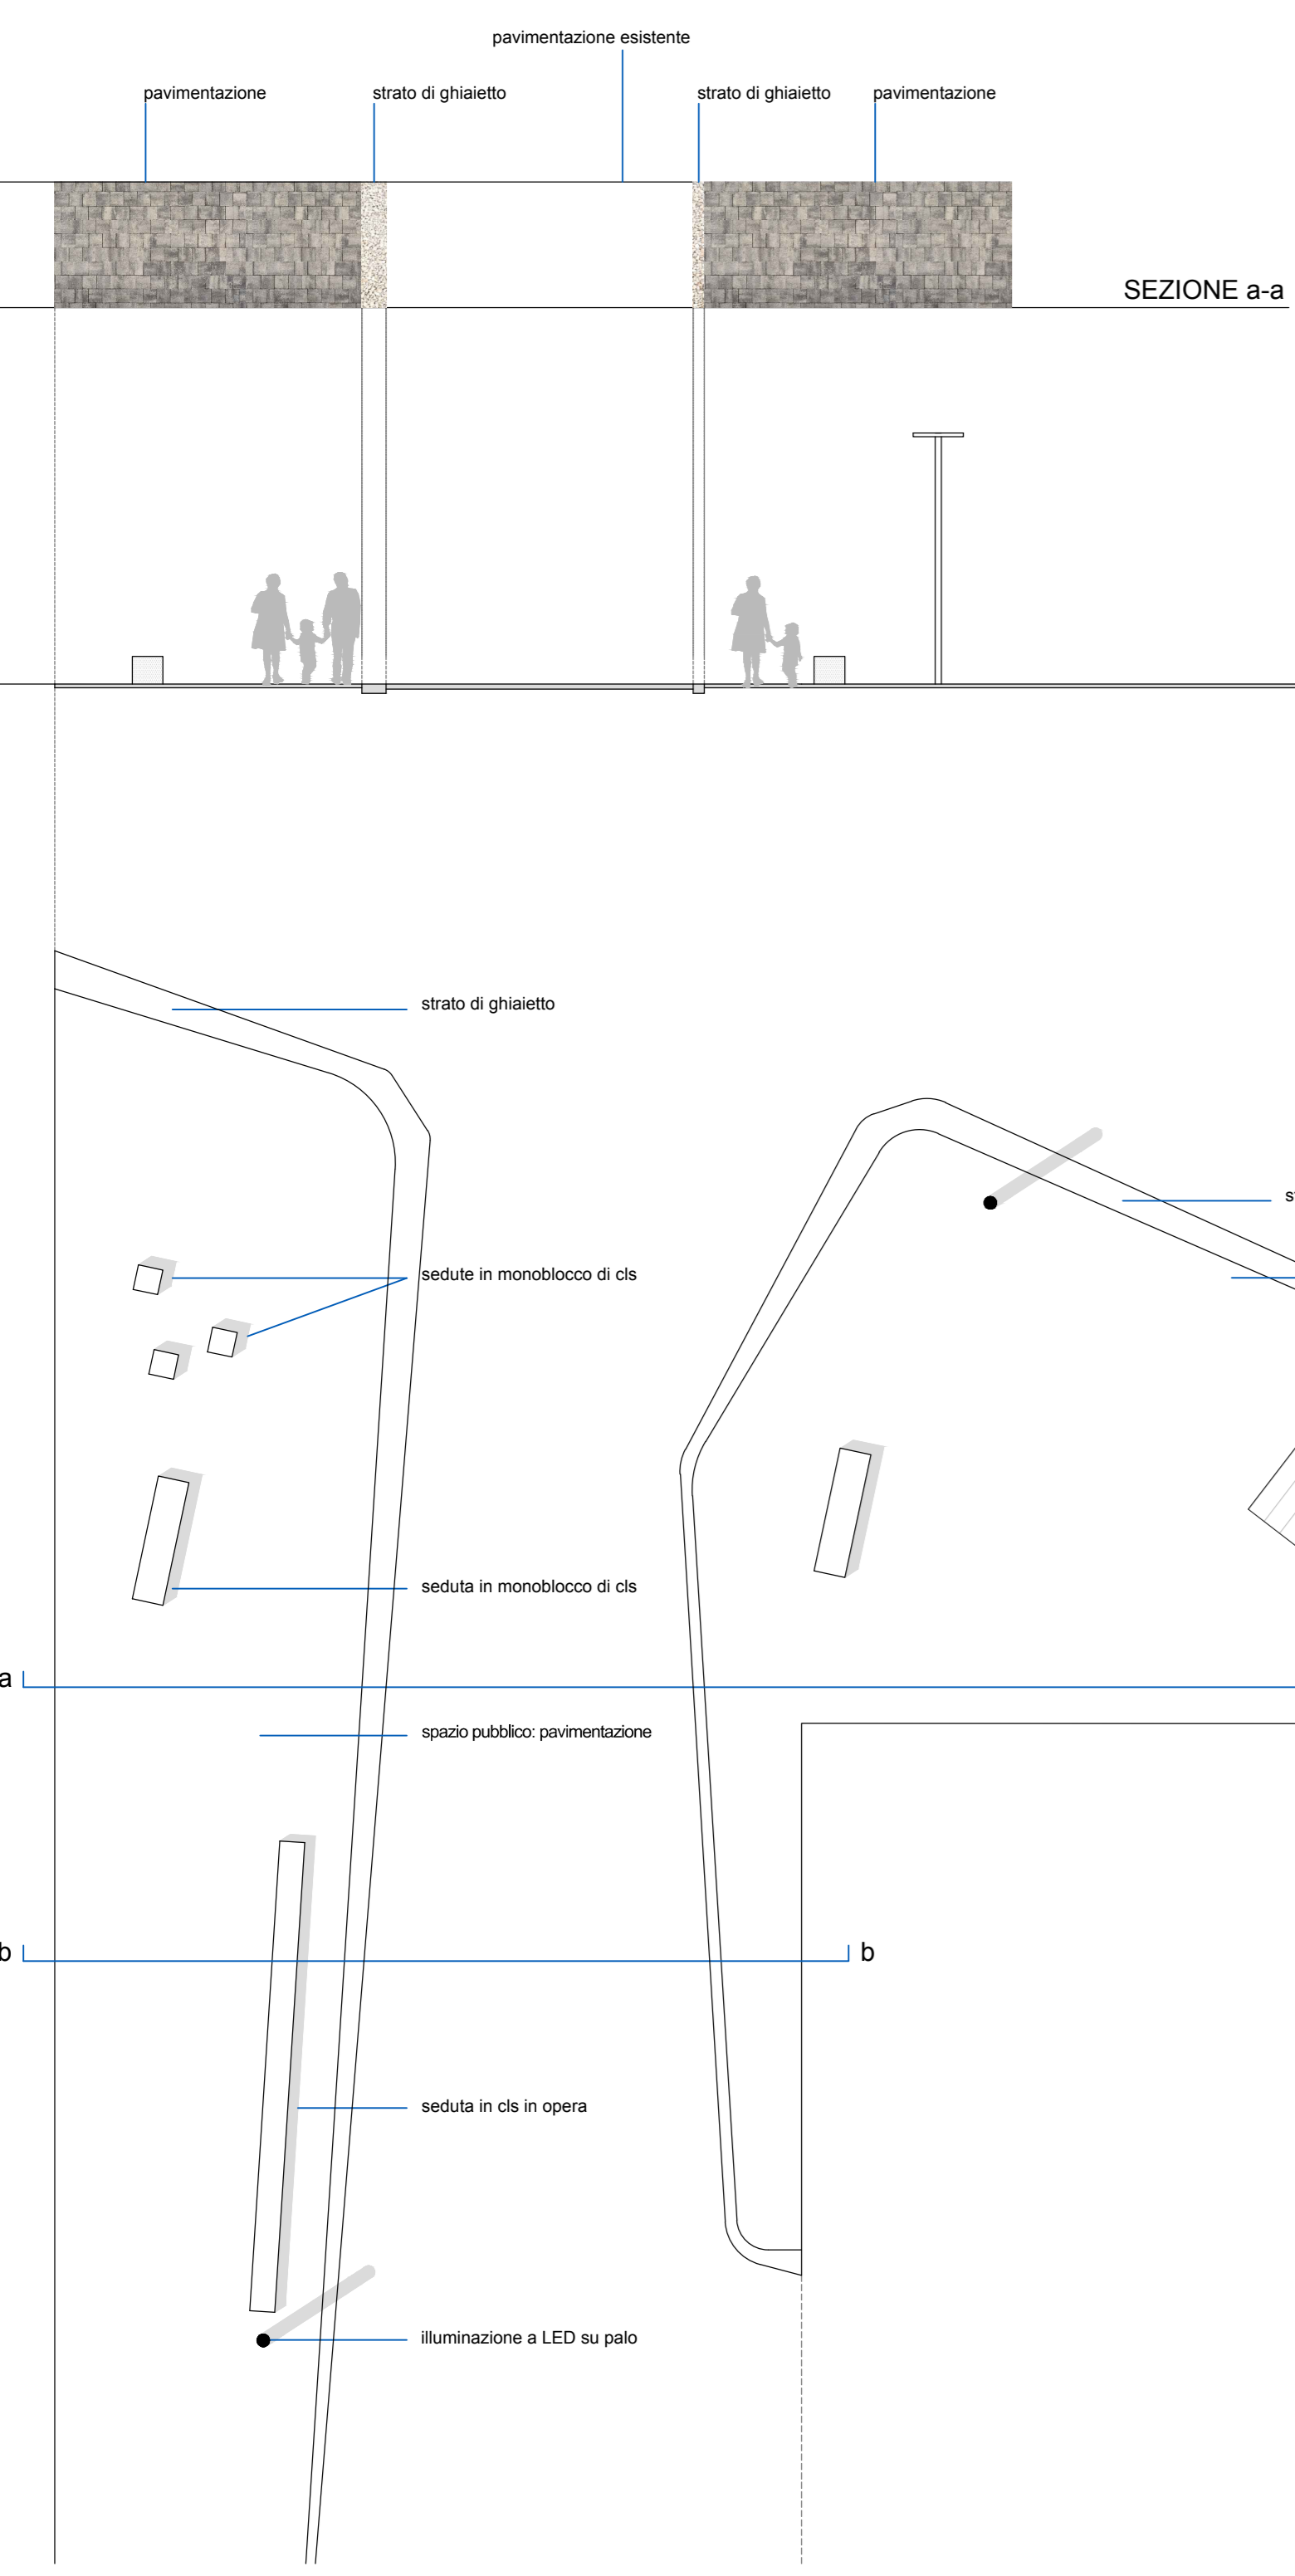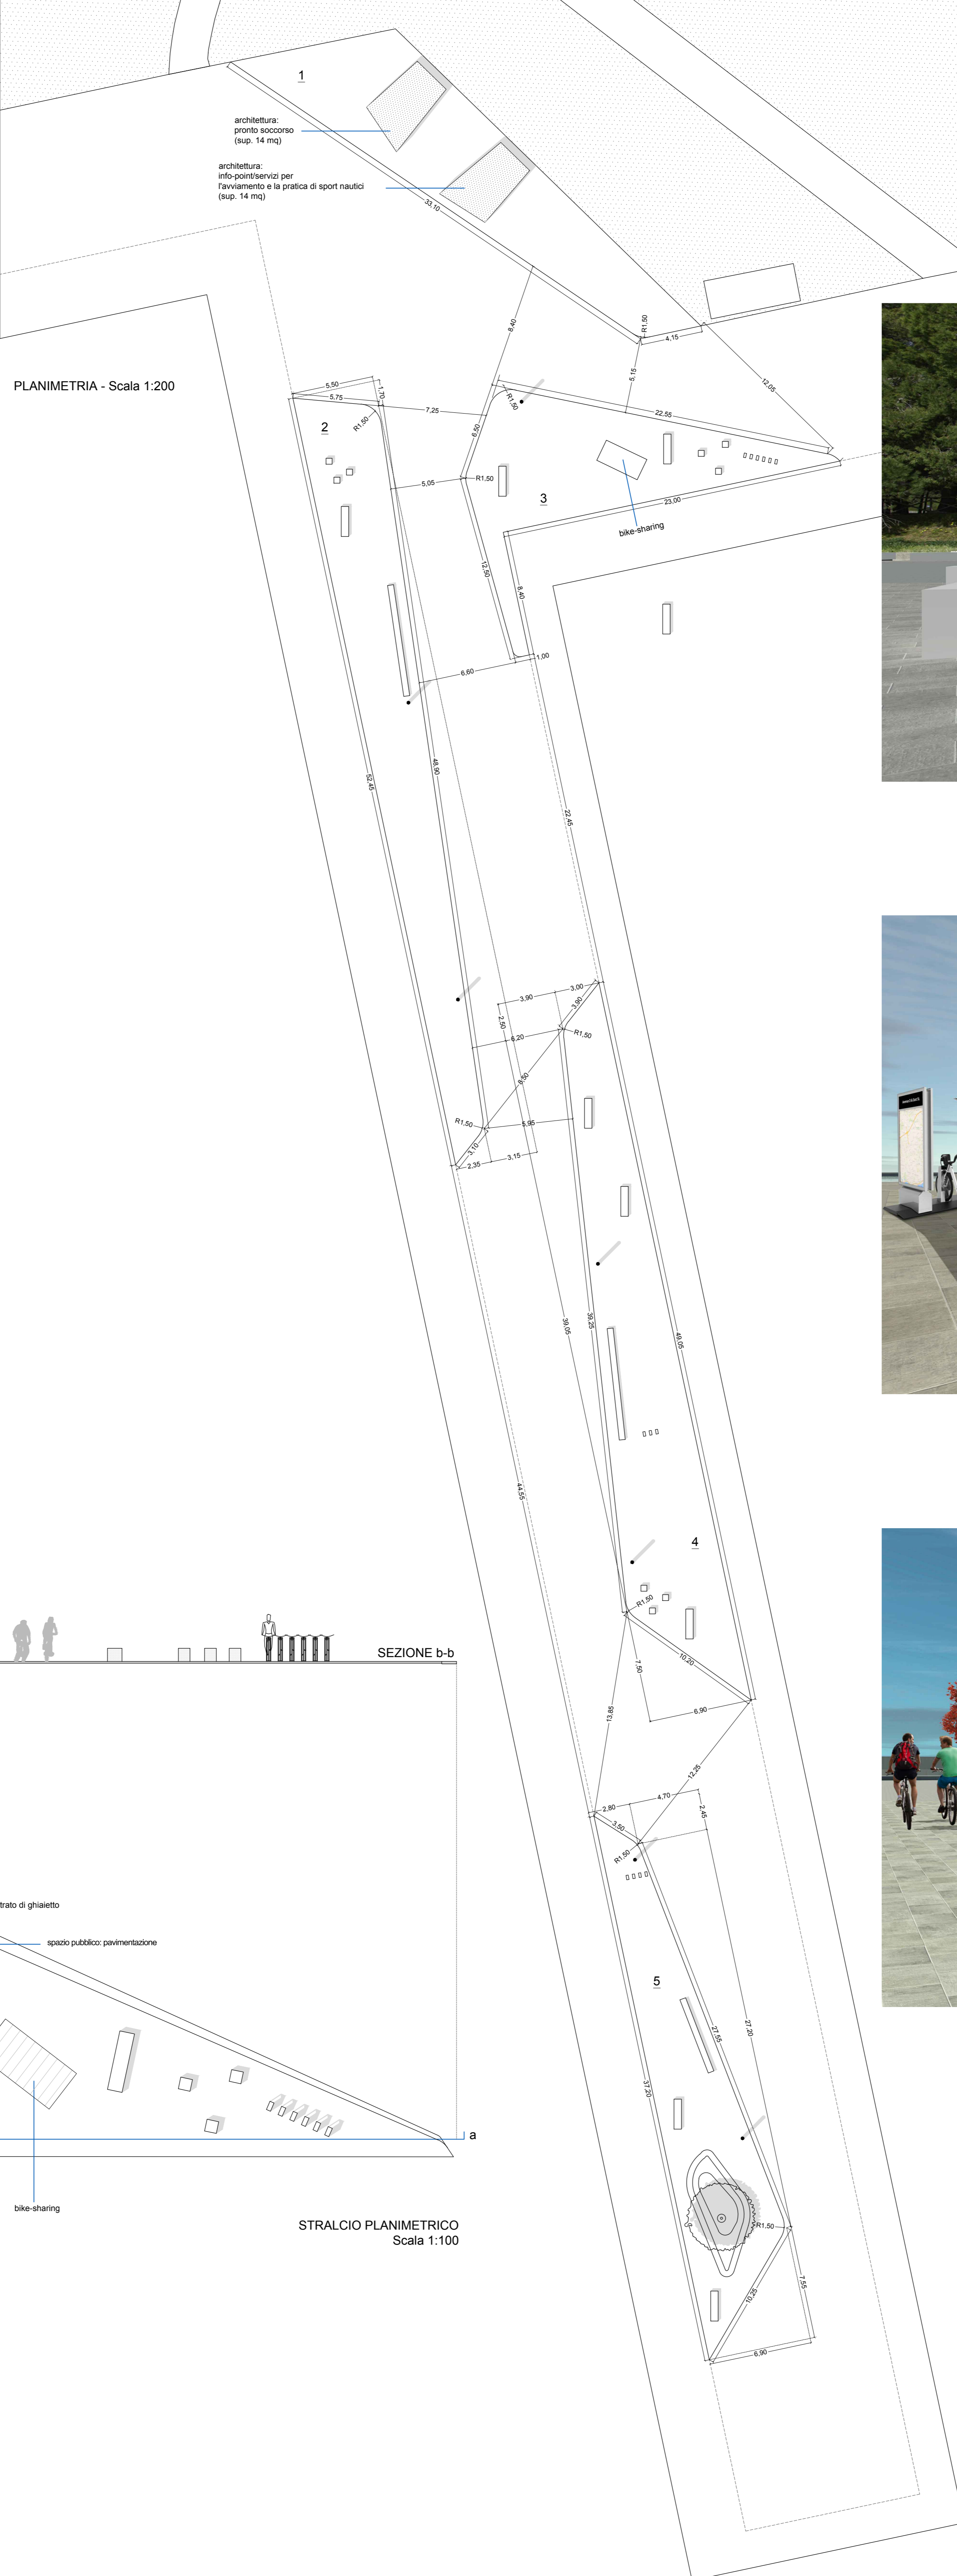

STRALCIO PLANIMETRICO  
Scala 1:100

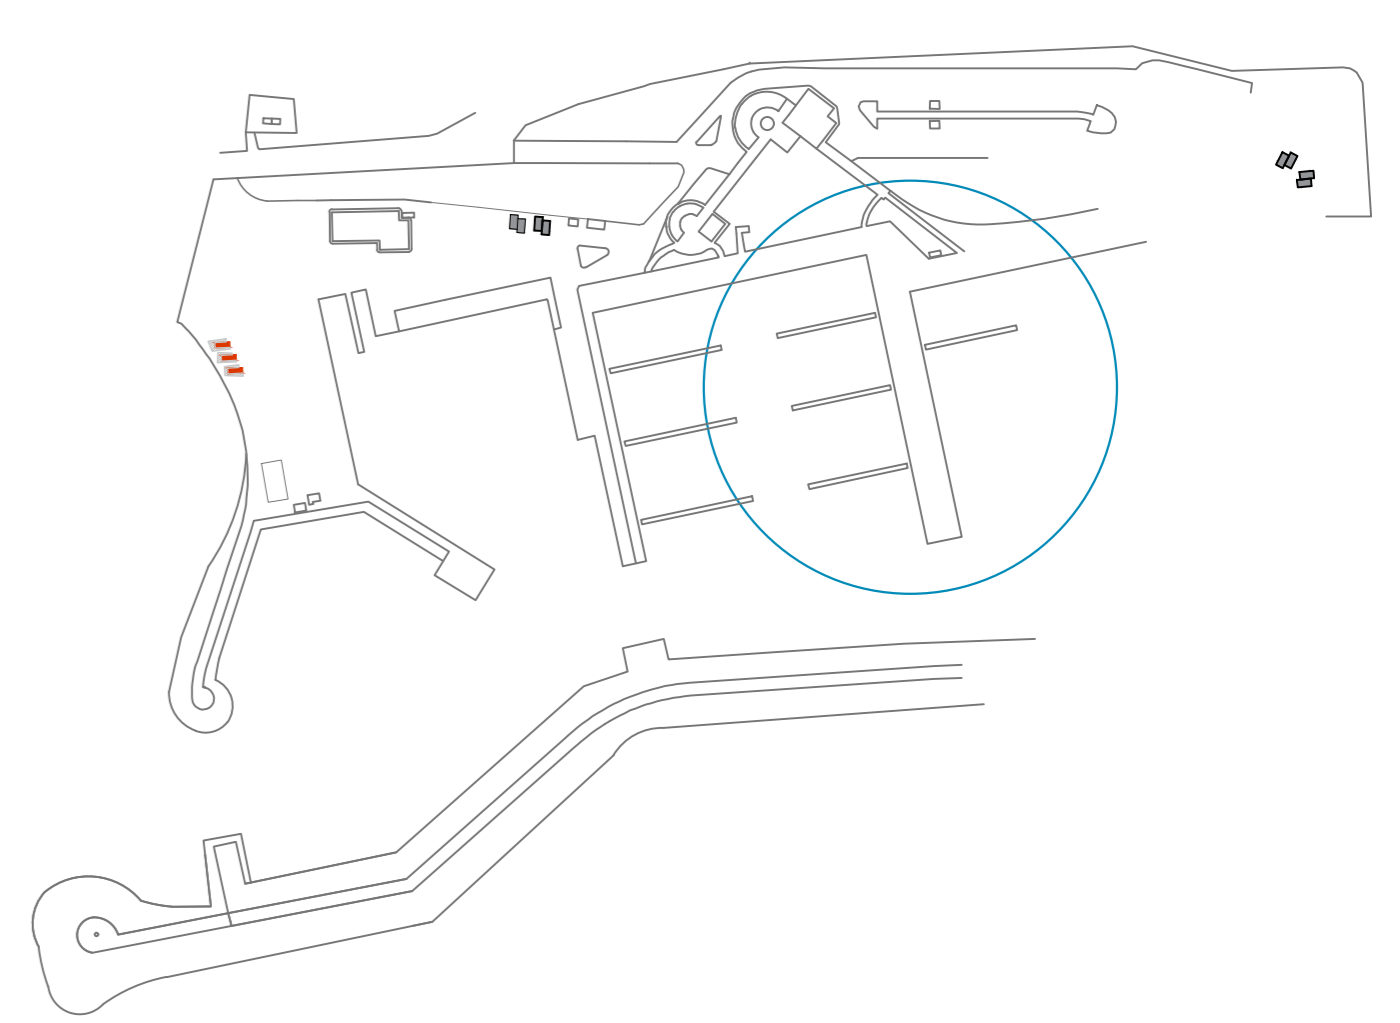

**SUPERFICI:**  
1\_180 mq - 2\_200 mq - 3\_130 mq - 4\_220 mq - 5\_155 mq