

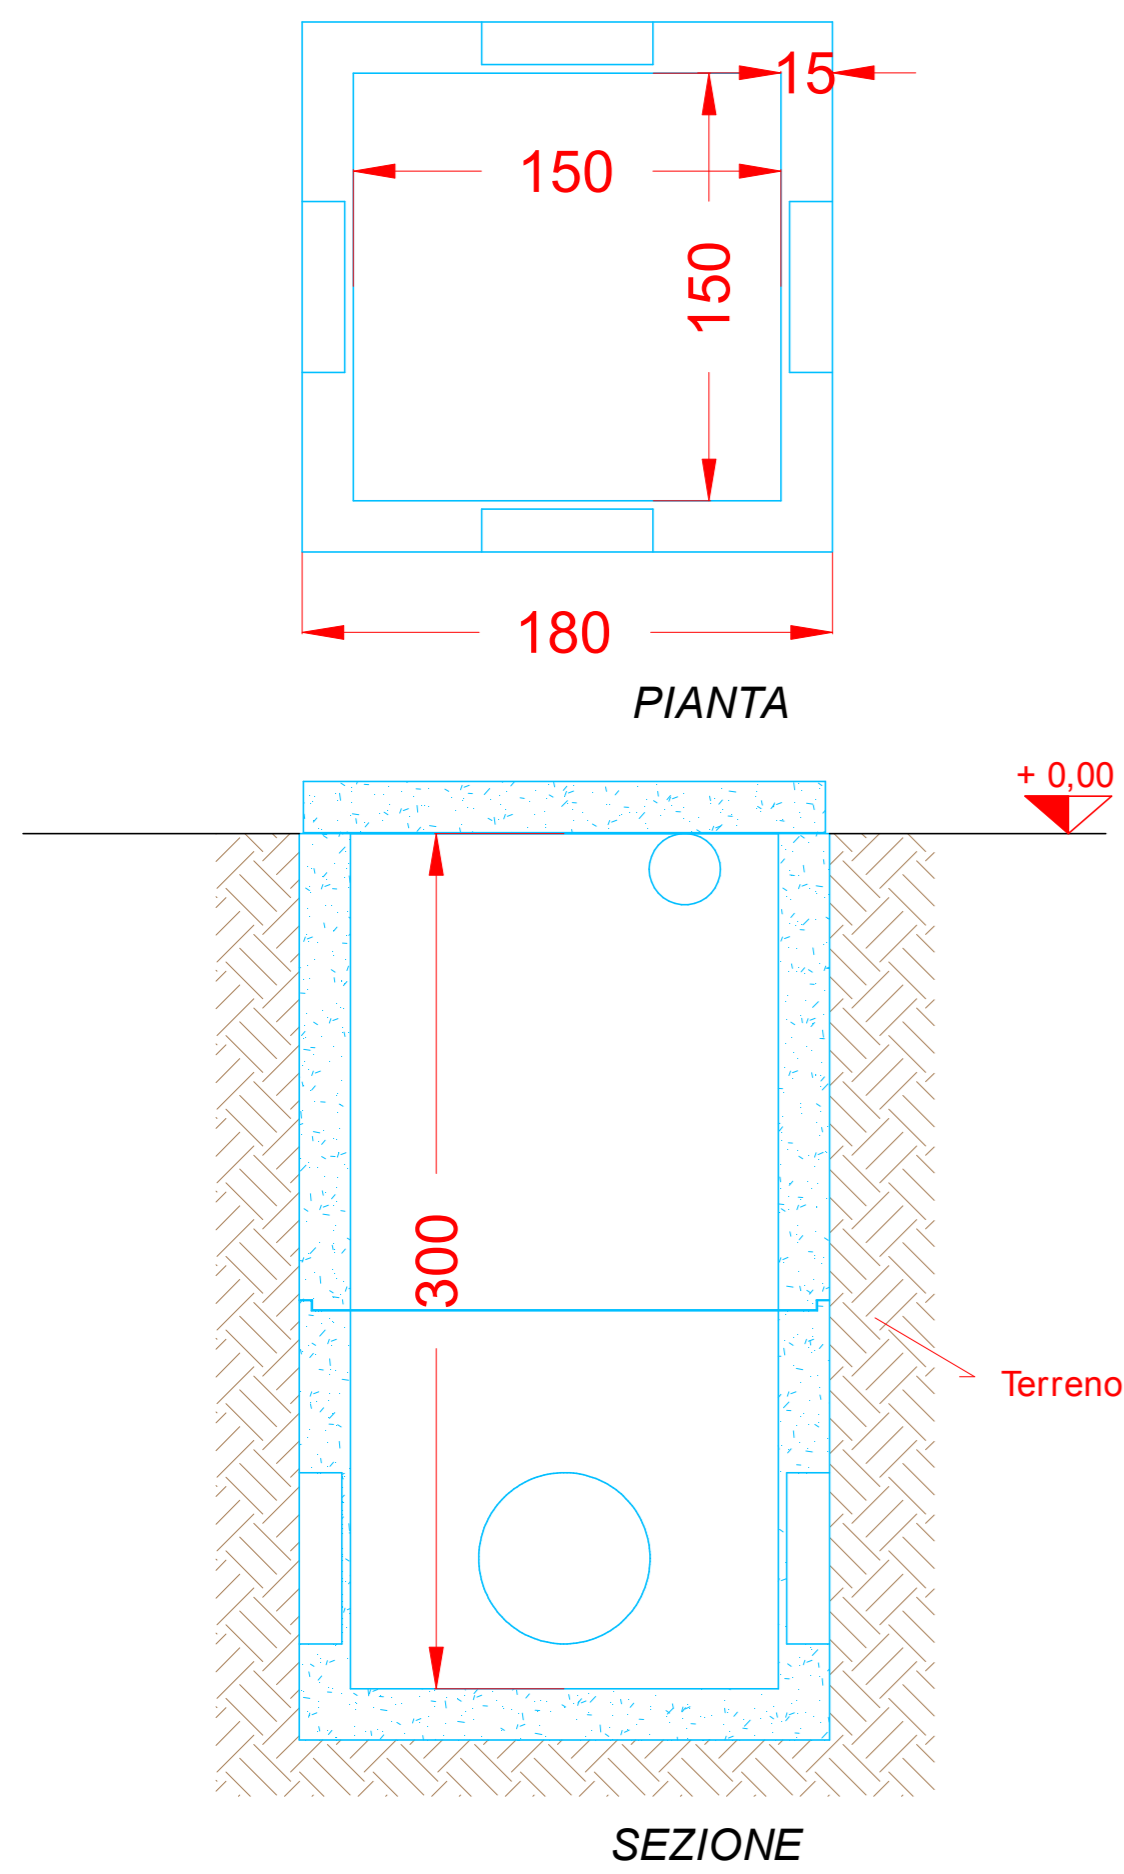
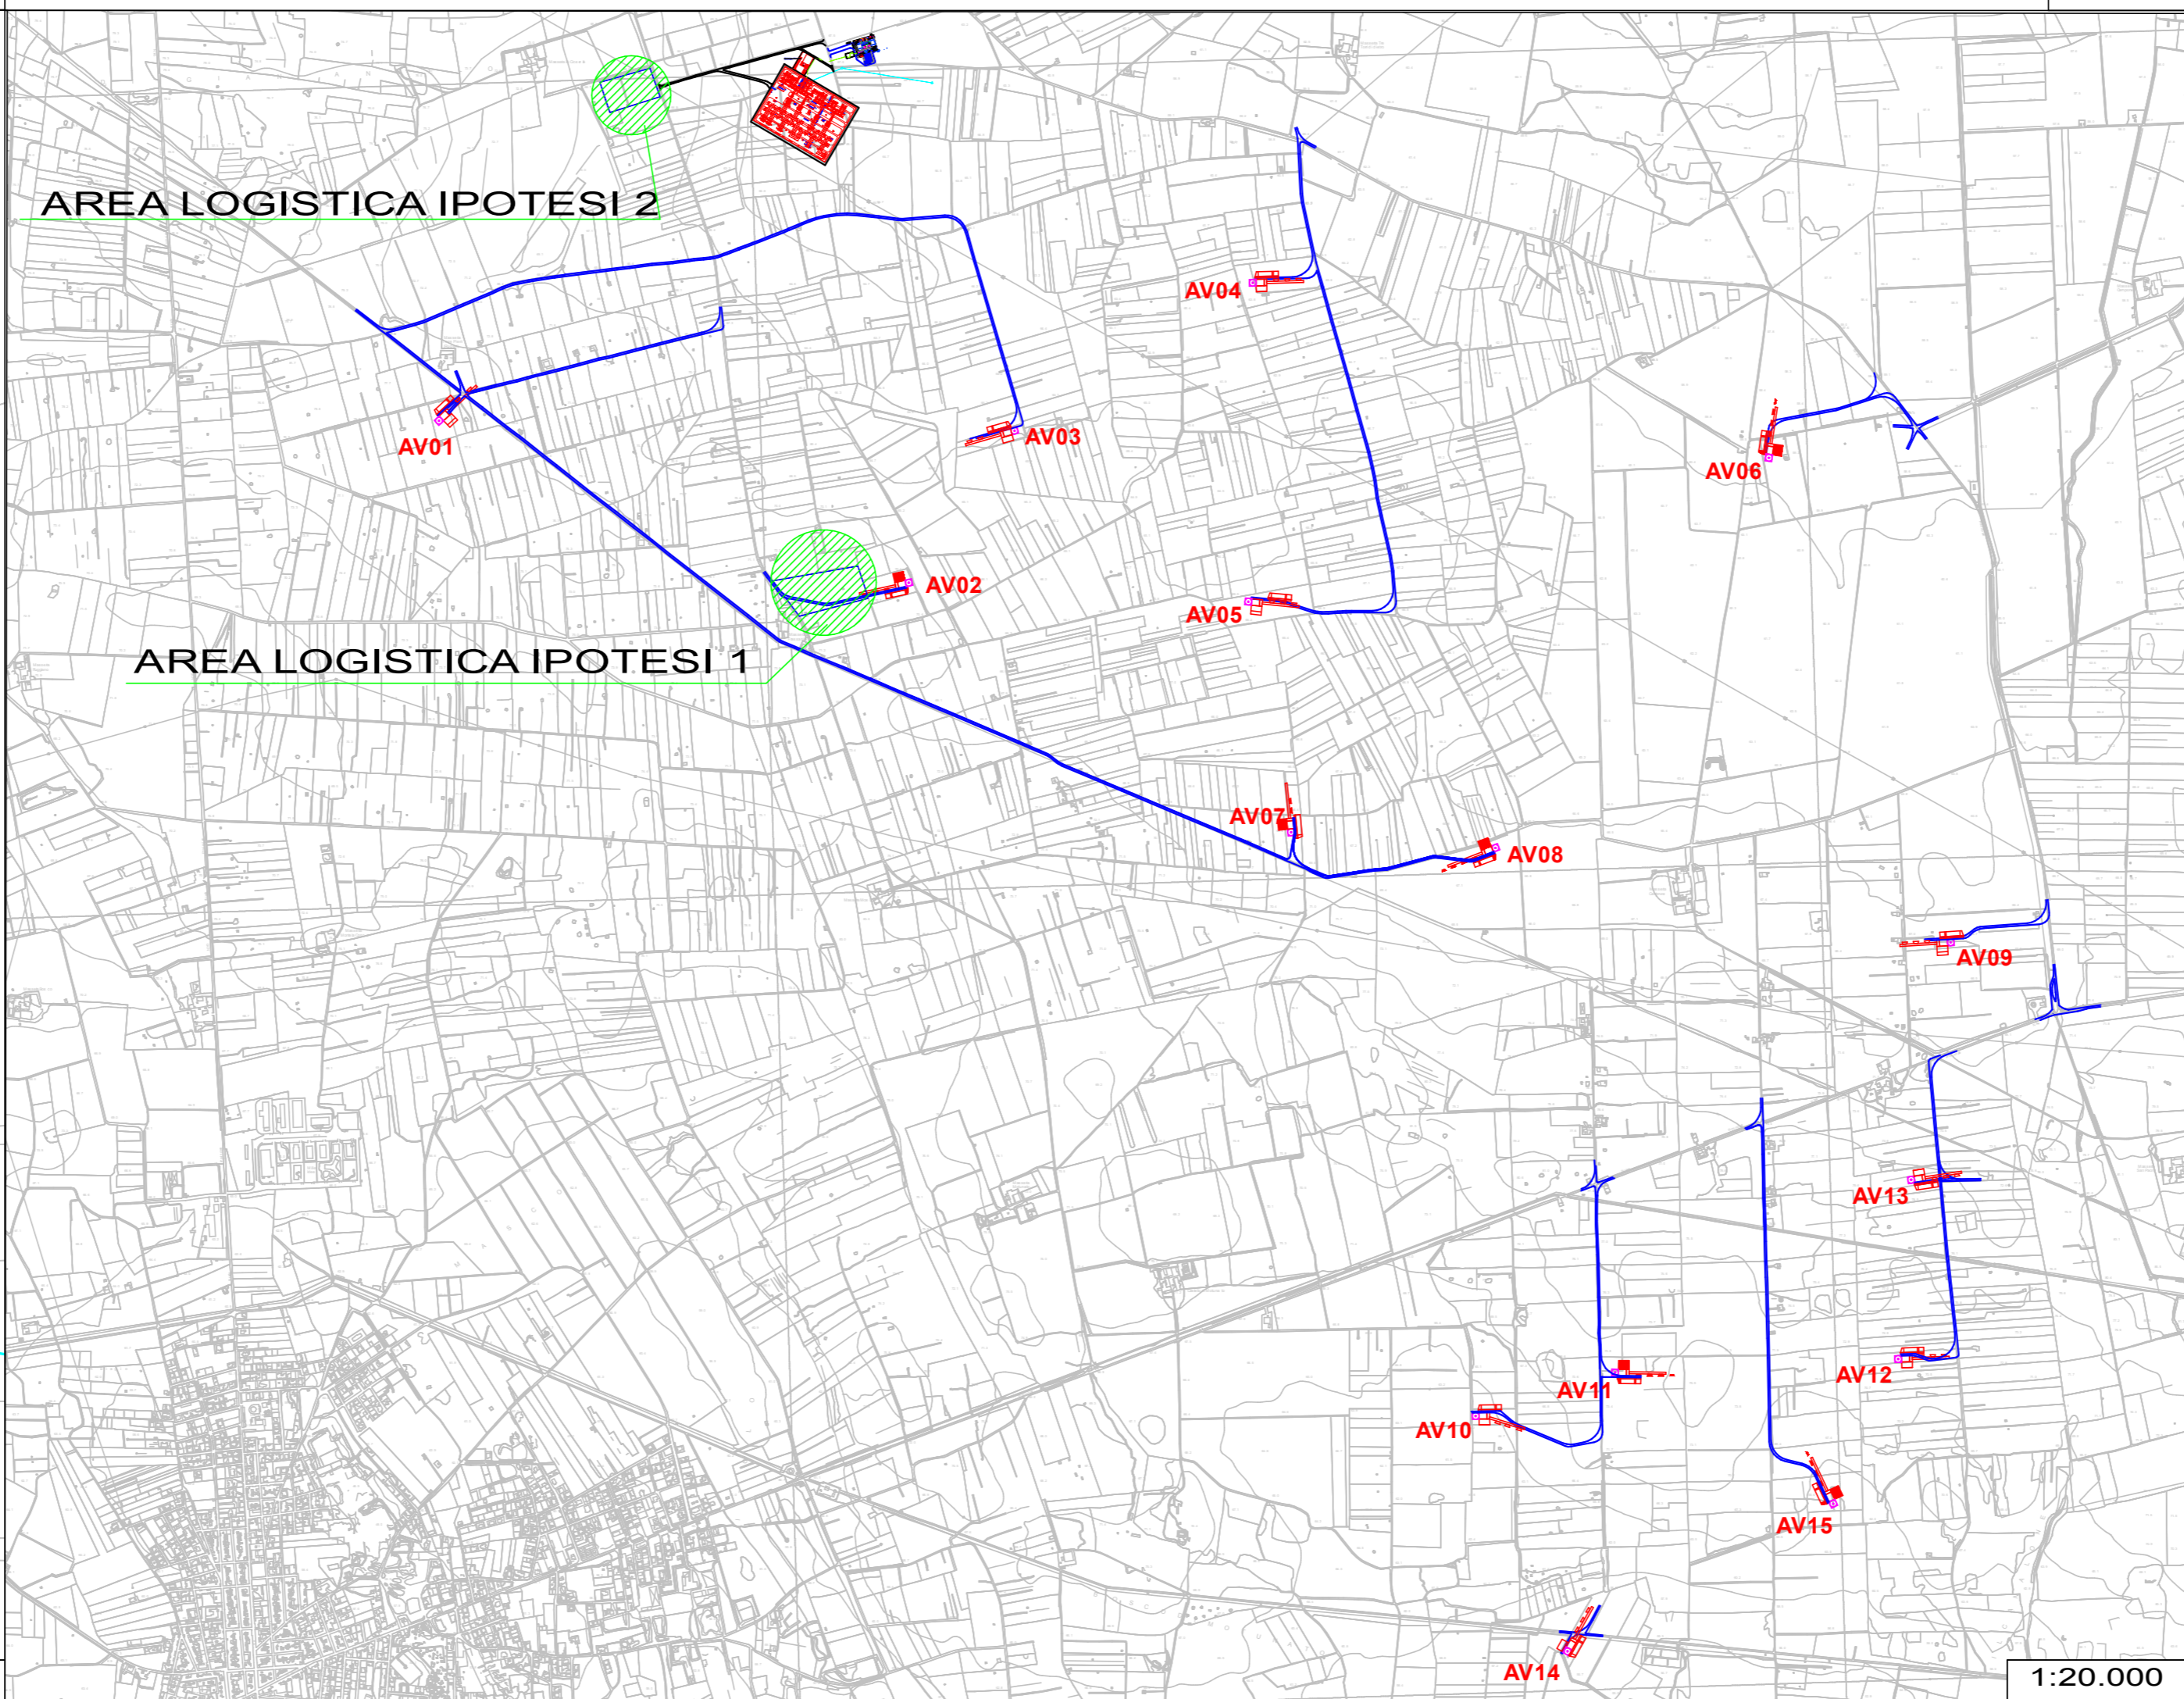
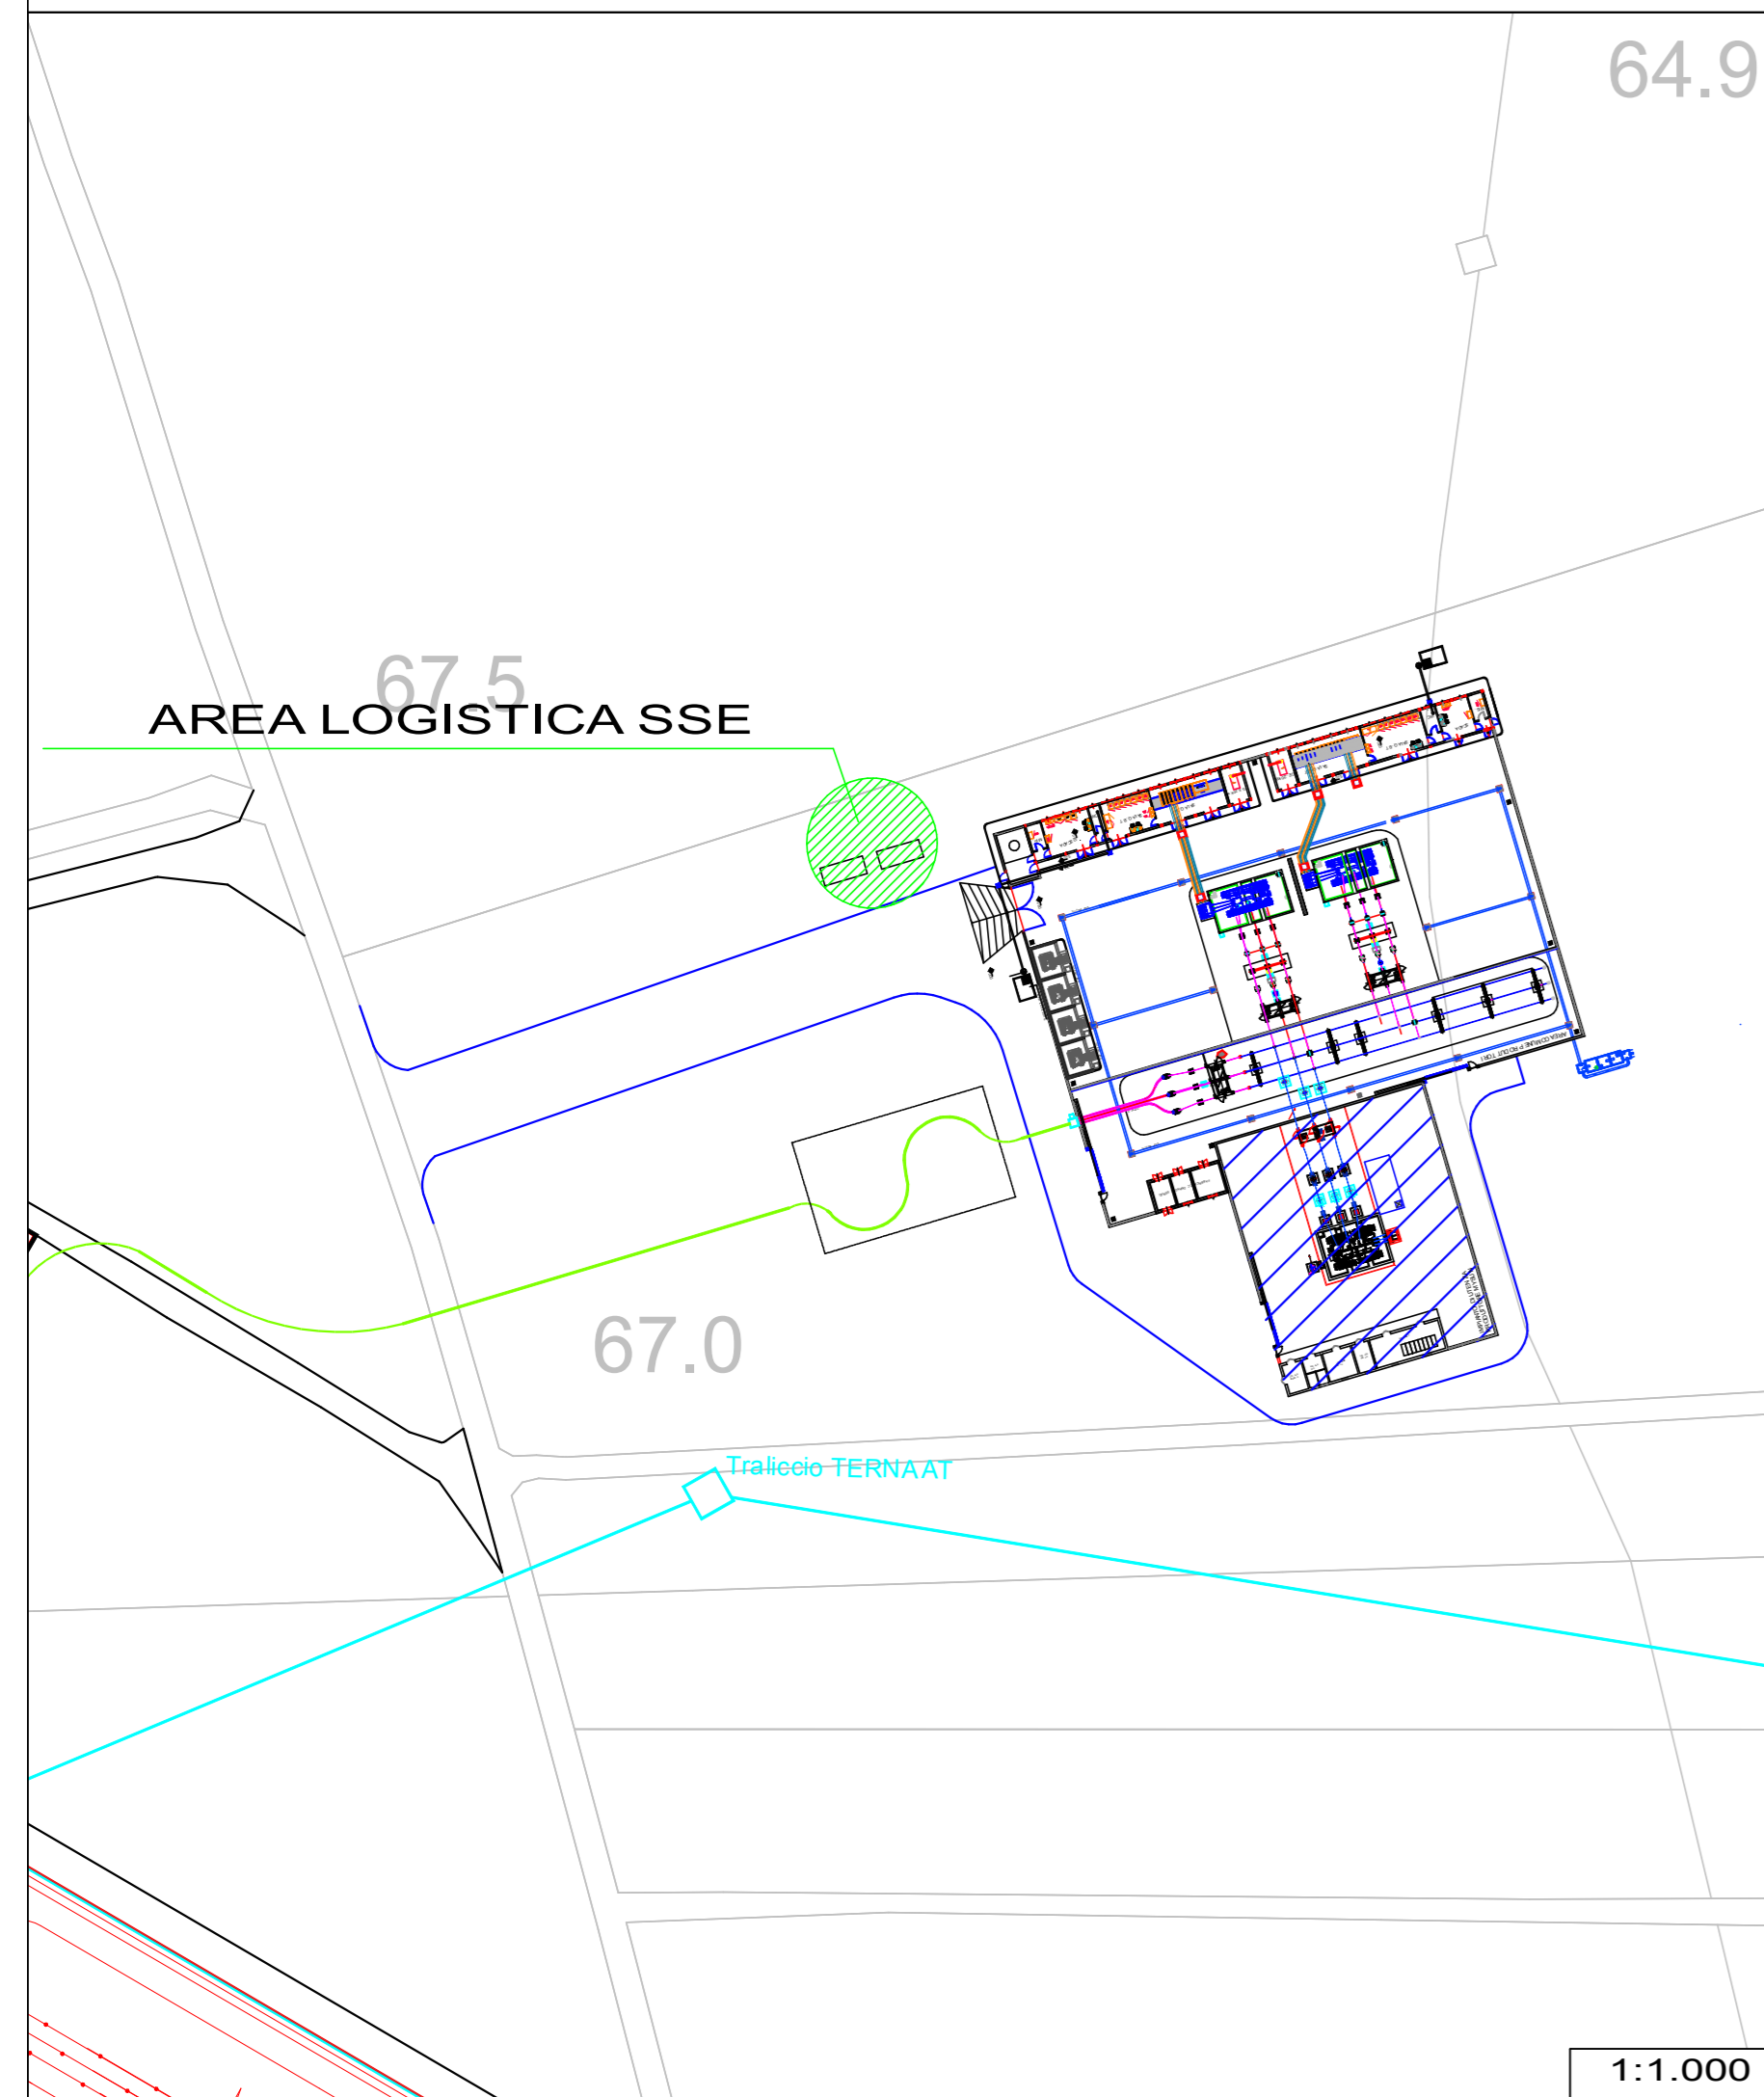


POZZO NERO STAGNO PER LO STOCCAGGIO DEI LIQUAMI
PROVENIENTI DAL LOCALE SERVIZI

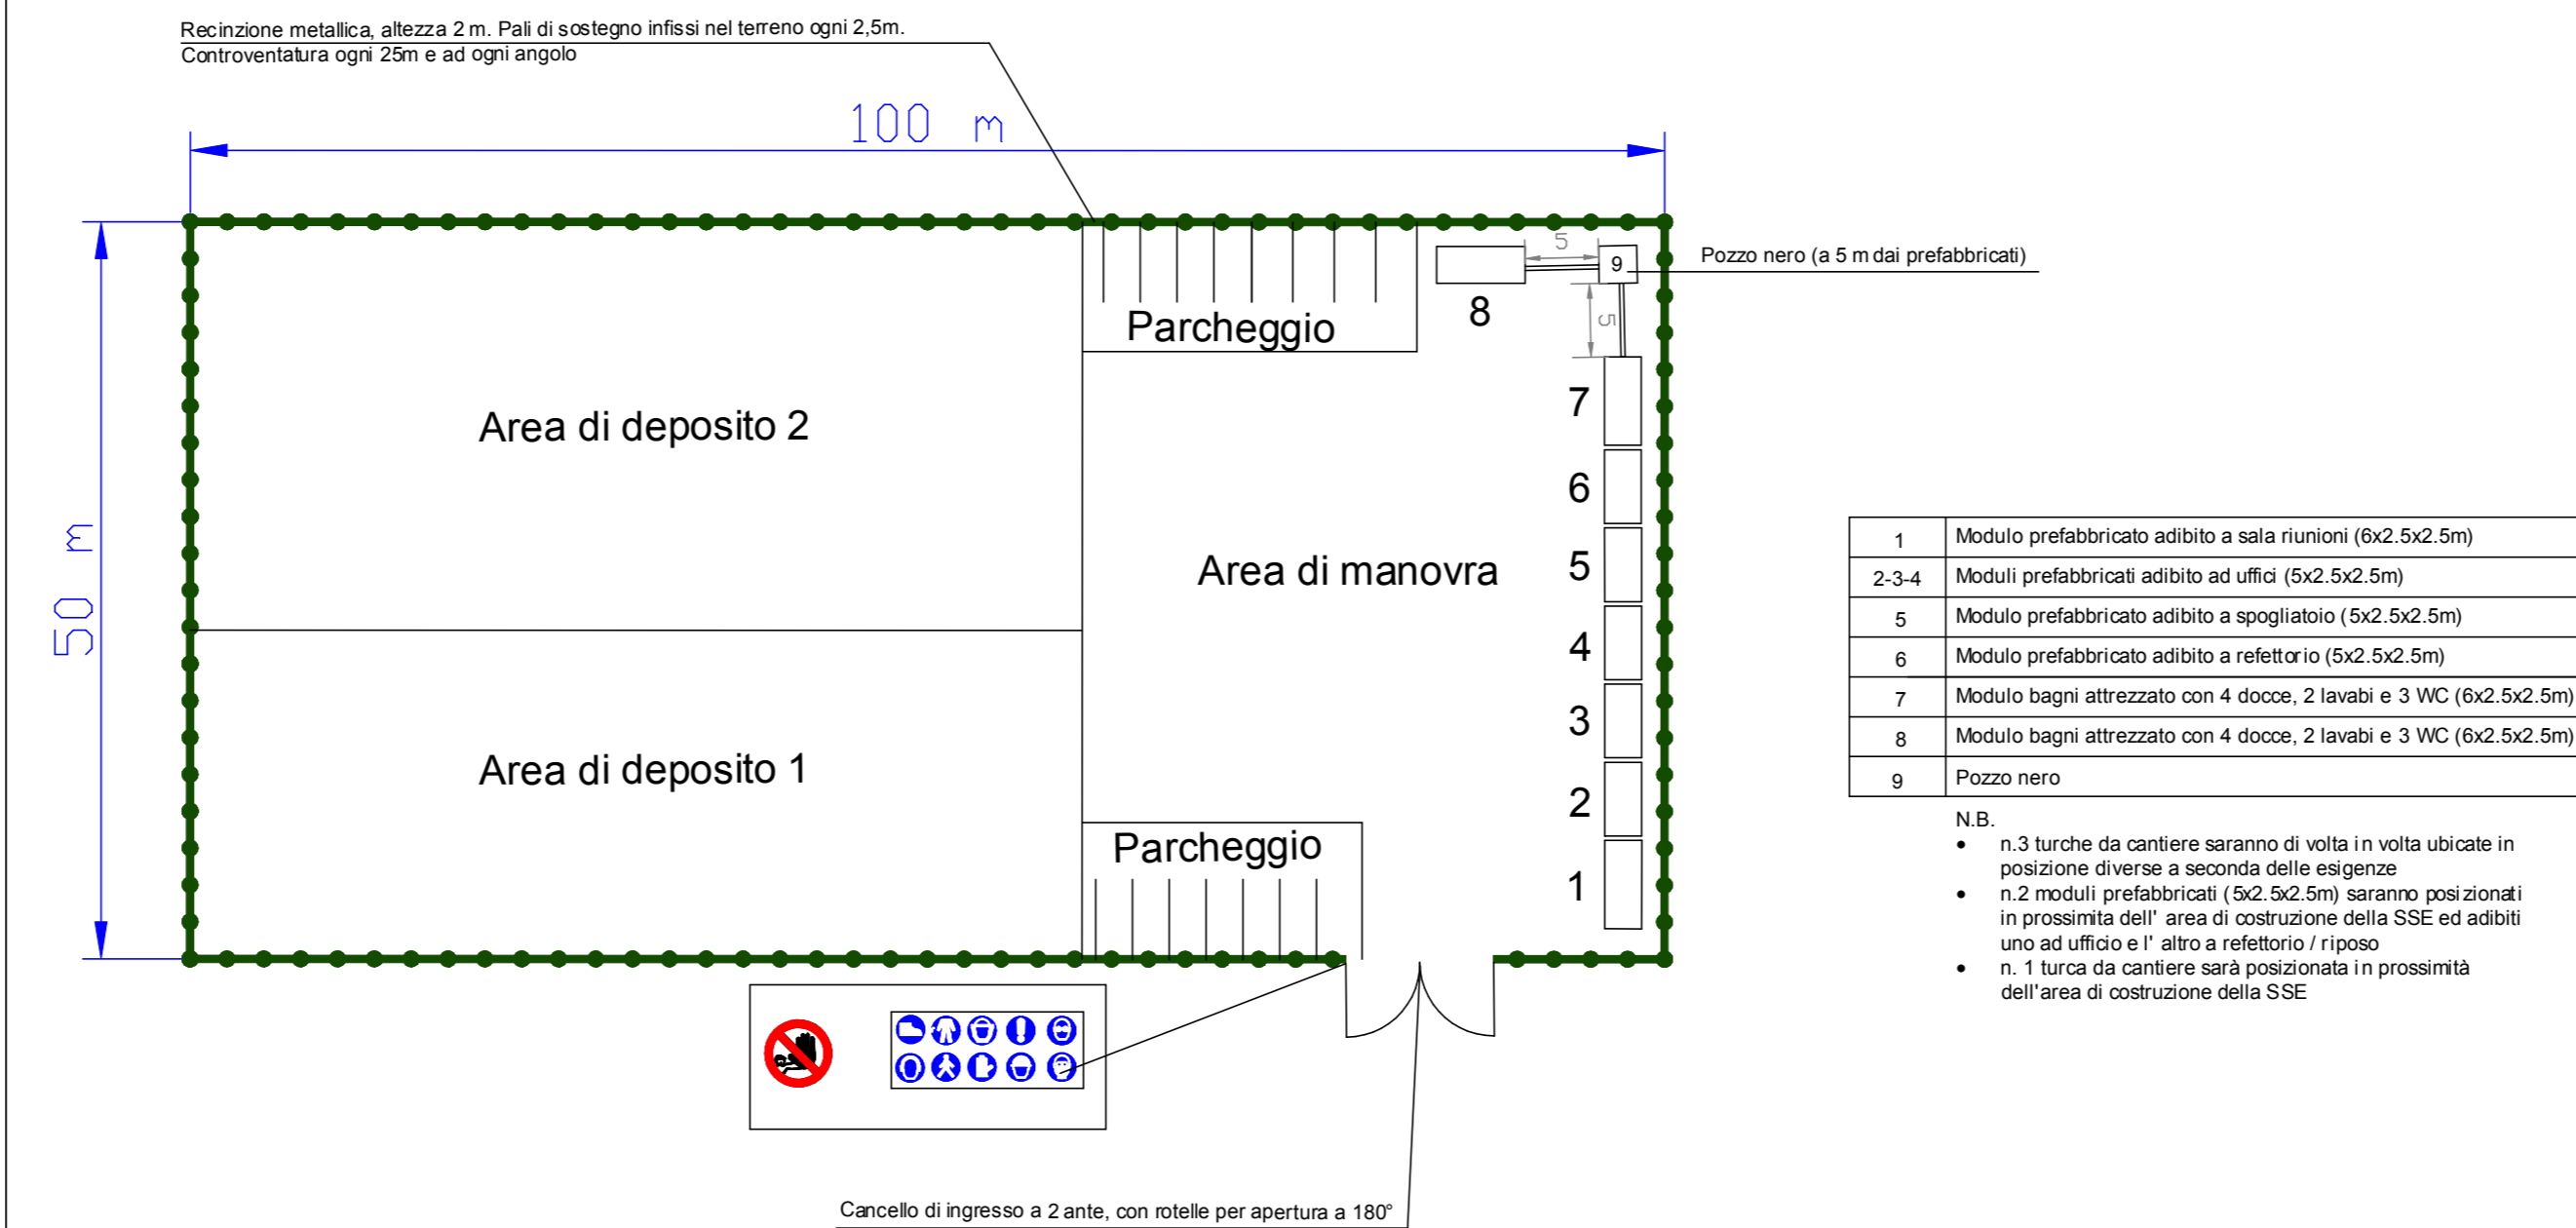

SERBATOIO IN VETRORESINA PER APPROVVIGIONAMENTO IDRICO
(Capacità 1000 litri)

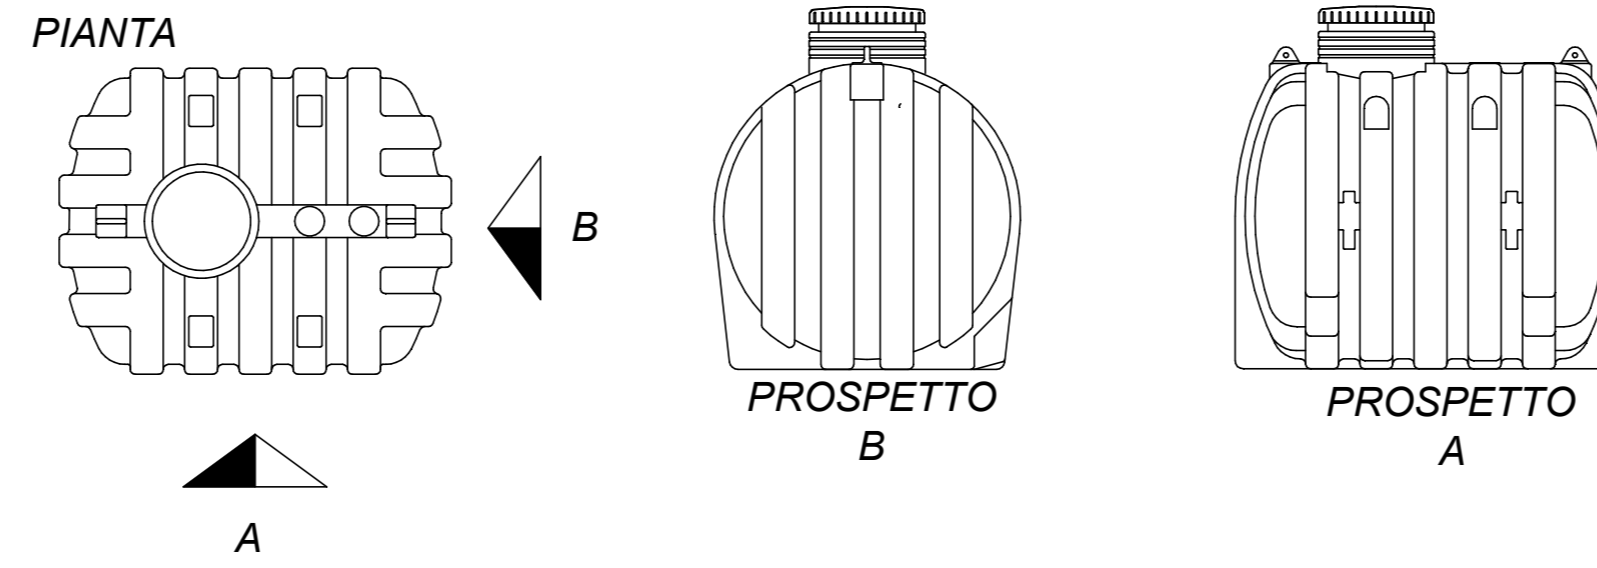

**REGIONE PUGLIA
COMUNE DI AVETRANA
PROVINCIA DI TARANTO**

**PROGETTO PER LA REALIZZAZIONE DI IMPIANTO PER LA
PRODUZIONE DI ENERGIA ELETTRICA DA FONTE EOLICA,
NONCHE' OPERE ED INFRASTRUTTURE CONNESSE, DI POTENZA
INSTALLATA DI 63 MW DENOMINATO "AVETRANA ENERGIA"**

OPERE DI CONNESSIONE ALLA RTN NEL COMUNE DI ERCHIE (BR)

PROGETTO DEFINITIVO
Codice STMG Tema: 201800410 - Identificativo AU Regione Puglia: PFQVY05

Tavola: **9a** Titolo: **AREA DI LOGISTICA DI CANTIERE**

Cod. Identificativo elaborato: **PFQVY05_ElaboratoGrafico_2_09a**

Progetto: **enerwind s.r.l.**
Via San Lorenzo 155 - cap 72023 MESAGNE (BR)
P.IVA 02549880744 - REA BR-154433 - enerwind@pec.it

Committente: **AVETRANA ENERGIA s.r.l.**
Piazza del Grano n.3 - cap 39100 BOLZANO (BZ)
P.IVA 03050420219 - REA BZ 227626 - avetrana.energia@legalmail.it

**SOCIETA' DEL GRUPPO
FRI-ELGREENPOWER**
FRI-EL GREEN POWER S.p.A.
Piazza della Rotonda, 2 - 00186 Roma (RM) - Italia
Tel. +39 06 6980 4163 - Fax. +39 06 6821 2764
Email: info@fri-ela - P. IVA 0133770218

MSC innovative solutions s.r.l.
Via Milizia n.55 - 73100 LECCE (ITALY)
P.IVA 04238790759 - msc.innovativesolutions@pec.it

STC
Via V.M. Stampacchia, 48
73100 - LECCE
stcprogetti@legalmail.it

Dott. Ing. Fabio Calcarella
Piazza Mazzini, 64 - 73100 - Lecce (LE)
tel. +39 0832 1594953 - fabio.calcarella@gmail.com

Indagine Specialistiche	Data	Revisione	Redatto	Approvato
	Geneseo 2020	Prima Emissione	FC-GM	WT

Data: Gennaio 2020 | Scala: Varie | File: | Controllato: | Formato: **A1**

Al sensi e per gli effetti degli art.19 e 99 della Legge n.633 del 22 aprile 1941, ci riserviamo la proprietà intellettuale e materiale di questo elaborato e facciamo espresso divieto a chiunque di renderlo noto a terzi o di riprodurlo anche in parte, senza la nostra preventiva autorizzazione scritta.