

**REGIONE PUGLIA**  
**COMUNE DI AVETRANA**  
**PROVINCIA DI TARANTO**

**PROGETTO PER LA REALIZZAZIONE DI IMPIANTO PER LA  
PRODUZIONE DI ENERGIA ELETTRICA DA FONTE EOLICA,  
NONCHE' OPERE ED INFRASTRUTTURE CONNESSE, DI POTENZA  
INSTALLATA DI 63 MW DENOMINATO "AVETRANA ENERGIA"**

**OPERE DI CONNESSIONE ALLA RTN NEL COMUNE DI ERCHIE (BR)**

**PROGETTO DEFINITIVO**

Codice STMG Terna: 201800410 - Identificativo AU Regione Puglia: PFQVY05

Tavola :

**17**

Titolo :

**Sottostazione elettrica utente  
Inquadramento su CTR**

Cod. Identificativo elaborato :

**PFQVY05\_ElaboratoGrafico\_3\_17**

Progetto:



Via San Lorenzo 155 - cap 72023 MESAGNE (BR)  
P.IVA 02549880744 - REA BR-154453 - enerwind@pec.it



Via Milizia n.55 - 73100 LECCE (ITALY)  
P.IVA 04258790759 - msc.innovativesolutions@pec.it



Via V.M. Stampacchia, 48  
73100 - LECCE  
stcprogetti@legalmail.it

Dott. Ing. Fabio Calcarella  
Piazza Mazzini, 64 - 73100 - Lecce (LE)  
tel. +39 0832 1594953 - fabio.calcarella@gmail.com



Committente:

**AVETRANA ENERGIA s.r.l.**

Piazza del Grano n.3 - cap 39100 BOLZANO (BZ)  
P.IVA 03050420219 - REA BZ 227626 - avetrana.energia@legalmail.it

SOCIETA' DEL GRUPPO



FRI-EL GREEN POWER S.p.A.  
Piazza della Rotonda, 2 - 00186 Roma (RM) - Italia  
Tel. +39 06 6880 4163 - Fax. +39 06 6821 2764  
Email: info@fri-el.it - P. IVA 01533770218

Indagine Specialistiche :

Data	Revisione	Redatto	Approvato
Gennaio 2020	Prima Emissione	FC-SM	MT

Data: Gennaio 2020


Scala : varie

File:

Controllato:


Formato: **A3**

*Ai sensi e per gli effetti degli art.9 e 99 della Legge n.633 del 22 aprile 1941 , ci riserviamo la proprietà intellettuale e materiale di questo elaborato e facciamo espresso divieto a chiunque di renderlo noto a terzi o di riprodurlo anche in parte, senza la nostra preventiva autorizzazione scritta.*

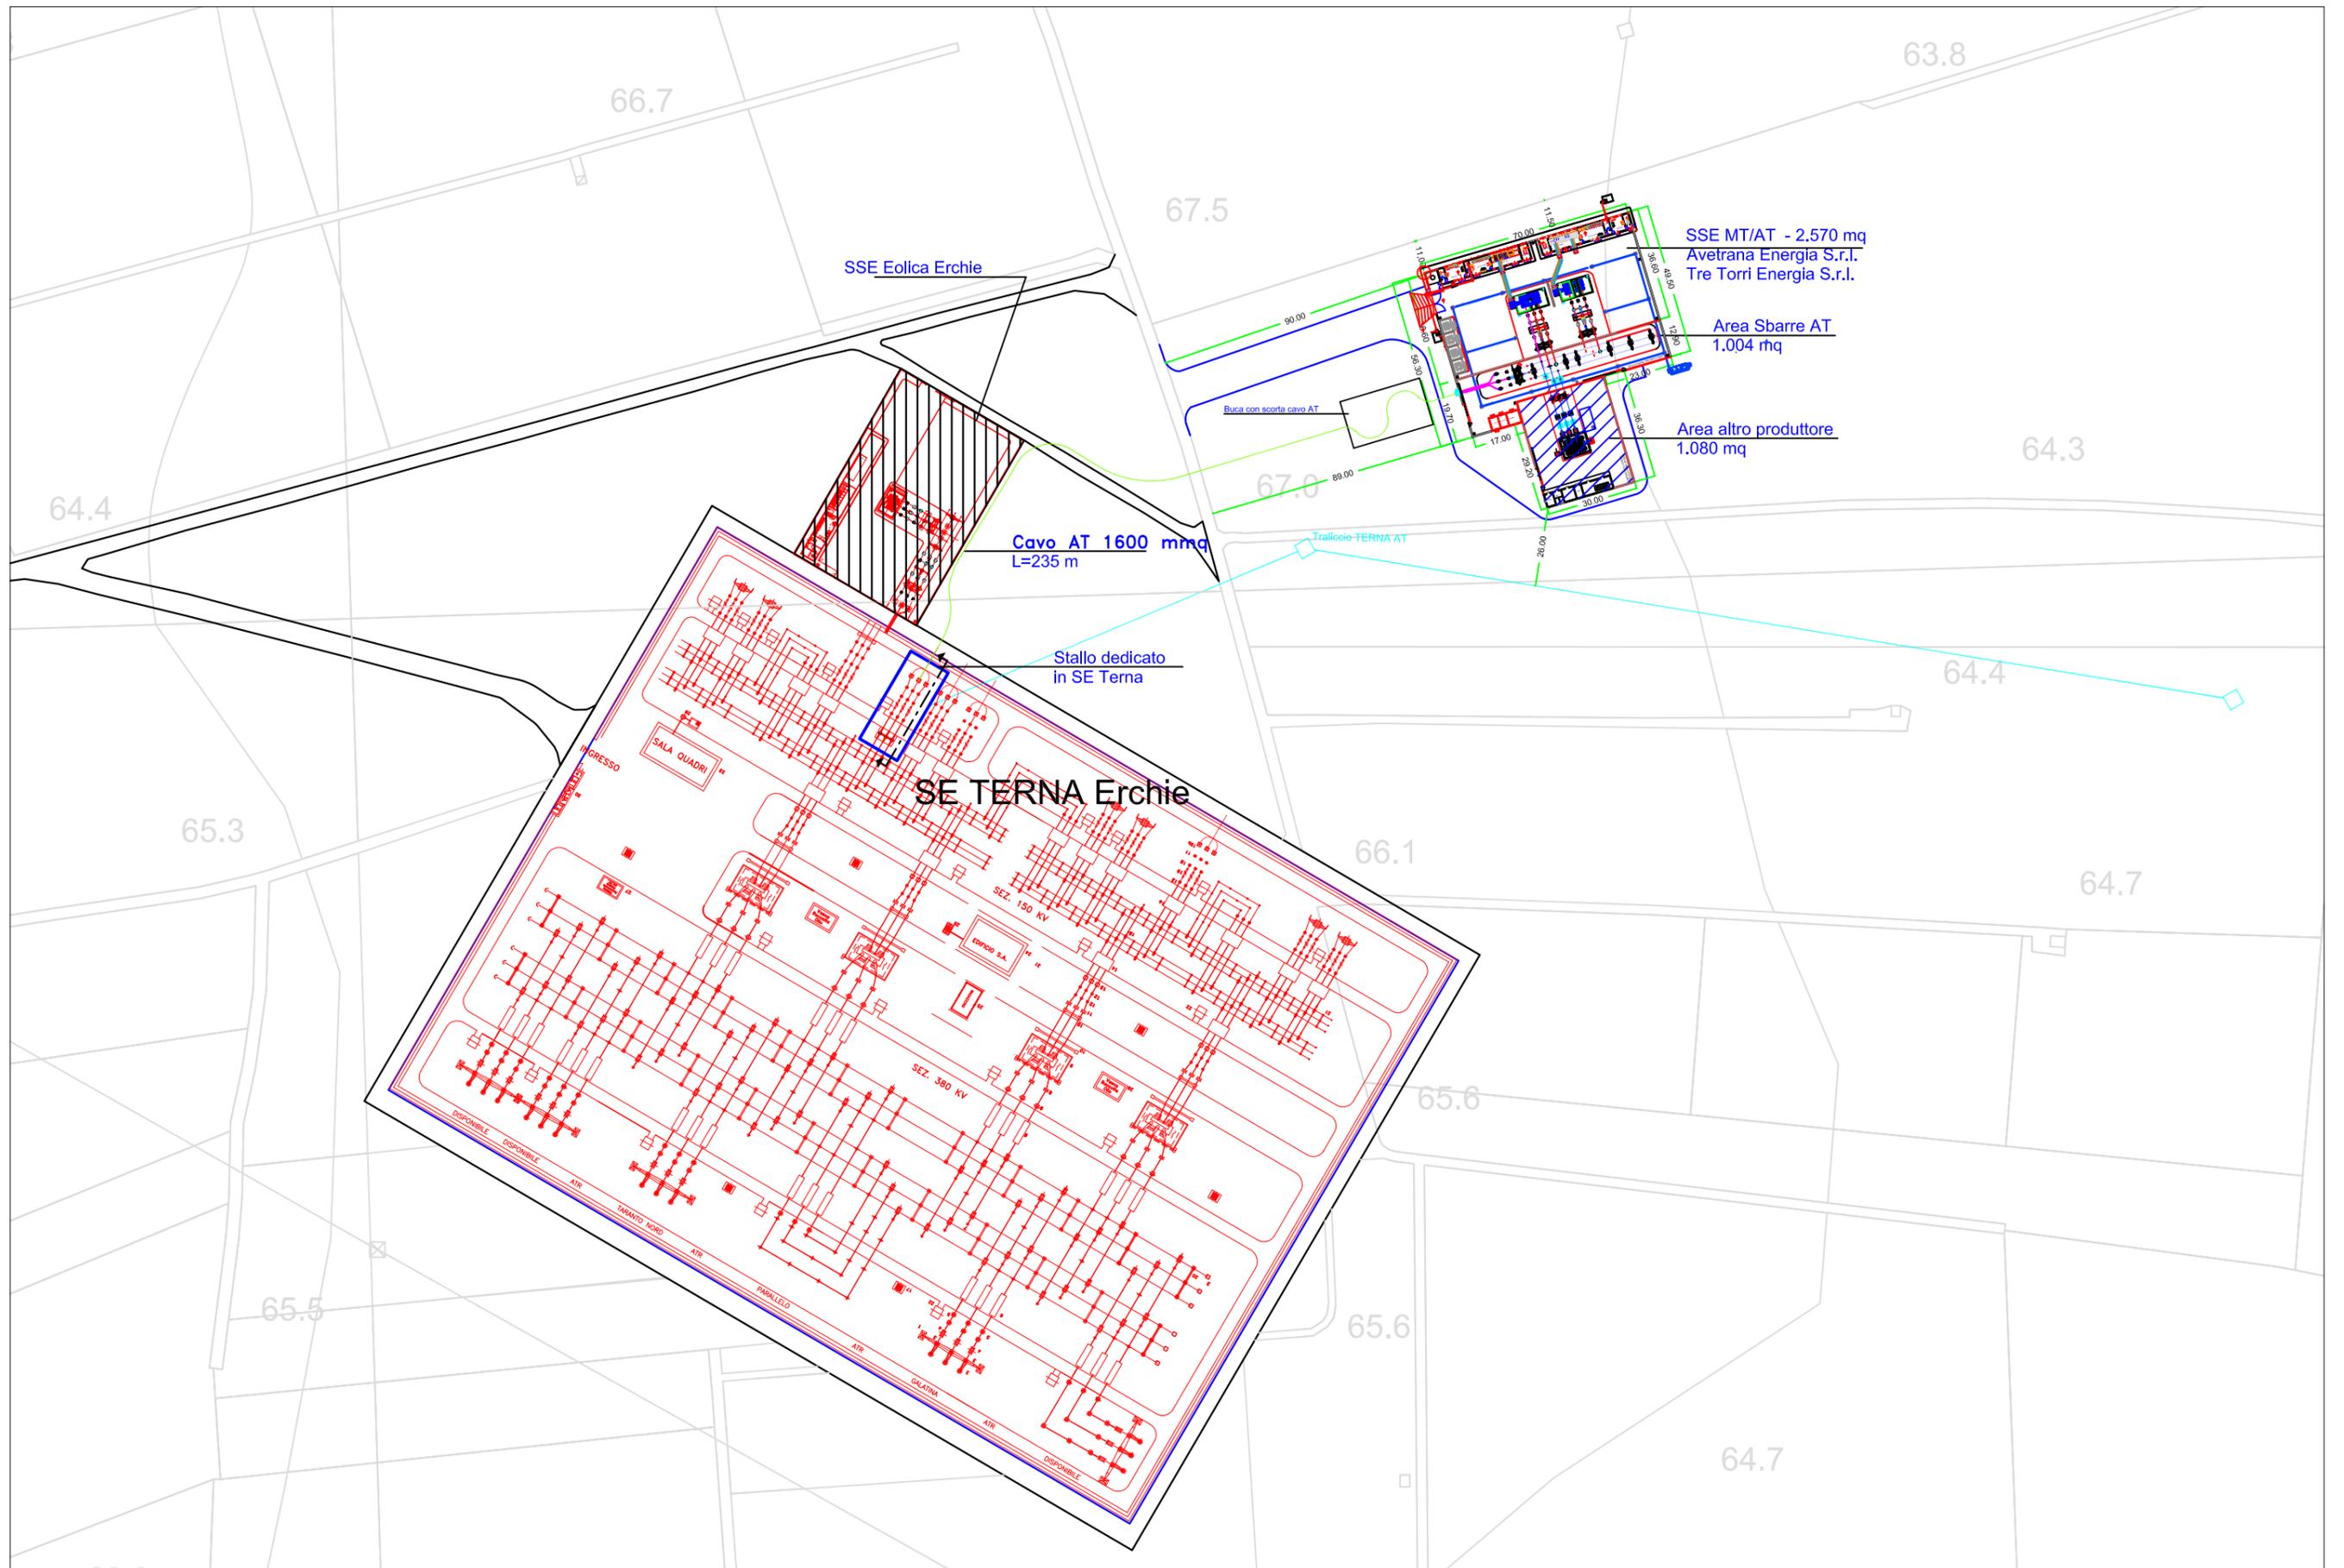

Corografia - SE Terna e SSE Utente su Carta Tecnica Regionale

Scala 1:2.000

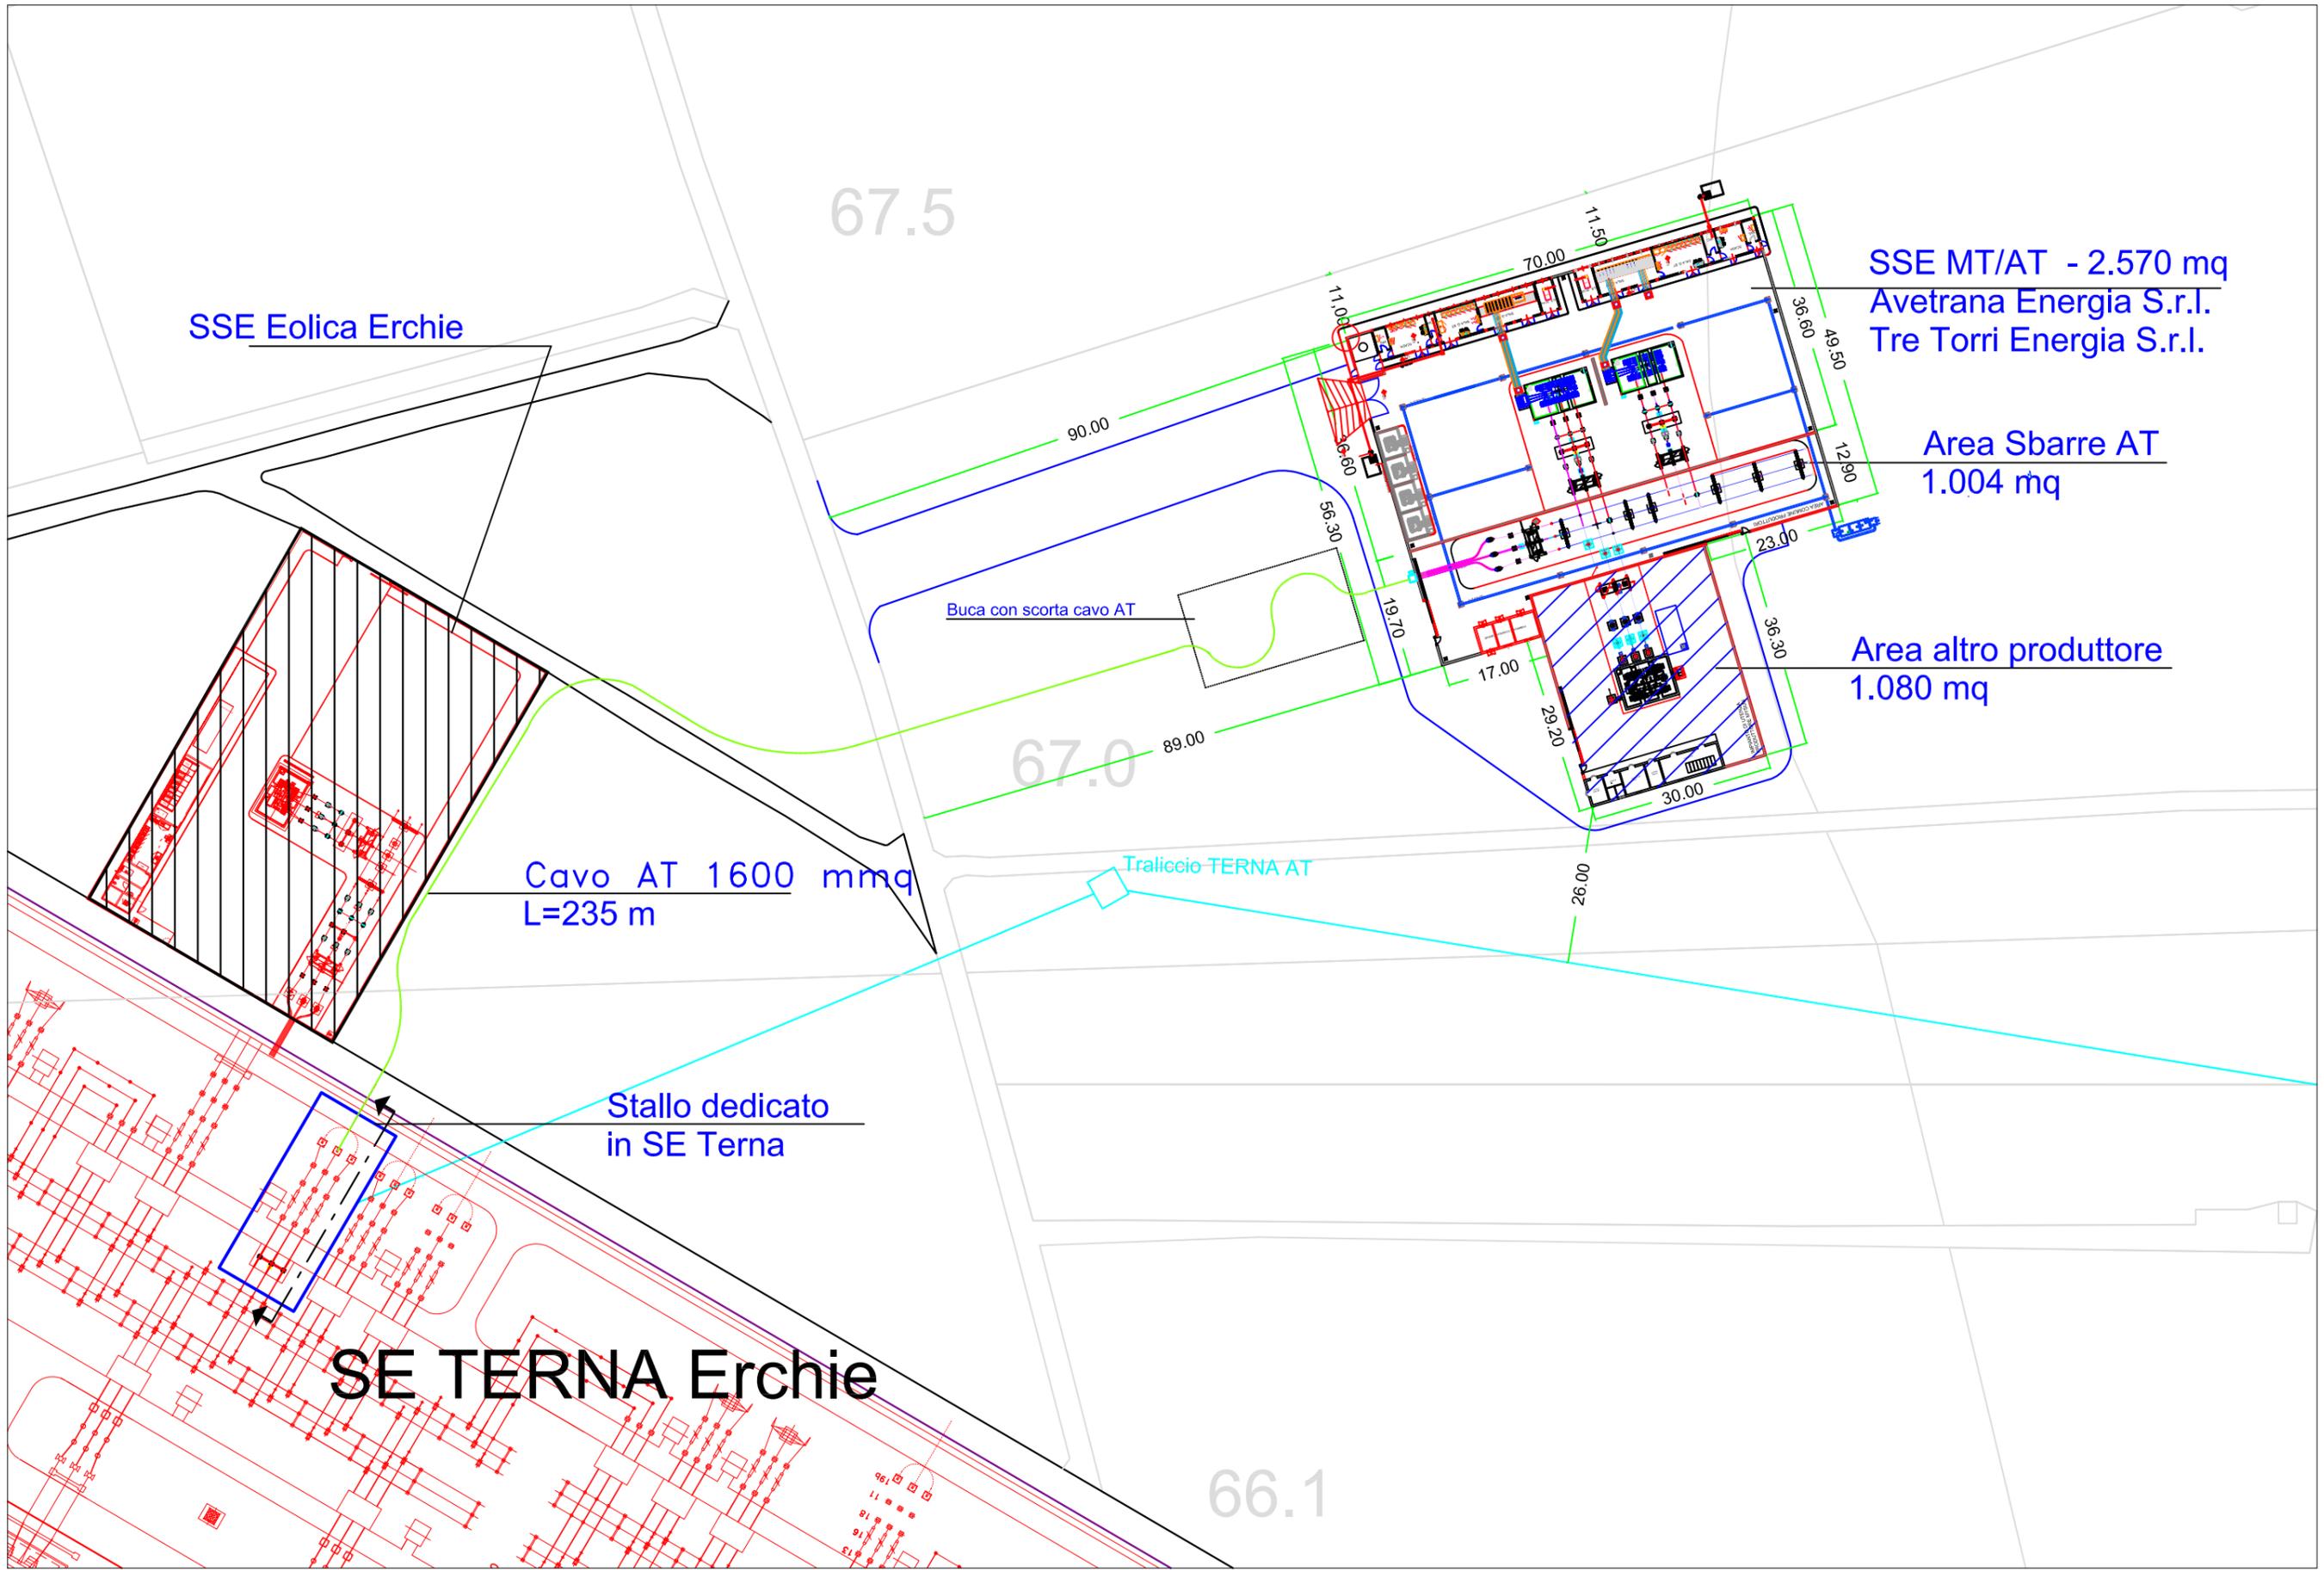

SSE Eolica Erchie

67.5

SSE MT/AT - 2.570 mq  
Avetrana Energia S.r.l.  
Tre Torri Energia S.r.l.

Area Sbarre AT  
1.004 mq

Area altro produttore  
1.080 mq

Buca con scorta cavo AT

67.0

Cavo AT 1600 mmq  
L=235 m

Traliccio Terna AT

Stallo dedicato  
in SE Terna

SE TERNA Erchie

66.1