


LEGENDA APPARECCHIATURE AT	
1	TRASFORMATORE MT/AT
2	SCARICATORE SOVRATENSIONI
3	TA
4	INTERRUTTORE TRIPOLARE AT
5	TV INDUTTIVO
6	SEZ. TRIPOLARE ORIZZ. AT CON LAME DI TERRA
7	SOSTEGNO SBARRE MT
8	SOSTEGNO MESSA A TERRA NEUTRO TRAFLO AT
9	COLONNINO SOSTEGNO SBARRE AT
10	COLONNINO ISOLATORE AT
11	SEZ. TRIPOLARE ORIZZ. AT CON LAME DI TERRA
12	SCARICATORE DI SOVRATENSIONE
13	COLONNINI PARTENZA CAVI AT

AREA AVETRANA ENERGIA/ENERWIND 2.570 mq
 AREA MYSUN 1.050 mq
 AREA COMUNE AI PRODUTTORI (SBARRE AT) 1.004 mq

IMPIANTO DI UTENZA
 PRODUTTORE MYSUN

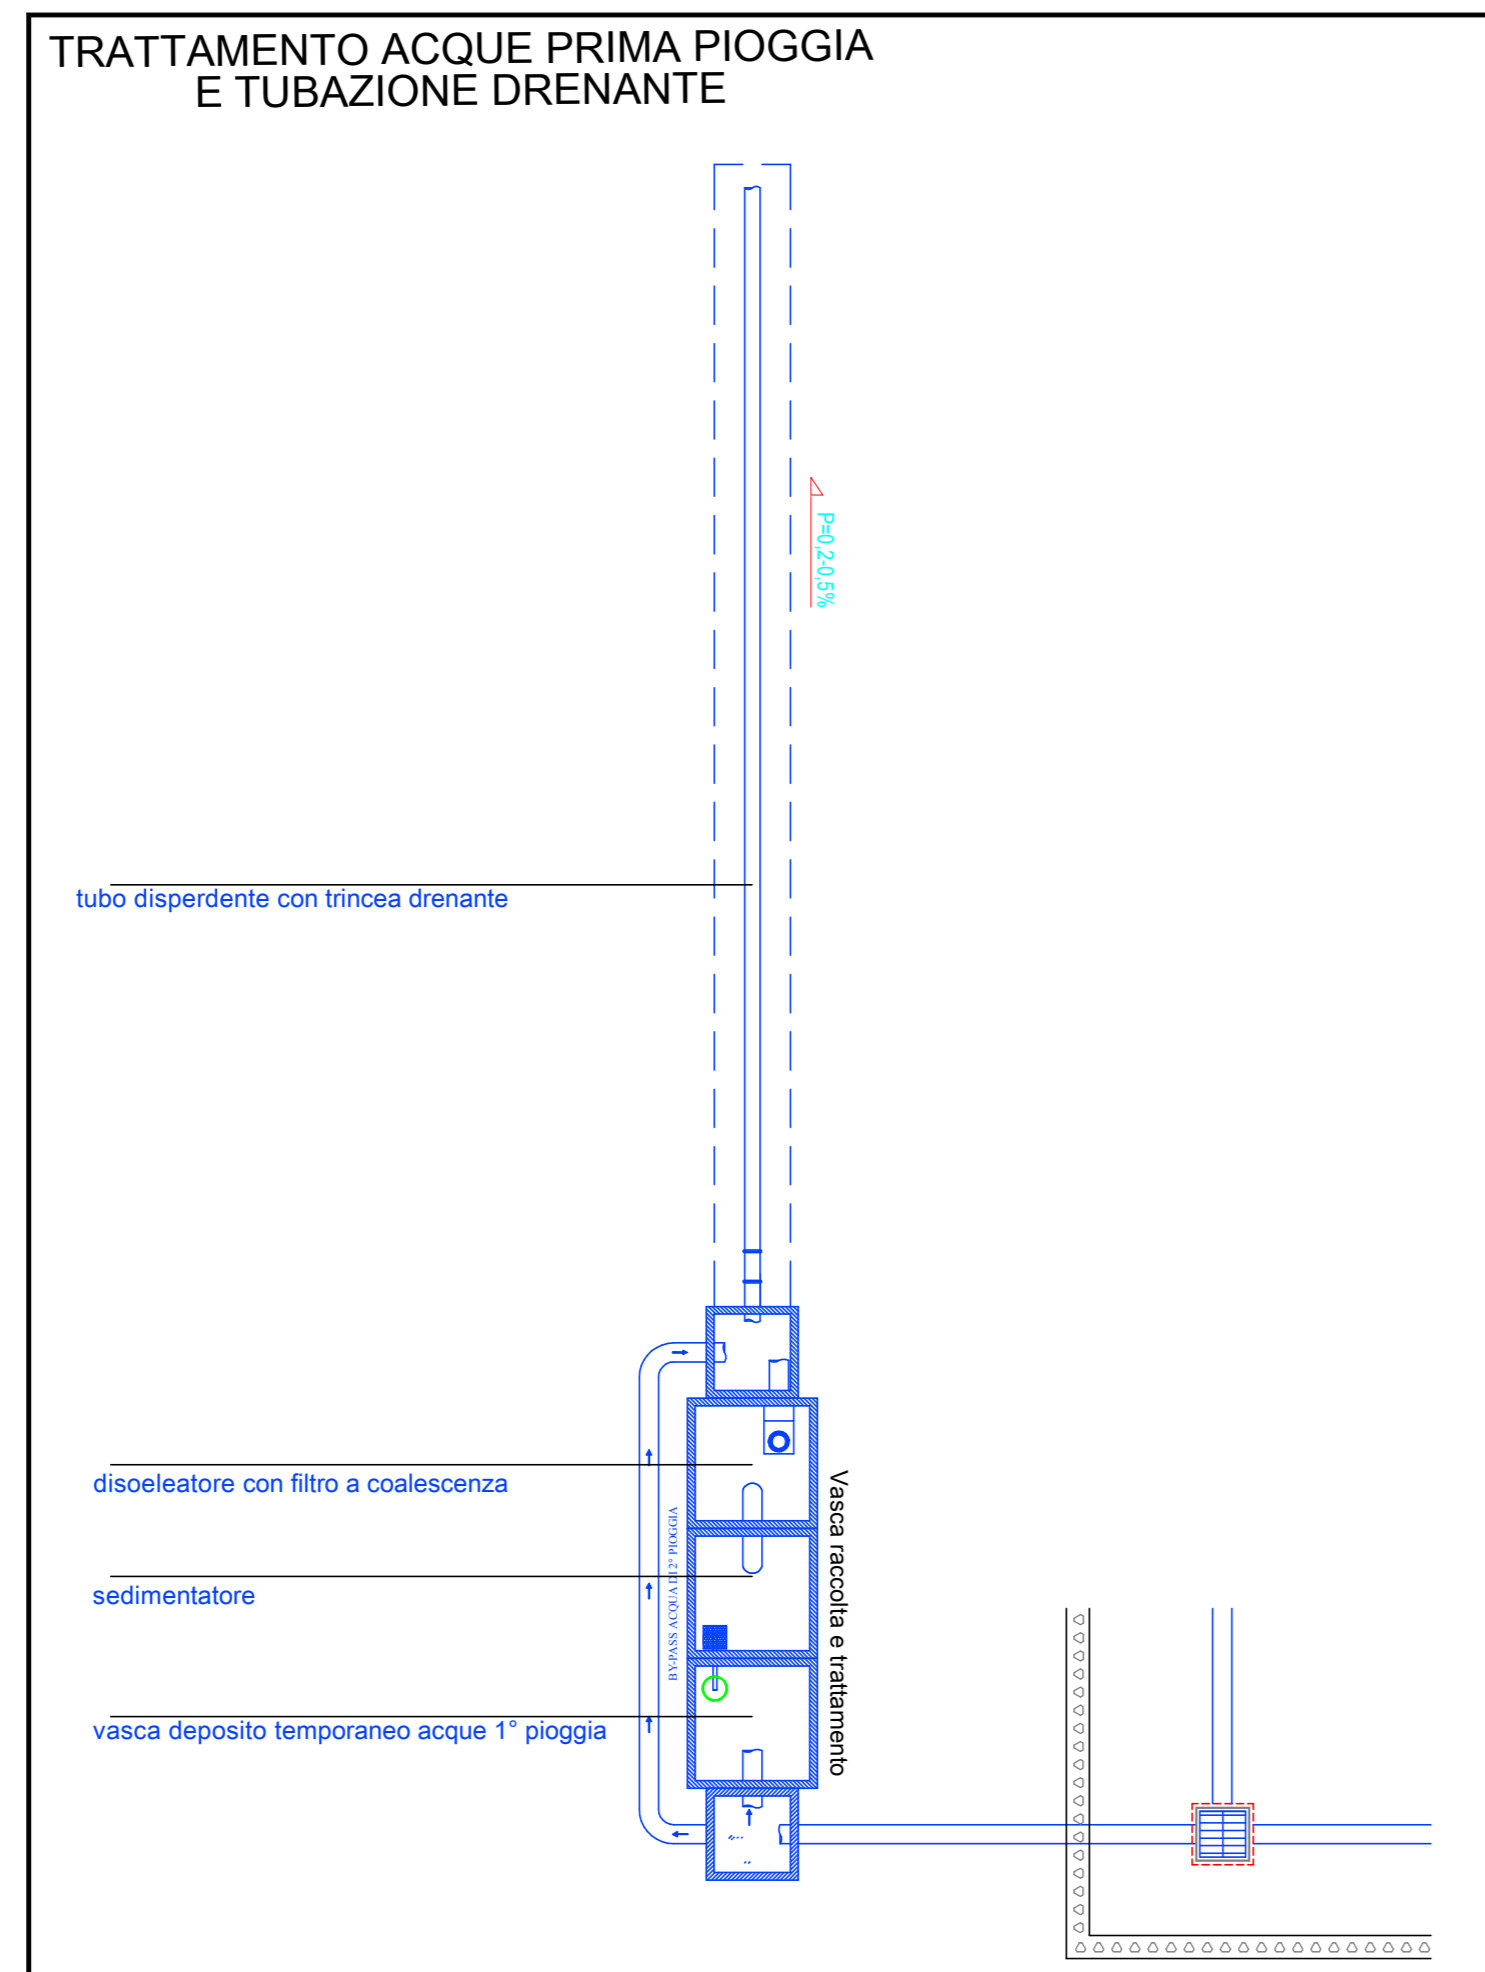

Regione Puglia
 COMUNE DI AVETRANA - COMUNE DI ERCHIE
 Provincia di Brindisi
 PROGETTO PER LA REALIZZAZIONE DI IMPIANTO PER LA
 PRODUZIONE DI ENERGIA ELETTRICA DA FONTI RINNOVABILI,
 NONCHE' OPERE CONNESSE ED INFRASTRUTTURE, DI POTENZA
 INSTALLATA DI 63 MW ALIMENTATA DA EOLICA
 DENOMINATO "AVETRANA ENERGIA"

PROGETTO DEFINITIVO
 Codice STMG Tema: 201800410 - Identificativo AU Regione Puglia: PFQVY05

Tavola: 19
 Titolo: Sottostazione elettrica utente Planimetria

Codice identificativo elaborato: PFQVY05_ElaboratoGrafico_3_19

Progetto: enerwind s.r.l.
 Via San Lorenzo 105 - cap 72023 MEDAGLIA (BR)
 P.IVA 02549880744 - REA BR 134453 - enerwind@pec.it

Comitente: AVETRANA ENERGIA s.r.l.
 Piazza dei Comuni 12 - cap 73100 MOTTOLA (BT)
 P.IVA 03550420219 - REA BT 227626 - avetrana.energia@legeme.it

SOCIETA' DEL GRUPPO: FRI-EL GREEN POWER S.p.A.
 FRI-EL GREEN POWER S.p.A.
 Piazza della Libertà 1 - cap 00186 ROMA (RM) - Italia
 Tel. +39 06 6880 4143 - Fax. +39 06 6821 2141
 Email: avog@fri-el.it - P.IVA 0153379018

Ing. Fabio Calcarella
 Piazza Mazzini, 64 - 73100 - Lecce (LE)
 Tel. +39 0832 1549653 - fabio.calcarella@gmail.com

Indagine Specialistiche:
 Data: Gennaio 2020
 Revisione: Prima Emissione
 Acquisito: PC-SM
 Approvato: HT

Scala: 1:100
 Formato: AO

Al sensi e per gli effetti dell'art. 17 e 19 della Legge n.632 del 02 aprile 1981, ci riserviamo la proprietà intellettuale e materiale di questo elaborato e facciamo esplicita riserva di copyright e di tutti i diritti di riproduzione anche in parte, senza la nostra preventiva autorizzazione scritta.

