



Sezione Stallo Linea in cavo 150 kV SE 380/150 kV di Erchie (BR)

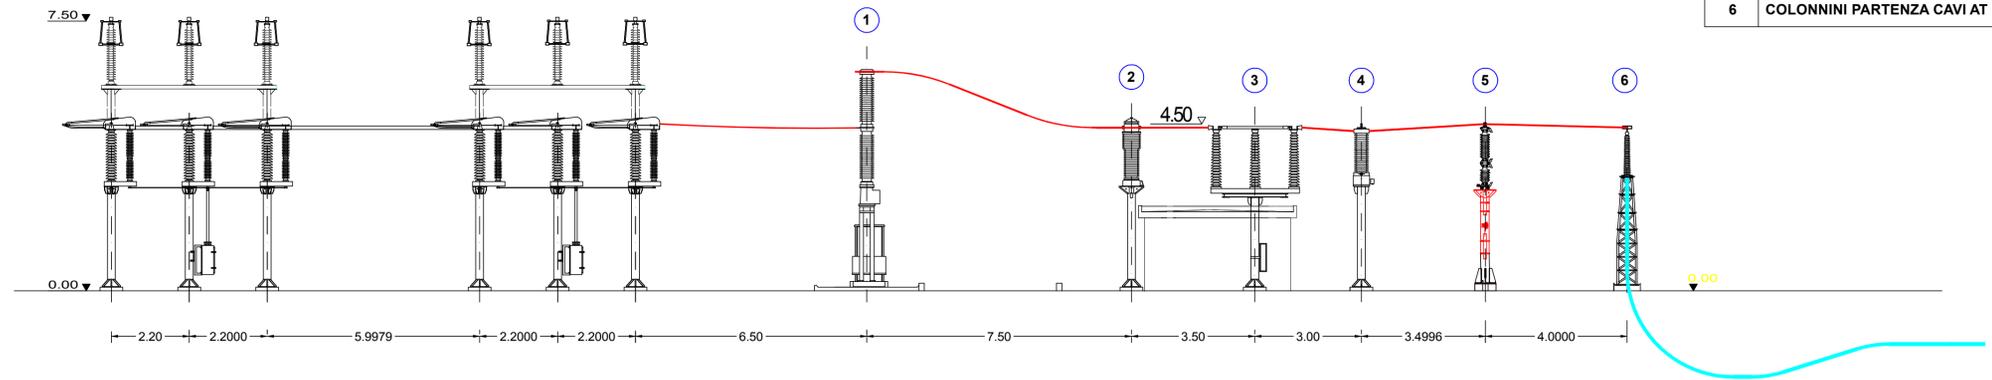


LEGENDA APPARECCHIATURE AT	
1	INTERRUTTORE TRIPOLARE AT
2	TA
3	SEZIONATORE TRIPOLARE ORIZZONTALE AT
4	TV INDUTTIVO
5	SCARICATORE SOVRATENSIONI
6	COLONNINI PARTENZA CAVI AT

SSE 30/150 kV - Sezioni Apparecchiature AT

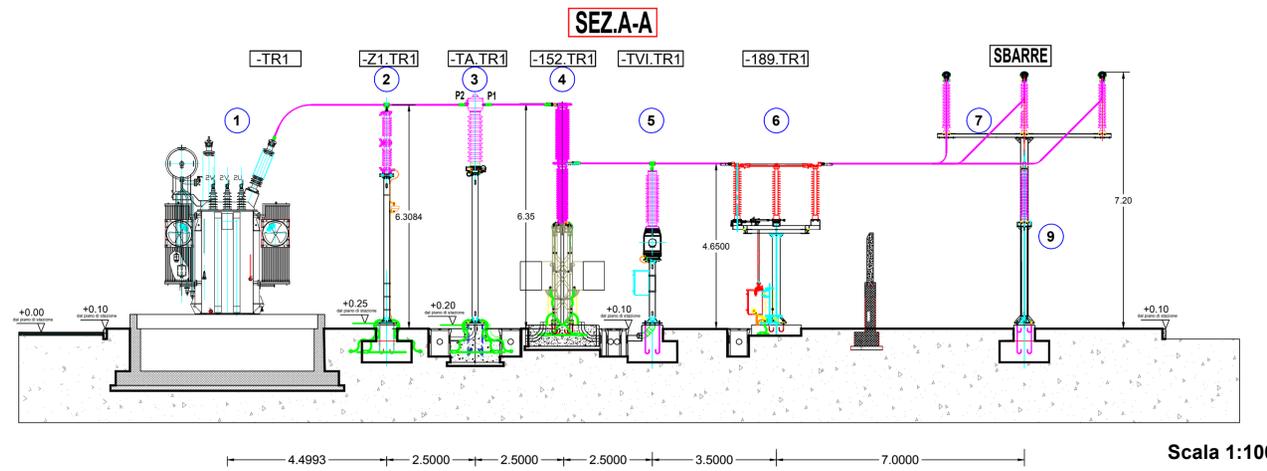

LEGENDA APPARECCHIATURE AT	
1	TRASFORMATORE MT/AT
2	SCARICATORE SOVRATENSIONI
3	TA
4	INTERRUTTORE TRIPOLARE AT
5	TV INDUTTIVO
6	SEZ. TRIPOLARE ORIZZ. AT CON LAME DI TERRA
7	SOSTEGNO SBARRE MT
8	SOSTEGNO MESSA A TERRA NEUTRO TRAFO AT
9	COLONNINO SOSTEGNO SBARRE AT
10	COLONNINO ISOLATORE AT
11	SEZ. TRIPOLARE ORIZZ. AT CON LAME DI TERRA
12	SCARICATORE DI SOVRATENSIONE
13	COLONNINI PARTENZA CAVI AT

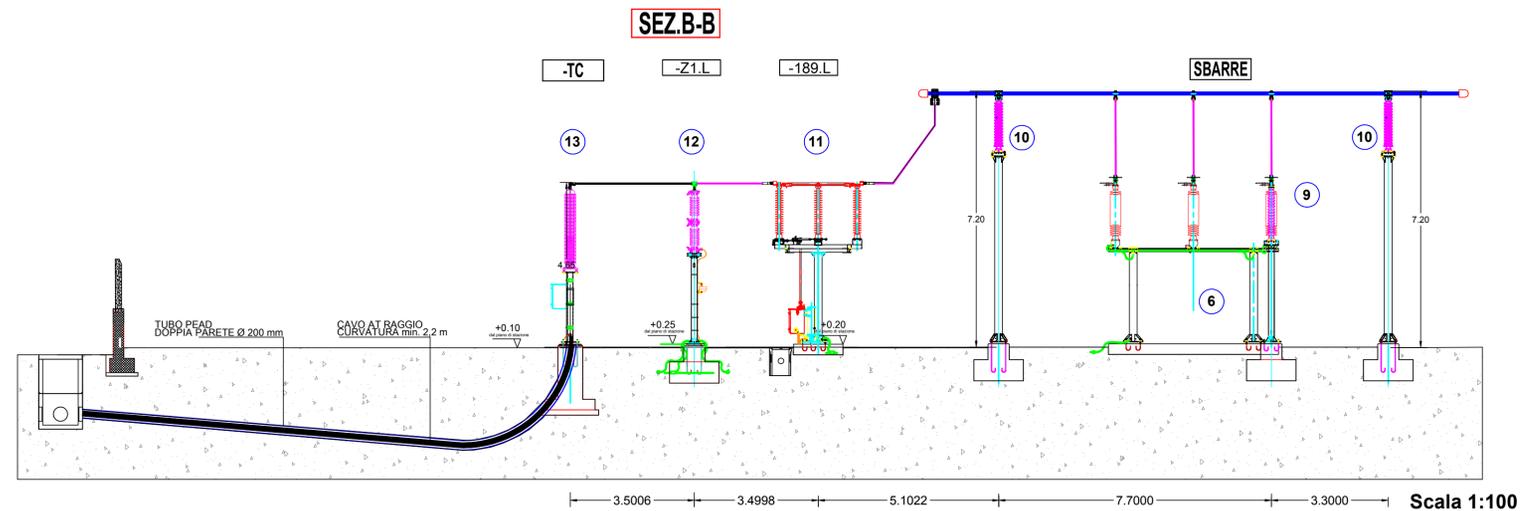

Regione Puglia
COMUNE DI AVETRANA - COMUNE DI ERCHIE
Provincia di Brindisi

PROGETTO PER LA REALIZZAZIONE DI IMPIANTO PER LA PRODUZIONE DI ENERGIA ELETTRICA DA FONTI RINNOVABILI, NONCHE' OPERE CONNESSE ED INFRASTRUTTURE, DI POTENZA INSTALLATA DI 63 MW ALIMENTATO DA EOLICA DENOMINATO "AVETRANA ENERGIA"

PROGETTO DEFINITIVO
Codice STMG Tema: 201800410 - Identificativo AU Regione Puglia: PFQVY05

Tavola: 20
Titolo: Sottostazione elettrica utente Sezione Elettromeccanica

Cod. Identificativo elaborato: PFQVY05_Elaborato Grafico 3_20

Progetto: **enerwind s.r.l.**
Via San Lorenzo 155 - cap 72023 MESAGNE (BR)
P.IVA 02549880744 - REA BR-154453 - enerwind@pec.it

Committente: **AVETRANA ENERGIA s.r.l.**
Piazza del Grano n.3 - cap 39100 BOLZANO (BZ)
P.IVA 03050420219 - REA BZ 227626 - avetrana.energia@legalmail.it

SOCIETA' DEL GRUPPO
FRI-ELGREENPOWER
FRI-EL GREEN POWER S.p.A.
Piazza della Rotonda, 2 - 00186 Roma (RM) - Italia
Tel. +39 06 6880 4163 - Fax. +39 06 6821 2764
Email: info@fri-eli.it - P. IVA 01533770218

Dott. Ing. Fabio Calcarella
Piazza Mazzini, 64 - 73100 Lecce (LE)
tel. +39 0832 1594953 - fabio.calcarella@gmail.com

Data	Revisione	Redatto	Approvato
Gennaio 2020	Prima Emissione	FC-SM	MT

Data: Gennaio 2020
Scala: 1:100
File:
Controllato:
Formato: **A1**

Al sensi e per gli effetti degli art.19 e 59 della Legge n.53 del 28 aprile 1941, ci riserviamo la proprietà intellettuale e materiale di questo elaborato e facciamo espresso divieto a chiunque di renderlo noto a terzi o di riprodurlo anche in parte, senza la nostra preventiva autorizzazione scritta.