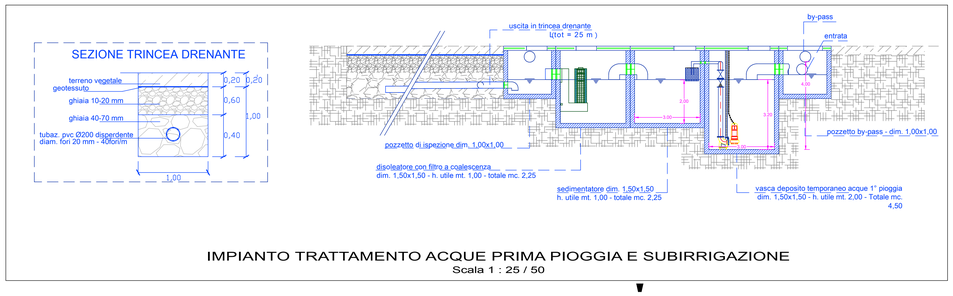

IMPIANTO TRATTAMENTO ACQUE PRIMA PIOGGIA E SUBIRRIGAZIONE
Scala 1 : 25 / 50

LEGENDA	
T3	TUBAZIONE IN PEAD PN 10 Ø 300
P5	POZZETTO IN CLS 50x50 cm CON CHIUSINO
P8	POZZETTO IN CLS 80x80 cm CON CHIUSINO
	POZZETTO IN CLS PER RACCOLTA ACQUA PIOVANA con caditoia in ghisa 600x600 carrabile
T9	TUBAZIONE IN CORRUGATO Ø 200 Disperdente - diam fori Ø20

NOTA: le dimensioni dei pozzetti sono da considerarsi nette minime interne.

LEGENDA APPARECCHIATURE AT	
1	TRASFORMATORE MT/AT
2	SCARICATORE SOVRATENSIONI
3	TA
4	INTERRUTTORE TRIPOLARE AT
5	TV INDUTTIVO
6	SEZ. TRIPOLARE ORIZZ. AT CON LAME DI TERRA
7	SOSTEGNO SBARRE MT
8	SOSTEGNO MESSA A TERRA NEUTRO TRAFO AT
9	COLONNINO SOSTEGNO SBARRE AT
10	COLONNINO ISOLATORE AT
11	SEZ. TRIPOLARE ORIZZ. AT CON LAME DI TERRA
12	SCARICATORE DI SOVRATENSIONE
13	COLONNINI PARTENZA CAVI AT

AREA AVETRANA ENERGIA/ENERWIND 2.570 mq
AREA MYSUN 1.050 mq
AREA COMUNE AI PRODUTTORI (SBARRE AT) 1.004 mq

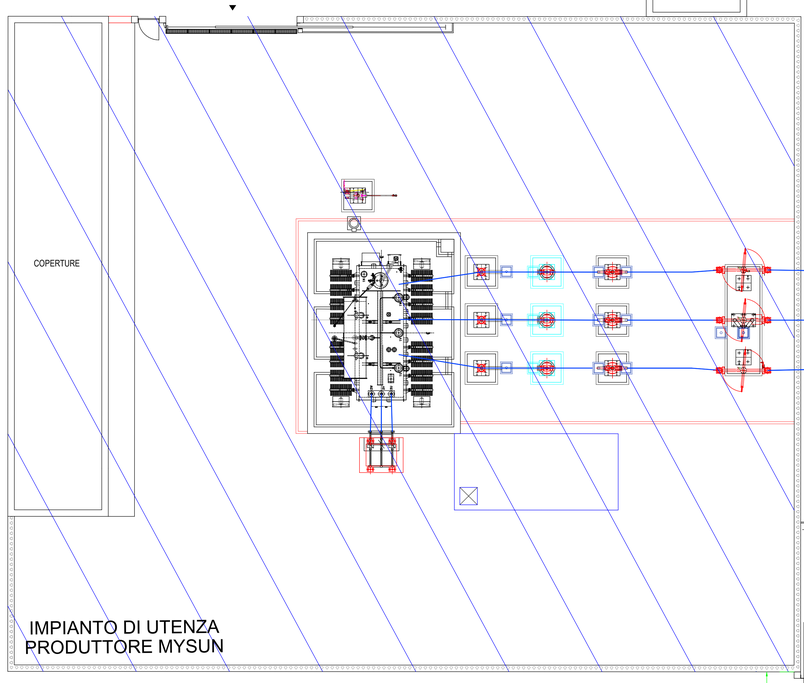

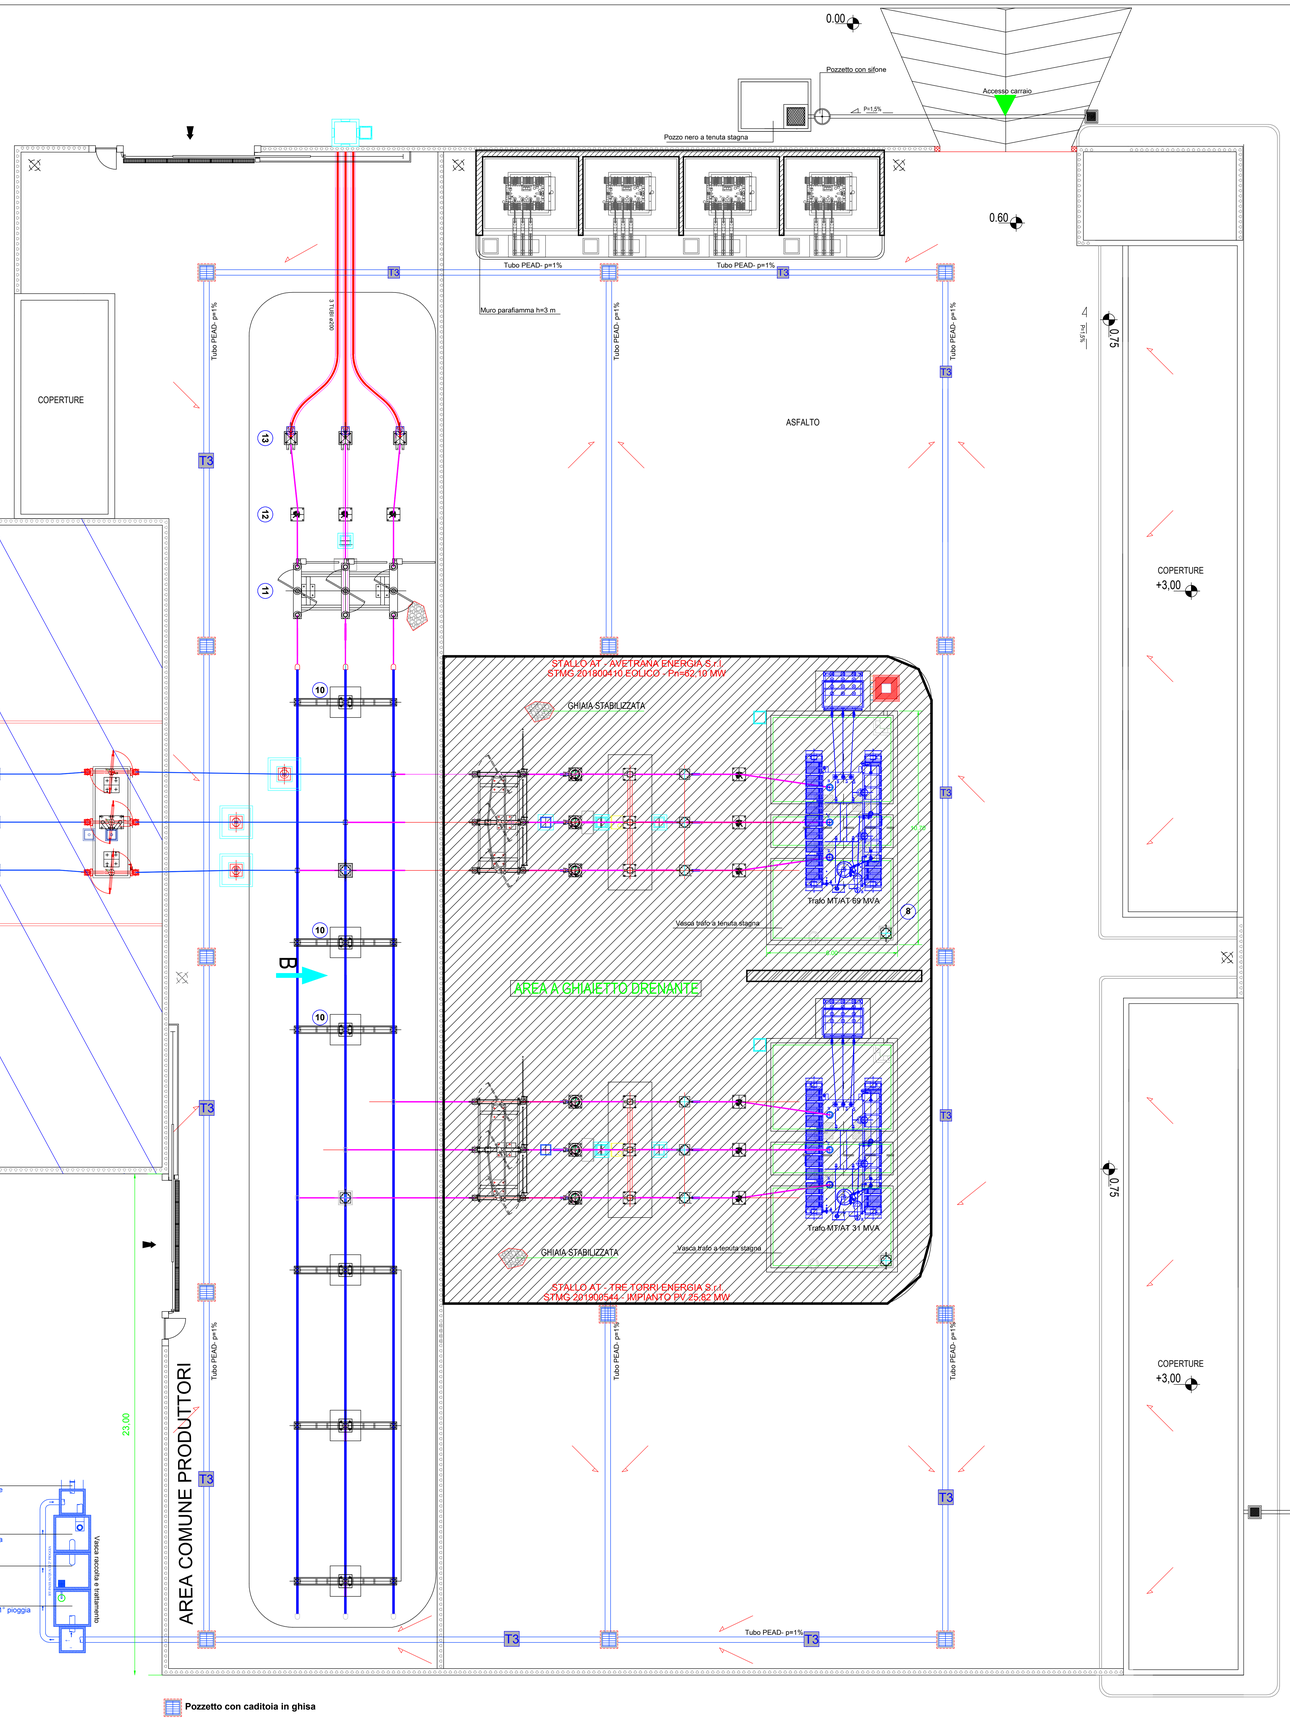

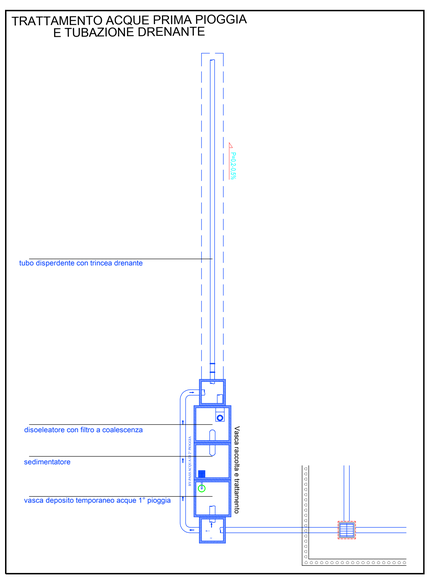

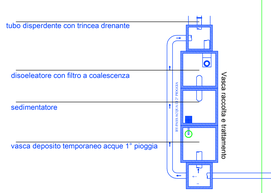

Pozzetto con caditoia in ghisa

Regione Puglia
COMUNE DI AVETRANA - COMUNE DI ERCHIE
Provincia di Brindisi

PROGETTO PER LA REALIZZAZIONE DI IMPIANTO PER LA PRODUZIONE DI ENERGIA ELETTRICA DA FONTI RINNOVABILI, NONCHE' OPERE CONNESSE ED INFRASTRUTTURE, DI POTENZA INSTALLATA DI 63 MW ALIMENTATO DA EOLICA DENOMINATO "AVETRANA ENERGIA"

OPERE DI CONNESSIONE ALLA RTN NEL COMUNE DI ERCHIE (BR)

P R O G E T T O D E F I N I T I V O
Codice STMG Terna: 201800410 - Identificativo AU Regione Puglia: PFQVYO5

Tavola : 25

Titolo : SSE - Impianto raccolta, trattamento e smaltimento acque meteoriche

Cod.Identificativo elaborato : PFQVYO5_ElaboratoGrafico_3_25

Progetto:
enerwind s.r.l.
Via San Lorenzo 155 - cap 72023 MESAGNE (BR)
P.IVA 02549880744 - REA BR-154452 - enerwind@pec.it

MSC innovative solutions s.r.l.
Via Milizia n.55 - 73100 LECCE (ITALY)
P.IVA 04258790759 - msc.innovativesolutions@pec.it

STO
Via V.M. Stampacchia, 48
73100 - LECCE
stzprogetti@legalmail.it

Dott. Ing. Fabio Calcarella
Piazza Mazzini, 64 - 73100 - Lecce (LE)
tel. +39 0832 1594953 - fabio.calcarella@gmail.com

Committente:
AVETRANA ENERGIA s.r.l.
Piazza del Grano n.3 - cap 39100 BOLZANO (BZ)
P.IVA 03050420219 - REA BZ 227626 - avetrana.energia@legalmail.it

SOCIETA' DEL GRUPPO
FRI-EL GREEN POWER
FRI-EL GREEN POWER S.p.A.
Piazza della Rotonda, 2 - 00186 Roma (RM) - Italia
Tel. +39 06 6880 4163 - Fax. +39 06 6821 2764
Email: info@fri-el.it - P. IVA 01533770218

Indagine Specialistiche :

Data	Revisione	Redatto	Approvato
Gennaio 2020	Prima Emissione	FC-SM	MT

Data: Gennaio 2020 | Scala : 1:100 | File: | Controllato: | Formato: A0

Ai sensi e per gli effetti degli art.9 e 99 della Legge n.633 del 22 aprile 1941 , ci riserviamo la proprietà intellettuale e materiale di questo elaborato e facciamo espresso divieto a chiunque di renderlo noto a terzi o di riprodurlo anche in parte, senza la nostra preventiva autorizzazione scritta.