

Regione Puglia
COMUNE DI AVETRANA - COMUNE DI ERCHIE
Provincia di Brindisi

PROGETTO PER LA REALIZZAZIONE DI IMPIANTO PER LA
PRODUZIONE DI ENERGIA ELETTRICA DA FONTI RINNOVABILI,
NONCHE' OPERE CONNESSE ED INFRASTRUTTURE, DI POTENZA
INSTALLATA DI 63 MW ALIMENTATO DA EOLICA
DENOMINATO "AVETRANA ENERGIA"
OPERE DI CONNESSIONE ALLA RTN NEL COMUNE DI ERCHIE (BR)

PROGETTO DEFINITIVO

Codice STMG Terna: 201800410 - Identificativo AU Regione Puglia: PFQVY05

Tavola :

26

Titolo :

Inquadramento Impianto Eolico
su Strumento Urbanistico Vigente
(PRG Avetrana)

Cod. Identificativo elaborato :

PFQVY05 Elaborato Grafico 26

Progetto:



Via San Lorenzo 155 - cap 72023 MESAGNE (BR)
P.IVA 02549880744 - REA BR-154453 - enerwind@pec.it



Via Milizia n.55 - 73100 LECCE (ITALY)
P.IVA 04258790759 - msc.innovativesolutions@pec.it

Dott. Ing. Fabio Calcarella
Piazza Mazzini, 64 - 73100 - Lecce (LE)
tel. +39 0832 1594953 - fabio.calcarella@gmail.com



Via V.M. Stampacchia, 48
73100 - LECCE
stcprogetti@legalmail.it



Committente:

AVETRANA ENERGIA s.r.l.

Piazza del Grano n.3 - cap 39100 BOLZANO (BZ)
P.IVA 03050420219 - REA BZ 227626 - avetrana.energia@legalmail.it

SOCIETA' DEL GRUPPO



FRI-EL GREEN POWER S.p.A.
Piazza della Rotonda, 2 - 00186 Roma (RM) - Italia
Tel. +39 06 6880 4163 - Fax. +39 06 6821 2764
Email: info@fri-el.it - P. IVA 01533770218

Indagine Specialistiche :

Data	Revisione	Redatto	Approvato
Gennaio 2020	Prima Emissione	FC-SM	MT

Data: Gennaio 2020

Scala : 1:30.000

File:

Controllato:

Formato: **A3**

Al sensi e per gli effetti degli art.9 e 99 della Legge n.633 del 22 aprile 1941, ci riserviamo la proprietà intellettuale e materiale di questo elaborato e facciamo espresso divieto a chiunque di renderlo noto a terzi o di riprodurlo anche in parte, senza la nostra preventiva autorizzazione scritta.



Piano Regolatore Generale del Comune di Avetrana (TA)

Zonizzazione

Legenda

- Aerogeneratori
- Cavidotto
- SSE Utente
- SE Terna Erchie
- Confini Comunali

- E1 **ZONA OMOGENEA DI TIPO E – E1 VERDE AGRICOLO DI TIPO A**
(regolamentata da una normativa restrittiva rispetto a quella prevista dal D.M. 2.aprile.1968)
- E2 **ZONA OMOGENEA DI TIPO E – E2 VERDE AGRICOLO DI TIPO B**
(regolito dal D.M. 2.aprile.1968)
- E3 **ZONA OMOGENEA DI TIPO E – E3 BOSCO ATTREZZATO**
(regolamentata da una normativa restrittiva rispetto a quella prevista dal D.M. 2.aprile.1968)

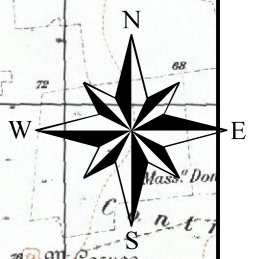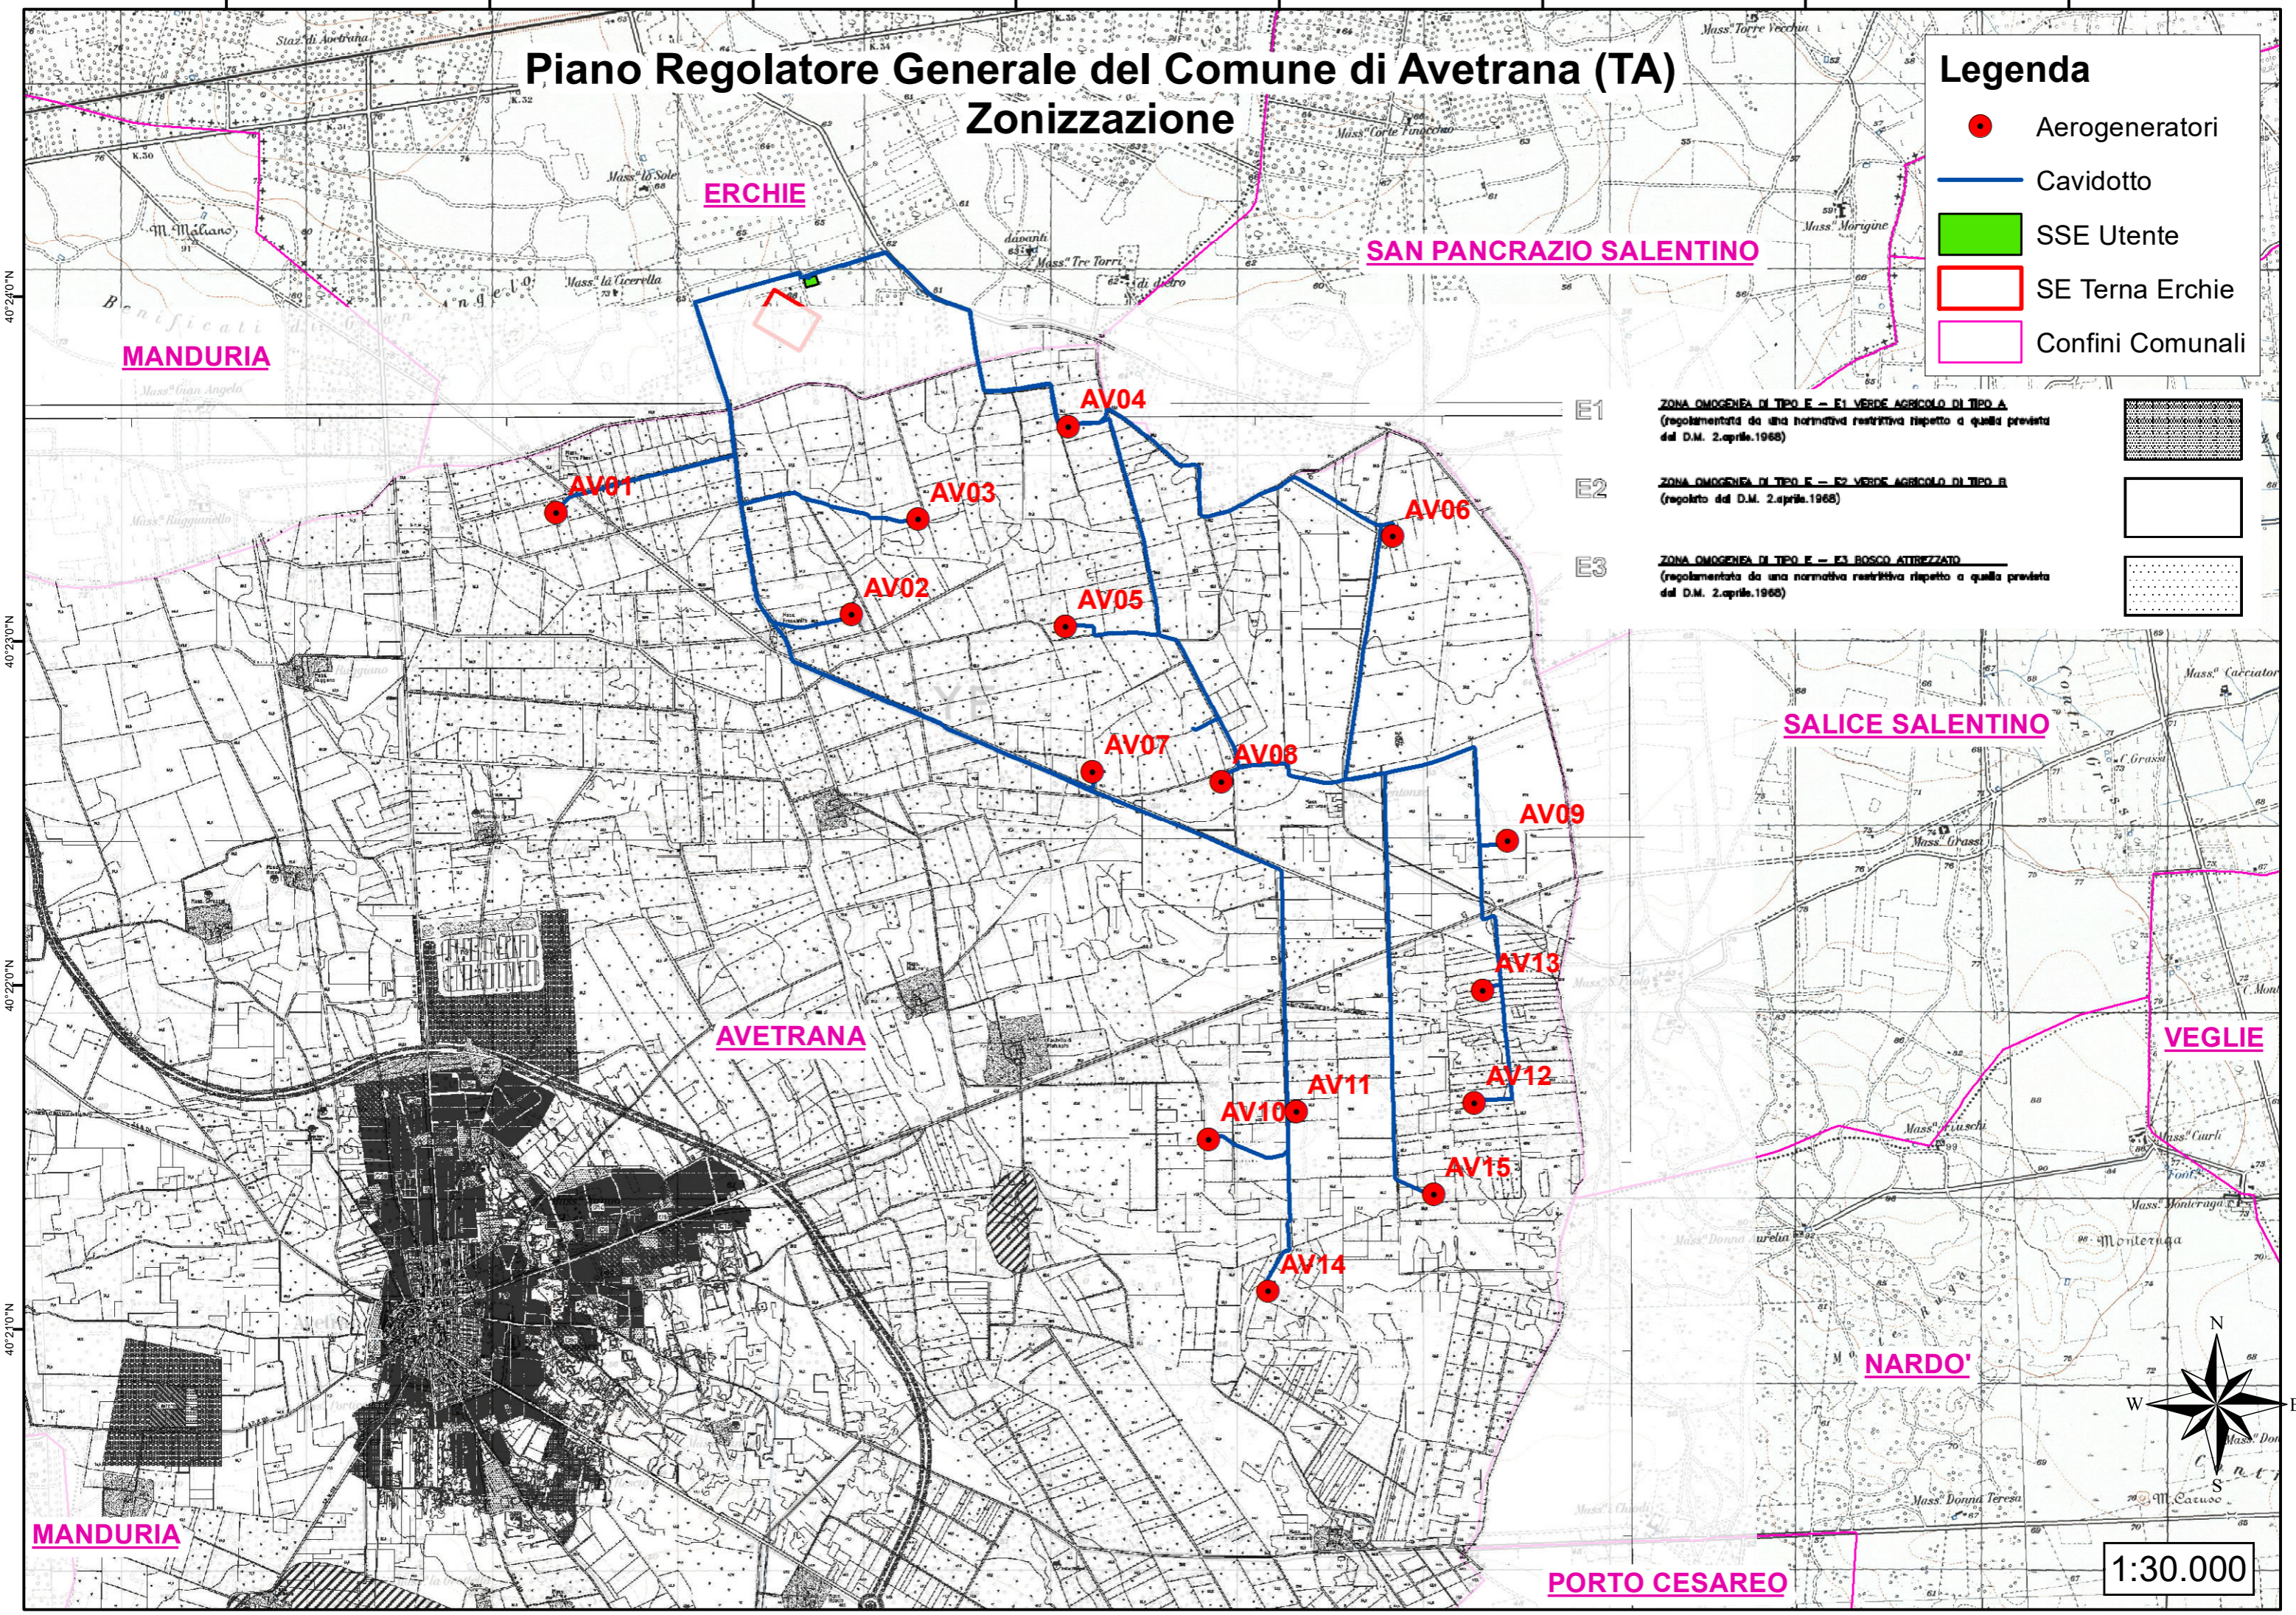

1:30.000

Coordinates: 17°43'0"E, 17°44'0"E, 17°45'0"E, 17°46'0"E, 17°47'0"E, 17°48'0"E, 17°49'0"E, 17°50'0"E

Coordinates: 40°21'0"N, 40°22'0"N, 40°23'0"N, 40°24'0"N

Neighboring municipalities: MANDURIA, ERCHIE, SAN PANCRAZIO SALENTINO, SALICE SALENTINO, VEGLIE, NARDO', PORTO CESAREO

Internal labels: AV01, AV02, AV03, AV04, AV05, AV06, AV07, AV08, AV09, AV10, AV11, AV12, AV13, AV14, AV15