


STATO DI FATTO



SCHEMA DI SVILUPPO POLO FUNZIONALE

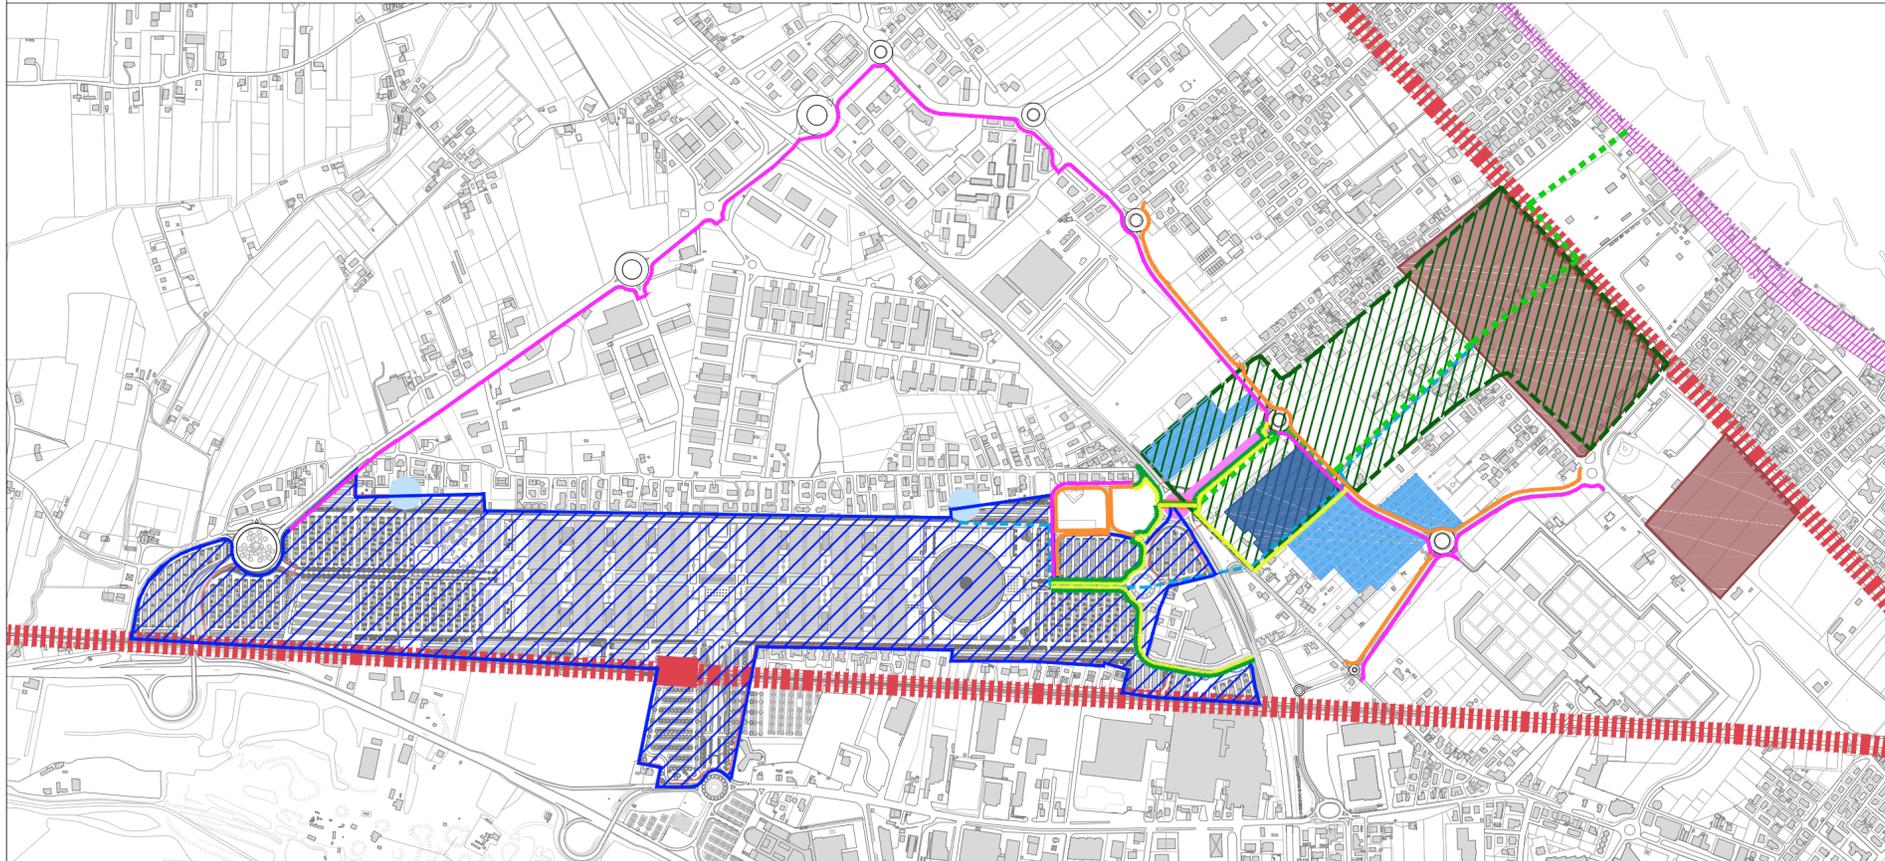

Legenda

- Perimetrazione del Polo Fieristico
- Stazione e ferrovia
- Polo sportivo
- Parco del mare
- Parco Città-campagna
- Fosso Turchetta
- Pista pedonale esistente
- Pista ciclabile esistente
- Rotatoria di progetto
- Sottopasso ciclo pedonale di progetto
- Viabilità di progetto
- Rotatoria di progetto
- Pista pedonale di progetto
- Pista ciclabile di progetto
- Corridoio ciclo-pedonale di collegamento al Parco del mare
- Vasche di laminazione di progetto
- Dotazioni parcheggi pubblici di progetto
- Area di possibile collocazione parcheggi pubblici per residenza Via Turchetta

VISTA ASSONOMETRICA



AMPLIAMENTO POLO FIERISTICO RIMINI - VARIANTE EST



Committente
 Italian Exhibition Group S.p.A.
 Via Emilia 155, I - 49700 Rimini
 Tel. +39 0541 744111, Fax +39 0541 744 502

Responsabile di commessa e progetto architettonico
gmp Architekten
 Elbchaussee 139, D - 22763 Hamburg
 Tel. +49 40 88 200, Fax: +49 40 88 283

Responsabile per l'Italia progetto architettonico
 mijic architects
 Corso d'Augusto 181, I - 47921 Rimini
 Tel. +39 0541 21846, Fax +39 0541 708060

Progetto strutturale
 Milan Ingegneria
 Via Thaon di Revel 21, I - 20159 Milano
 Tel. +39 02 36798890, Fax +39 02 36798892

Progettazione impianti
 Polistudio A.E.S.
 Via Tortona 10, I - 47838 Riccione RN
 Tel. +39 0541 485300 Fax: +39 0541603558

Progettazione del verde
 Paisà Architettura del Paesaggio
 Via Alberoni 4, 48121 Ravenna RA
 Tel: +39 0544 217311

PROGETTO DI FATTIBILITÀ TECNICA ED ECONOMICA E PROGETTO DEFINITIVO

OPERA / FASCICOLO NR.
 110/01

ELABORATI ARCHITETTONICI

PLANIMETRIE

SCHEMA DI ASSETTO DEL POLO FUNZIONALE

MASSTAB / SCALA 1:10000	GEZEICHNET / DISSEGNO LV	GERÜEFT / CONTROLLO MB	PROJEKT / PROGETTO 3504	DATENNAME / FILE A-4-COM-PLA-SCH
BLATTFORMAT / DIMENSIONE FOLIO 594x420	DATUM / DATA 28.10.2019	ZEICHNUNGSNUMMER / NUMERO ELABORATO A-4-COM-PLA-SCH-MAS		SEKTOR / SETTORE -