



ESTRATTO DI MAPPA

scala 1:2000

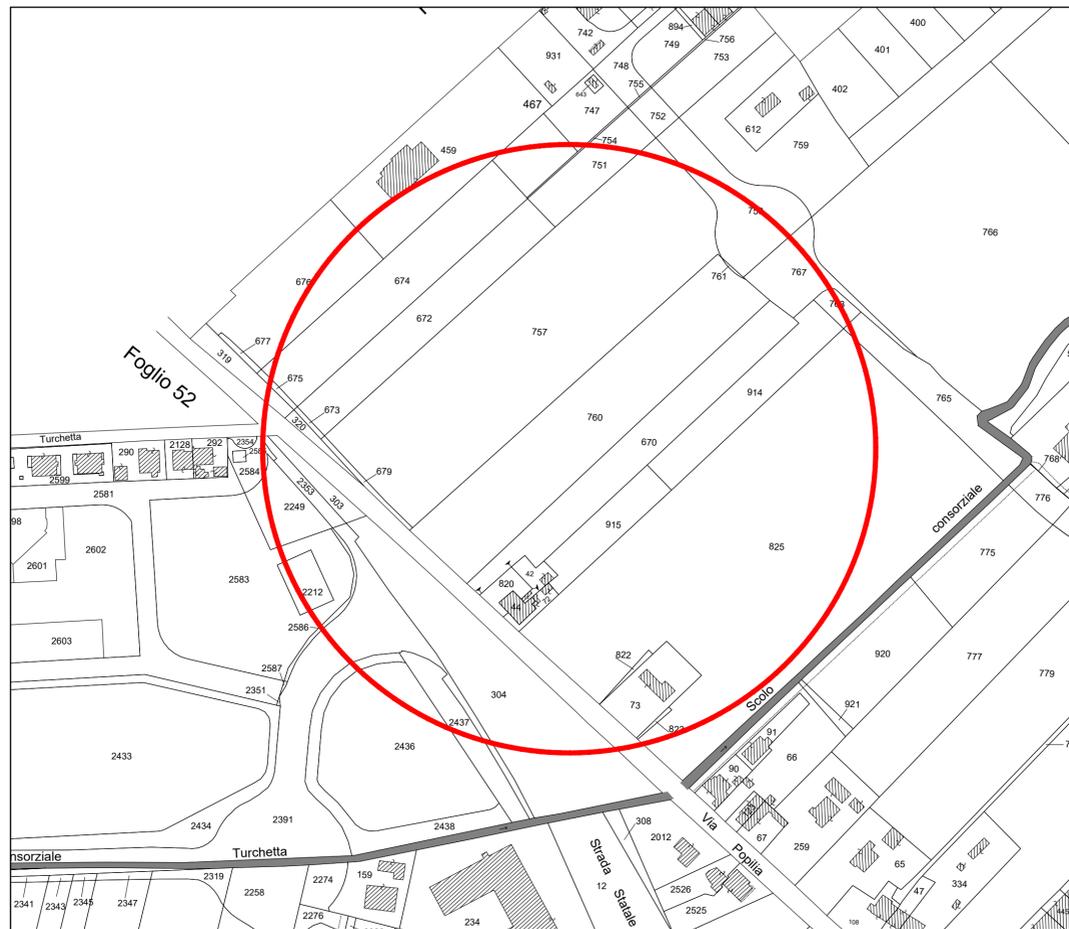

ESTRATTO RUE

scala 1:5000

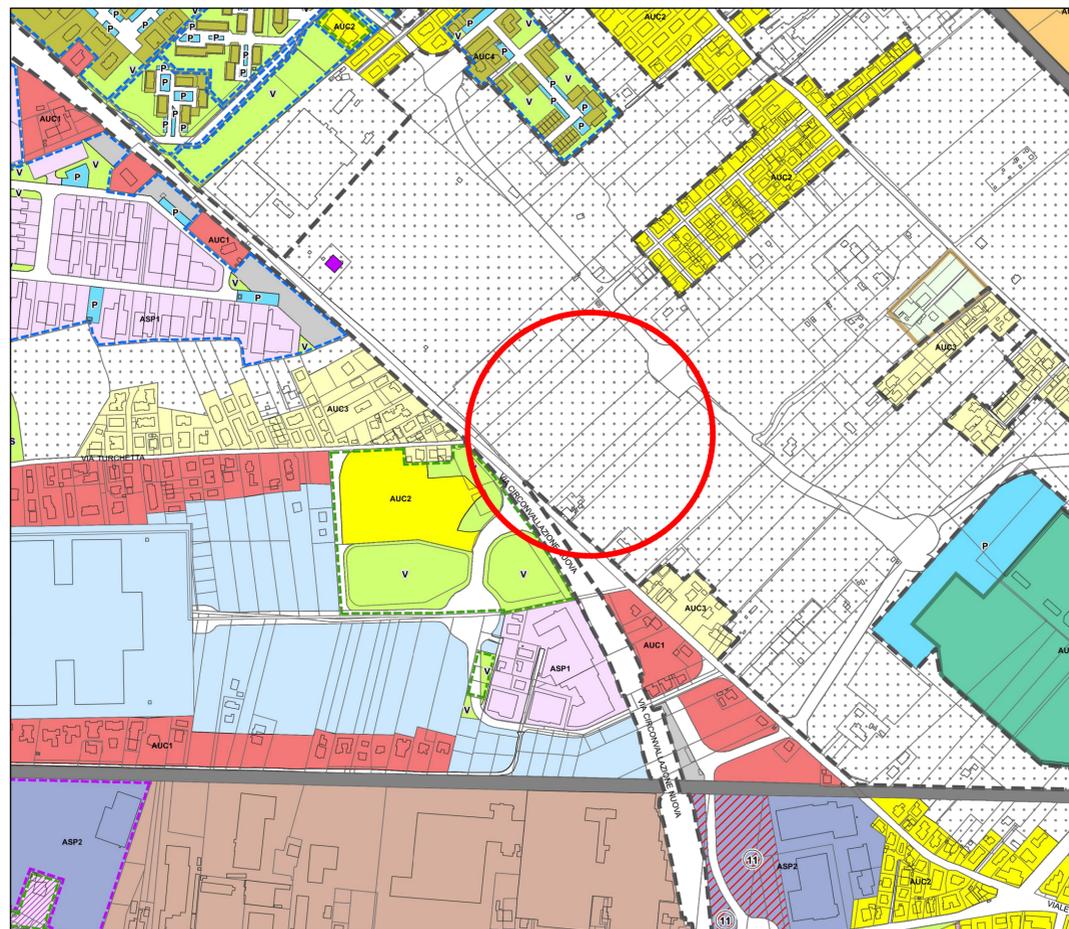

LEGENDA RUE

**LEGENDA**

- ..... Confine comunale
- Perimetro del territorio urbanizzato (art. 4.1 PSC)
- Arenile
- Perimetri di Piani Urbanistici Attuativi
- Atti negoziali: Perimetri di Accordi di Programma
- Perimetri di Accordi di Pianificazione (art 18 L.R. 20/2000)
- Programmi Integrati di Intervento

**AMBITI URBANI**

- ACS - Centro storico (art. 48)
- AUC1 - Ambiti consolidati costituiti da tessuti di vecchio impianto caratterizzati dalla presenza o contiguità di edifici di pregio storico-culturale o elementi di pregio ambientale, o comunque da tessuti edilizi privi di indice edificatori (art. 52)
- AUC2 - Ambiti consolidati eterogenei per funzioni residenziali e miste (art. 53)
- AUC3 - Ambiti consolidati eterogenei delle frange urbane e delle località minori (art. 53)
- AUC4 - Ambiti consolidati frutto di piani attuativi unitari, recenti o in corso di completamento (art. 54)
- AUC5 - Ambiti contenenti funzioni specialistiche (art. 55)
- AUC6 - Ambiti consolidati costituiti da aree libere o edificate solo parzialmente (art. 56)
- AUC\_T1 - Tessuti urbani di impianto storicizzato con prevalenza di tipologie a villini (art. 58)
- AUC\_T2 - Ambiti consolidati in ambito costiero a marcata caratterizzazione ricettiva (art. 59)
- AUC\_T3 - Ambiti consolidati in ambito costiero a ridotta caratterizzazione ricettiva (art. 60)
- AUC\_T4 - Aree libere limitrofe al lungomare (art. 61)
- AUC\_T5 - Ambiti destinati a campeggi (art. 62)
- AUC\_T6 - Ambiti consolidati costituiti da aree libere o edificate solo parzialmente (art. 63)
- AUC\_T7 - Ambiti consolidati ricadenti nella "Zona di riqualificazione della costa e dell'arenile" (art. 64)
- ASP1 - Ambiti specializzati per attività prevalentemente produttive manifatturiere (art. 68)
- ASP2 - Ambiti specializzati per attività prevalentemente terziarie e commerciali (art. 69)
- ASP3 - Lotti residenziali inglobati negli ASP e/o APF (art. 70)
- ASP\_T - Parchi tematici (art. 71)
- Lotti con destinazioni in atto non residenziali (conformemente al PRG pre-vigente)
- Lotti produttivi con conservazione del carico urbanistico
- Lotti già destinati nel PRG pre-vigente ad attrezzature e spazi collettivi
- Lotti con normativa di RUE speciale (artt. 51,57,66,72,80)
- Colonie marine (art. 65)

**AMBITI DI PROGETTO ATTUABILI TRAMITE POC**

- AR - Ambiti di riqualificazione (art. 66)
- ANS - Ambiti per nuovi insediamenti urbani e relative dotazioni (art. 73)
- ASP\_N - Ambiti per nuovi insediamenti produttivi e relative dotazioni (art. 74)
- APF - Poli funzionali (art. 75)

**TERRITORIO RURALE**

- AAP - Ambiti agricoli periurbani (art. 76)
- ARP - Ambiti di rilievo paesaggistico (art. 76)
- AVP - Ambiti ad alta vocazione produttiva (art. 76)
- Impianti produttivi isolati in territorio rurale (art. 77)
- Aree per la comunità nomade (art. 79)
- Ghetti di impianto storico (art. 78)
- Ghetti non storici (art. 78)

**ATTREZZATURE E SPAZI COLLETTIVI**

- C - Attrezzature civili (art. 35)
- I - Attrezzature per l'istruzione (art. 35)
- R - Attrezzature religiose (art. 35)
- V - Verde pubblico (art. 35)
- VS - Verde attrezzato per attività sportive (art. 35)
- P - Parcheggi pubblici (art. 35)

**DOTAZIONI TERRITORIALI ED ECOLOGICHE**

- CIM: Cimiteri (art. 47) - DEP: Depuratori e Impianti di sollevamento
- RSU: Discarica o Isola ecologica - TV: Impianti emittenti radio-televisive
- CE: Centrale elettrica - CA: Casa Circondariale - AS: Ospedali e Case di Cura
- CR: Case di Riposo - CS: Centri Sociali - CD: Centri Diurni - AM: Impianti radio militari - IT: Impianti
- TRC (art. 7)
- Ferrovie
- Strade e parcheggi di urbanizzazione
- Verde di protezione ecologica (art. 43)
- Aree verdi in AAP (art. 76)

**EDIFICI DI VALORE STORICO-ARCHITETTONICO O DI PREGIO STORICO-CULTURALE E TESTIMONIALE ESTERNI AL CENTRO STORICO (art. 49)**

- Categoria di tutela A
- Categoria di tutela B
- Categoria di tutela C1
- Categoria di tutela C2

AMPLIAMENTO POLO FIERISTICO RIMINI - VARIANTE EST



**Committente**  
 Italian Exhibition Group S.p.A.  
 Via Emilia 155, I - 49700 Rimini  
 Tel. +39 0541 744111, Fax +39 0541 744 502

**Responsabile di commessa e progetto architettonico**  
**gmp** Architekten  
 Elbchaussee 139, D - 22763 Hamburg  
 Tel. +49 40 88 200, Fax: +49 40 88 283

**Responsabile per l'Italia progetto architettonico**  
**mjic** architects  
 Corso d'Augusto 181, I - 47921 Rimini  
 Tel. +39 0541 21846, Fax +39 0541 708060

**Progetto strutturale**  
 Milan Ingegneria  
 Via Thaon di Revel 21, I - 20159 Milano  
 Tel. +39 02 36798890, Fax +39 02 36798892

**Progettazione impianti**  
 Polistudio A.E.S.  
 Via Tortona 10, I - 47838 Riccione RN  
 Tel. +39 0541 485300 Fax: +39 0541603558

**Progettazione del verde**  
 Paisà Architettura del Paesaggio  
 Via Alberoni 4, 48121 Ravenna RA  
 Tel: +39 0544 217311

**Progettazione viabilità e strutture sottopassi**  
 Dott.Ing. Regolo Poluzzi-Ingegneria e Geomeccanica s.r.l.  
 Via Bilancioni 16, 47923 Rimini RN  
 Tel: +39 0541 709010

PROGETTO DI FATTIBILITÀ TECNICA ED ECONOMICA E PROGETTO DEFINITIVO

TRAFFICO - VIABILITA' VIABILITA' E SOTTOPASSI S.S.16

INQUADRAMENTO CATASTALE E URBANISTICO

INQUADRO: 610-VES/02

INQUADRO: 610-VES/02

INQUADRO: 610-VES/02

INQUADRO: 610-VES/02