PLANIMETRIA
- Scala 1:500 -

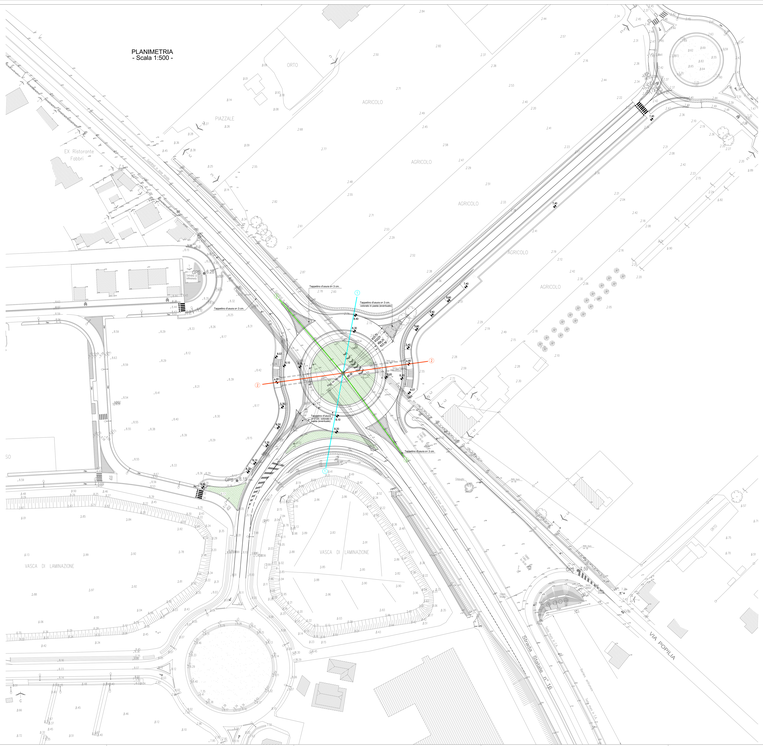

SEZIONE 1-1 ROTATORIA S.S.16
- Scala 1:100 -

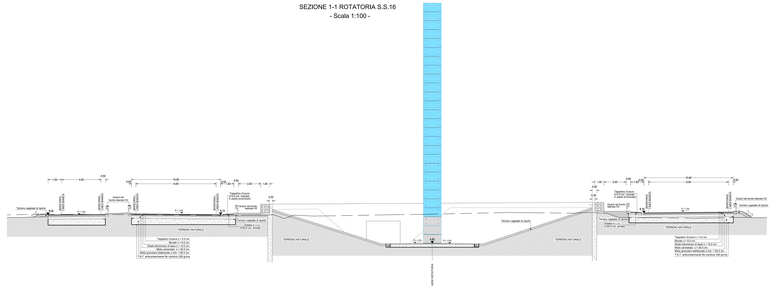

SEZIONE 2-2 ROTATORIA S.S.16
- Scala 1:100 -

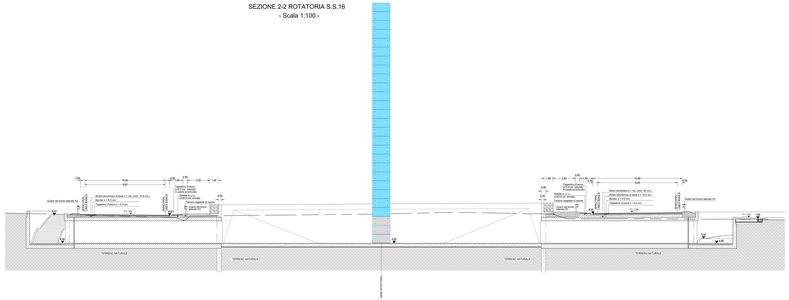

SEZIONE 3-3 ROTATORIA S.S.16
- Scala 1:100 -

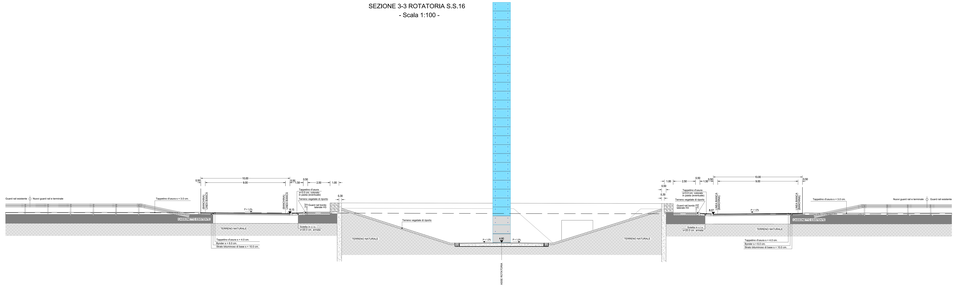

SEZIONE TIPO C (MODIFICATA) CORRENTE SECONDO D.M.I.T. 5/11/2001
- Scala 1:100 -

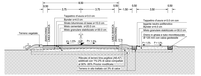

SEZIONE TIPO C (MODIFICATA) IN RILEVATO SECONDO D.M.I.T. 5/11/2001
-Scala 1:100-

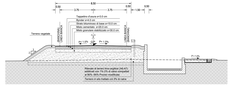

NOTA BENE

Tutte le quote altimetriche si riferiscono alla quota o 0.00 m s.l.m.m. assoluta.

AMPLIAMENTO POLO FIERISTICO RIMINI - VARIANTE EST

Committente
Isam Exhibition Group S.p.A.
Via Emilia 105, - 47039 Rimini
Tel. +39 0541 746111, Fax +39 0541 746 922

Responsabile di commessa e progetto architettonico
Gerkan, Marg und Partner
Architekten VB 2 - 22763 Hamburg
Tel. +49 40 85 81 21, Fax. +49 40 85 85 23

Progettista Impianti
Milan Ingegneria
Via Tracia di Raoul 21, - 20139 Milano
Tel. +39 02 26 996800, Fax +39 02 26708800

Progettista del verde
Studio Associato Verde Paesaggio
Via Albertoni 4, 48121 Ravenna RA
Tel. +39 0544 217211

Responsabile per l'Italia progetto architettonico
Gerkan, Marg und Partner
Corso d'Angelo 50, - 14121 Torino
Tel. +39 011 19 56 11 0, Fax +39 011 19 56 11 9

Progettista Impianti
Prisma Ingegneria
Via Torbole 10, - 47838 Riccione RN
Tel. +39 0541 605202 Fax +39 0541605208

Progettista viabilità e strutture ordinarie
Studio Associato Ingegneria e Geotecnica
Via Giacomo 14, 47923 Rimini RN
Tel. +39 0541 780972

PROGETTO DI FATTIBILITÀ TECNICA ED ECONOMICA E PROGETTO DEFINITIVO			6/10/VE/0/03
TRAFFICO - VIABILITA'			
VIABILITA' E SOTTOPASSI S.S.16			
PLANIMETRIA E SEZIONI TIPO PROGETTO			
SCALA: 1:100 - 1:500	DISEGNATO: BF	CODICE FILE: 3904	CODICE ELAB.: T-4-COM-VE/S-03
DATA: 28/06/0841	DATA: 28.10.2019	CODICE ELAB.: T-4-COM-VE/S-03	REVISIONE: