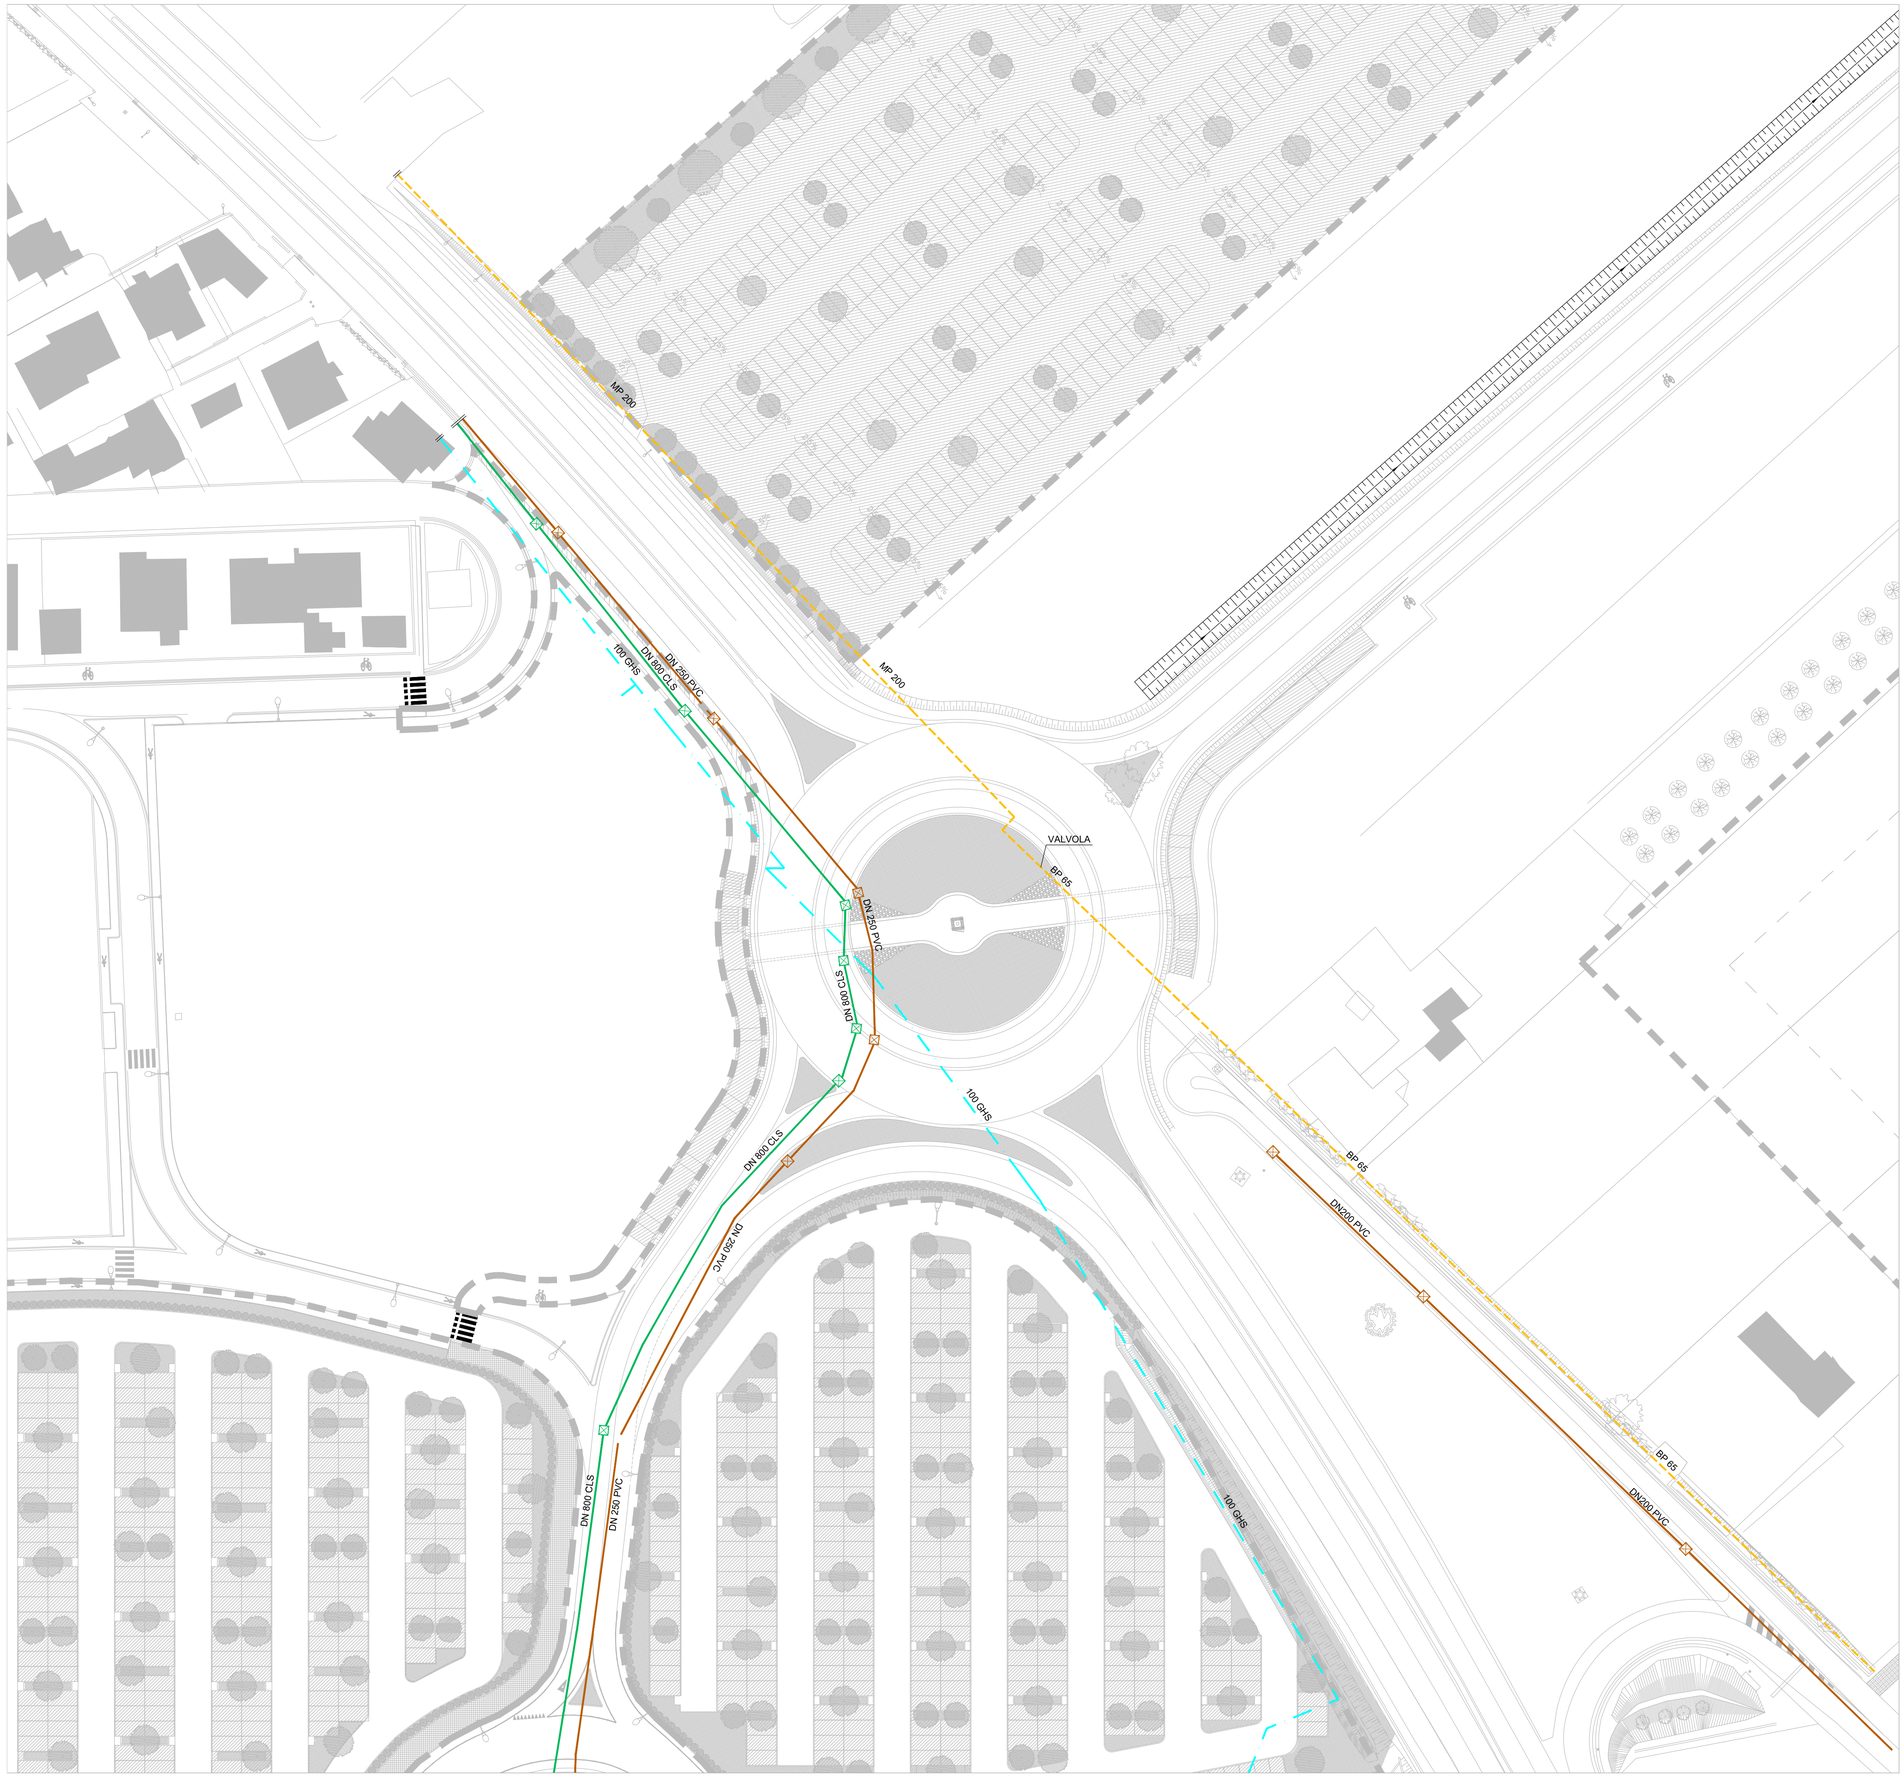

LEGENDA STATO DI FATTO

	RETE ACQUEDOTTO REALIZZATA CON TUBAZIONE IN GHISA
	RETE GAS
	RETE ACQUE BIANCHE REALIZZATA CON TUBAZIONI IN CLS
	RETE ACQUE NERE REALIZZATA CON TUBAZIONI IN PVC CONFORMI ALLA NORMA UNI EN 1401 SN8 SDR34
	POZZETTO DI ISPEZIONE ACQUE BIANCHE IN CLS PREFABBRICATO CON CHIUSINO IN GHISA SFEROIDALE CONFORME ALLA NORMA UNI EN 124
	POZZETTO DI ISPEZIONE ACQUE NERE IN CLS PREFABBRICATO CON CHIUSINO IN GHISA SFEROIDALE CONFORME ALLA NORMA UNI EN 124

QUOTE ALTIMETRICHE

Le quote altimetriche s.l.m. fanno riferimento al rilievo allegato; Si discostano rispetto alle quote s.l.m. dei precedenti ampliamenti della Fiera come segue:
Quota soglia pav. ingresso Est rilievo precedente = 10.74 s.l.m.
Quota soglia pav. ingresso Est rilievo attuale = **10.29 s.l.m.**

Tutte le quote altimetriche di progetto si riferiscono alla quota "zero" assoluta di progetto **+9.79 m s.l.m.**, corrispondente alla quota del pavimento finito nel nuovo padiglione circolare.

Indice	Modifica	Data	Nome
-	-	-	-

AMPLIAMENTO POLO FIERISTICO RIMINI - VARIANTE EST

Committente
Italian Exhibition Group S.p.A.
Via Emilia 155, I - 49700 Rimini
Tel. +39 0541 744111, Fax +39 0541 744 502

Responsabile di commessa e progetto architettonico
gmp Architekten
Elbchaussee 139, D - 22763 Hamburg
Tel. +49 40 88 200, Fax: +49 40 88 283

Responsabile per l'Italia progetto architettonico
mjic architects
Corso d'Augusto 181, I - 47921 Rimini
Tel. +39 0541 21846, Fax +39 0541 708060

Progetto strutturale
Milan Ingegneria
Via Thaon di Revel 21, I - 20159 Milano
Tel. +39 02 36798890, Fax +39 02 36798892

Progettazione impianti
Polistudio A.E.S.
Via Tortona 10, I - 47838 Riccione RN
Tel. +39 0541 485300 Fax: +39 0541603558

Progettazione del verde
Paisà Architettura del Paesaggio
Via Alberoni 4, 48121 Ravenna RA
Tel: +39 0544 217311

ORDNER / FASCICOLO NR.

PROGETTO DI FATTIBILITÀ TECNICA ED ECONOMICA E PROGETTO DEFINITIVO — 610-VES/09

TRAFFICO - VIABILITA'

PLANIMETRIA INTERFERENZE RETI

VIABILITA' - IMPIANTI

MASSTAB / SCALA	GEZEICHNET / DISEGNO	GEPRUEFT / CONTROLLO	PROJEKT / PROGETTO	DATEINAME / FILE
1:500	BA	AA	3504	M-4-COM-VES

BLATTFORMAT / DIMENSIONE FOGLIO	DATUM / DATA	ZEICHNUNGSNUMMER / NUMERO ELABORATO	SEKTOR / SETTORE	IND.INDICE
841x594	28.10.2019	M-4-COM-VES-01		-