PROFILO LONGITUDINALE SOTTOPASSO RFI

SCALA 1:500 / 1:50

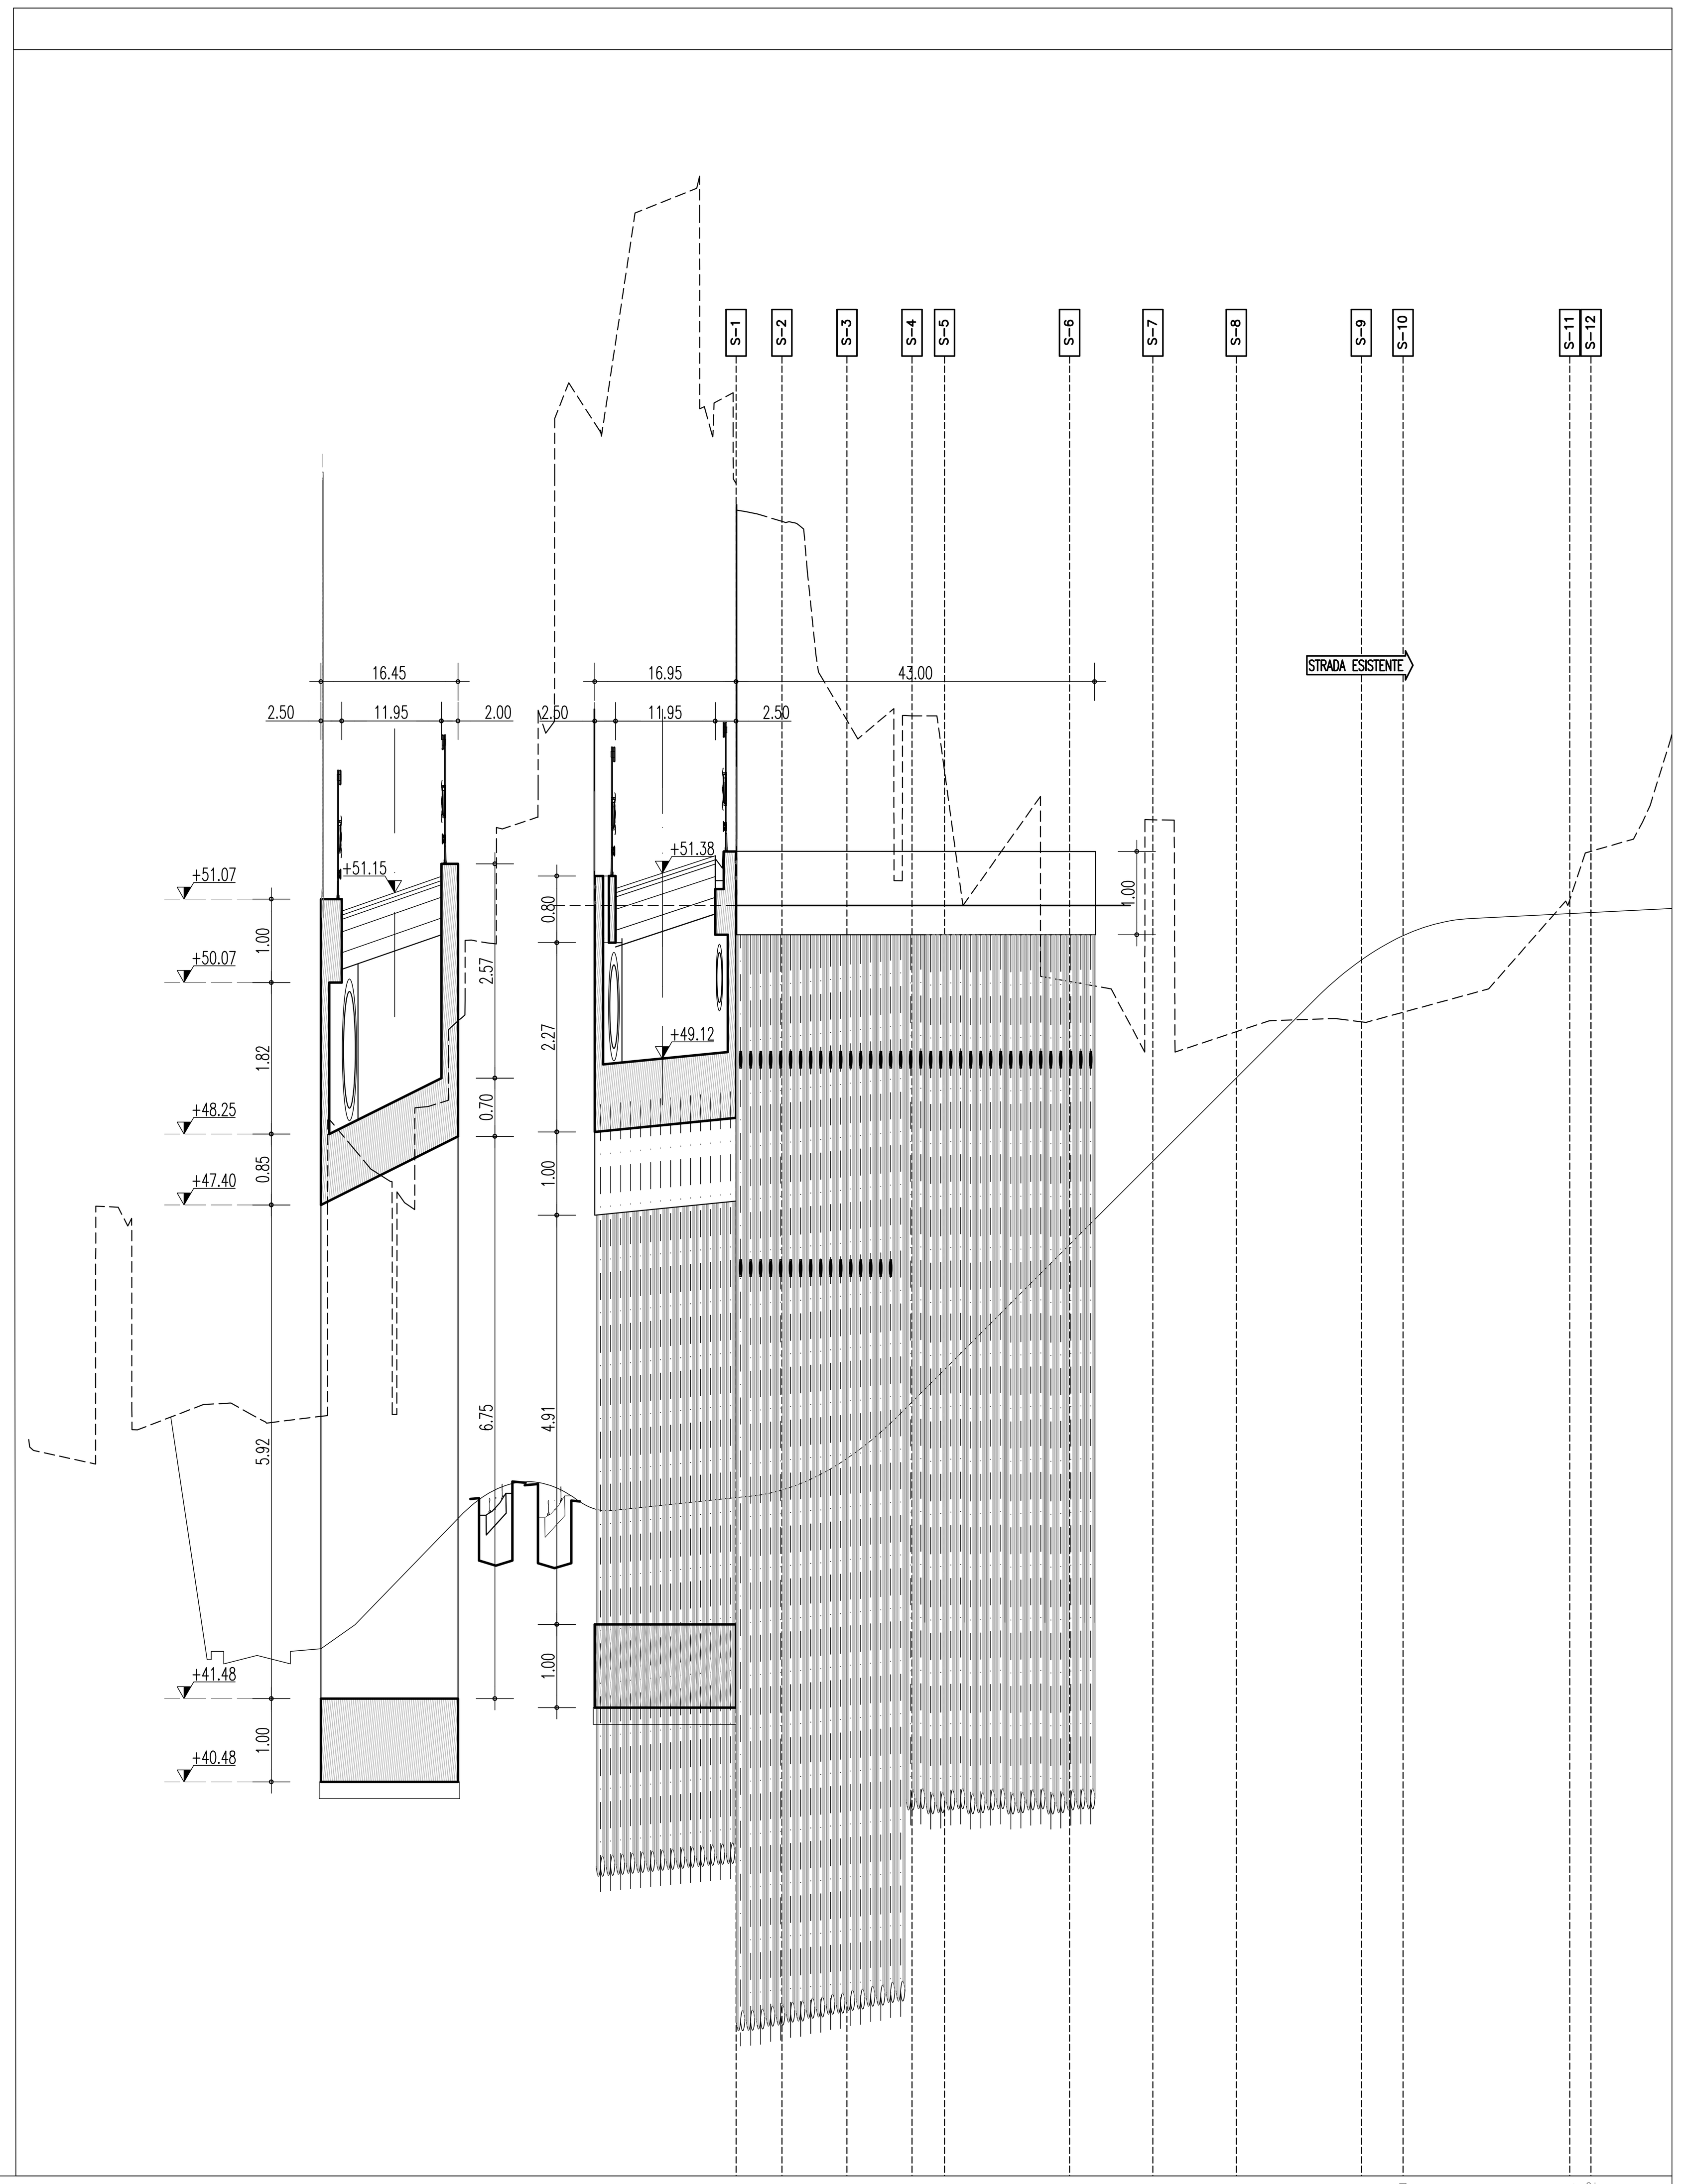

SEZIONI	S-1	S-2	S-3	S-4	S-5	S-6	S-7	S-8	S-9	S-10	S-11	S-12
PROGRESSIVE	0.00	5.50	13.30	21.10	25.00	40.00	50.00	60.00	75.00	80.00	100.00	102.54
DISTANZE PARZIALI	5.50	7.80	7.80	3.90	15.00	10.00	10.00	15.00	5.00	20.00	2.54	11.81
QUOTE TERRENO	55.75	55.61	53.22	53.28	52.61	50.09	52.03	49.49	49.61	49.72	51.07	51.65
QUOTE PROGETTO	43.89	43.98	44.36	45.04	45.43	46.93	47.93	48.93	50.34	50.63	50.90	50.91
ANDAMENTO PLANIMETRICO	L=5.50	R=15.00 L=15.61		L=81.44							L=23.62 R=15.00	
ANDAMENTO CIGLI	Destro 2.50% / Sinistro -2.50%	3.50% / -3.50%		3.50% / -3.50%				2.50% / -2.50%			2.50% / -2.50%	3.50% / -3.50%
ETTOMETRI	0										1	

NOTE GENERALI

Stretto di Messina

Concessionaria per la progettazione, realizzazione e gestione del collegamento stabile tra la Sicilia e il Continente
Organismo di Diritto pubblico
(Legge n° 1158 del 17 dicembre 1971, modificata dal D.Lgs. n° 114 del 24 aprile 2003)

Eurolink

PONTE SULLO STRETTO DI MESSINA

PROGETTO DEFINITIVO

EUROLINK S.C.p.A.
IMPREGILO S.p.A. (Mandataria)
SOCIETA' ITALIANA PER CONDOTTE D'ACQUA S.p.A. (Mandante)
COOPERATIVA MURATORI E CEMENTISTI - C.M.C. di Ravenna Soc. Coop. a.r.l. (Mandante)
SACYR S.A.U. (Mandante)
ISHIKAWAJIMA - HARIMA HEAVY INDUSTRIES CO. Ltd. (Mandante)
A.C.I. S.C.P.A. - CONSORZIO STABILE (Mandante)

IL PROGETTISTA	IL CONTRAENTE GENERALE	STRETTO DI MESSINA	STRETTO DI MESSINA
SINA Dott. Ing. F. Colla Ordine Ingegneri Milano n° 20355; Eurolink Dott. Ing. E. Pagani Ordine Ingegneri Milano n° 15408	Project Manager (Ing. P.P. Marcheselli)	Direttore Generale e RUP Validazione (Ing. G. Fiammenghi)	Amministratore Delegato (Dott. P. Ciucci)

COLLEGAMENTI SICILIA — SS0561_F0

INFRASTRUTTURE STRADALI – OPERE CIVILI
ELEMENTI DI CARATTERE GENERALE
SOTTOPASSO – SOTTOVIA RFI
PROFILO LONGITUDINALE DI PROGETTO

CODICE: C G 0 7 0 0 P F Z D S S C 0 0 S P S 4 0 0 0 0 0 1 F0 — SCALA: 1:500 – 1:50

REV.	DATA	DESCRIZIONE	REDATTO	VERIFICATO	APPROVATO
F0	20/06/2011	EMISSIONE FINALE	A. CONTARDI	G. SCIUTO	F. COLLA

NOME DEL FILE: SS0561_F0.dwg