



NOTE GENERALI

LE COORDINATE INDICATE IN PIANTA SONO:  
"COORDINATE PONTE"


PLANIMETRIA AL PIANO STARDALE  
SCALA 1:200

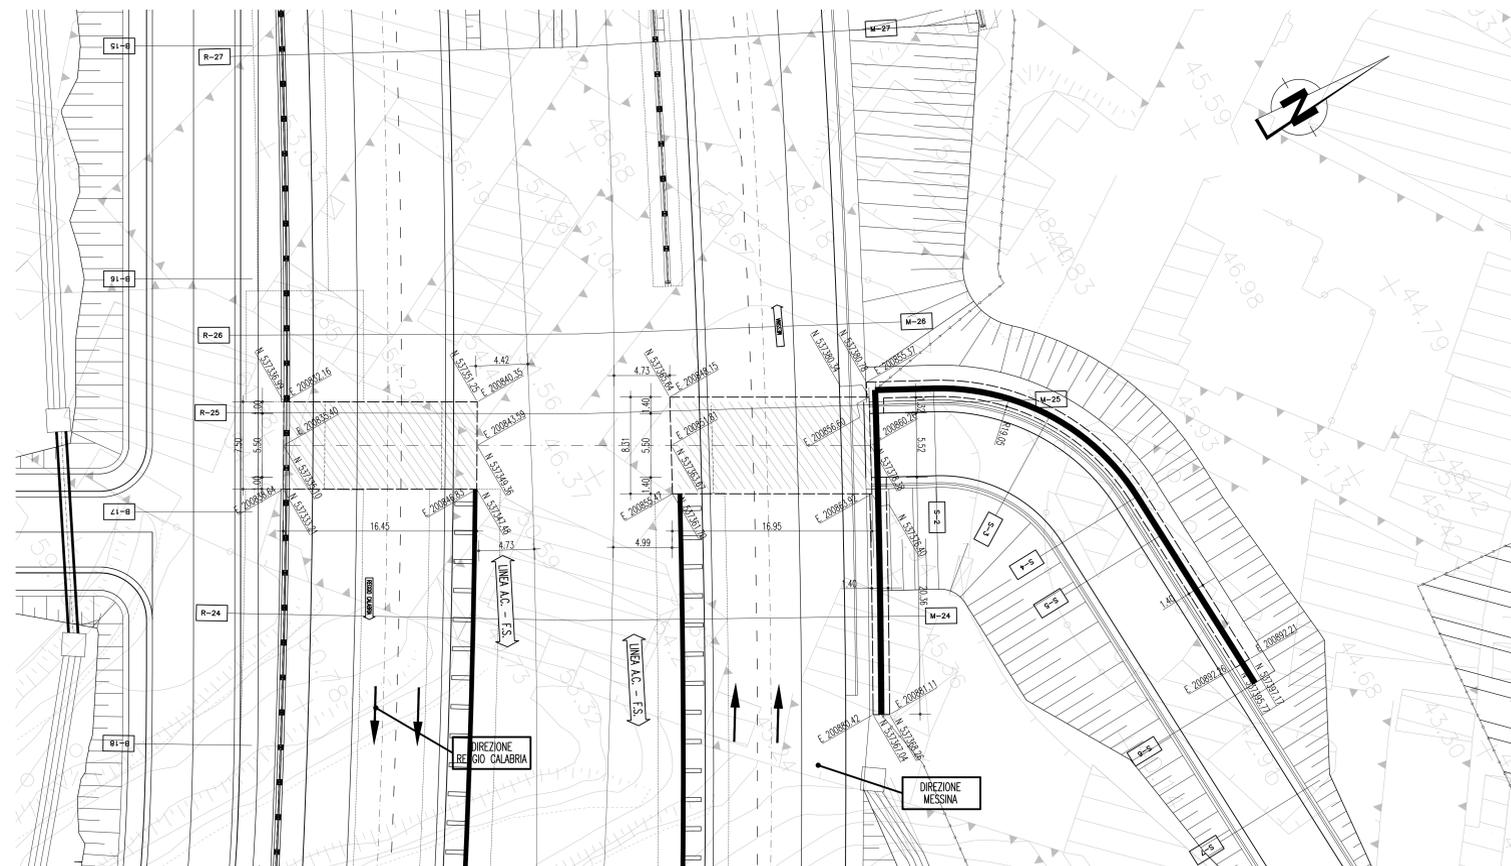

PLANIMETRIA ALLO SPICCATO DELLE STRUTTURE  
SCALA 1:200

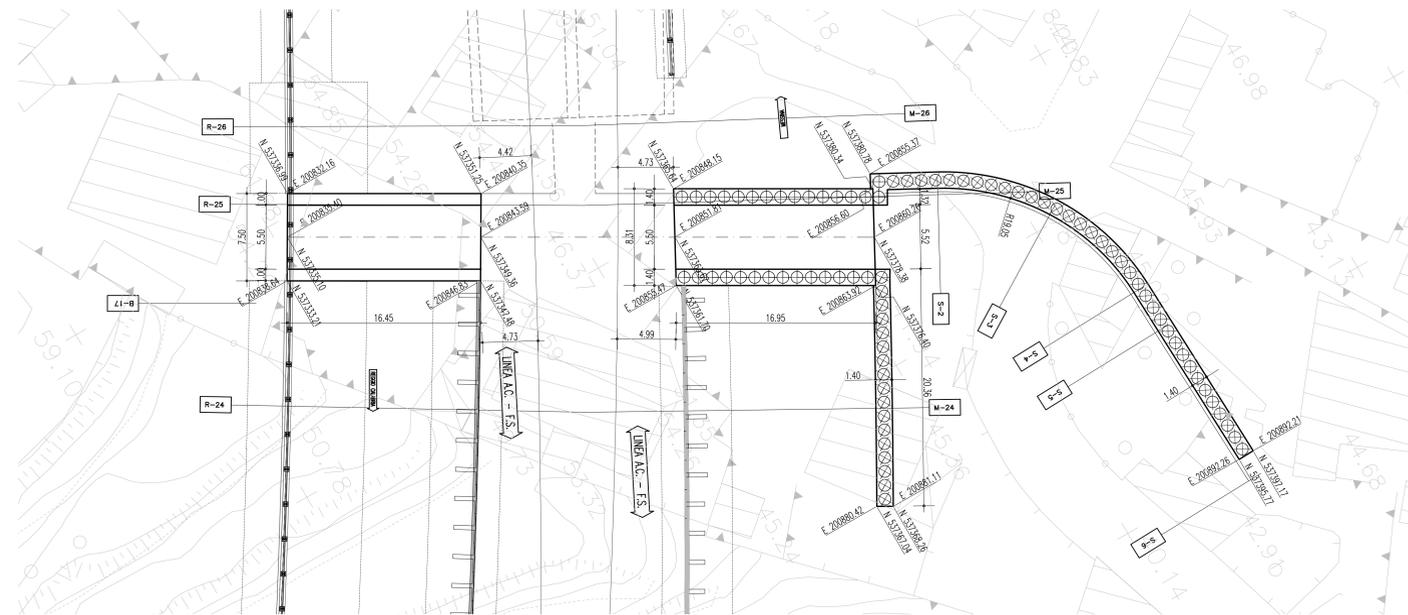

QUADRO D'UNIONE

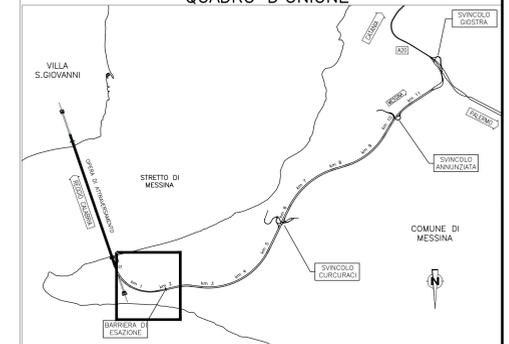

**Stretto di Messina**  
 Concessionaria per la progettazione, realizzazione e gestione del collegamento stabile tra lo Scillo e il Cardetto  
 Organismo di Diritto Pubblico  
 (Legge n° 1158 del 01 dicembre 1971, modificata dal D.Lgs. n° 114 del 24 aprile 2000)



**PONTE SULLO STRETTO DI MESSINA**



**PROGETTO DEFINITIVO**

**EUROLINK S.C.p.A.**  
 IMPREGILO S.p.A. (Mandatataria)  
 SOCIETA' ITALIANA PER CONDOTTE D'ACQUA S.p.A. (Mandante)  
 COOPERATIVA MURATORI E CEMENTISTI - C.M.C. di Ravenna Soc. Coop. a.r.l. (Mandante)  
 SACVYR S.A.U. (Mandante)  
 ISHIKAWAJIMA - HARIMA HEAVY INDUSTRIES CO. Ltd. (Mandante)  
 A.C.I. S.C.P.A. - CONSORZIO STABILE (Mandante)

IL PROGETTISTA Dott. Ing. F. Colla Ordine Ingegneri Milano n° 20305 	IL CONTRAENTE GENERALE Project Manager (Ing. P.P. Marcheselli)	STRETTO DI MESSINA Direttore Generale e RUP Validazione (Ing. G. Fimmghe)	STRETTO DI MESSINA Amministratore Delegato (Dott. P. Ciucci)
---	--	--	--

**COLLEGAMENTI SICILIA** SS0562\_F0  
 INFRASTRUTTURE STRADALI - OPERE CIVILI  
 ELEMENTI DI CARATTERE GENERALE  
 SOTTOPASSO - SOTTOVIA RFI  
 PLANIMETRIA DI TRACCIAMENTO

CODICE C   G   0   7   0   0   P   B   D   S   C   0   0   S   P   S   4   0   0   0   0   2   F   0	SCALA: 1:200
REV. DATA DESCRIZIONE REDATTO VERIFICATO APPROVATO FO 20/06/2011 EMISSIONE FINALE A. CONTAROLI G. SOUTO F. COLLIA	