PIANTA SMALTIMENTO ACQUE
SCALA 1:100

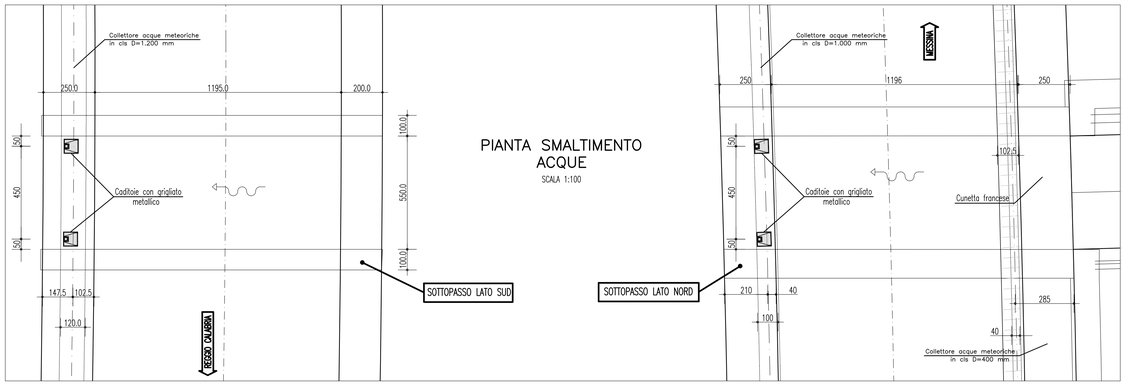

DETTAGLIO WATER–STOP IN CORRISPONDENZA RIPRESA SOLETTA DI BASE – PIEDRITTI SOTTOPASSO LATO SUD
SCALA 1:20

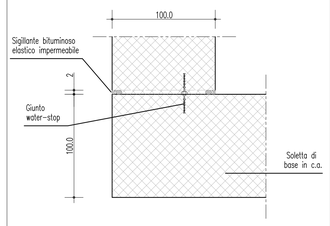

PARTICOLARE IMPERMEABILIZZAZIONE SOTTOPASSO LATO NORD
SCALA 1:20

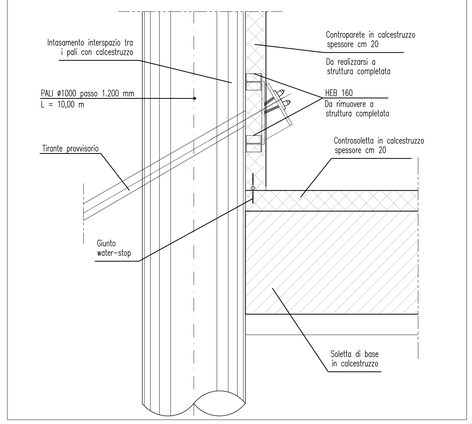

NOTE GENERALI

MATERIALI

Per i materiali si fa riferimento all'elaborato CG0700PSADSSC00SPS40000020

CHIAVE DI LETTURA SMALTIMENTO ACQUE

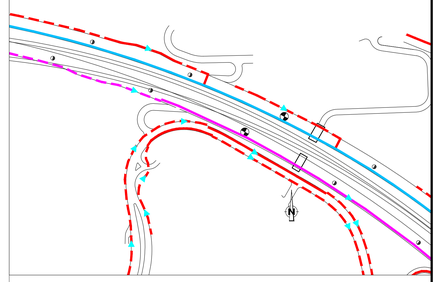

RACCOLTA ACQUE CON CANALETTA GRIGLIATA

- COLLETTORE DN 400
- COLLETTORE DN 500
- COLLETTORE DN 600
- COLLETTORE DN 800
- COLLETTORE DN 1000
- COLLETTORE DN 1200
- COLLETTORE DN 1400

RACCOLTA ACQUE CON CUNETTA ALLA FRANCESE

- COLLETTORE DN 400
- COLLETTORE DN 500
- COLLETTORE DN 600
- COLLETTORE DN 800
- COLLETTORE DN 1000
- COLLETTORE DN 1200
- COLLETTORE DN 1400

PARTICOLARE A

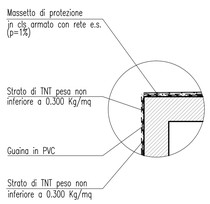

PARTICOLARE IMPERMEABILIZZAZIONE

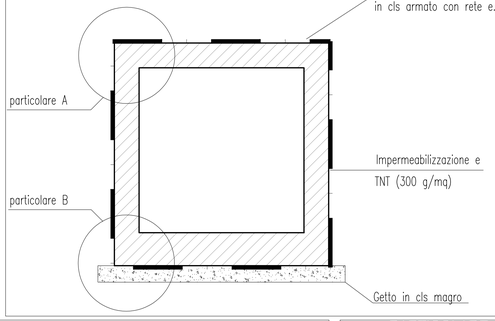

PARTICOLARE TIRANTI E PIASTRE
SCALA 1:20

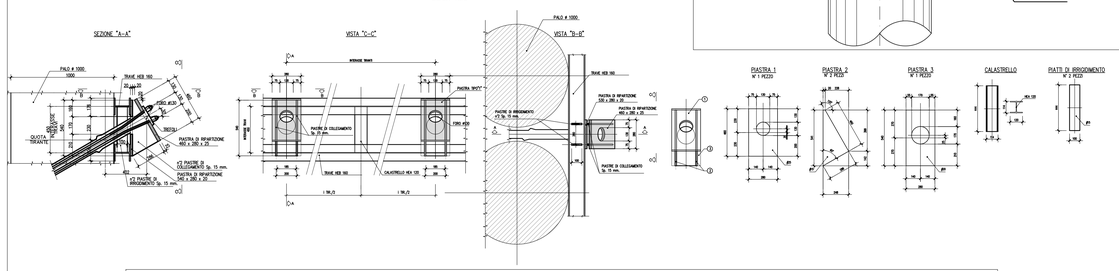

PARTICOLARE ZONE DI CORDOLO
SCALA 1:100

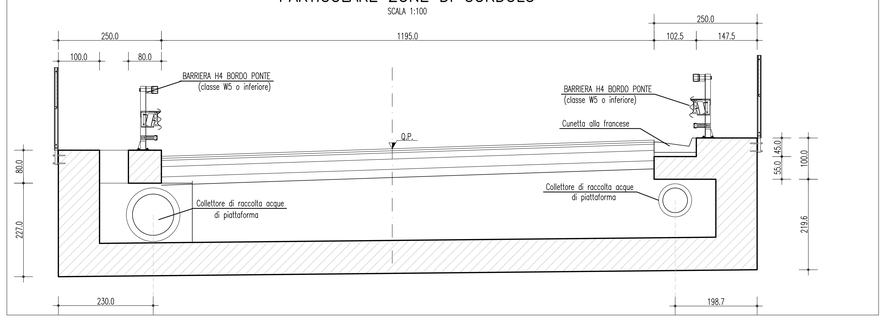

PARTICOLARE TRANSIZIONE OPERE–RILEVATO

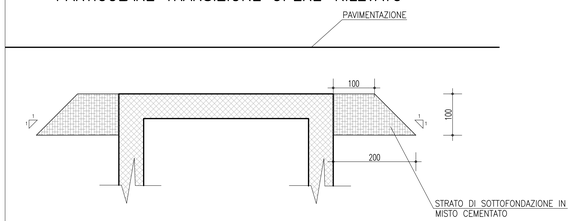

PARTICOLARE B

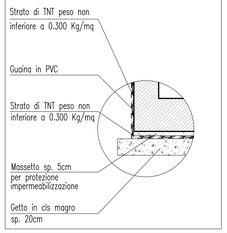

PARTICOLARI TIRANTI PROVVISORI SOTTOPASSO LATO NORD
SCALA 1:50

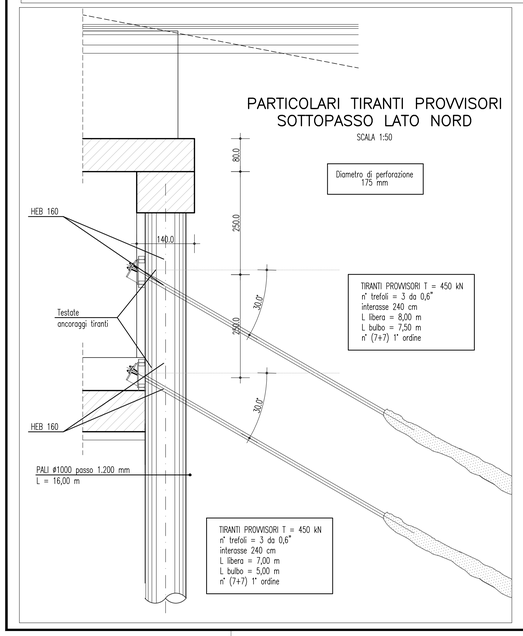

PARTICOLARI TIRANTI PERMANENTI MURI A 2 ORDINI APPROCCIO SOTTOPASSO LATO NORD
SCALA 1:50

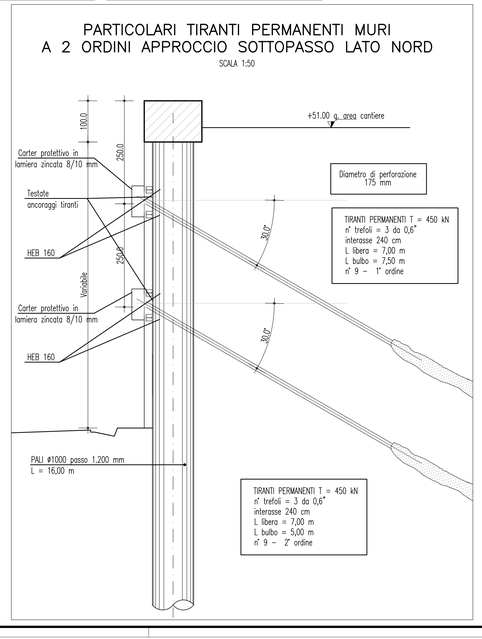

PARTICOLARI TIRANTI PERMANENTI MURI A 2 ORDINI RISVOLTO SOTTOPASSO LATO NORD
SCALA 1:50

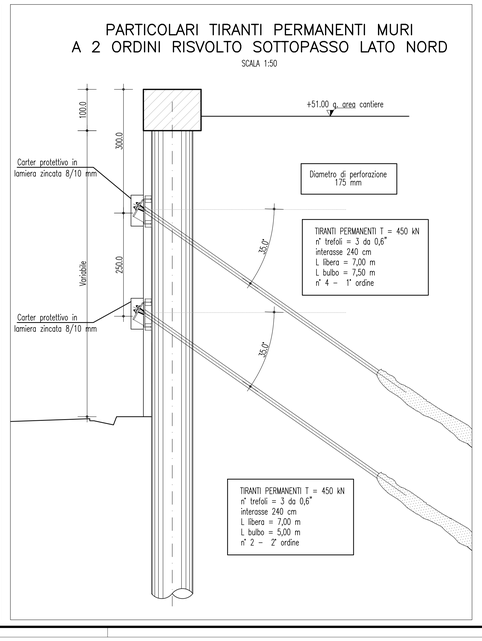

PARTICOLARI TIRANTI PERMANENTI MURI A 1 ORDINE SOTTOPASSO LATO NORD
SCALA 1:50

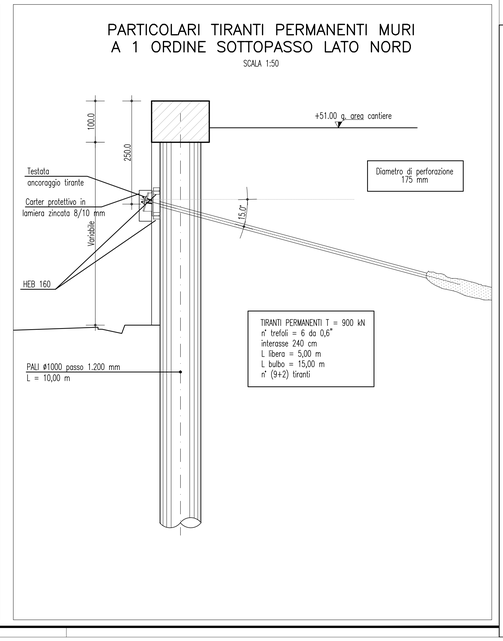

Stretto di Messina

Concessionaria per la progettazione, realizzazione e gestione del collegamento stabile tra la Sicilia e il Continente
Organismo di Diritto pubblico
(Legge n° 1158 del 17 dicembre 1971, modificata dal D.Lgs. n° 114 del 24 aprile 2003)

EurolinK

PONTE SULLO STRETTO DI MESSINA

PROGETTO DEFINITIVO

EUROLINK S.C.p.A.
IMPREGILO S.p.A. (Mandataria)
SOCIETA' ITALIANA PER CONDOTTE D'ACQUA S.p.A. (Mandante)
COOPERATIVA MURATORI E CEMENTISTI - C.M.C. di Ravenna Soc. Coop. a.r.l. (Mandante)
SACYR S.A.U. (Mandante)
ISHIKAWAJIMA - HARIMA HEAVY INDUSTRIES CO. Ltd. (Mandante)
A.C.I. S.C.P.A. - CONSORZIO STABILE (Mandante)

IL PROGETTISTA	IL CONTRAENTE GENERALE	STRETTO DI MESSINA	STRETTO DI MESSINA
SINA Dott. Ing. F. Colla Ordine Ingegneri Milano n° 20355 Eurolink Dott. Ing. E. Pagani Ordine Ingegneri Milano n° 15408	Project Manager (Ing. P.P. Marcheselli)	Direttore Generale e R.U.P. Validazione (Ing. G. Fiammenghi)	Amministratore Delegato (Dott. P. Ciucci)

COLLEGAMENTI SICILIA

SS0564_F0

INFRASTRUTTURE STRADALI – OPERE CIVILI
ELEMENTI DI CARATTERE GENERALE
SOTTOPASSO – SOTTOVIA RFI
PARTICOLARI COSTRUTTIVI

CODICE: C G 0 7 0 0 P S Z D S S C 0 0 S P S 4 0 0 0 0 0 1 F0

SCALA: 1:100 – 1:50

REV.	DATA	DESCRIZIONE	REDATTO	VERIFICATO	APPROVATO
F0	20/06/2011	EMISSIONE FINALE	A. CONTARDI	G. SCIUTO	F. COLLA

NOME DEL FILE: SS0564_F0.dwg