


- Legenda**
- CP Cameri
 - sostegni 132 kV in demolizione
 - sostegni 220 kV in demolizione
 - Linea 132 kV in demolizione
 - linea 220 kV in demolizione
 - Cavo interrato in progetto
 - Linee esistenti
 - Limiti Comunali

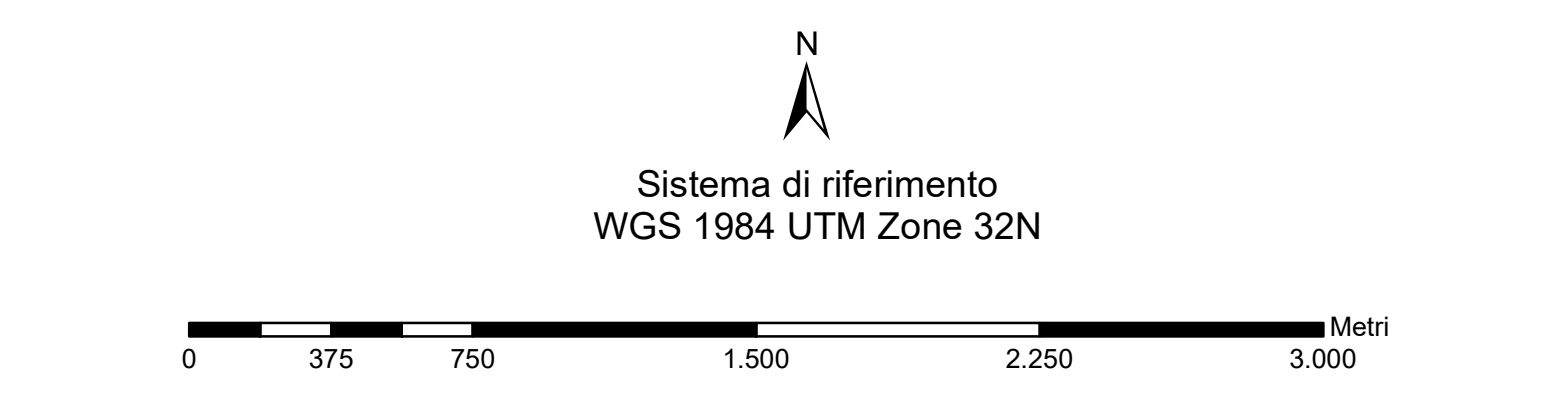

REVISIONI	DATA	DESCRIZIONE	ELABORATO	VERIFICATO	APPROVATO
01	15/01/2020	modifica legenda	L. Fasciani	G. Luzzi	N. Rivabene
00	22/10/2019	prima emissione	L. Fasciani	G. Luzzi	N. Rivabene

CODIFICA ELABORATO		
DGAR17003B951622		
TITOLO ELABORATO		TIPOLOGIA ELABORATO

INTERRAMENTO PARZIALE DELL'ELETTRODOTTO AEREO ESISTENTE 132 kV MERCALLO-CAMERI TRA IL SOSTEGNO P. 22 E LA C.P. CAMERI	DISEGNO
Inquadramento su ortofoto	Interramento linea 132 kV Mercallo-Cameri

NOME DEL FILE	SCALA CAD	FORMATO	SCALA	FOGLIO
Merc_Cam_vinc_amb.mxd	1 unità =	A0	1:20.000	1/1