
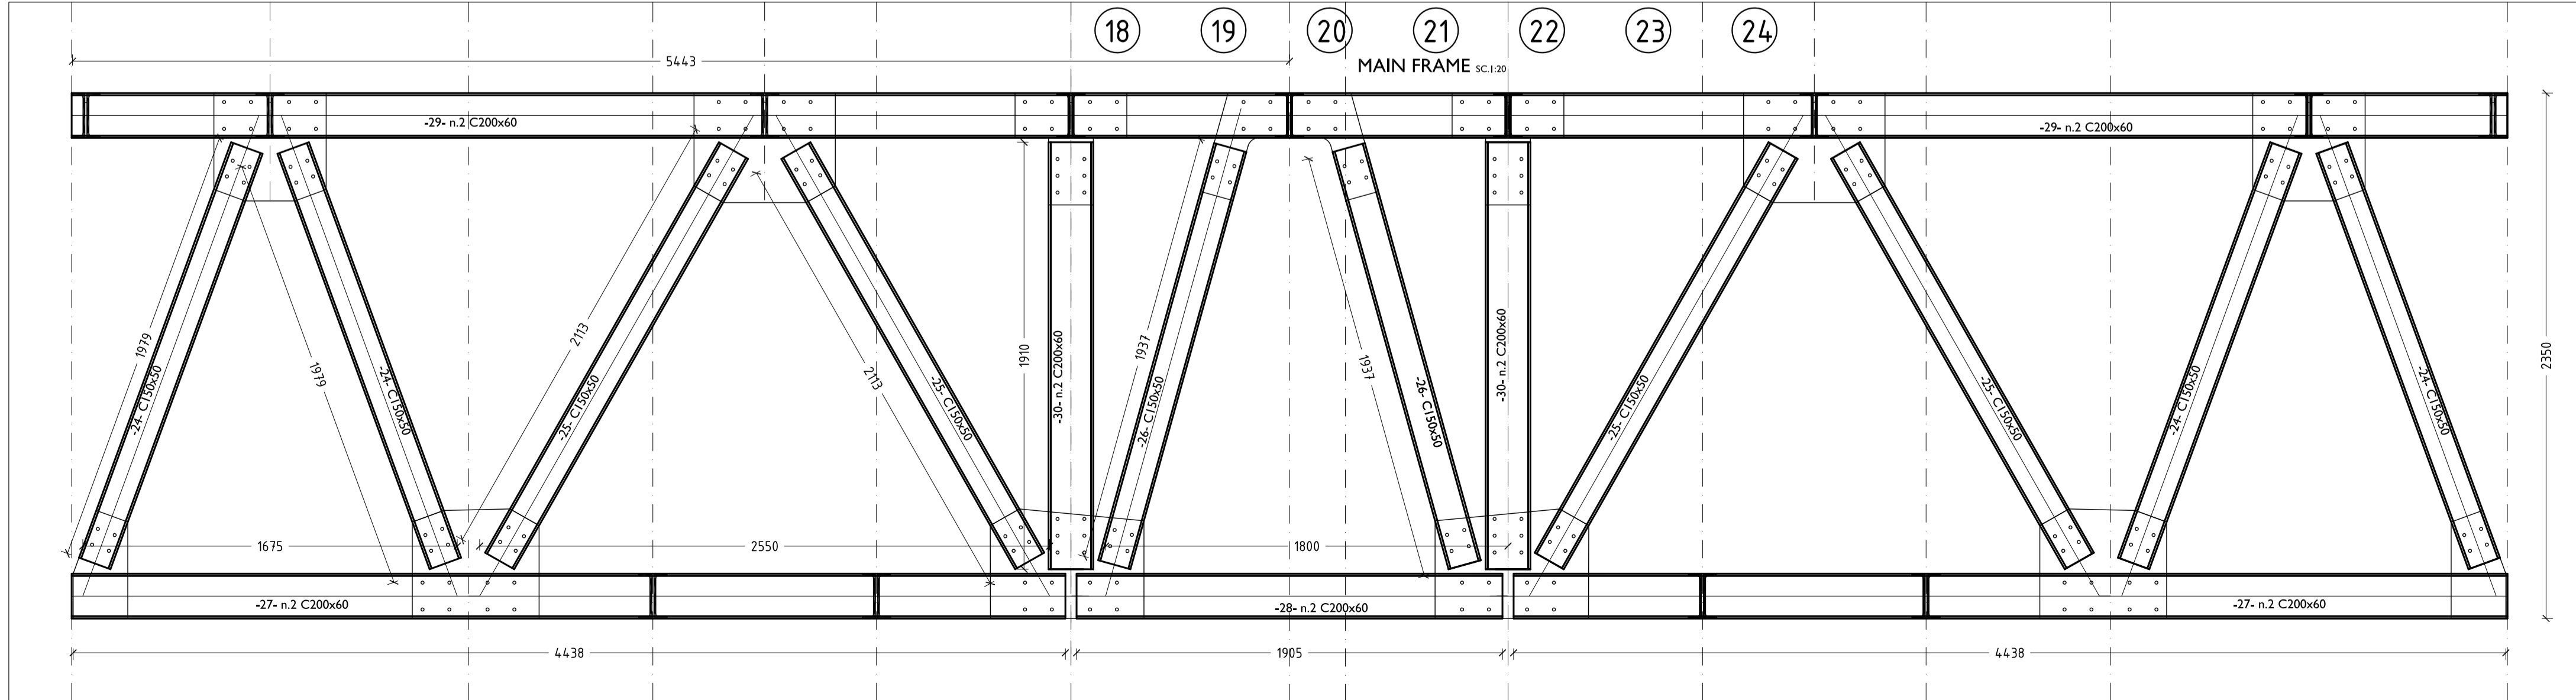
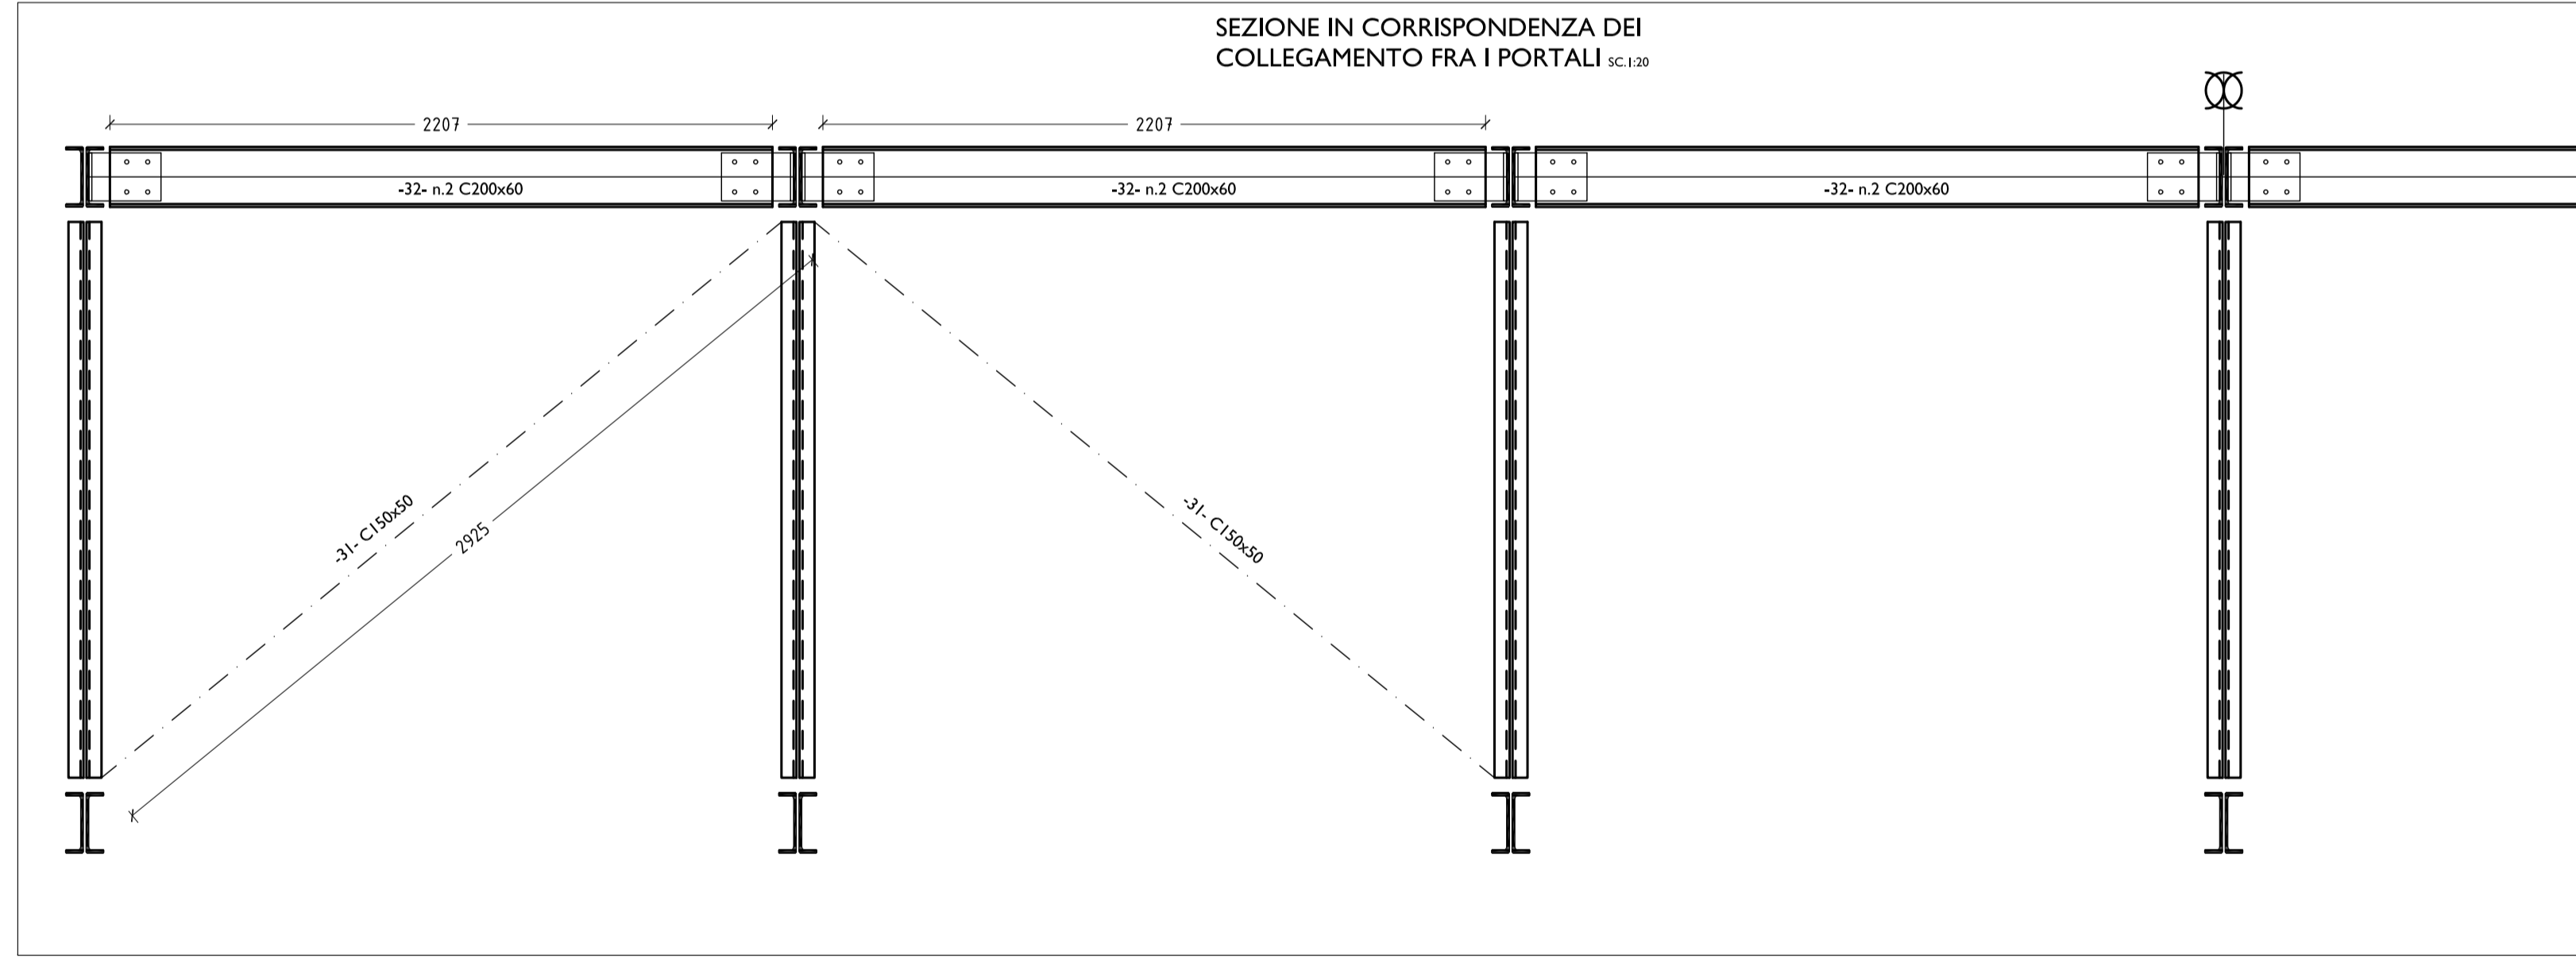


Nota bene:
le misure sono tutte
in millimetri

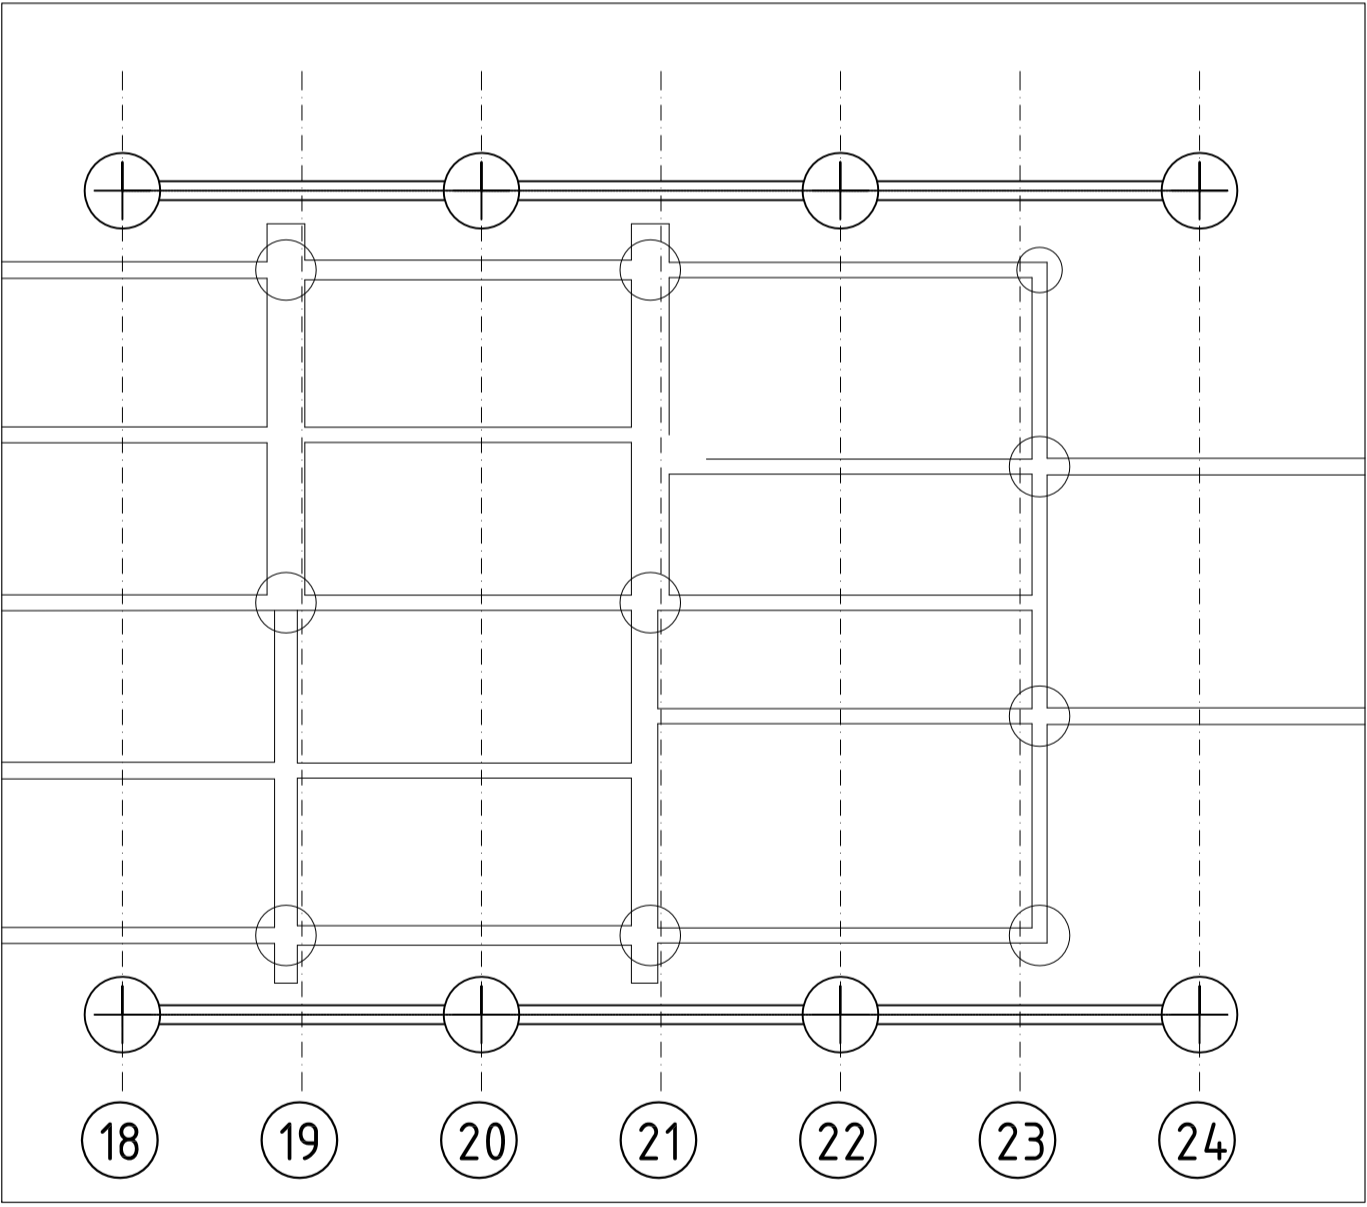

MAXCOM PETROLI S.P.A.
Via Nave n. 48
00142 ROMA

COMMITTENTE client		MAXCOM PETROLI S.P.A.						
OGGETTO object		PROGETTO DEFINITIVO RELATIVO ALL'INTERVENTO DI RIQUALIFICAZIONE E RIEFFICIENTAMENTO DEL PONTILE MAXCOM UBICATO PRESSO IL DEPOSITO DI CARBURANTI DI AUGUSTA						
TITOLO title		007 Elaborati pipig e sovrastruttura in poltruso 007.c2 Elaborato carpenterie varie e portali sovrastruttura in poltruso - prima piazzola						
General contractor	CONTRATTO contract	SOSTITUISCE IL replaces	SOSTITUITO DAL replaced by	DATA date				
	RESPONSABILE PROGETTO ING. VITTORIO ADDIS	PROGETTISTI ING. VITTORIO ADDIS ING. LUCA REDAELLI	COLLABORATORI ING. FABIO ANTONIO FIORE ARCH. ANGELA ZAGARELLA	LUGLIO 2019				
N.	DATA	DESCRIZIONE	ESEGUITO	CONTROLLATO	APPROVATO			
0	LUGLIO-2019	EMISSIONE	-	-	-			
Dimensioni 590X840	Scala VARIE	Commessa MC	numero 1	Fase D	Cat. EL	Opera MS	Progressivo 007	Foglio C2