
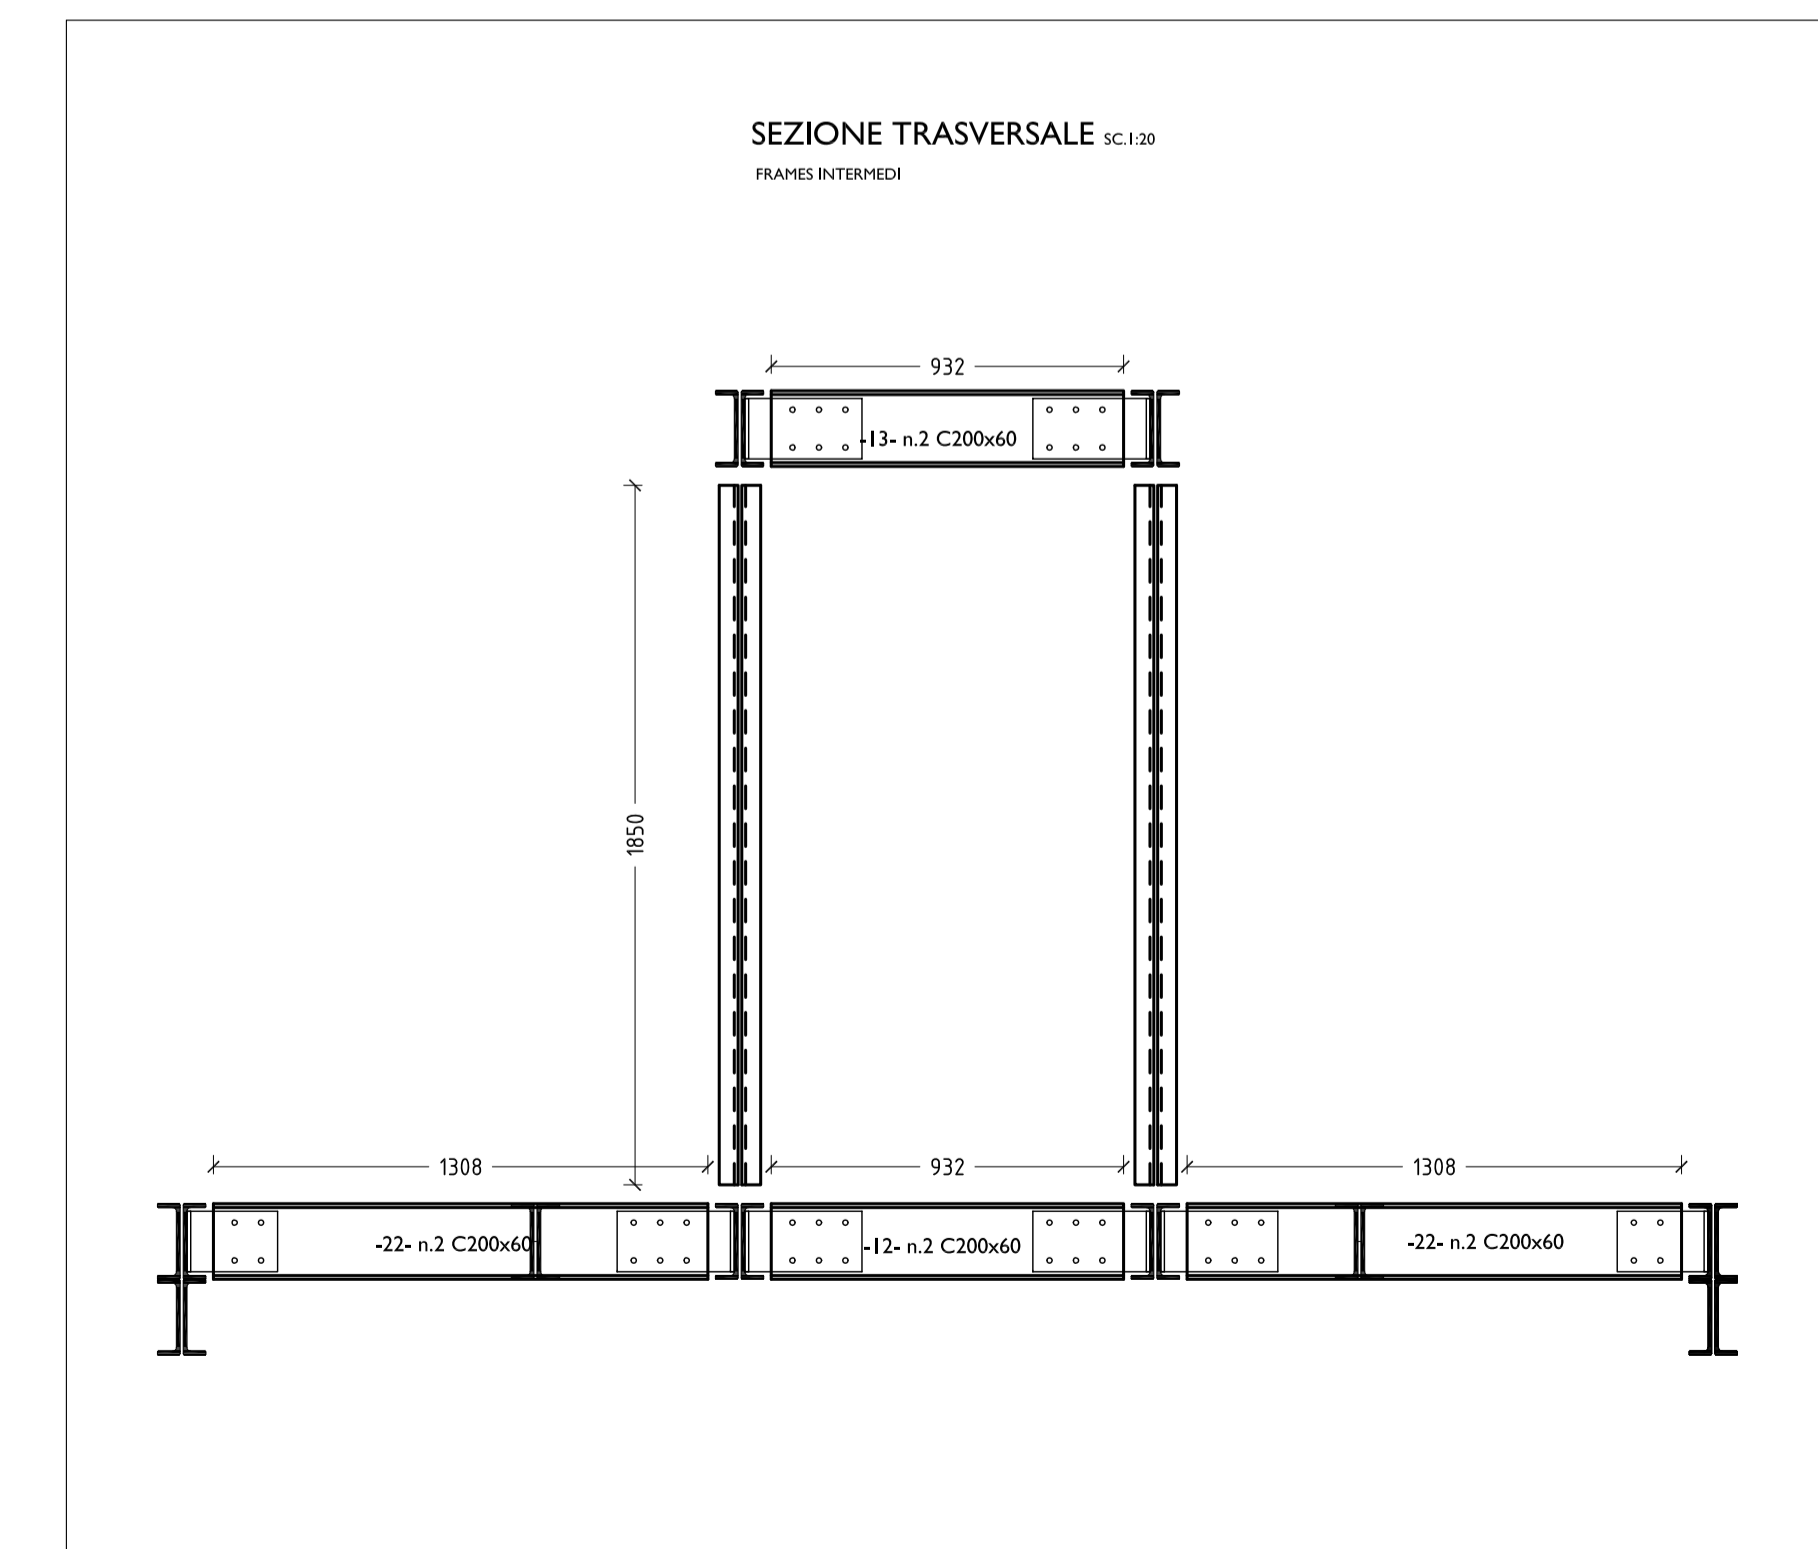
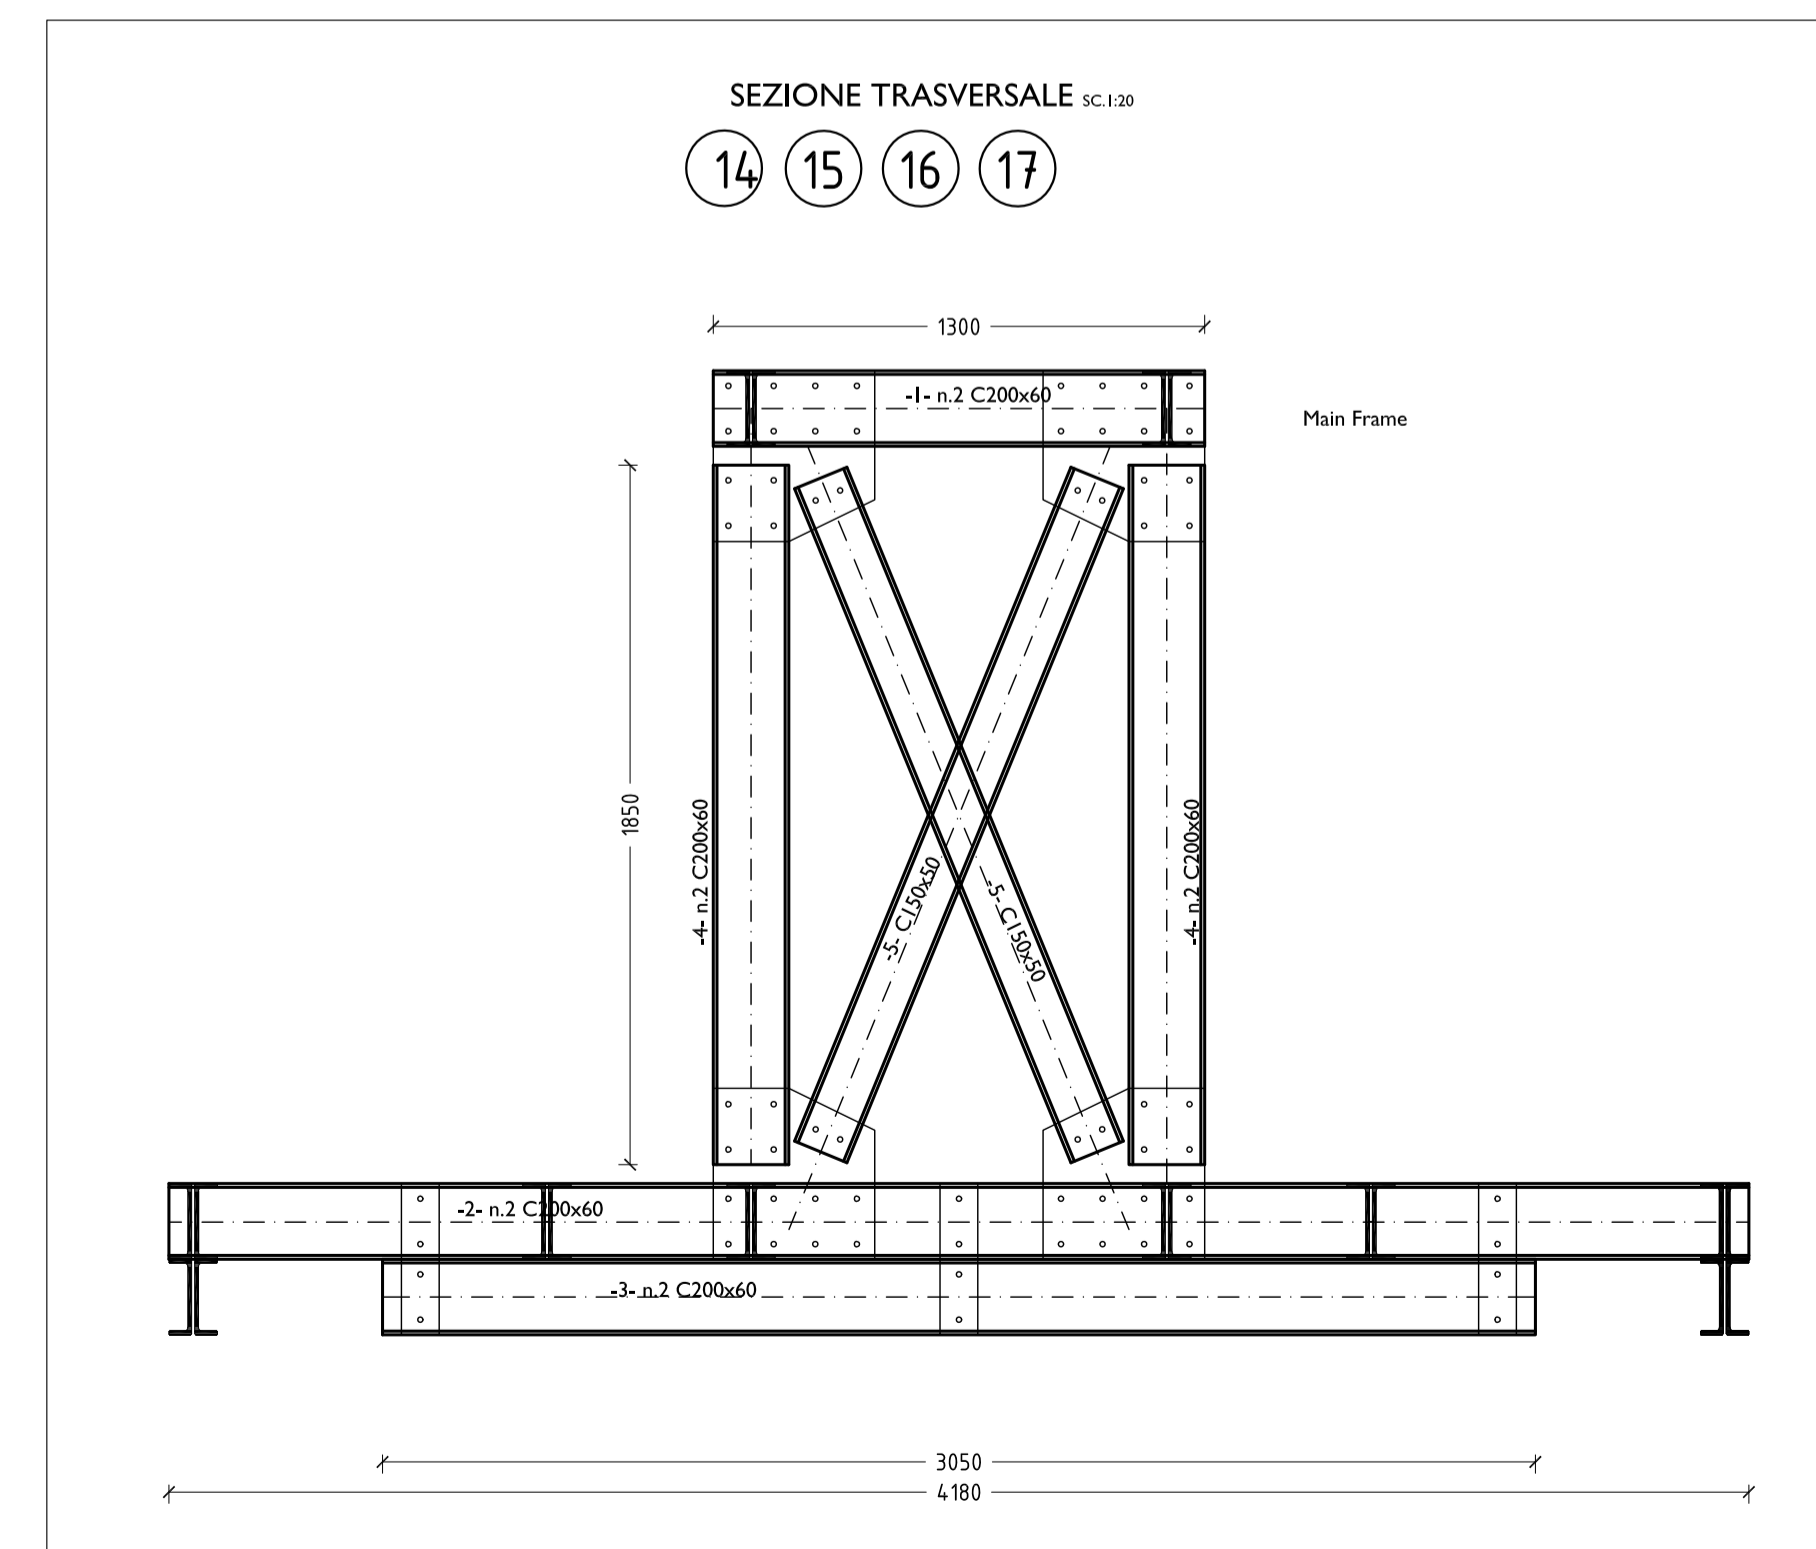


Nota bene:  
tutte le misure sono  
in millimetri

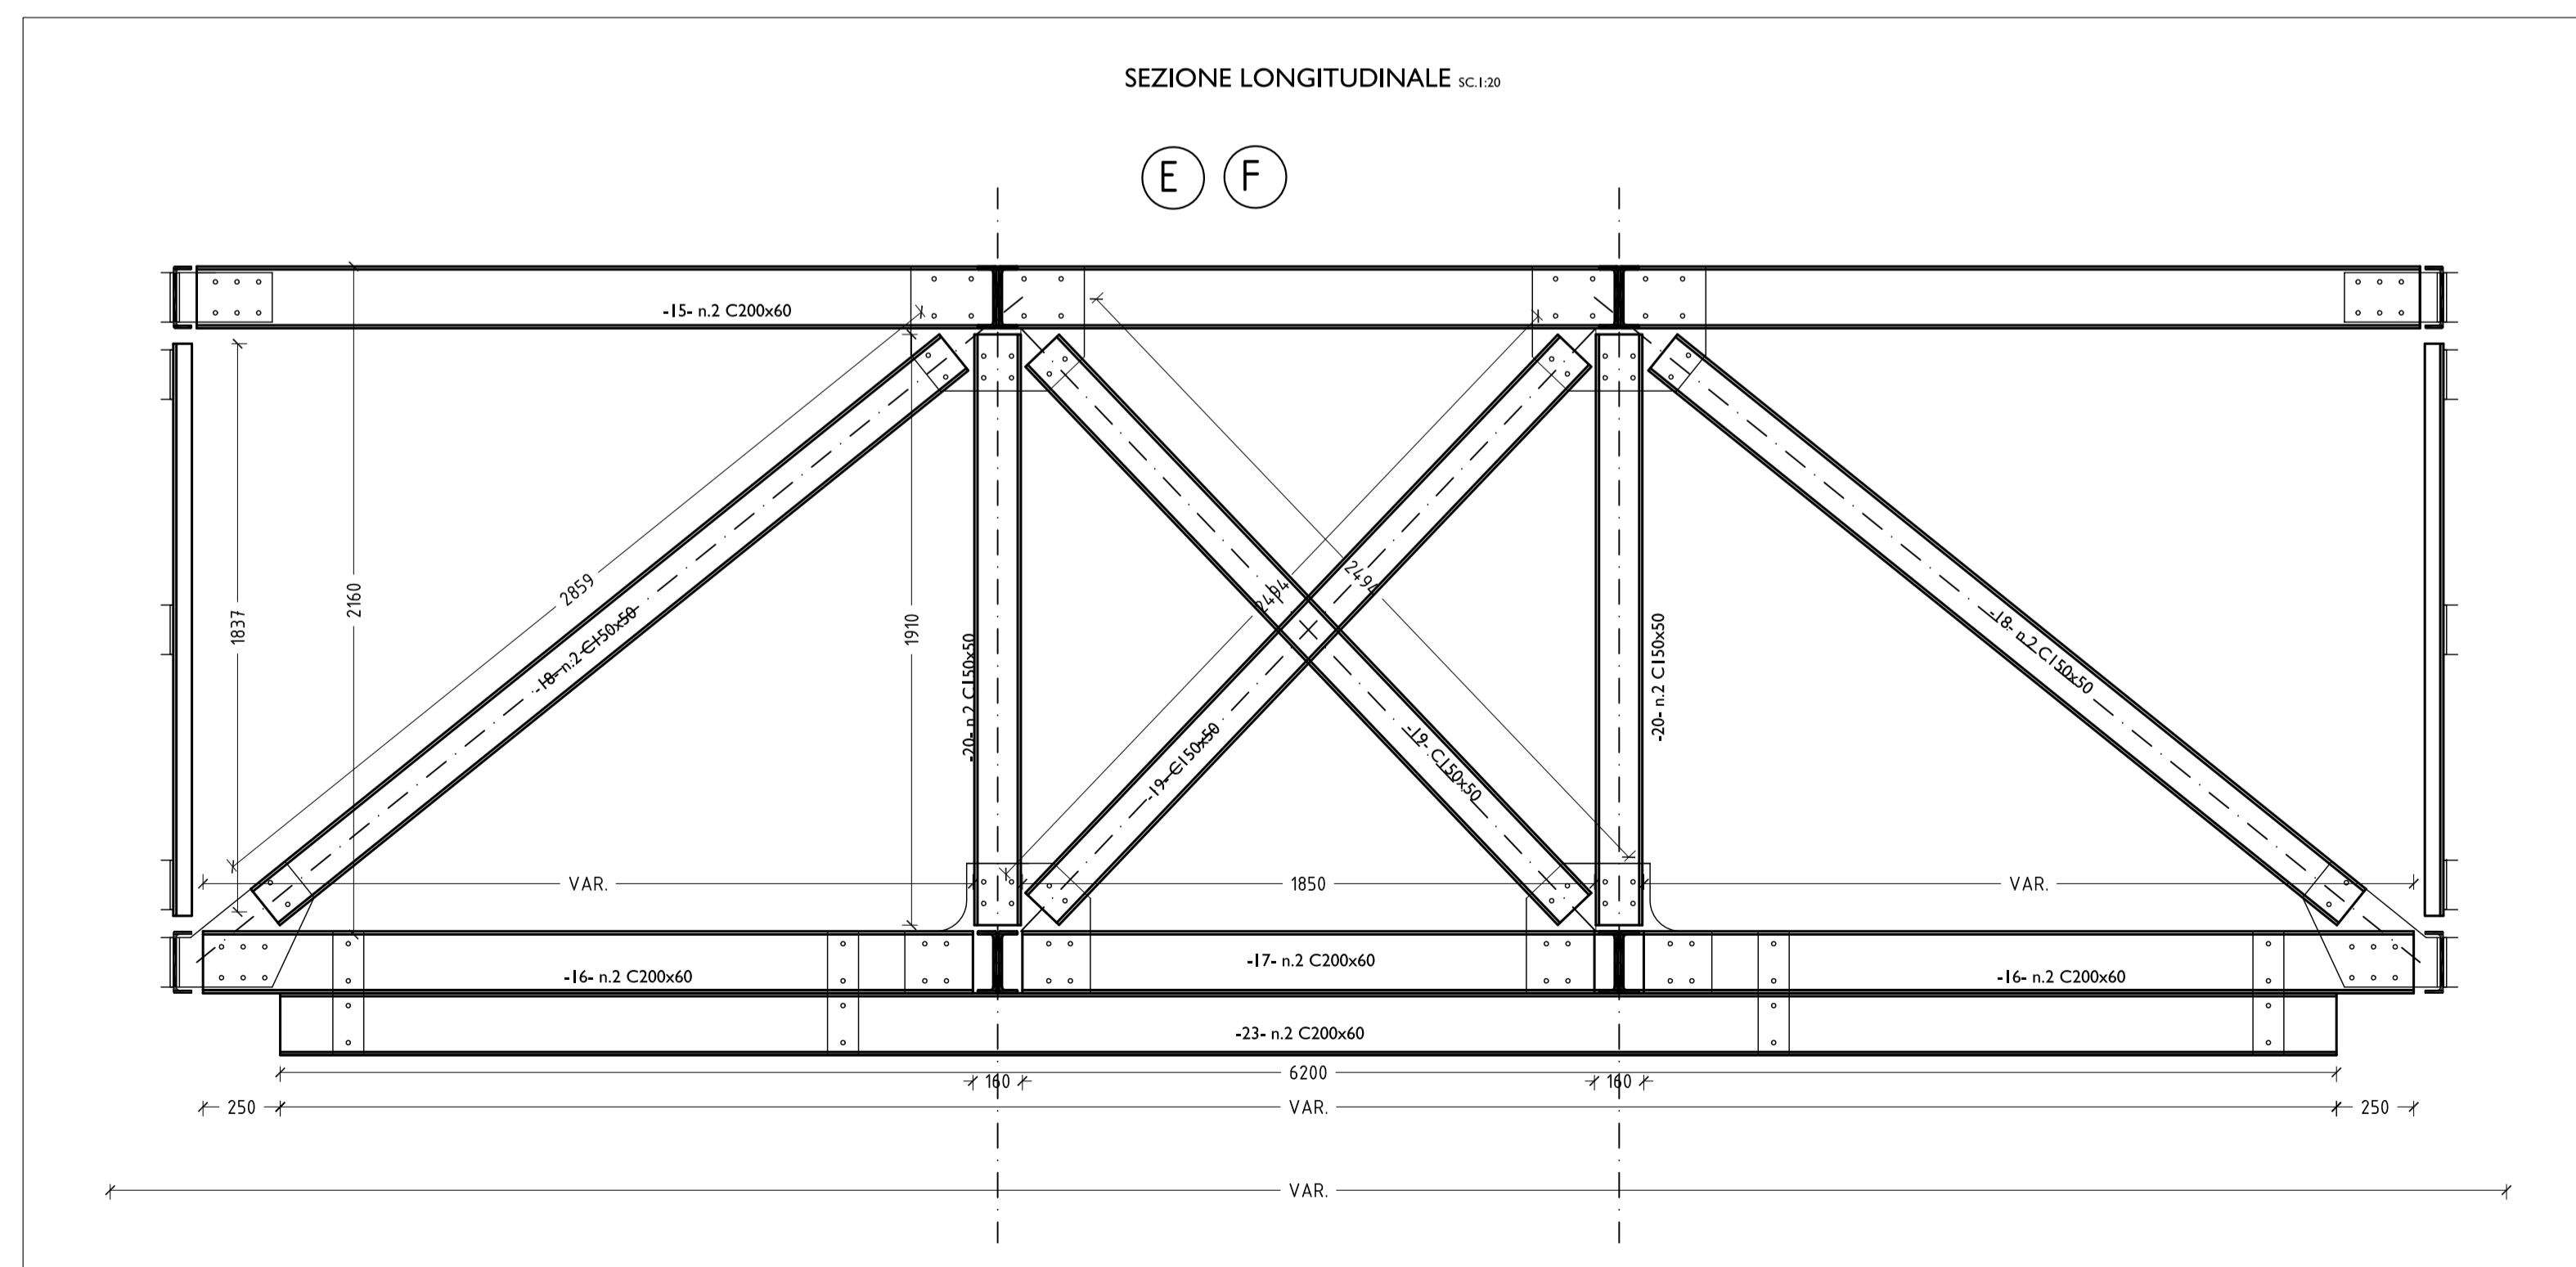

**MAXCOM PETROLI S.P.A.**  
Via Roma n. 48  
00142 ROMA

COMMITTENTE client		<b>MAXCOM PETROLI S.P.A.</b>			
OGGETTO object		PROGETTO DEFINITIVO RELATIVO ALL'INTERVENTO DI RIQUALIFICAZIONE E RIEFFICIENTAMENTO DEL PONTILE MAXCOM UBICATO PRESSO IL DEPOSITO DI CARBURANTI DI AUGUSTA			
TITOLO title		007 Elaborati pipig e sovrastruttura in poltruso 007.c4 Elaborato carpenterie varie e portali sovrastruttura in poltruso - terza passerella			
General contractor	CONTRATTATO contract	SOTTITUISCE IL replaces by	SOTTITUITO DAL replaced by	DATA date	
	RESPONSABILE PROGETTO ING. VITTORIO ADDIS	PROGETTISTI ING. VITTORIO ADDIS ING. LUCA REDAELLI	COLLABORATORI ING. FABIO ANTONIO FIORE ARCH. ANGELA ZAGARELLA	LUGLIO 2019	
N.	DATA	DESCRIZIONE	ESEGUITO	CONTROLLATO	APPROVATO
0	LUGLIO-2019	EMMISSIONE	-	-	-
Dimensioni	Scala	Commissa	numero	Fase	Cat. Opera
580X1200	VARE	MC	1	D	EL MS
					Progressivo Foglio
					007 C4