


Foto Aerea 1:2000



Cartografia catastale 1:2000

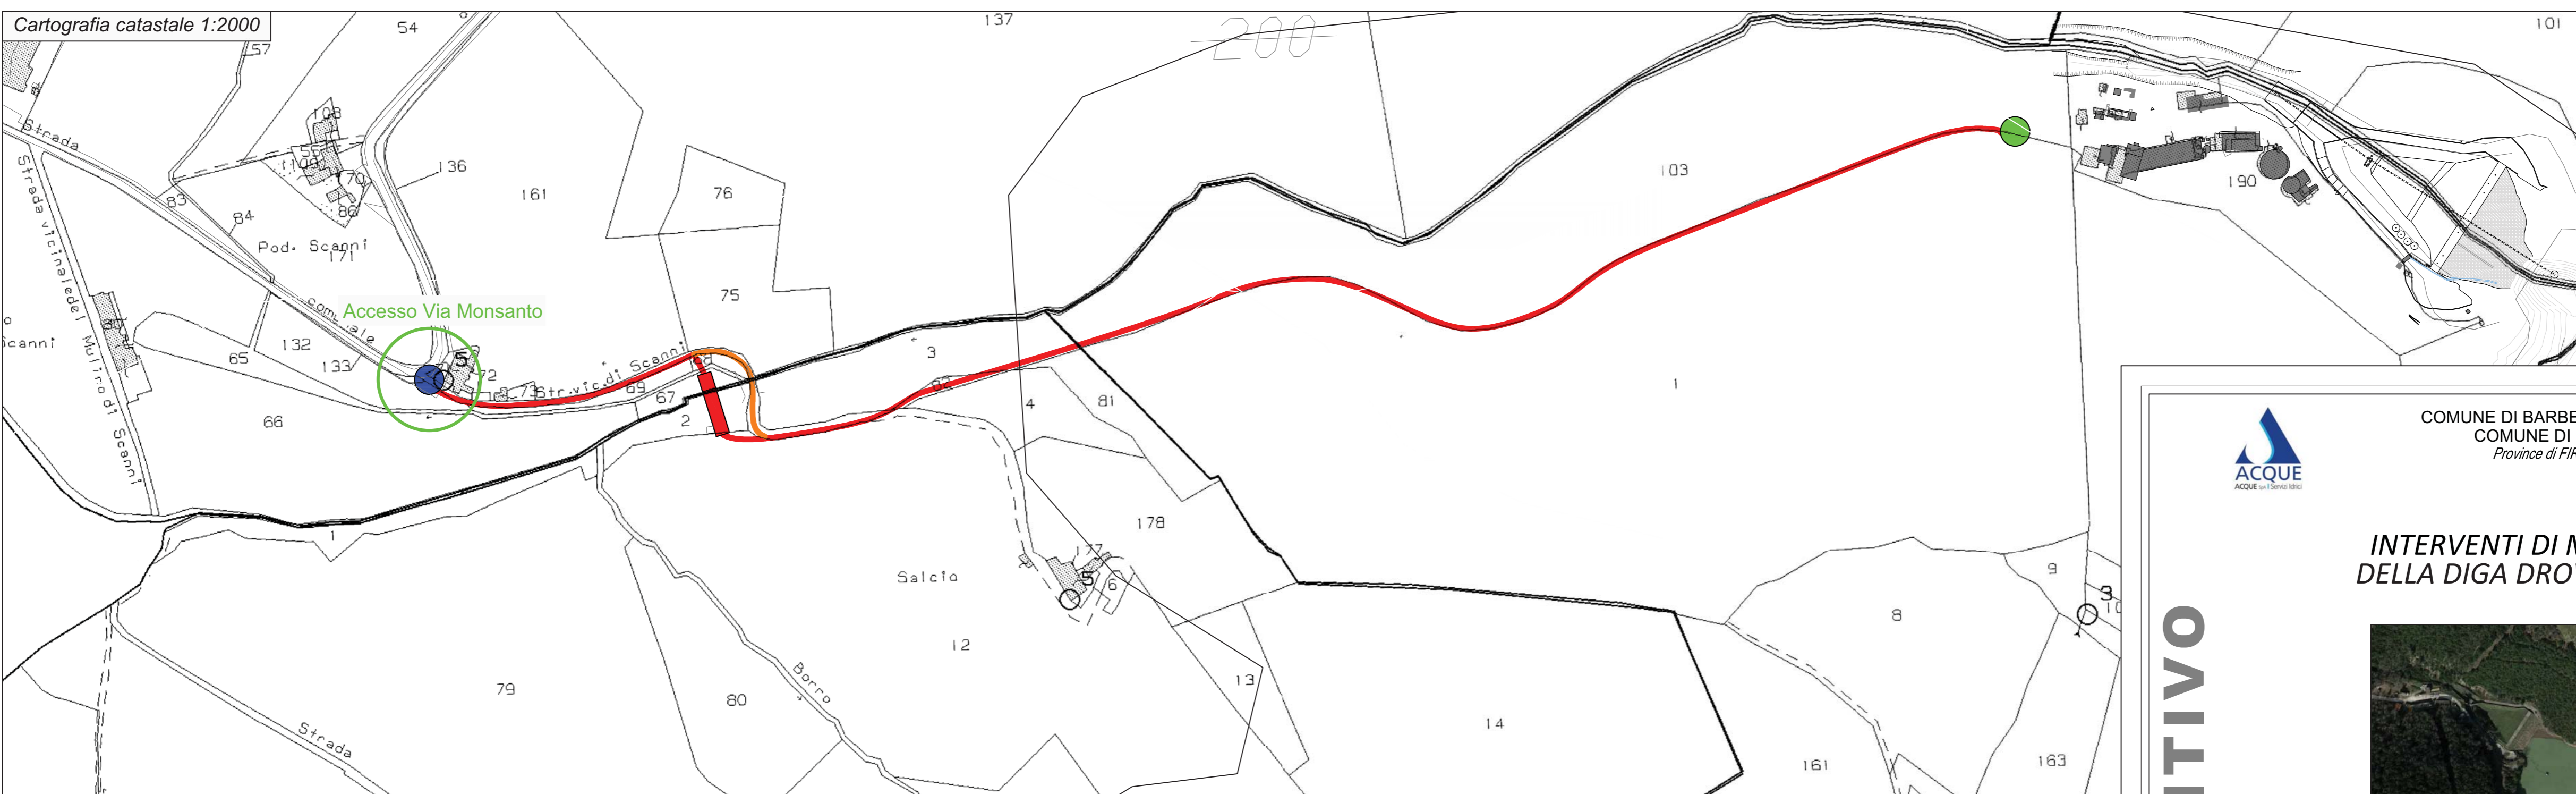

LEGENDA

- Viabilità di progetto
- Viabilità esistente
- ▭ Ponte provvisorio
- Accesso viabilità a valle
- Cantiere

Cartografia 1:5000

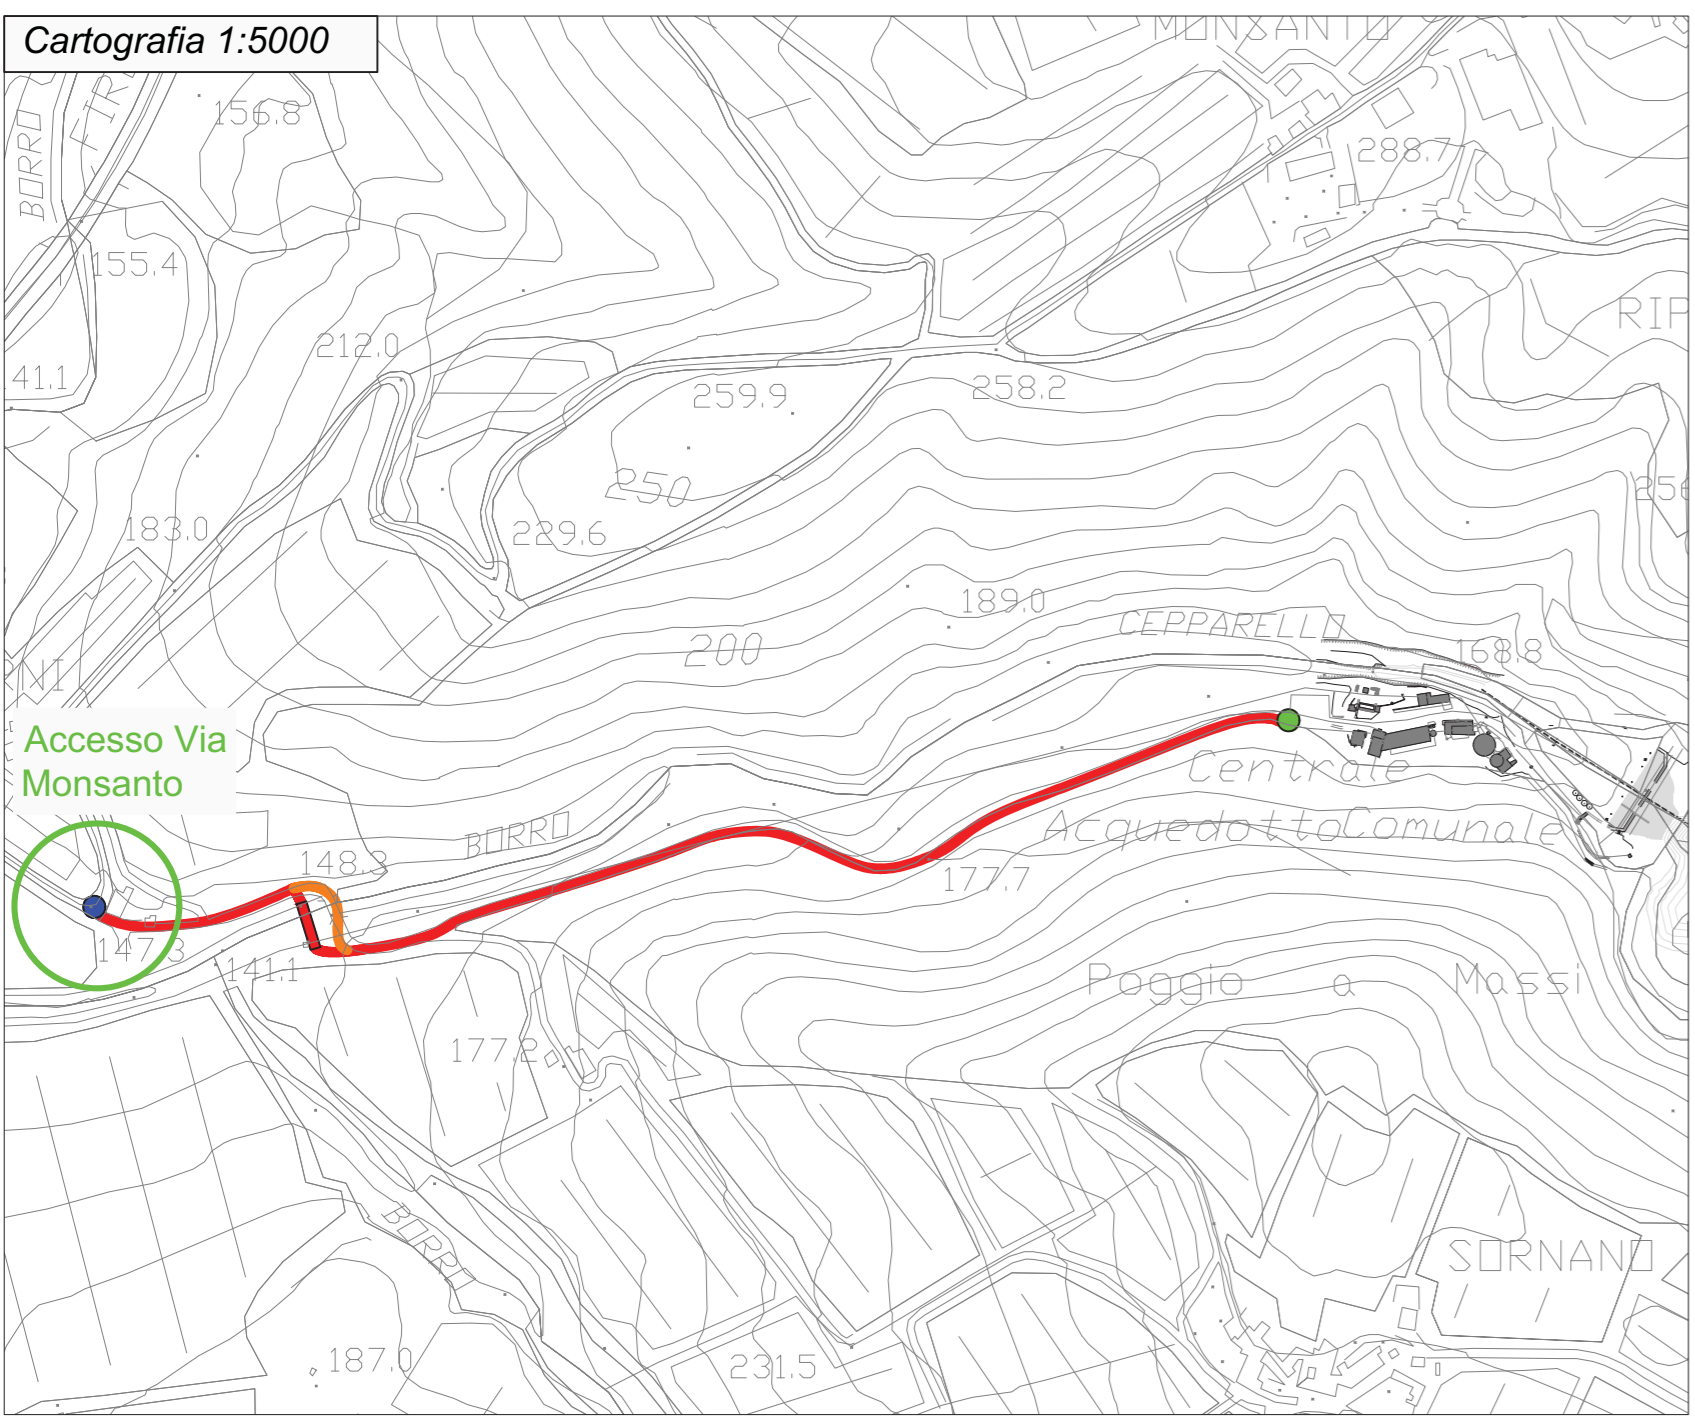


Foto accesso su Via Monsanto



COMUNE DI BARBERINO TAVARNELLE  
COMUNE DI POGGIBONSI  
Province di FIRENZE e SIENA



INTERVENTI DI MIGLIORAMENTO  
DELLA DIGA DROVE DI CEPPARELLO



**PROGETTO DEFINITIVO**

Tavola	Nome Elaborato:	Scala:
EG23.01	PLANIMETRIA ACCESSI ALLA DIGA	Varie
		Data:
		18/04/2019

Settore: <b>INGEGNERIE TOSCANE</b> Sede Firenze Via de Sanctis, 49 Cod. Fiscale e P.I. 06111950488	
Organizzazione titolare di Sistema di Gestione Integrato certificato in conformità alla normativa (ISO9001 - ISO14001 - OHSAS18001 - SA8000)	
PROGETTAZIONE:	COLLABORATORI:
PROGETTISTA - PROJECT MANAGER: <b>ING. MARIO CHIARUGI</b> <b>ING. MATTEO BETTI</b>	<b>DOTT. GEOL. CARLO FERRI</b> <b>DOTT. GEOL. ALESSANDRO AGNELLI</b> <b>PER. AGR. DAVIDE MORETTI</b> <b>GEOM. ANDREA BERNARDINI</b>
GEOLOGO: <b>DOTT. GEOL. NICOLA CEMPINI</b>	
ESPROPRI: <b>GEOM. ANDREA PATRIARCHI</b>	
CONSULENTI TECNICI:	COMMESSA I.T.:
<b>WEST Systems</b> PROGETTISTA OPERE IDRAULICHE E STRUTTURALI: <b>ING. DAVID SETTESOLDI</b>	<b>INGT-TPL/PD-ACQ/AC159</b>
	RESPONSABILE COMMITTENTE:
DIRETTORE TECNICO INGEGNERIE TOSCANE:	<b>GEOM. ALESSANDRO PIOLI</b>
<b>ING. MARIO CHIARUGI</b>	RESPONSABILE DEL PROCEDIMENTO:
	<b>ING. ROBERTO CECCHINI</b>

Rev.	Data	Descrizione / Motivo della revisione	Redatto	Controllato / Approvato
01	18/04/2019	Prima Emissione	Calamai	Settesoldi

Proprietà riservata. Vietata la riproduzione e la diffusione.