




COMUNE DI BARBERINO TAVARNELLE
COMUNE DI POGGIBONSI
Province di FIRENZE e SIENA



**INTERVENTI DI MIGLIORAMENTO
DELLA DIGA DROVE DI CEPPARELLO**



Sca. 1:200
SOVRAPPOSIZIONE Cartografia Catastale

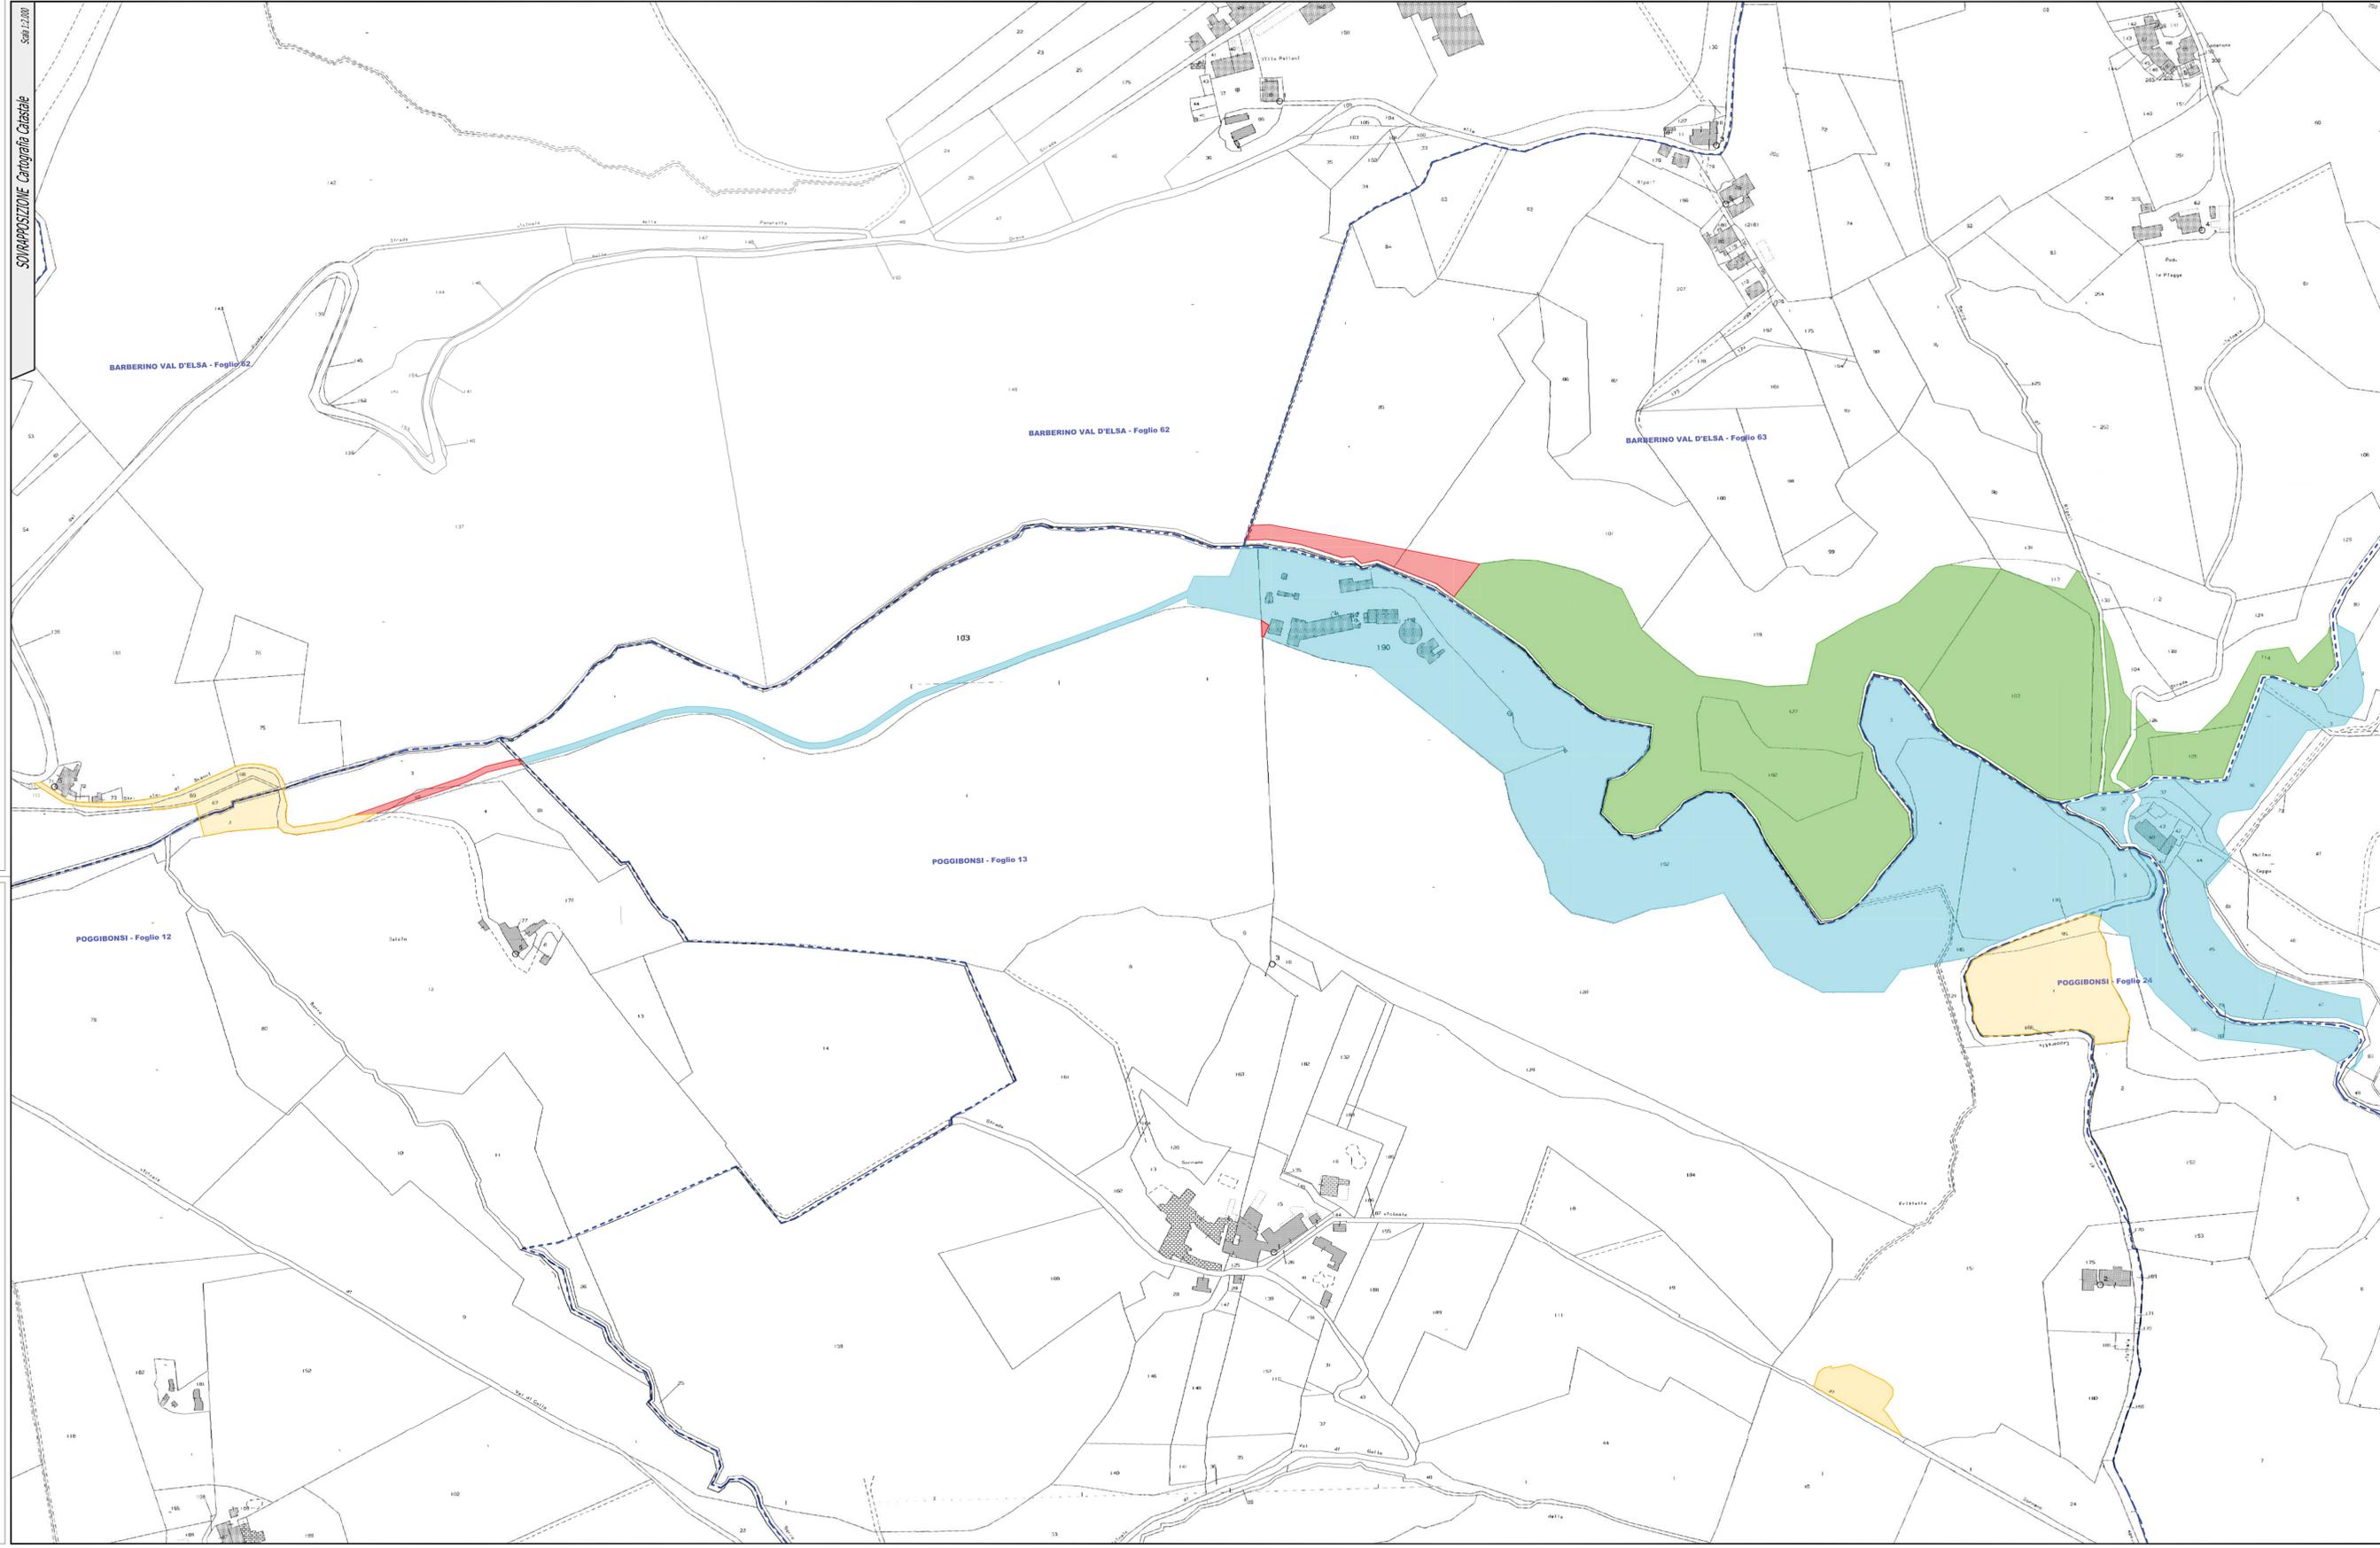

PROGETTO DEFINITIVO

Tavola	Nome Elaborato:	Scala:
EG26	PIANO PARTICELLARE DI ESPROPRIO -Sovrapposizione Catastale -	Data: 16/05/2019

Settore: Sede Firenze Via de Sanctis, 49 Cod. Fiscale e P.I. 06111950488
Organizzazione dotata di Sistema di Gestione Integrato certificato in conformità alla normativa ISO9001 - ISO14001 - OHSAS18001 - SA8000

PROGETTAZIONE:	COLLABORATORI:
PROGETTISTA - PROJECT MANAGER: ING. MARIO CHIARUGI ING. MATTEO BETTI	DOTT. GEOL. CARLO FERRI DOTT. GEOL. ALESSANDRO AGNELLI
GEOLOGO: DOTT. GEOL. NICOLA CEMPINI	DOTT. PER. AGR. DAVIDE MORETTI
ESPROPRI: GEOM. ANDREA PATRIARCHI	DOTT. ANDREA BERNARDINI

CONSULENTI TECNICI:	COMMESSA I.T.:
WEST Systems PROGETTISTA OPERE IDRAULICHE E STRUTTURALI: ING. DAVID SETTESOLDI	INGT-TPLPD-AQCAC159

DIRETTORE TECNICO INGEGNERIE TOSCANE:	RESPONSABILE DEL PROCEDIMENTO:
ING. MARIO CHIARUGI	ING. ROBERTO CECCHINI

Rev.	Data	Descrizione / Motivo della revisione	Redatto	Controllato / Approvato
00	16/05/2019	Piano Particolare di Esproprio	BERNARDINI / MORETTI	PATRIARCHI / CHIARUGI

LEGENDA

- Aree di Proprietà del Comune di Poggibonsi insistenti nel Comune di Poggibonsi
- Aree di Proprietà del Comune di Poggibonsi insistenti nel Comune di Barberino in Val d'Elsa
- Aree soggette ad Esproprio
- Occupazione Temporanea per area di cantiere e passaggio mezzi operativi

