




Sezione n. sx\_5

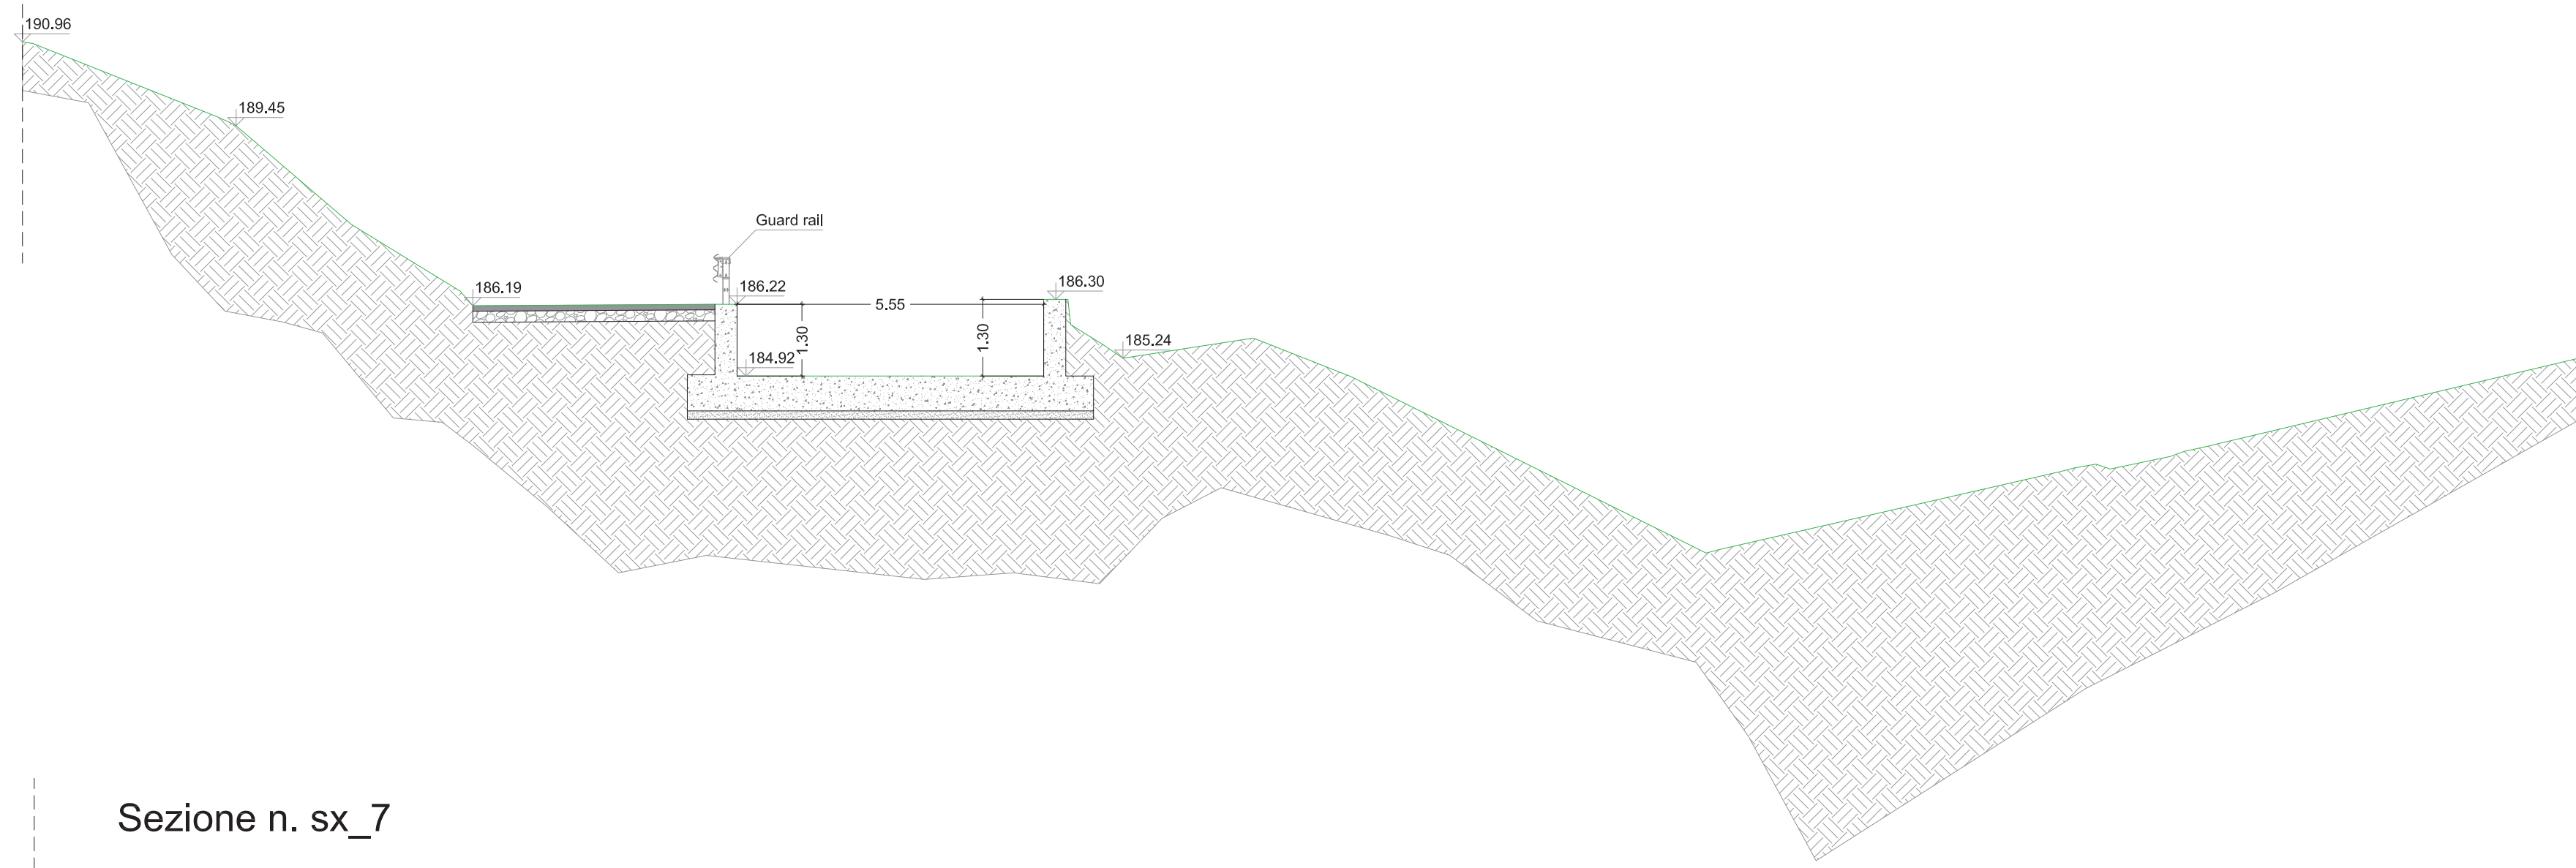


Sezione n. sx\_6

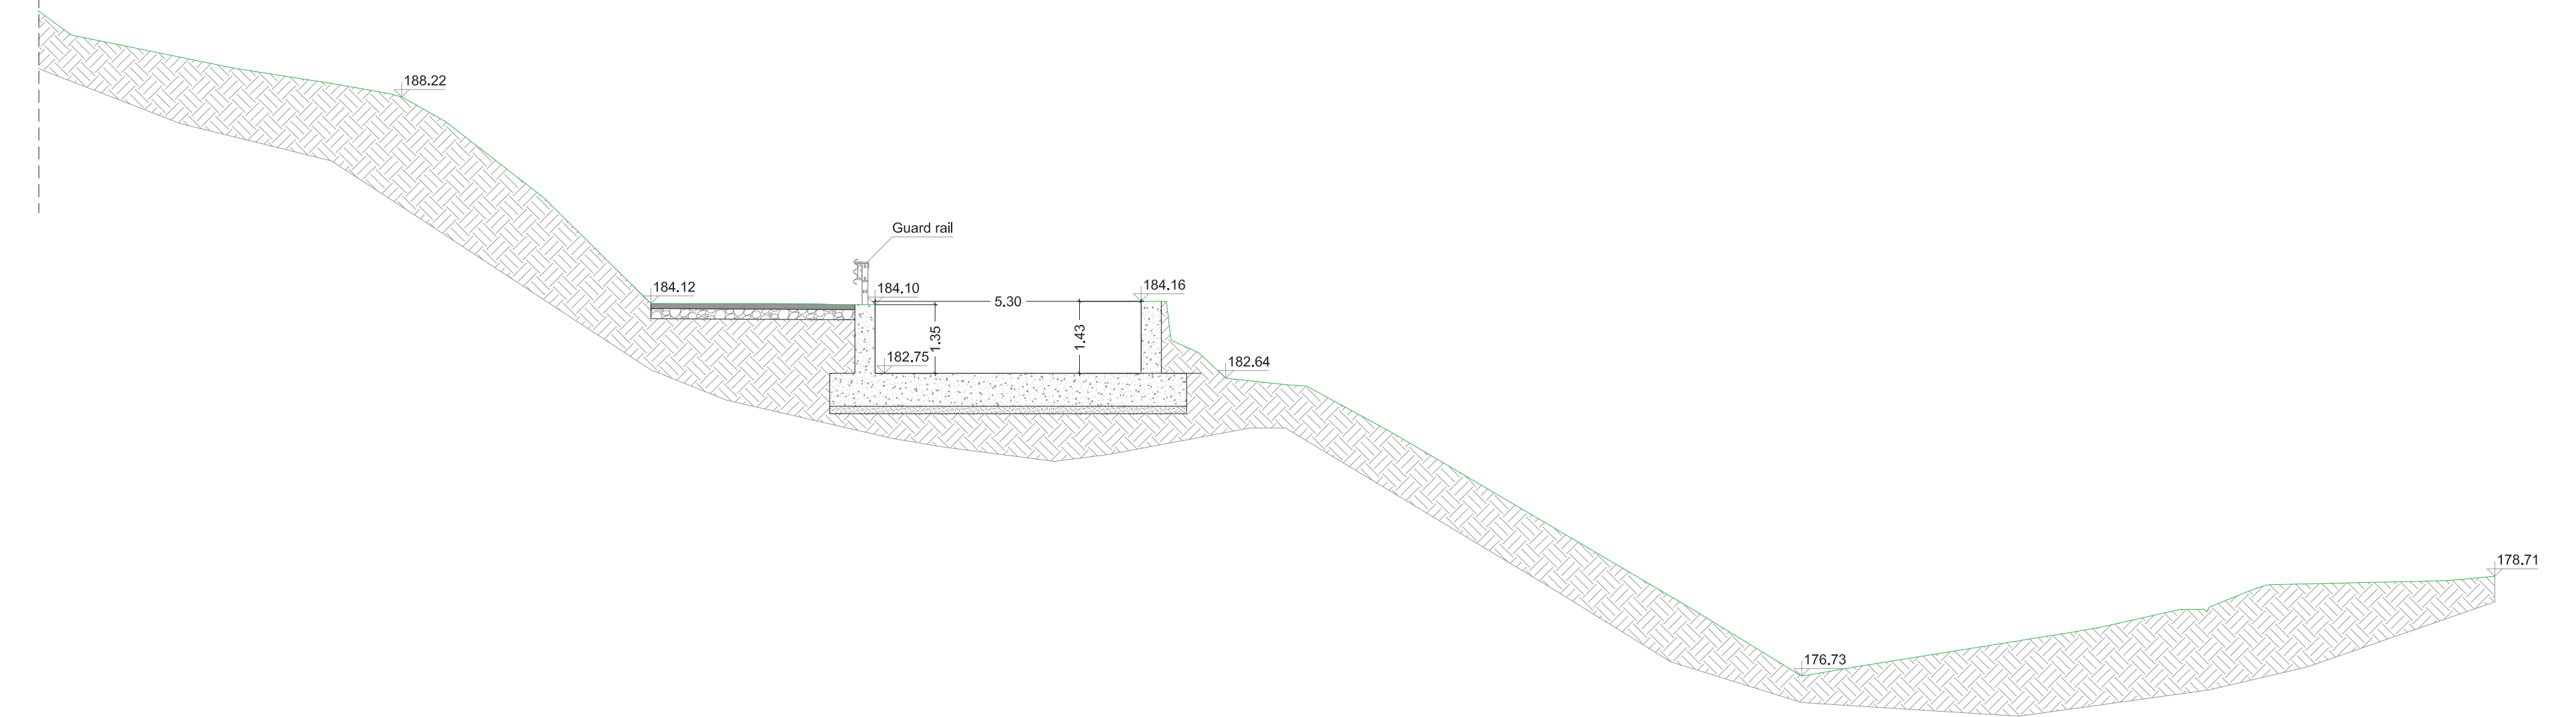


Sezione n. sx\_7

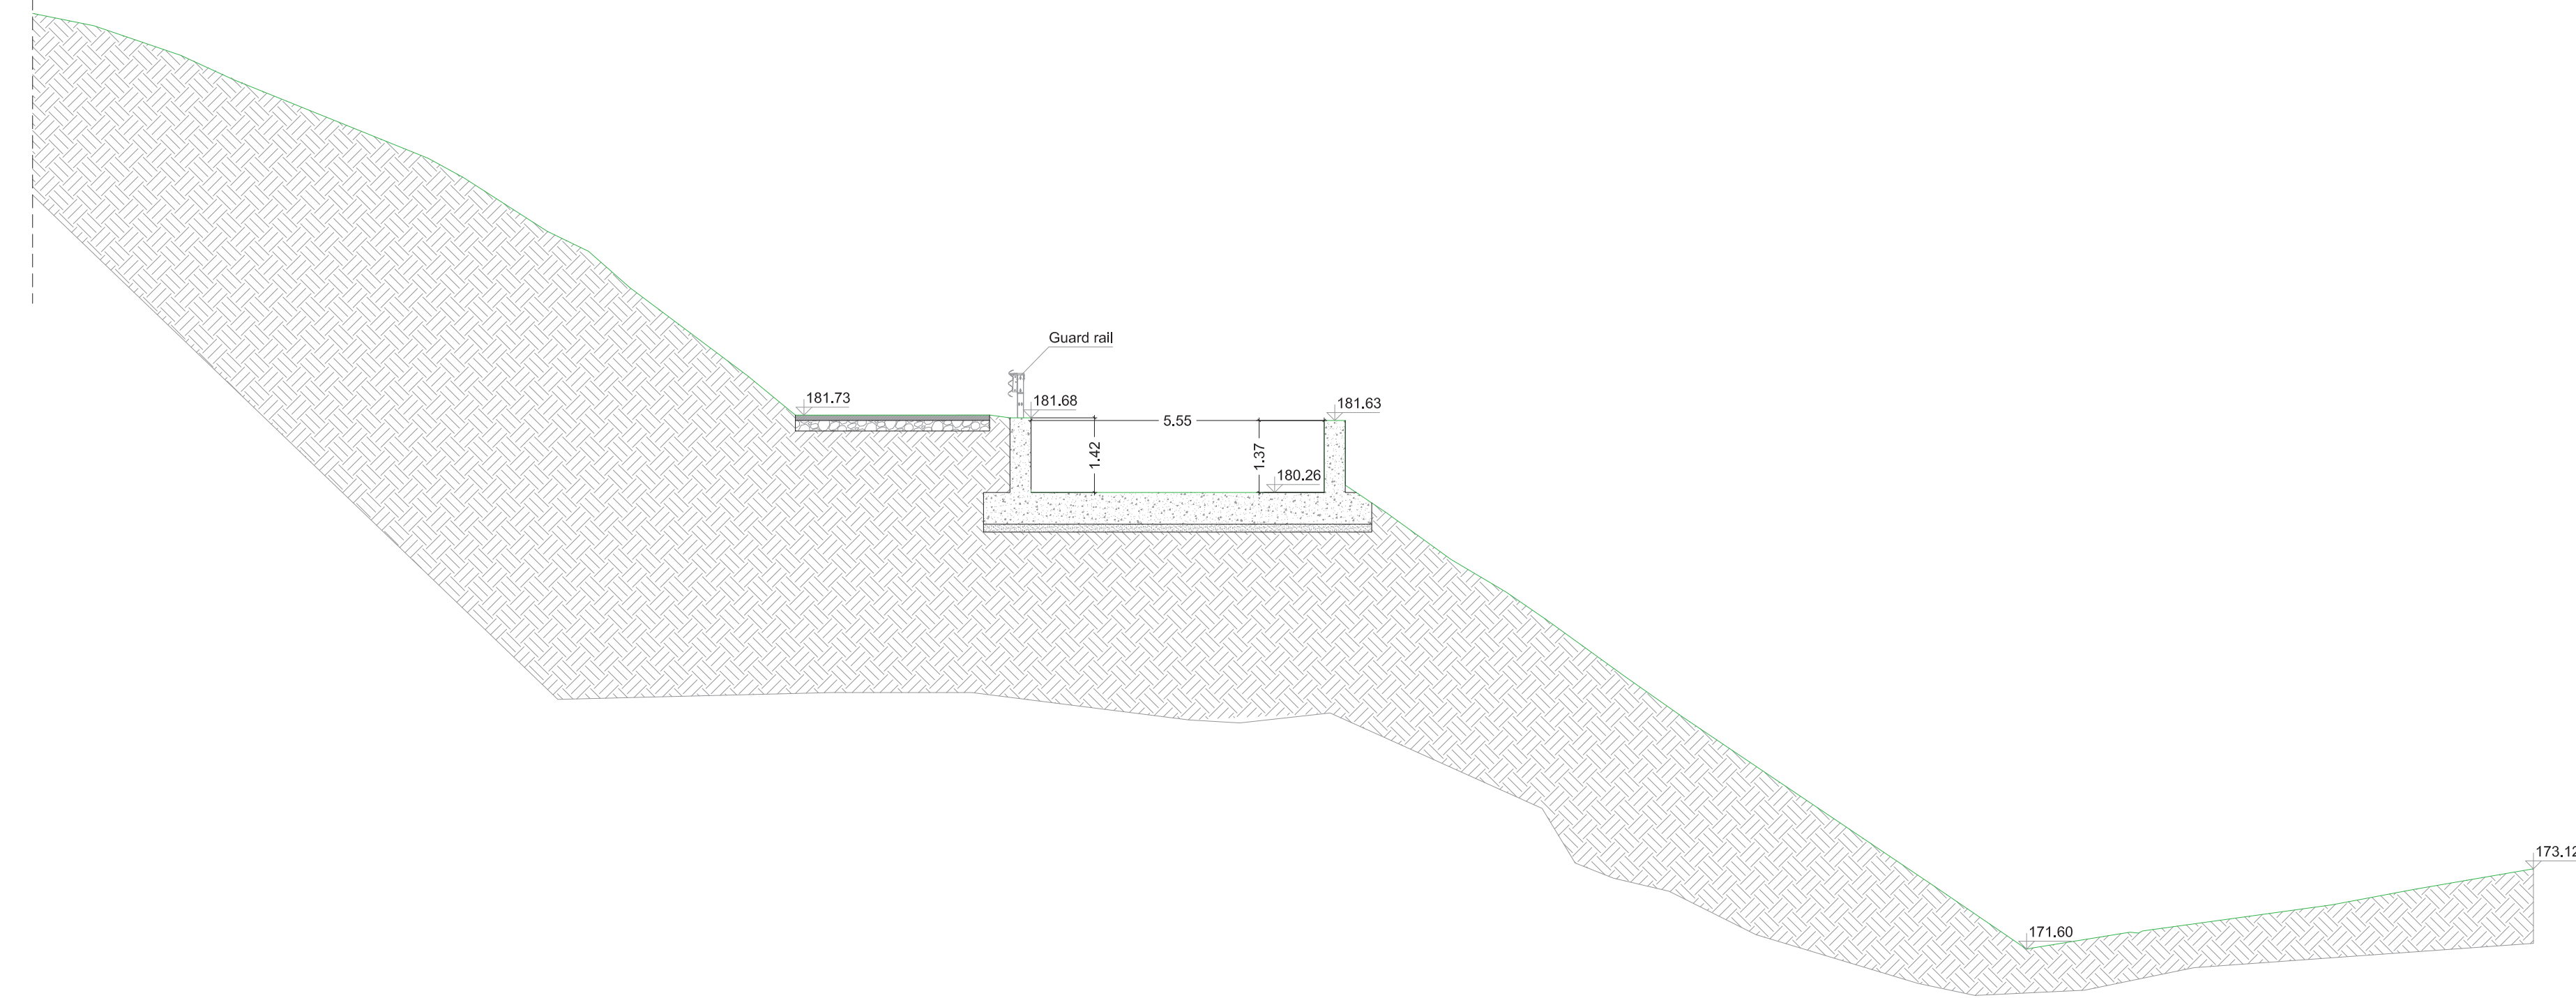


Sezione n. sx\_8

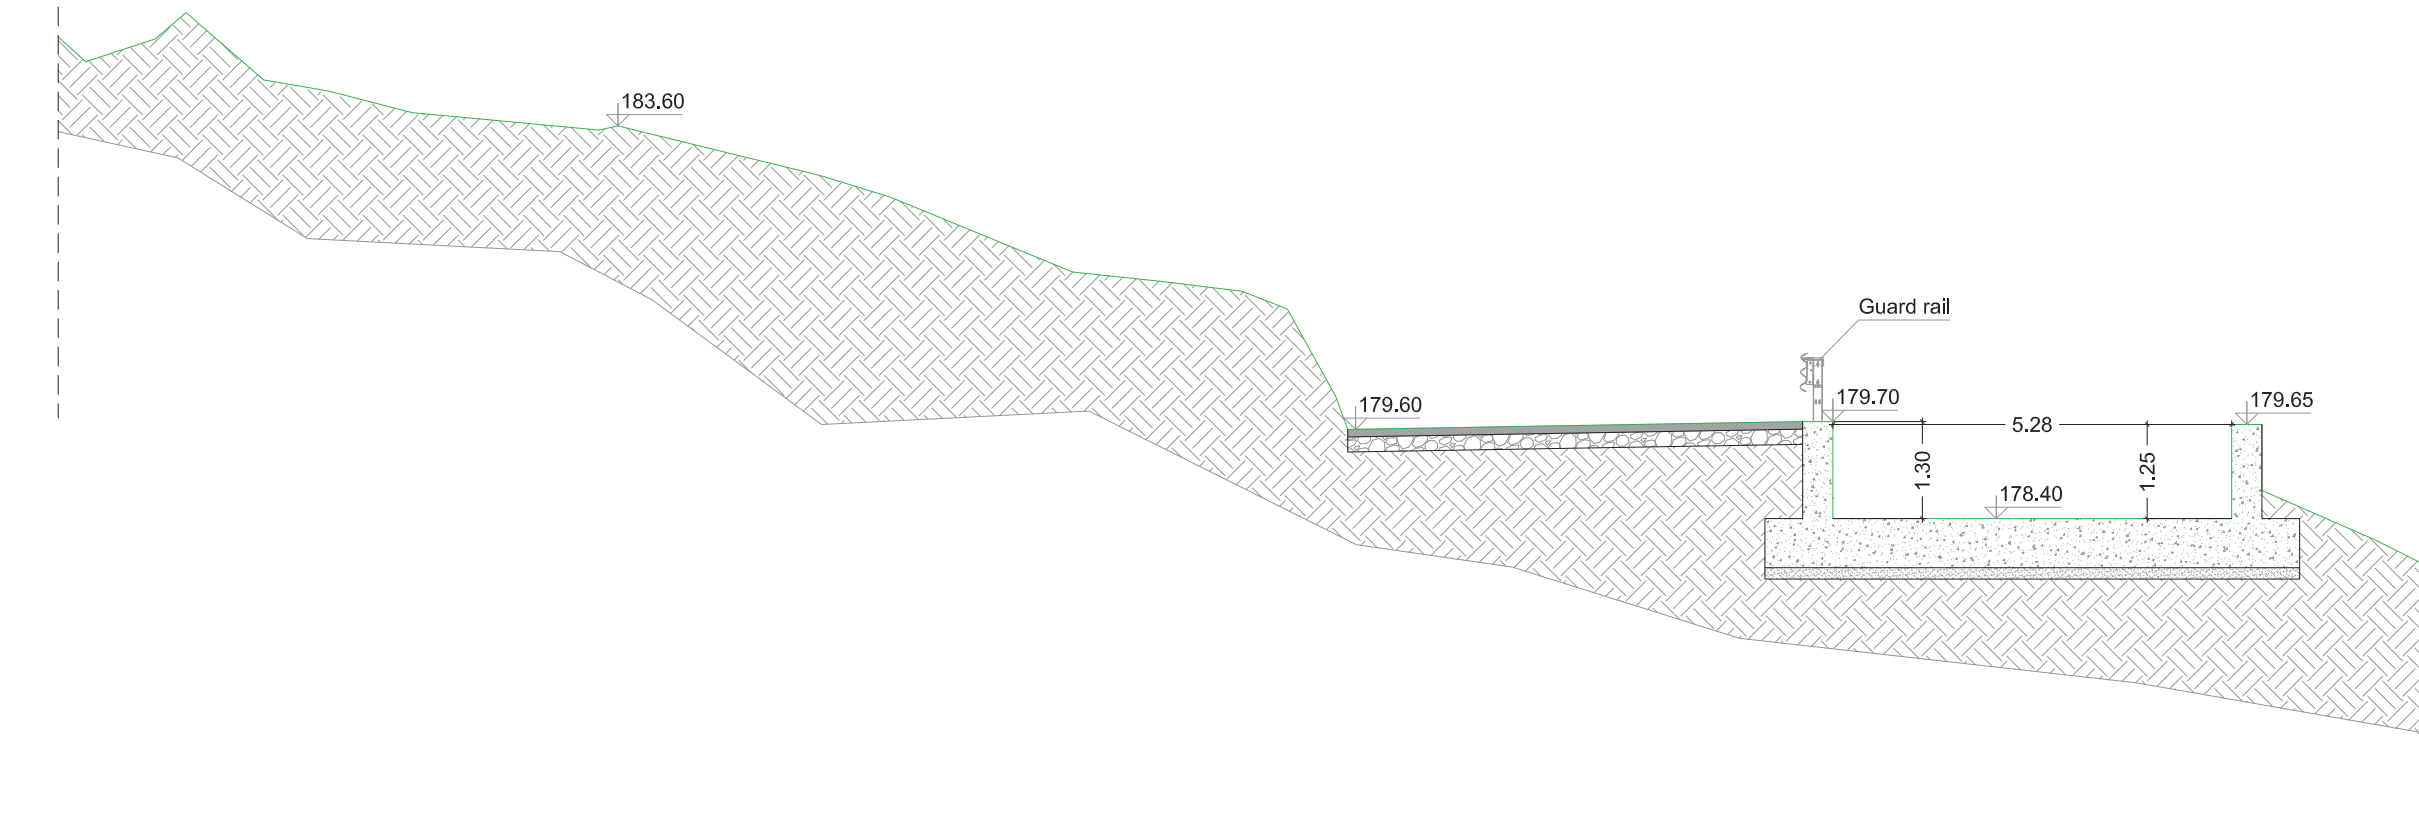

Sezione n. sx\_9

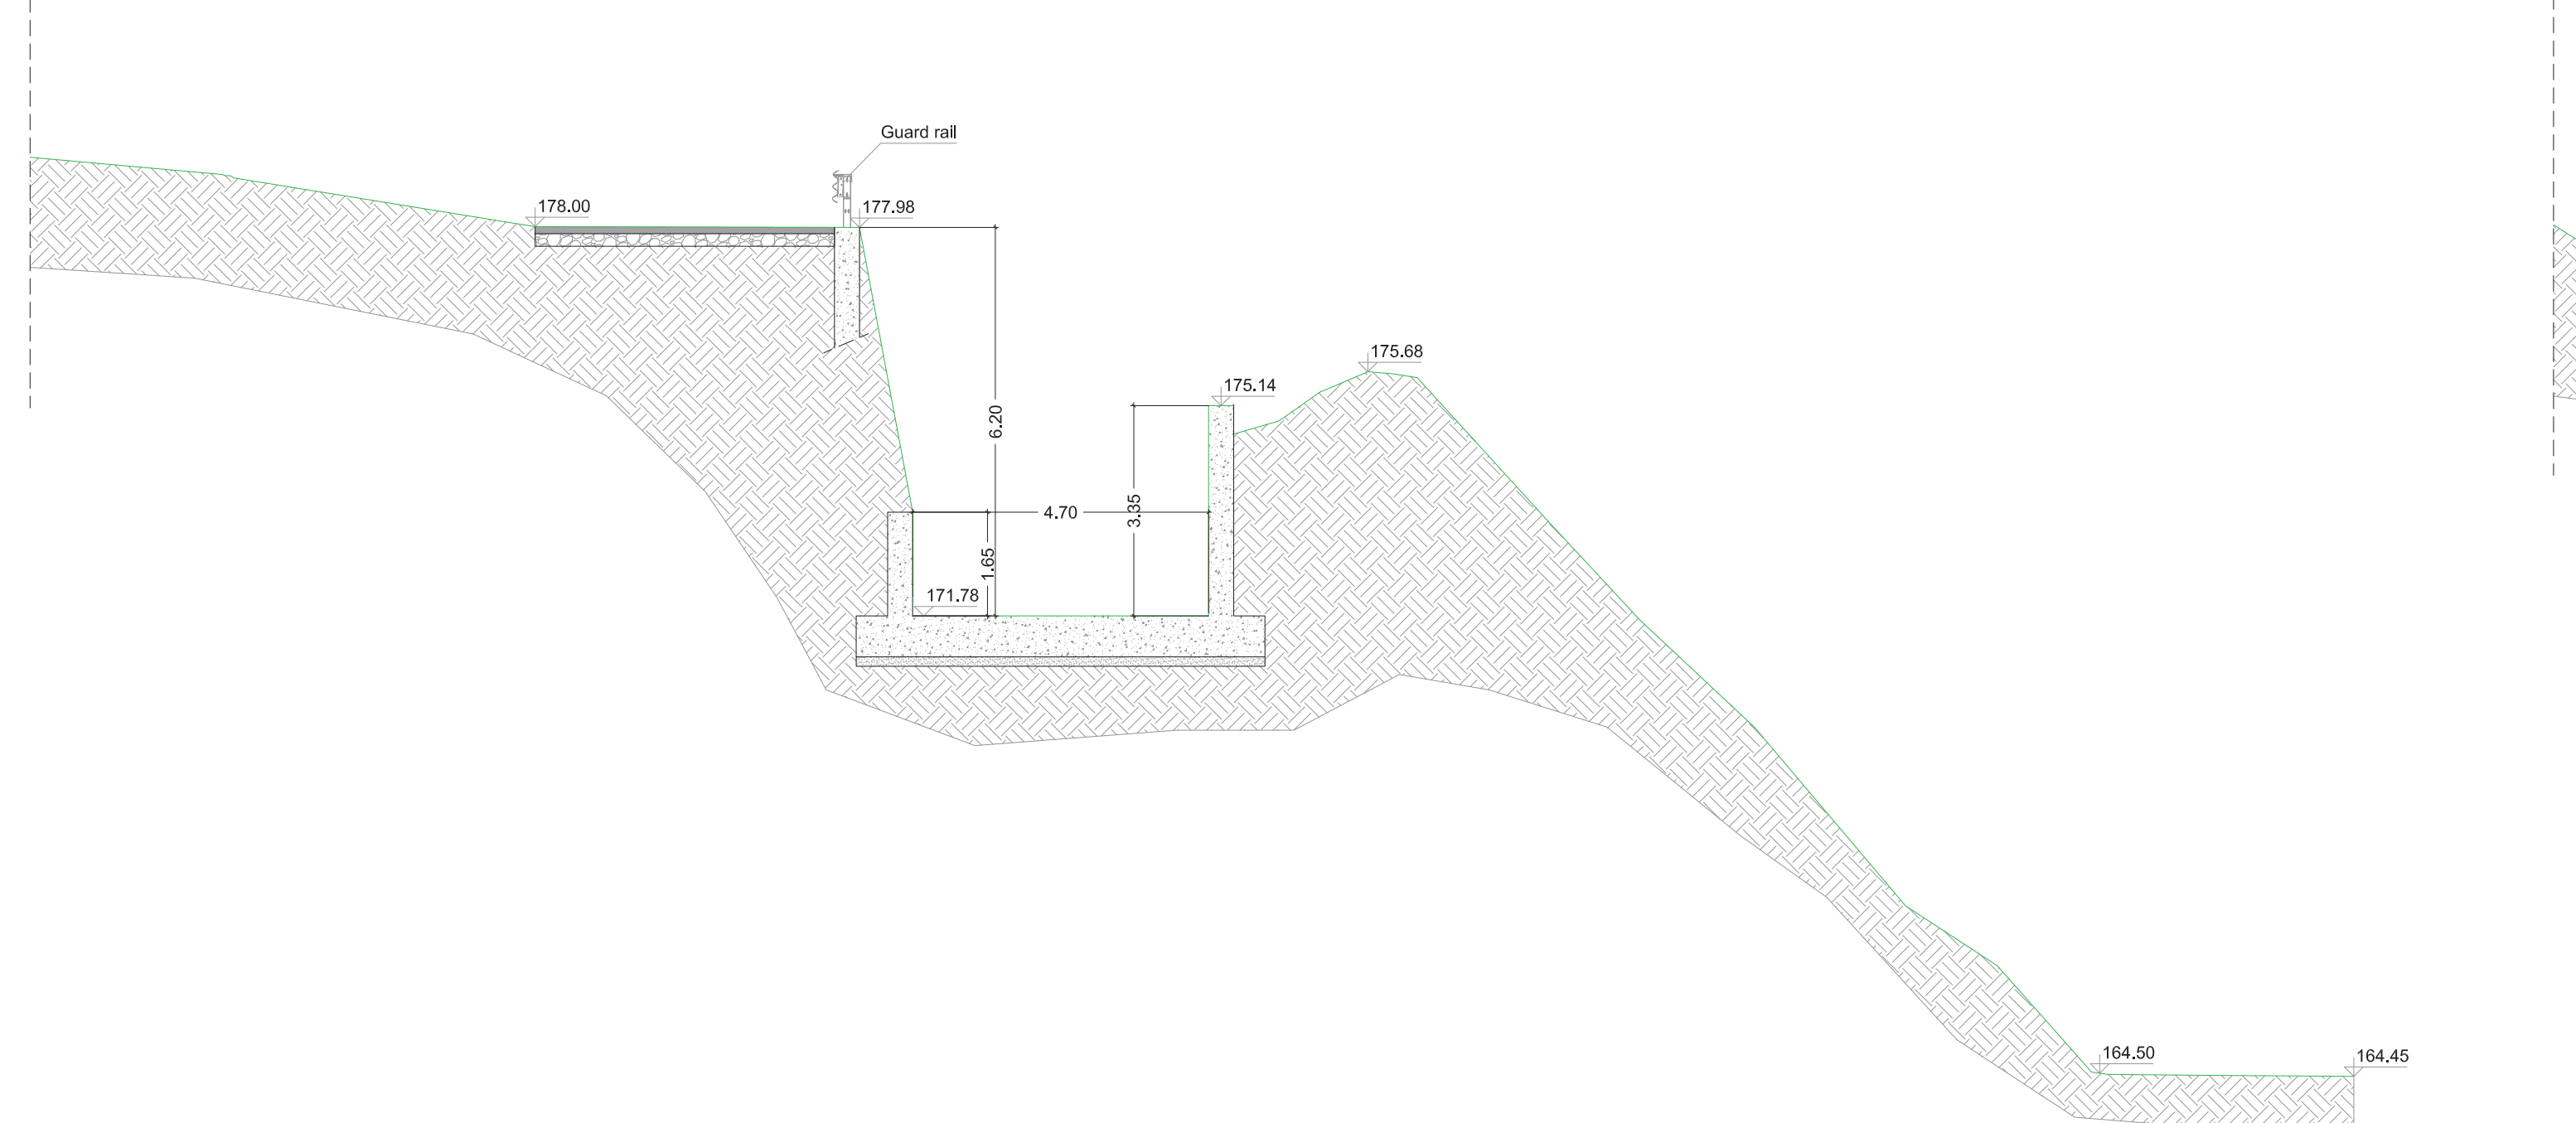

Sezione n. sx\_10

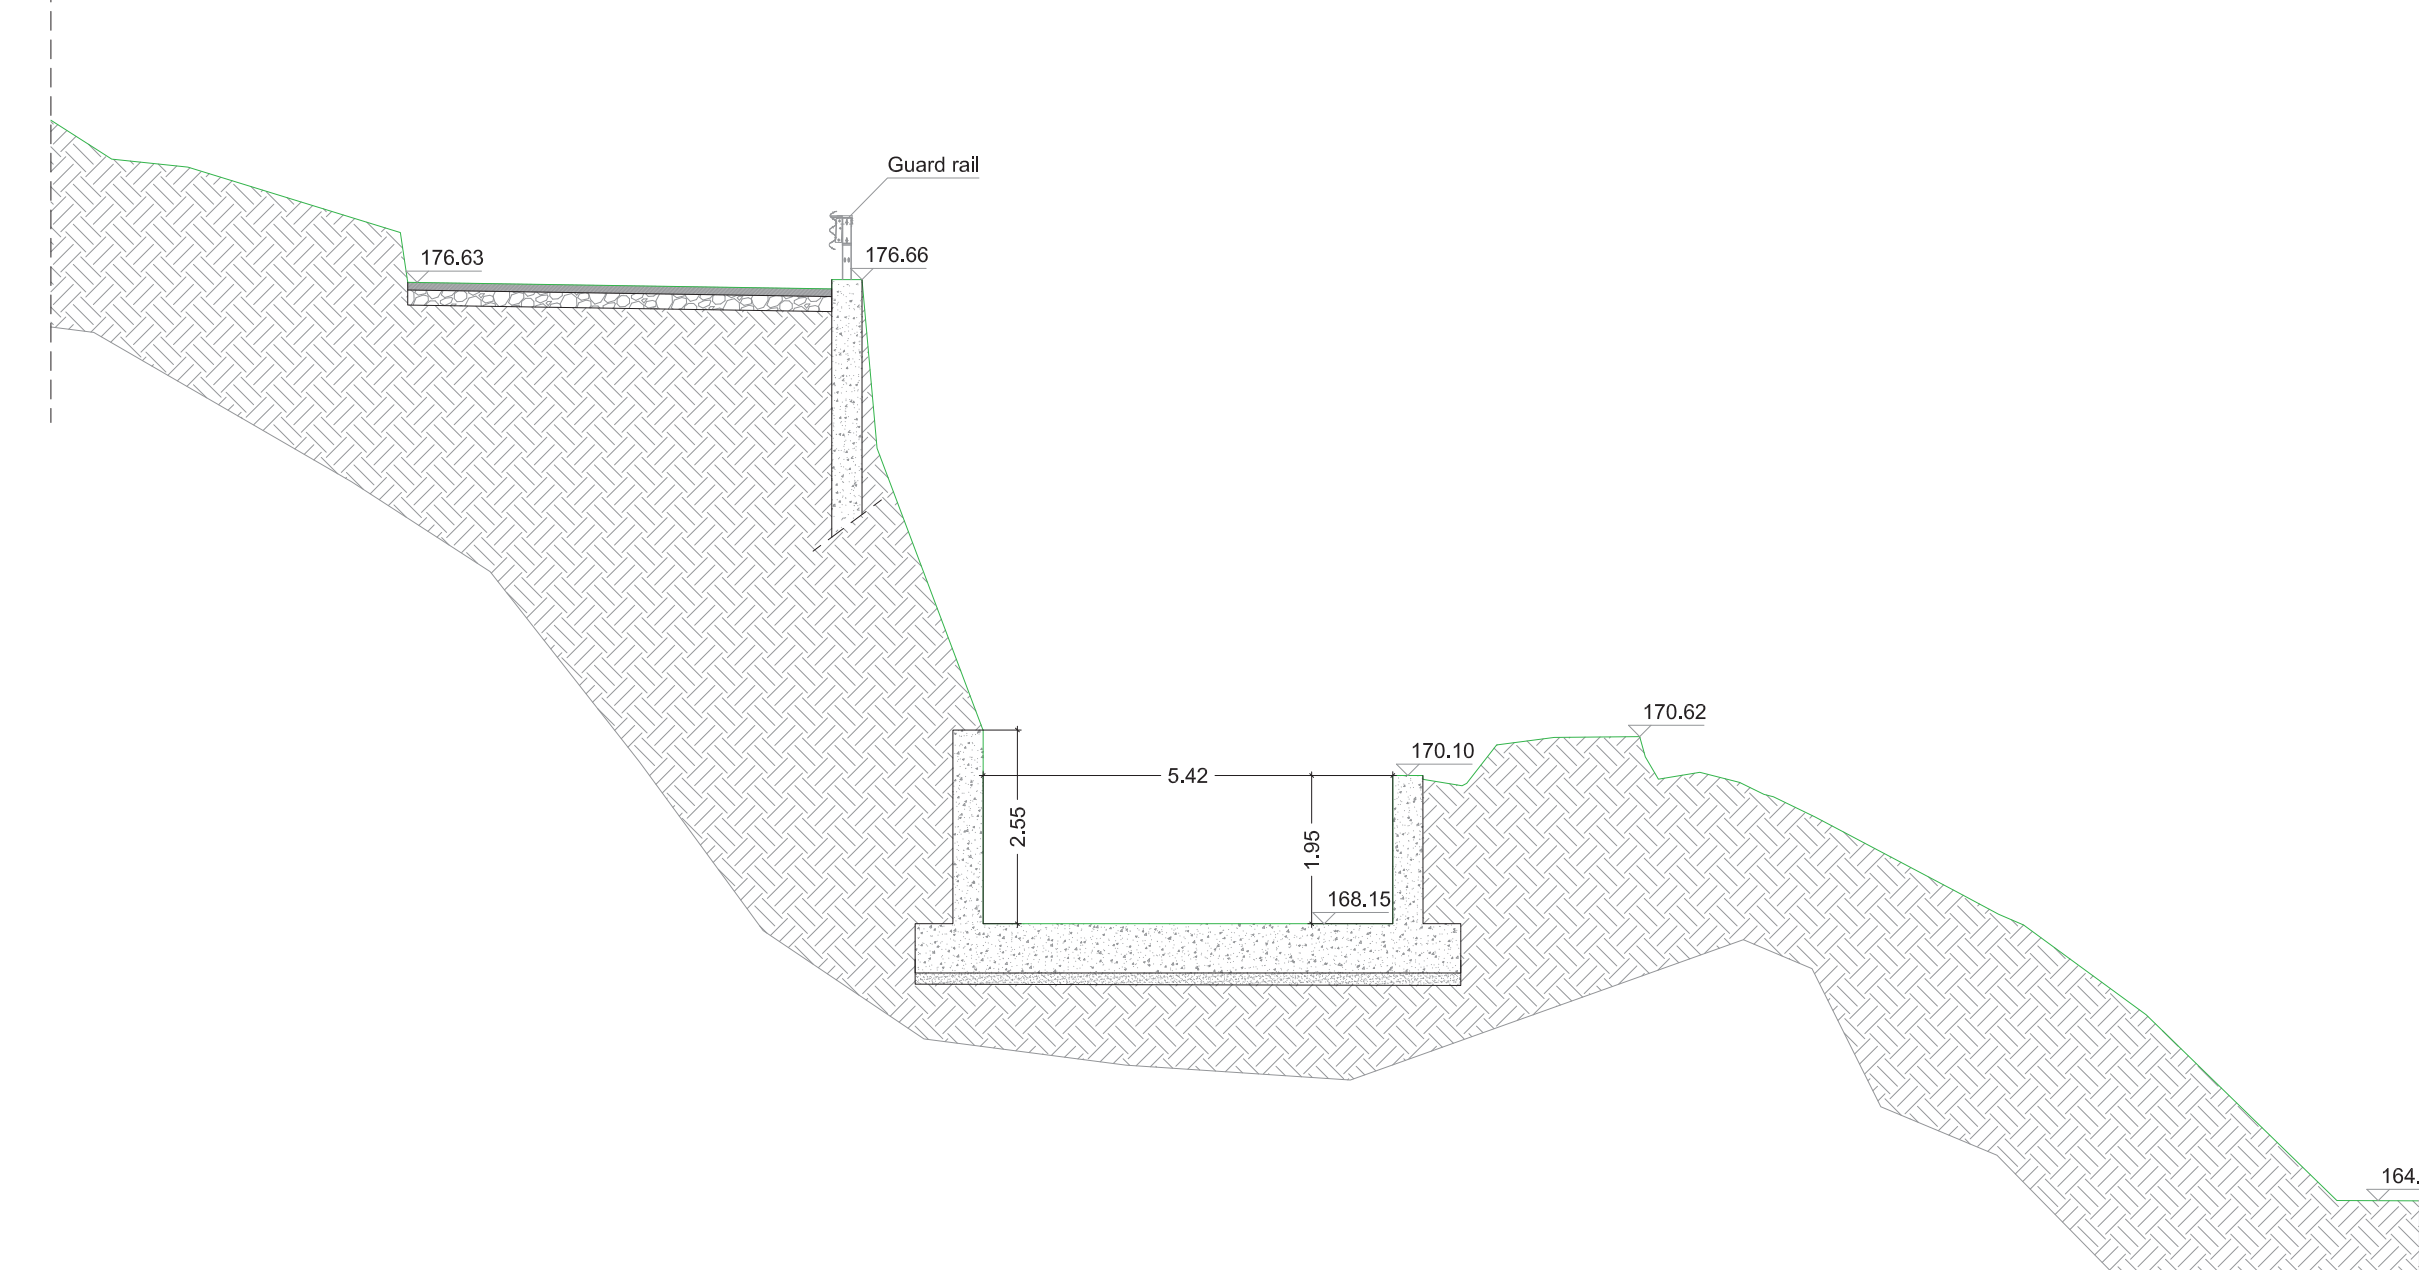



ACQUE  
ACQUE in Toscana

COMUNE DI BARBERINO TAVARNELLE  
COMUNE DI POGGIBONSI  
Province di FIRENZE e SIENA



**INTERVENTI DI MIGLIORAMENTO  
DELLA DIGA DROVE DI CEPPELLO**



PROGETTO DEFINITIVO

Tavola	Nome Elaborato:	Scala:
EG30.02	SEZIONI TRASVERSALI CANALE FUGATORE SINISTRO STATO ATTUALE	1:100
Settore:		Data:
INGEGNERIE TOSCANE	Sede Firenze Via de Sanctis, 49 Cod. Fiscale e P.I. 06111950488	19/04/2019
Organizzazione Area di Sistema di Gestione Integrato verificata in conformità alla normativa ISO9001 - ISO14001 - UNI EN ISO 45001		
<b>PROGETTAZIONE:</b> PROGETTISTA - PROJECT MANAGER: <b>ING. MARIO CHIARUGI</b> <b>ING. MATTEO BETTI</b> GEOLOGO: <b>DOTT. GEOL. NICOLA CEMPINI</b> ESPROPRI: <b>GEOM. ANDREA PATRIARCHI</b>		<b>COLLABORATORI:</b> DOTT. GEOL. CARLO FERRI DOTT. GEOL. ALESSANDRO AGNELLI PER. AGR. DAVIDE MORETTI GEOM. ANDREA BERNARDINI
<b>CONSULENTI TECNICI:</b> <b>WEST Systems</b> PROGETTISTA OPERE IDRAULICHE E STRUTTURALI - ING. DAVID SETTESOLDI		COMMESSA I.T.: ING.TPLPD-ACQAC159
DIRETTORE TECNICO INGEGNERIE TOSCANE: ING. MARIO CHIARUGI		RESPONSABILE COMMITTENTE: GEOM. ALESSANDRO PIOLI
ING. ROBERTO CECCHINI		RESPONSABILE DEL PROCEDIMENTO: ING. ROBERTO CECCHINI
Rev.	Data	Descrizione / Motivo della revisione
01	19/04/2019	Prima emissione

Progetto revisione. Vedevo in approvazione e in diffusione. Firmi: [Signature] [Signature]