




Sezione n. sx_1_a

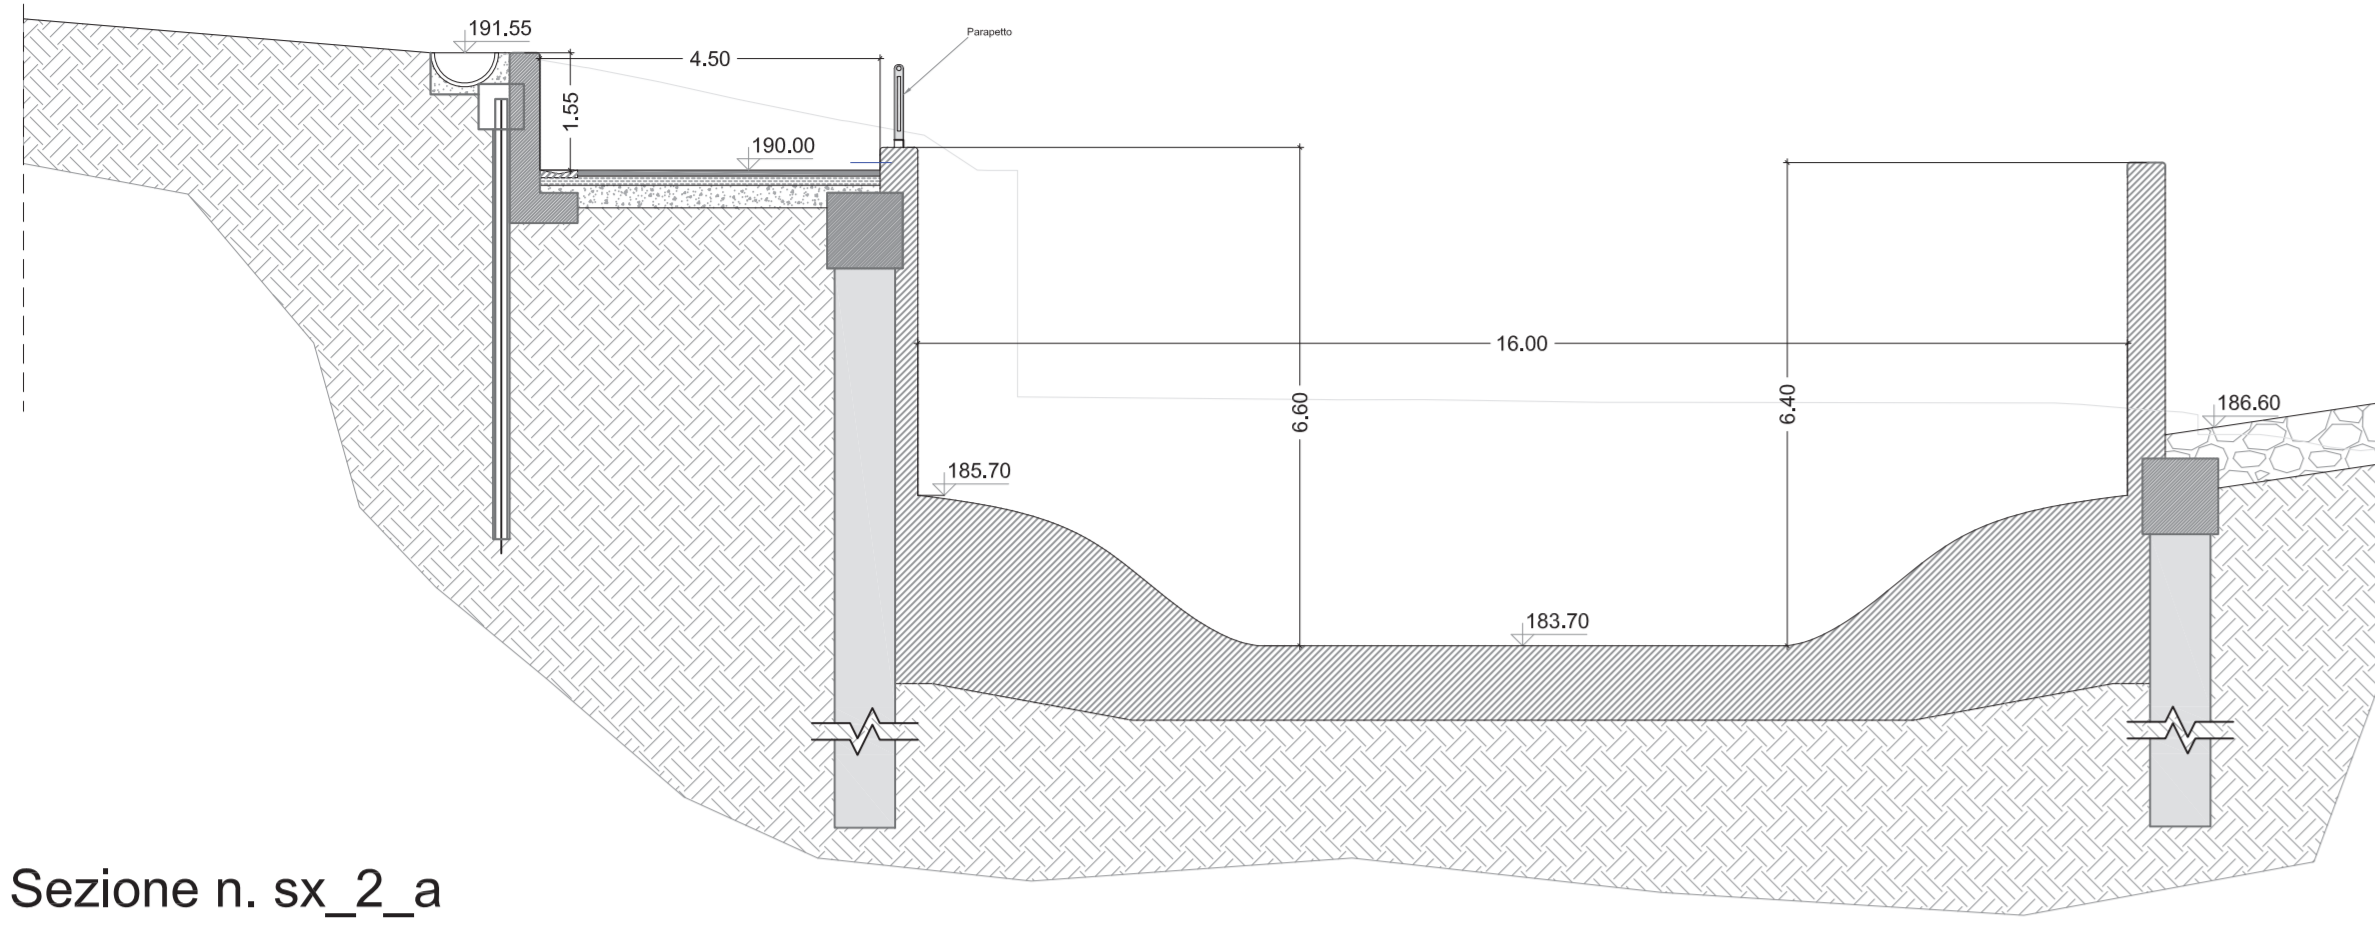


Sezione n. sx_2

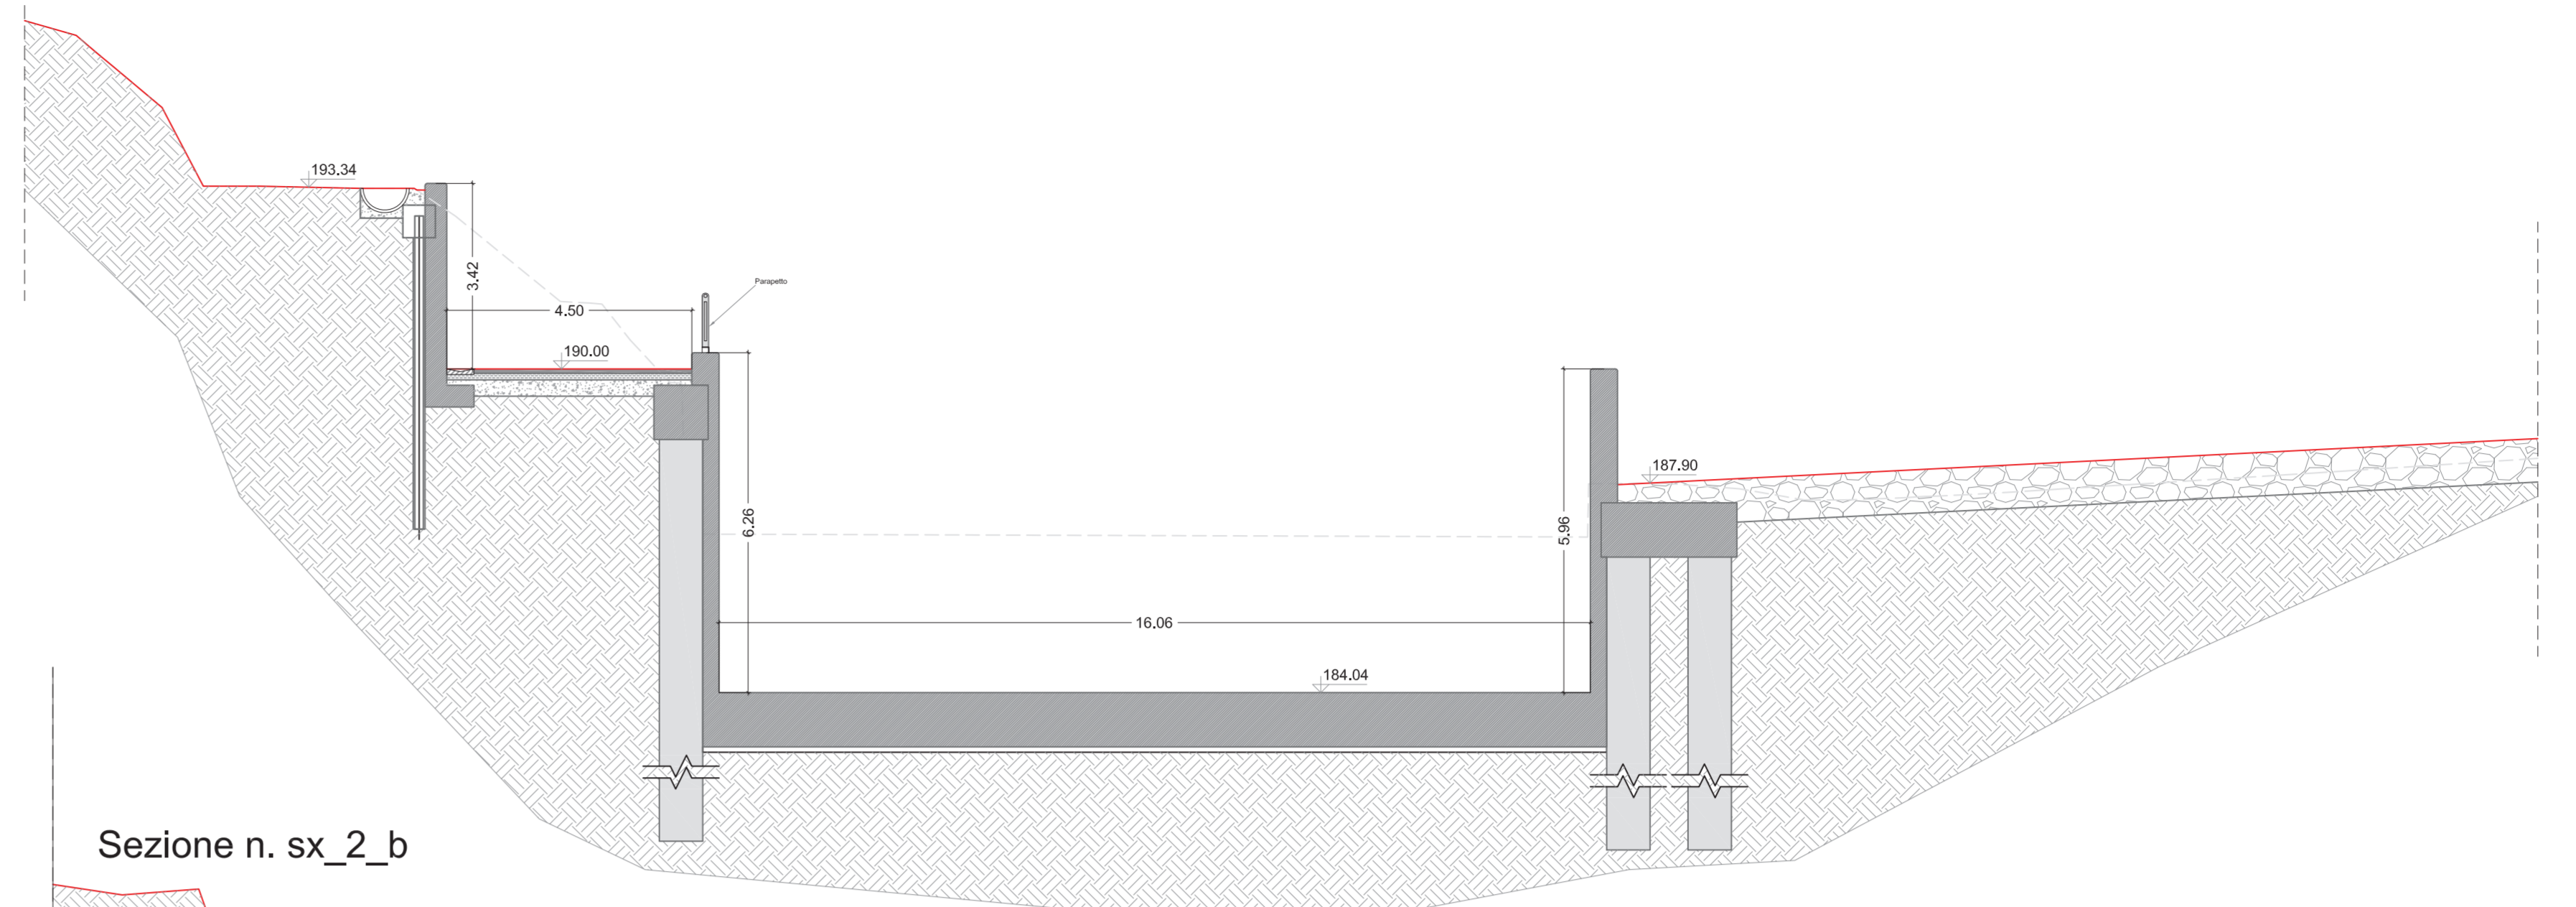


Sezione n. sx_2_a

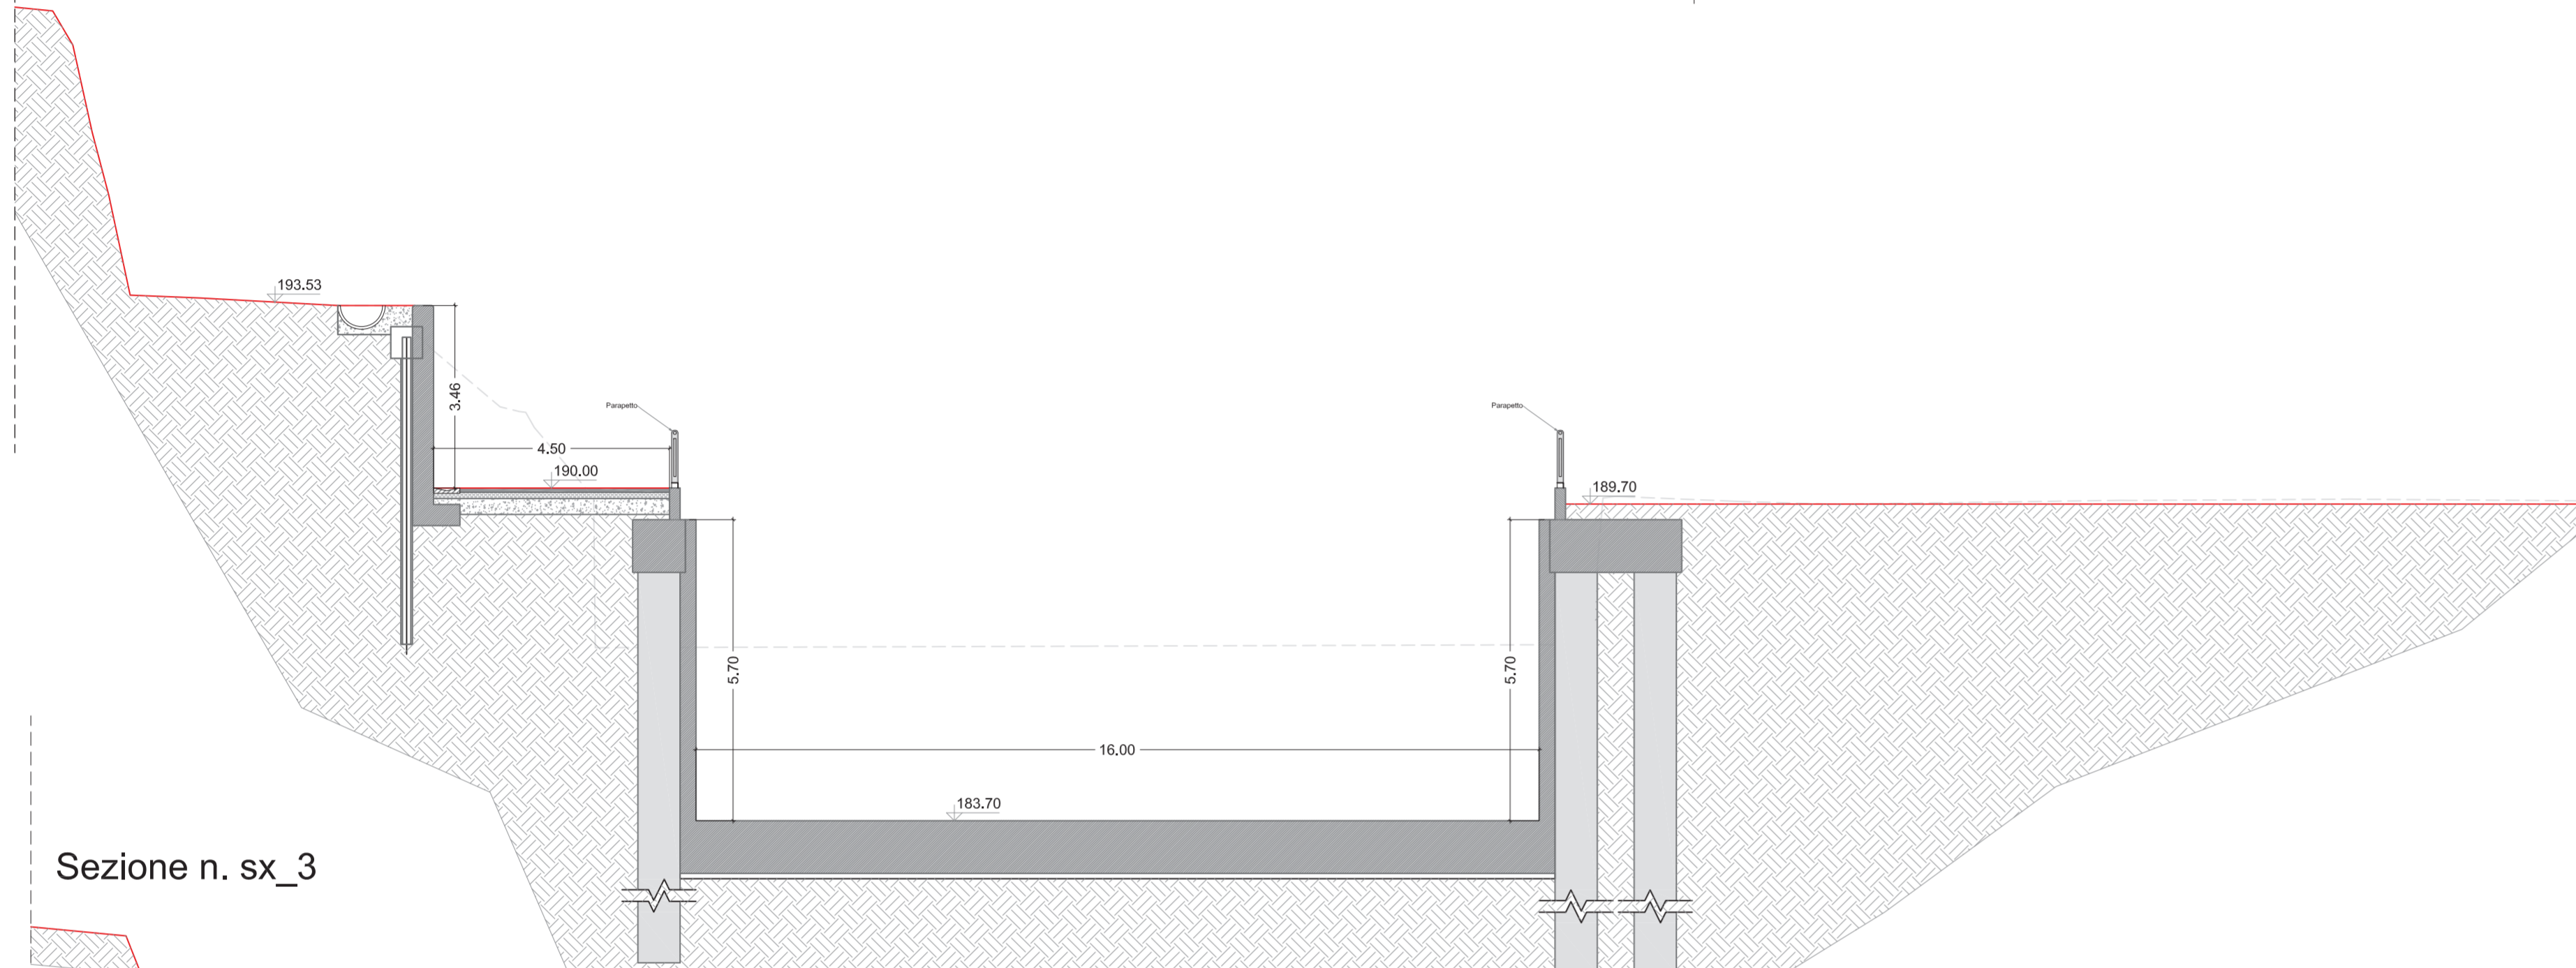


Sezione n. sx_2_b

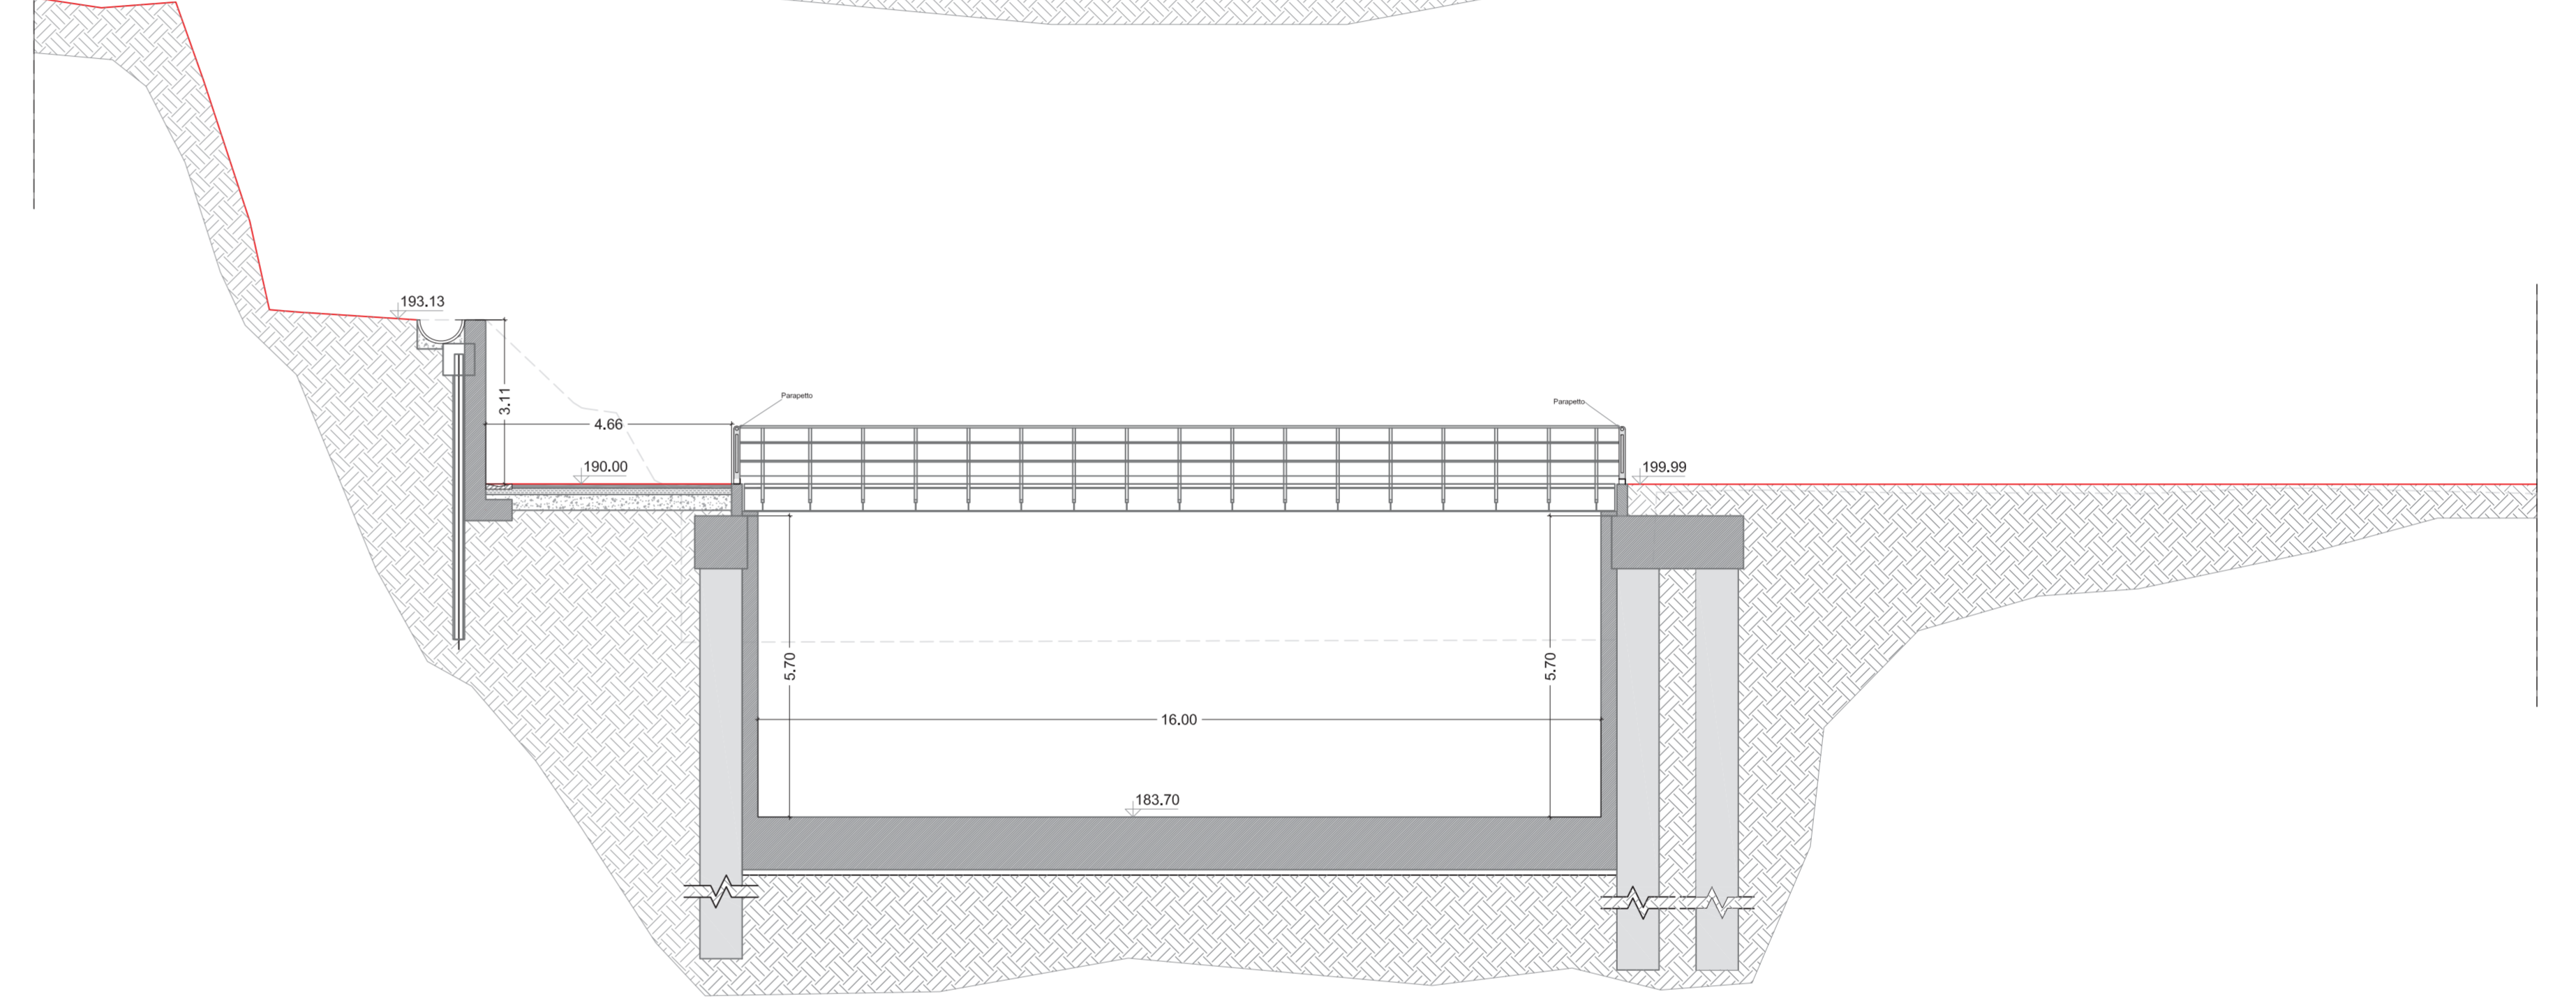


Sezione n. sx_3

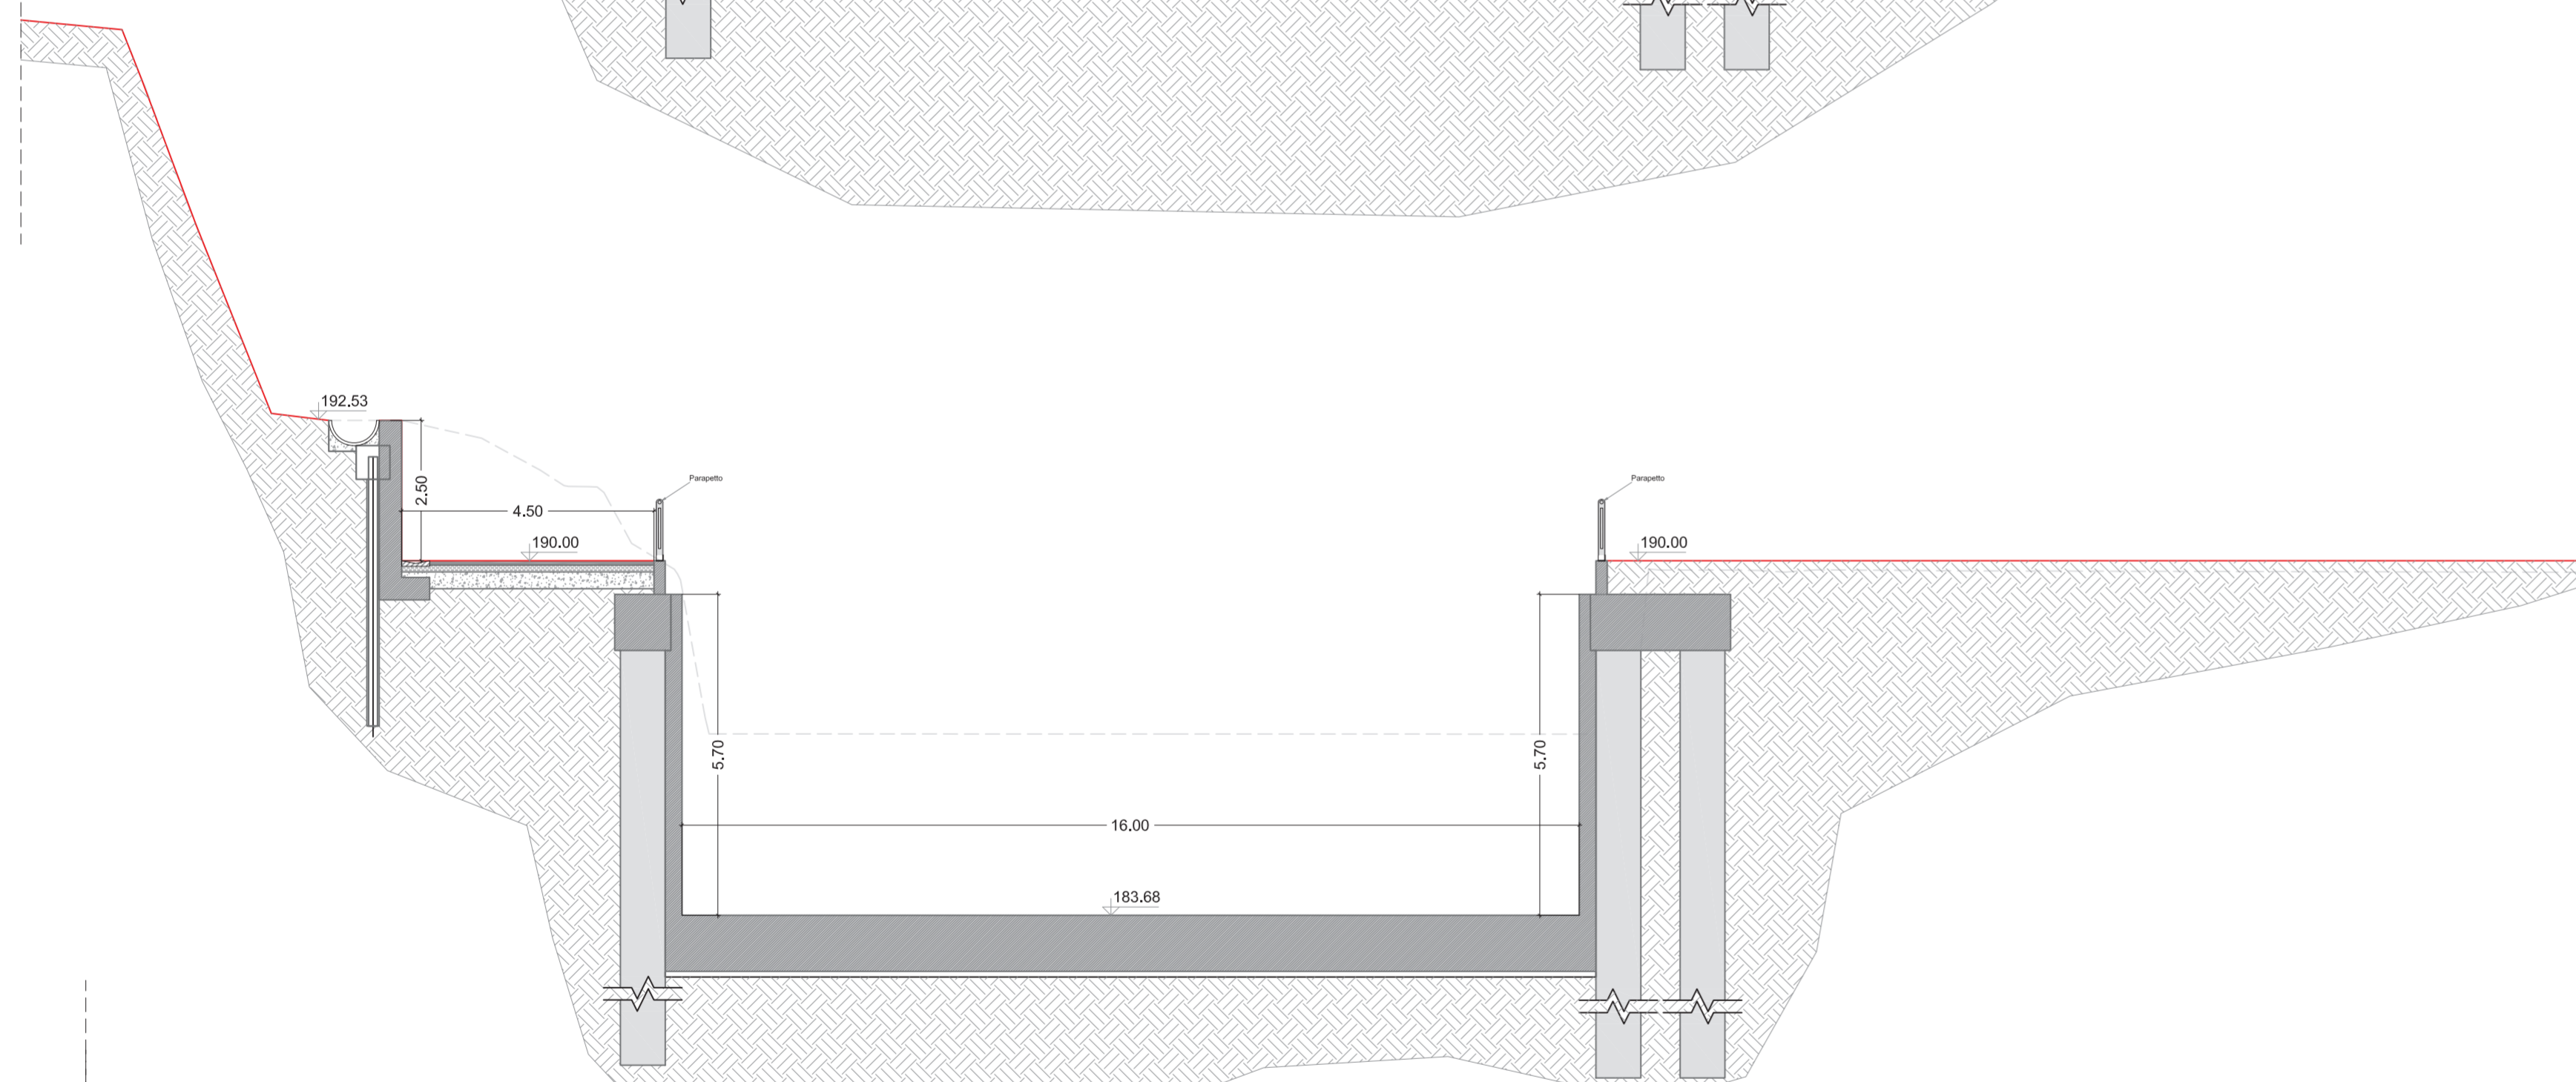

Sezione n. sx_3_a

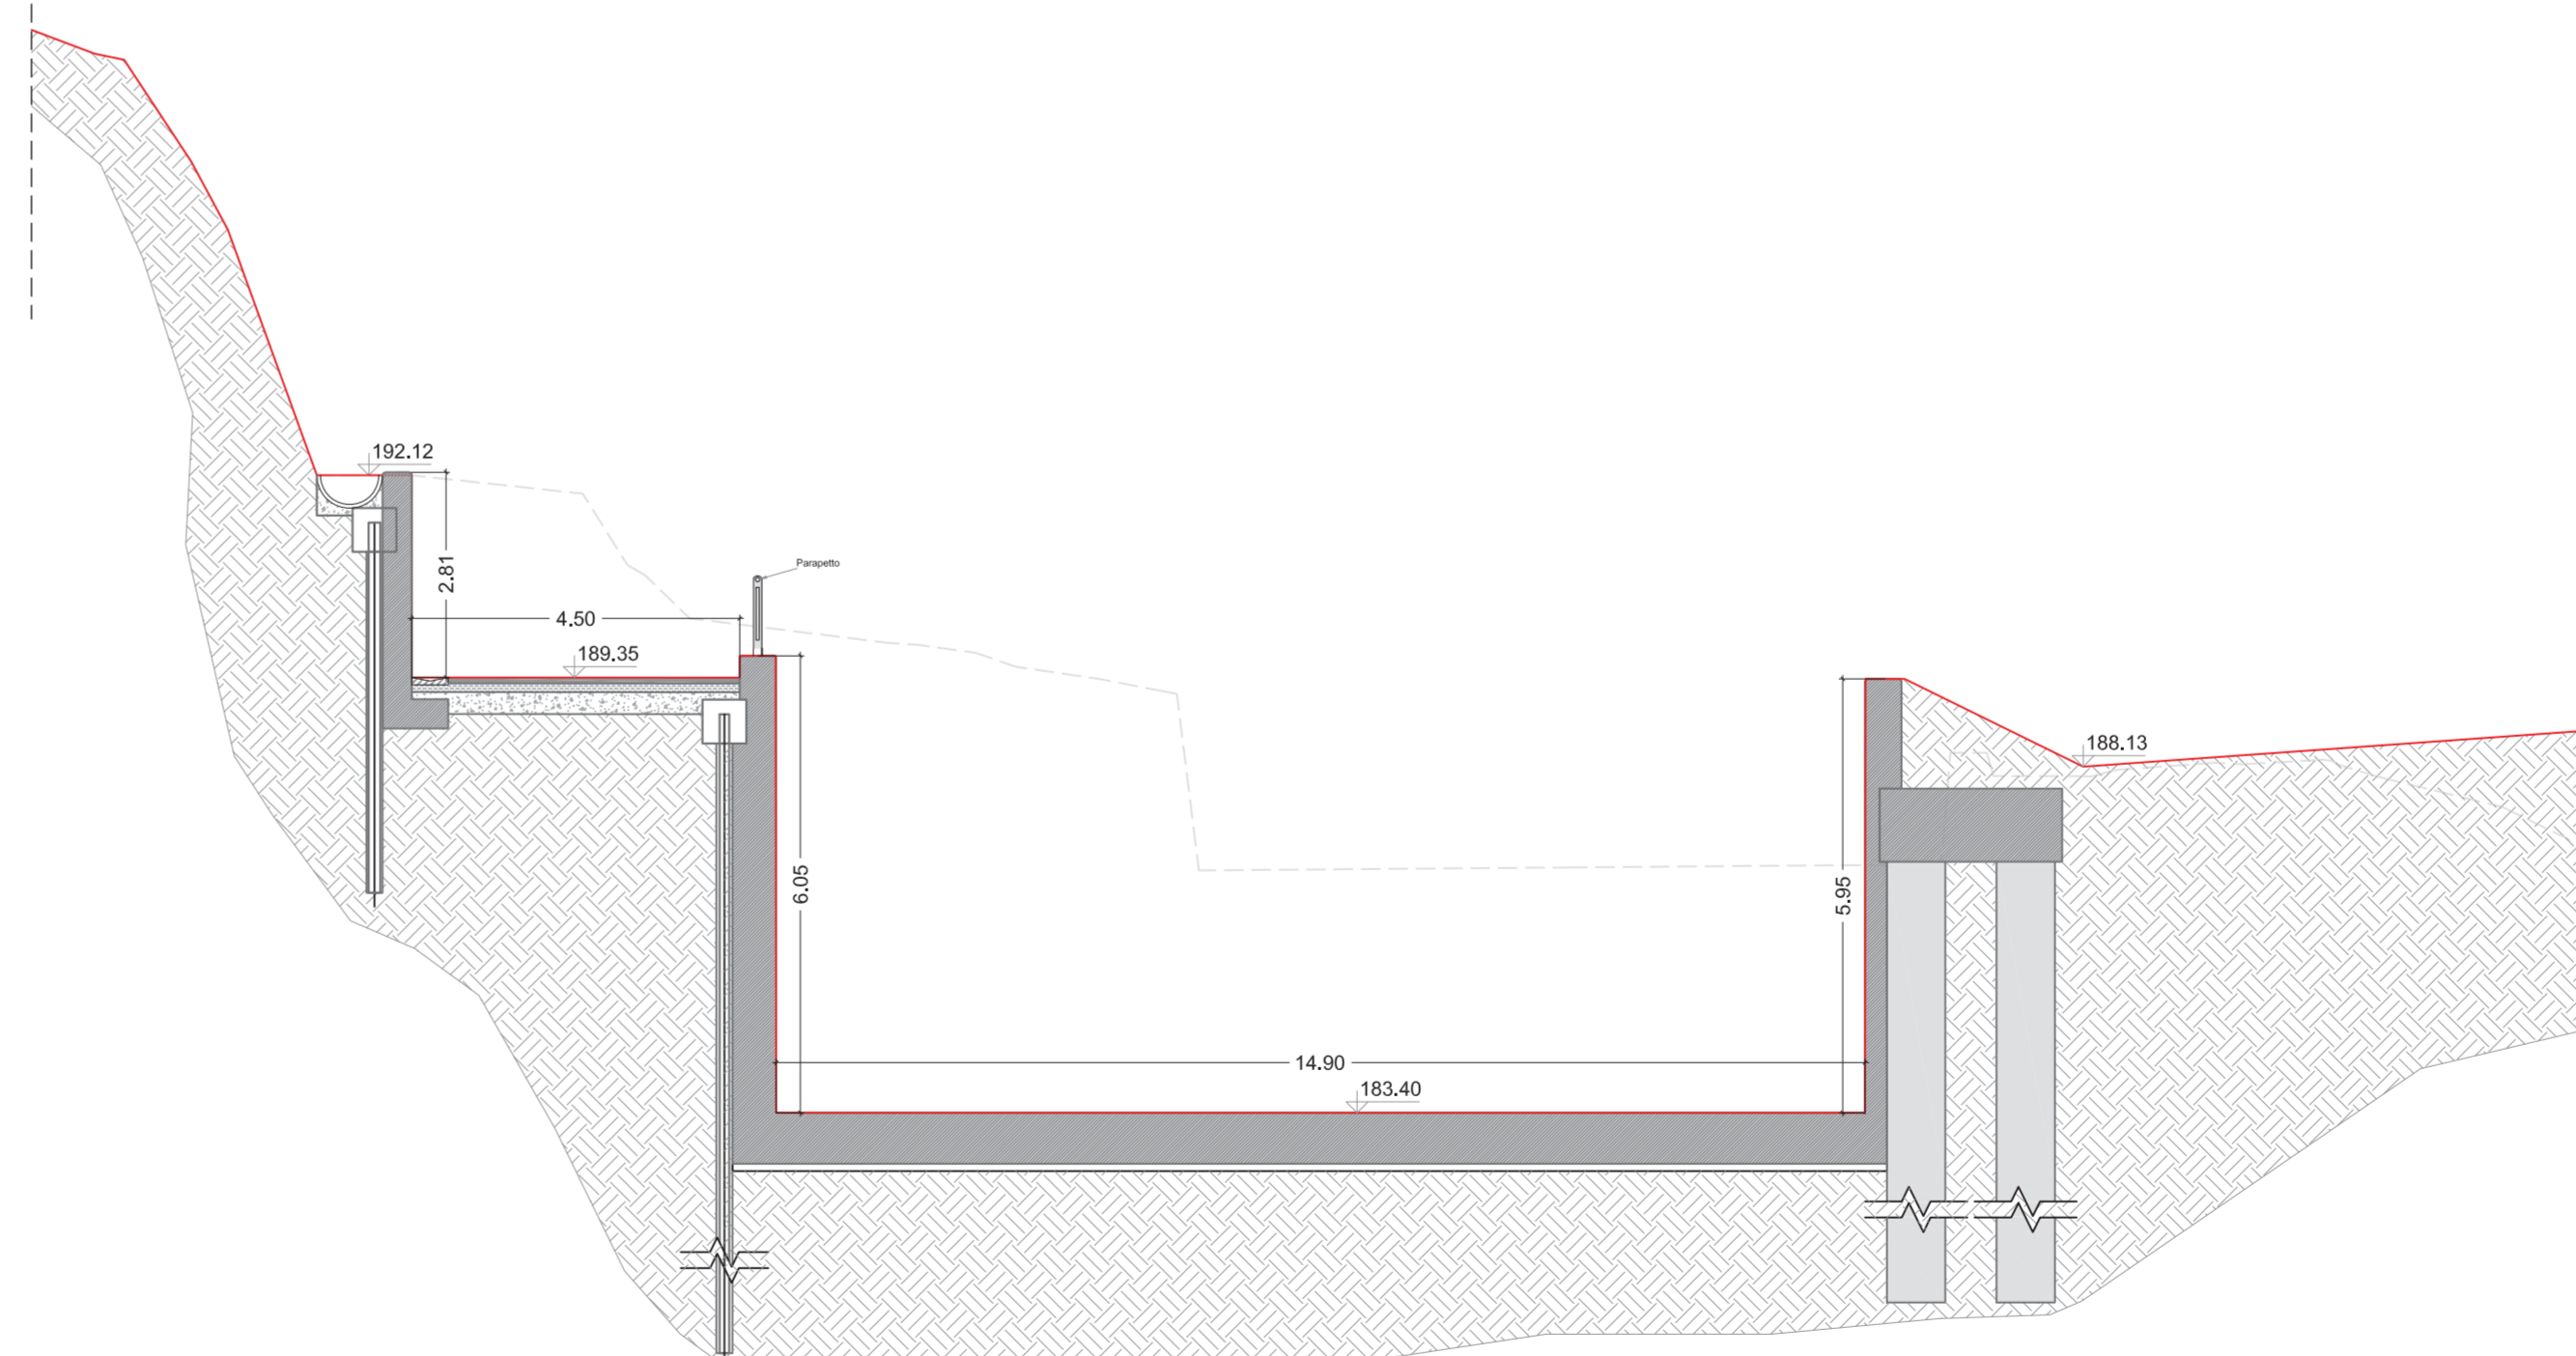

Sezione n. sx_4

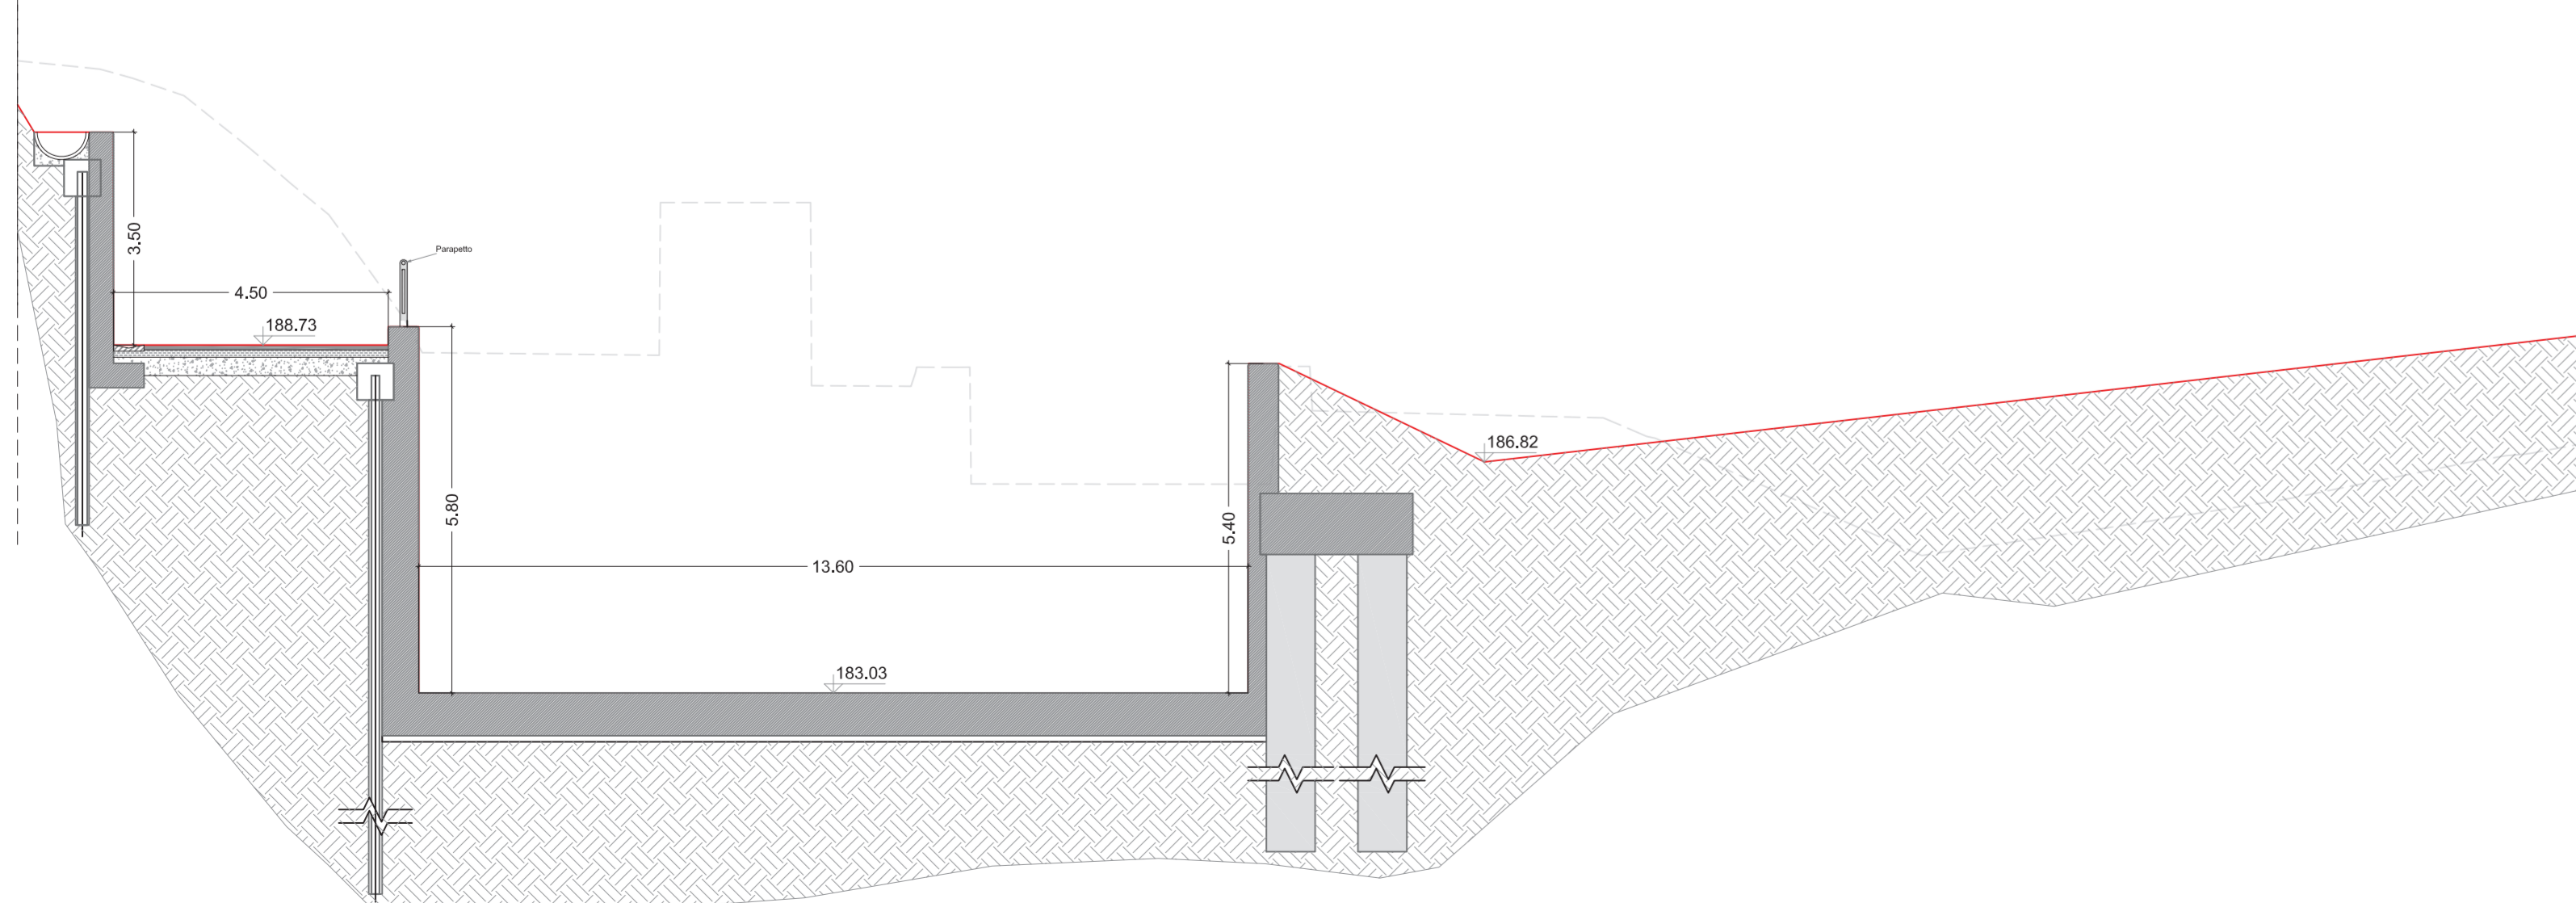

COMUNE DI BARBERINO TAVARNELLE
COMUNE DI POGGIBONSI
Provincia di FIRENZE e SIENA

**INTERVENTI DI MIGLIORAMENTO
DELLA DIGA DROVE DI CEPPARELLO**

Tavola EG31.01	Nome Elaborato: SEZIONI TRASVERSALI CANALE FUGATORE SINISTRO STATO DI PROGETTO	Scala: 1:100 Data: 16/04/2019										
Settore: Sede Firenze Via de Sanctis, 49 Cod. Fiscale e P.I. 05111950488												
<p>PROGETTAZIONE: PROGETTISTA - PROJECT MANAGER: ING. MARIO CHIARUGI ING. MATTEO BETTI GEOLOGO: DOTT. GEOL. NICOLA CEMPINI ESROPRI: GEOM. ANDREA PATRIARCHI</p>												
<p>COLLABORATORI: DOTT. GEOL. CARLO FERRI DOTT. GEOL. ALESSANDRO AGNELLI PER. AGR. DAVIDE MORETTI GEOM. ANDREA BERNARDINI</p>												
<p>CONSULENTI TECNICI: PROGETTISTA OPERE IDRAULICHE E STRUTTURALI: ING. DAVID SETTESOLDI</p>		<p>COMMESSA I.T.: ING. TULLIO ACQUACCI</p>										
<p>DIRETTORE TECNICO INGEGNERE TOSCANO: ING. MARIO CHIARUGI</p>		<p>RESPONSABILE COMMITTENTE: GEOM. ALESSANDRO PICOLI</p> <p>RESPONSABILE DEL PROCEDIMENTO: ING. ROBERTO CECCHINI</p>										
<p>PROGETTO DEFINITIVO</p>	<table border="1" style="width: 100%; border-collapse: collapse;"> <thead> <tr> <th>Rev.</th> <th>Data</th> <th>Descrizione / Motivo della revisione</th> <th>Redatto</th> <th>Controllato / Approvato</th> </tr> </thead> <tbody> <tr> <td>01</td> <td>16/04/2019</td> <td>Prima Edizione</td> <td>Ferrari</td> <td>Settesoldi</td> </tr> </tbody> </table>		Rev.	Data	Descrizione / Motivo della revisione	Redatto	Controllato / Approvato	01	16/04/2019	Prima Edizione	Ferrari	Settesoldi
Rev.	Data	Descrizione / Motivo della revisione	Redatto	Controllato / Approvato								
01	16/04/2019	Prima Edizione	Ferrari	Settesoldi								